

מרחב תכנון מקומי ירושלים


תכנית מס' 4896

שינוי מס' 1/95 לתכנית מס' 2206
(שינוי תכנית מתאר מקומית)

תשריט

קנ"מ 1 : 250


Jerusalem District
Sub. Dist. District
Jerusalem Town/Village
Haroon El-Rasheed Road Location
300.56 Block
80 Parcel
Holy Land Hotel Prepared for
m² 1920.0 Area

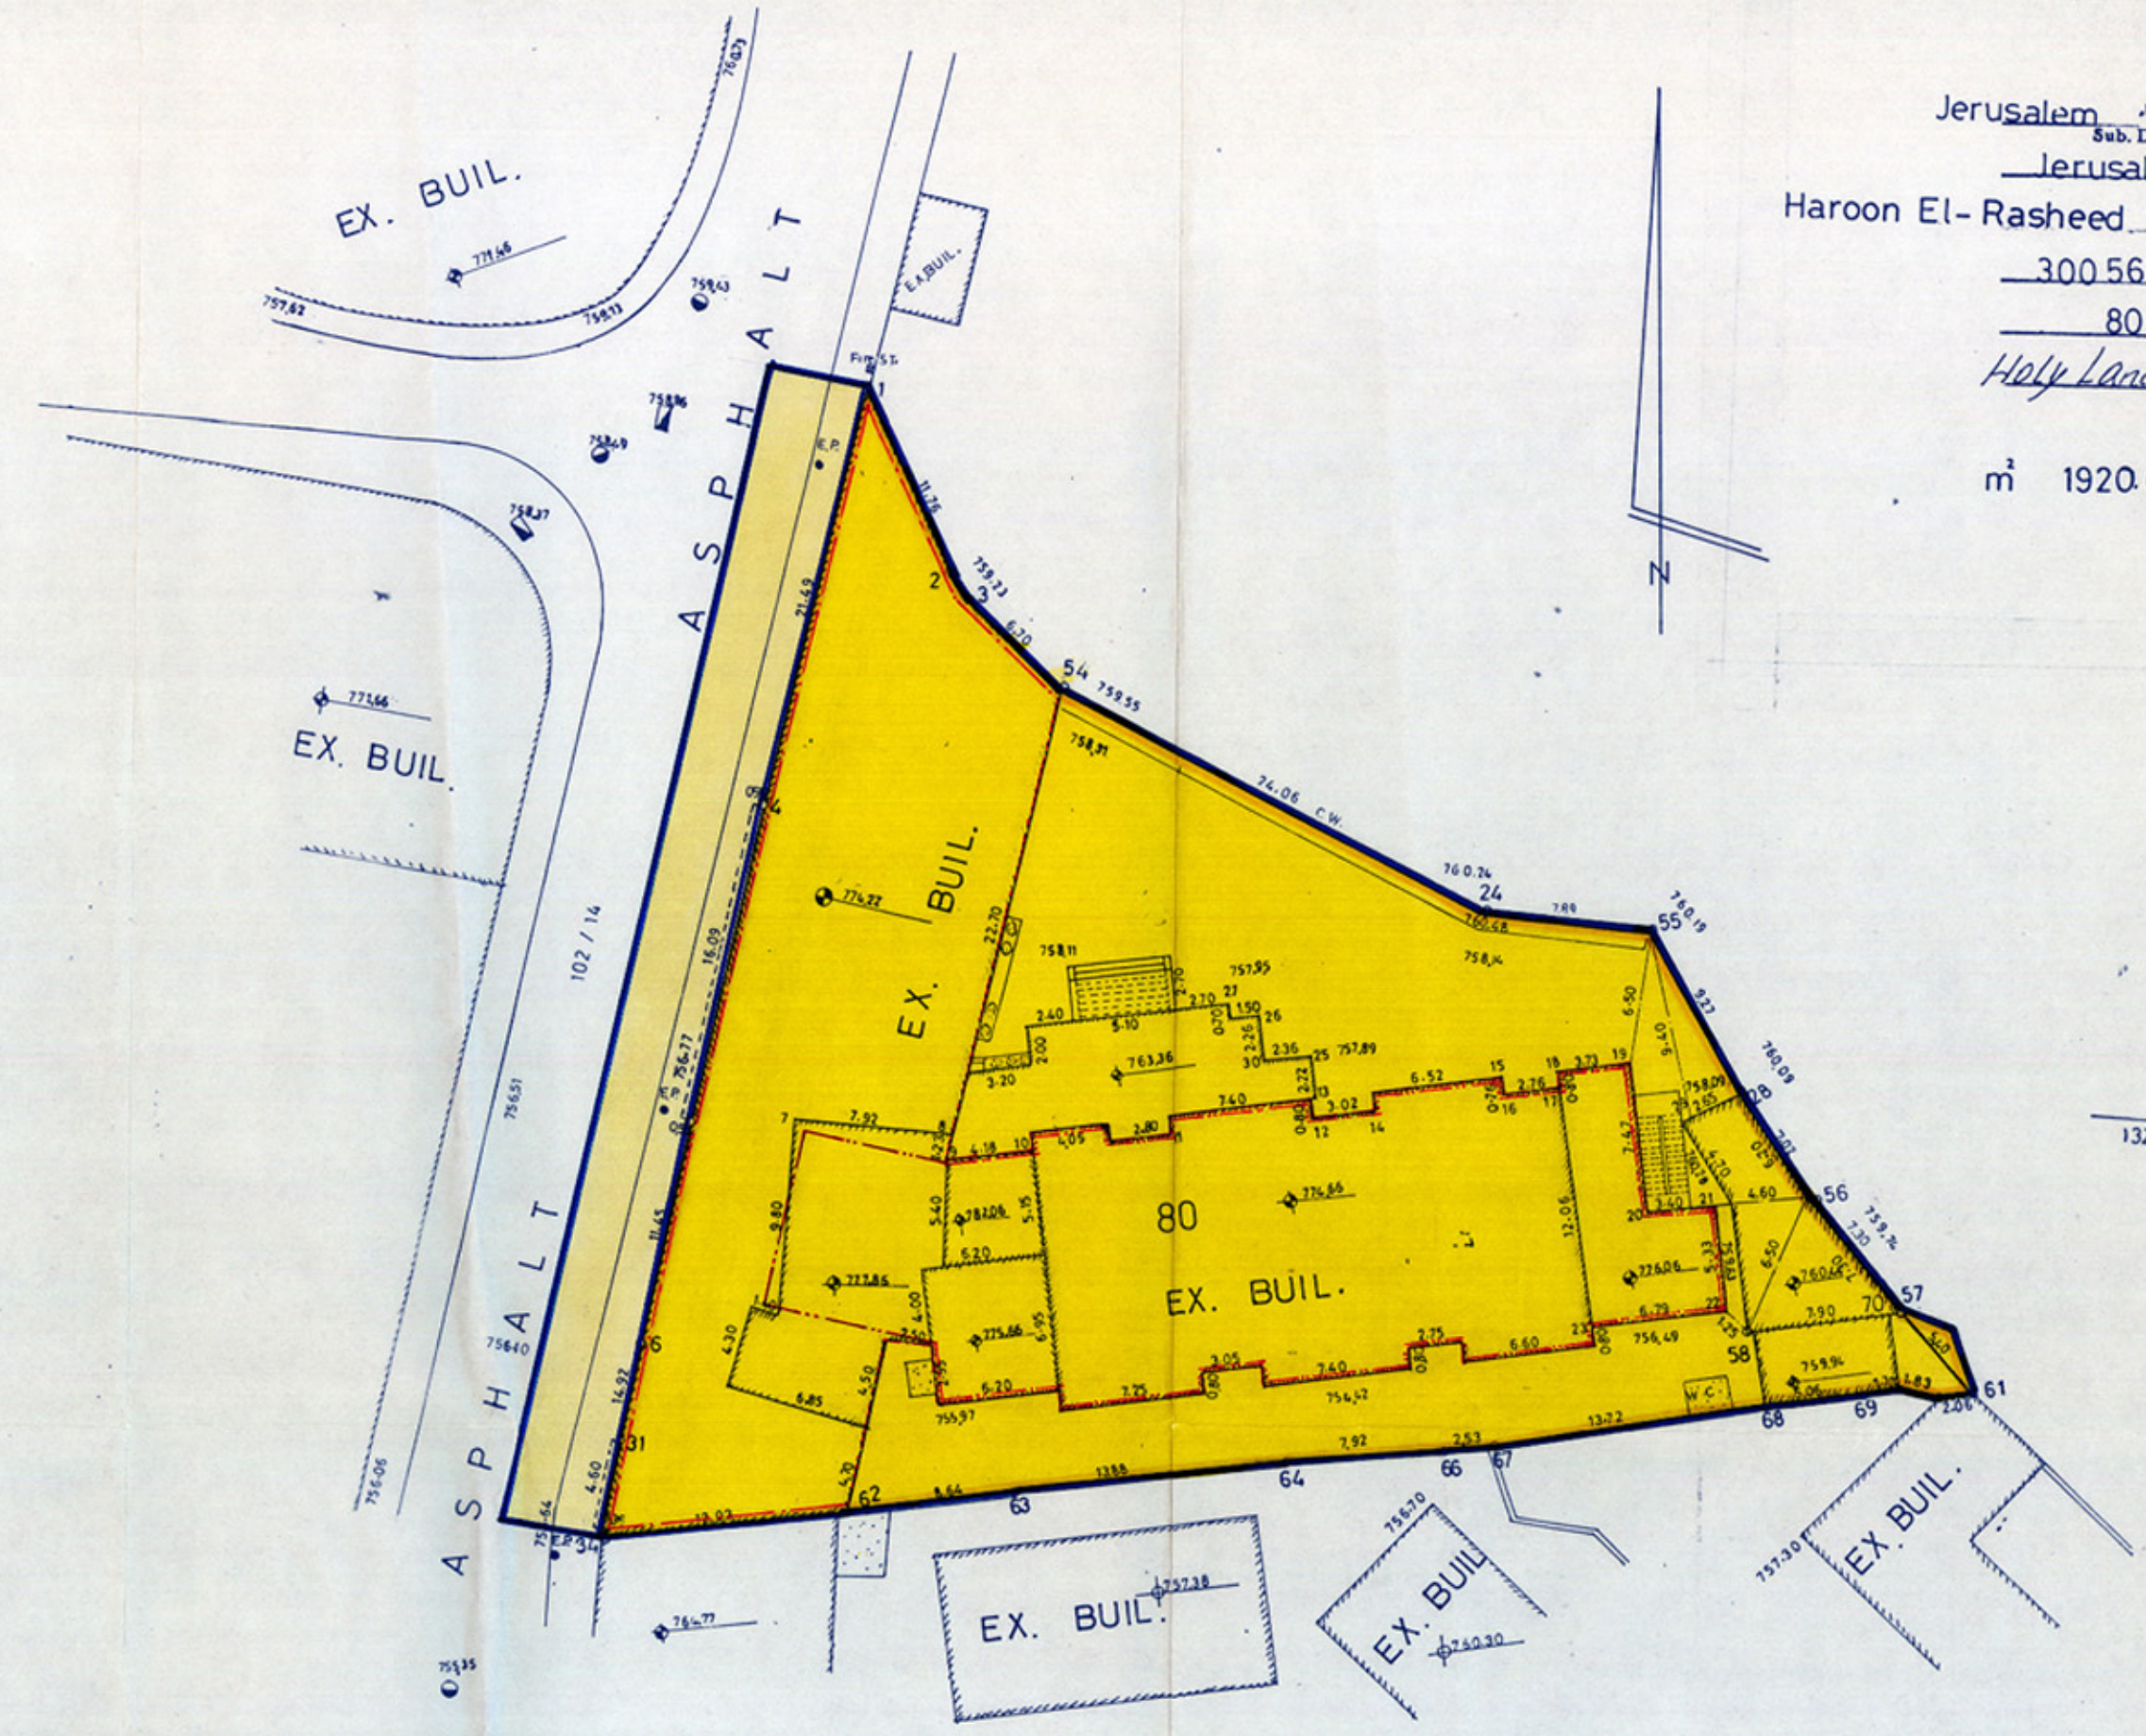

מקרא

- גבול התכנית
- דרך קיימת
- שטח למלונאות
- בנין קיים
- גבול חלקה קיימת
- מספר חלקה קיימת
- קו בנין מרבי לקומת הרקע
- ולקומות א-ד
- קו בנין מרבי לקומה ה'
- חזית מסחרית

SITE PLAN 1:1250

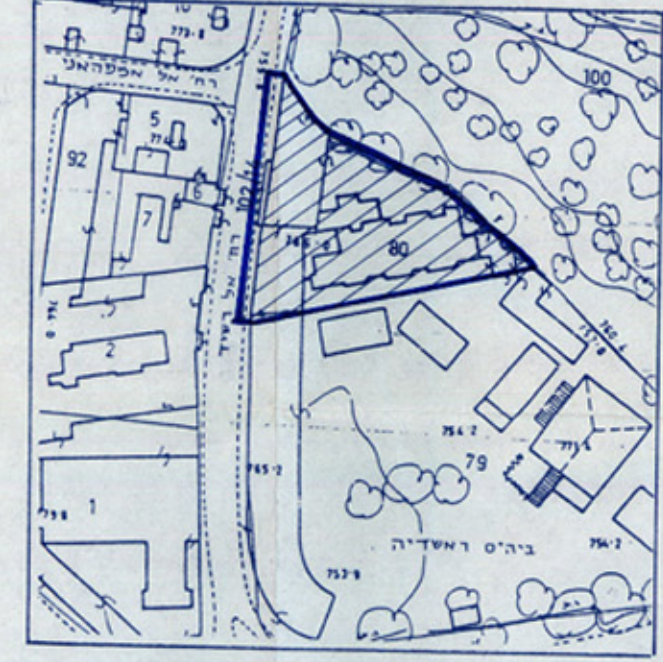

SITE PLAN 1:5000



M. Z. DAUDI
Lic. No. 27
Date 14/7/1997
Jerusalem

M. Z. DAUDI
Lic. No. 27
Date 14/7/1997
Jerusalem
P.O. Box 2223
Jerusalem

SCALE 1:250

משרד הפנים מחוז ירושלים
אישור תכנית מס' 4896
הועדה המחוזית לתכנון ולבנייה
בחיפה מס' 4896
מס' 4896
מס' 4896

בעלי הקרקע : רוידה חסין אלעמד
וסאל אדיב הדאיה
עמר פאיז אלעמד
מחמד פאיז אלעמד
מרואליה
פהימה סלים אלעמד
בדרי ח'ליל ע'ושה

מגיש התכנית : זהיר ומרואן אל עמד
מזרח ירושלים רח' אל-רשיד 02-284841
כתובת וטלפון

המתכנן : זאב ברן אדריכל
מסוקלוב 17 ירושלים 02-665790
כתובת וטלפון

תאריך : 1.8.97