


משרד הפנים  
 חוק התכנון והערים תשנ"ה 1965  
 הפקדת תכנון מועצה  
 20.10.11  
 195+5

הודעה על הפקדת תכנית מס' 195+5  
 מורסמה בליקוט הפרסומים מס' 195+5  
 מיום 20.10.11



גן לאומי צלמון

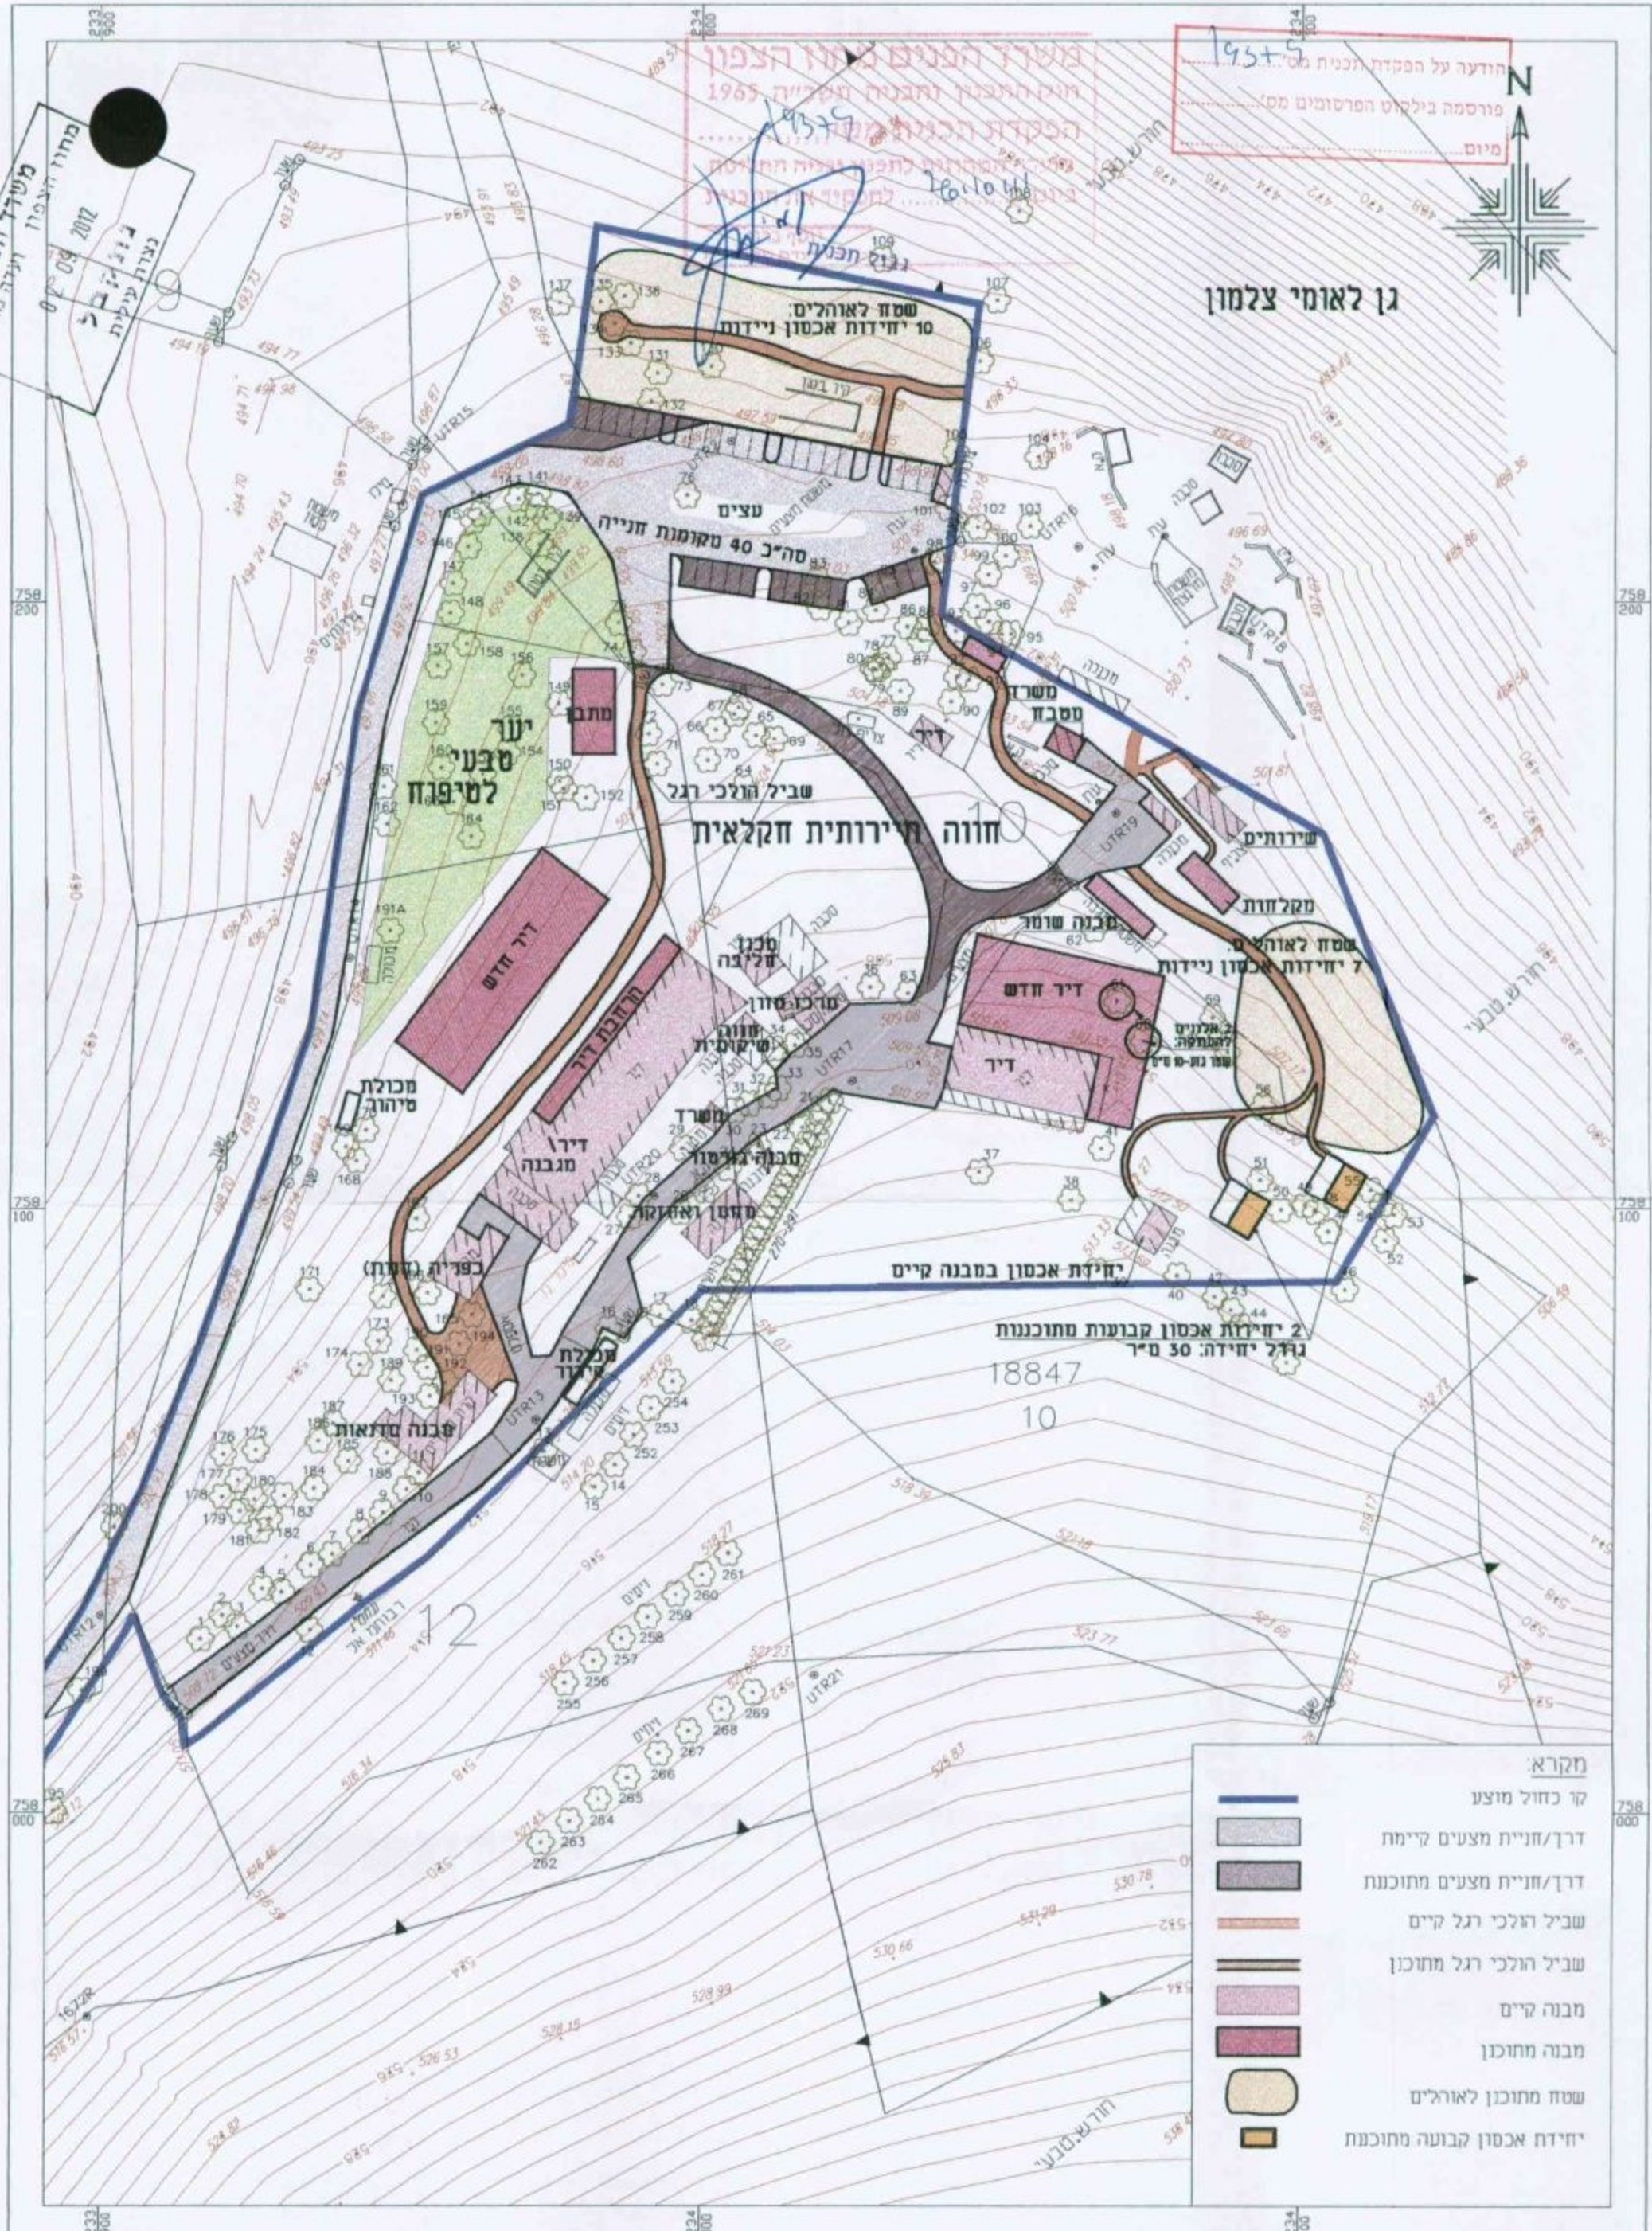

מקרא:

	קו כחול מוצע
	דרך/חניית מצעים קיימת
	דרך/חניית מצעים מתוכננת
	שביל הולכי רגל קיים
	שביל הולכי רגל מתוכנן
	מבנה קיים
	מבנה מתוכנן
	שטח מתוכנן לאוהלים
	יחידת אכסון קבועה מתוכננת

תכ"ג/19379 חוות רוים  
 נספח בינוי (מחייב)



עליזה רפפורט-רוטם  
 תכנון סביבתי  
 יעד ד.ב. מס' 207  
 טל. 04-9909889

19.7.2012 1:1,000

משרד הפנים  
 מועצה אזורית חוף הכרמל  
 י"ד, ד.ב. מס' 207  
 9406993 079 08-9405775 30 7402340