

**חוק התכנון והבניה, התשכ"ה 1965**  
**הועדה הארצית לתכנון ולבניה של תשתיות לאומיות**

משרד הפנים  
 הועדה הארצית לתכנון ולבניה של תשתיות לאומיות  
 חוק התכנון והבניה, התשכ"ה - 1965  
 תכנית לתשתית לאומית מס' 4516  
 המאושרת על ידי הממשלה לפי החלטה  
 מס' 41225 מיום 17/3/01  
 וחתומה בידי מזכיר הממשלה ובידי מזכיר הועדה  
 מזכיר הממשלה  
 מזכיר הועדה  
 תאריך

**תת"ל/14"א'**

**מסילת רכבת אשקלון - באר שבע**  
**בקטע אשקלון - יד מרדכי**


**נספח מס"2**

**חובת גשר כביש ומעברים חקלאיים**

- גשר כביש 3412 מעל המסילות בחתך 156+040;
- גשר דרך חקלאית מעל המסילות בחתך 158+030;
- גשר דרך חקלאית מעל המסילות בחתך 159+744;
- גשר כביש כניסה לגברטם מעל המסילות בחתך 161+830.

בני גמור  
 מנהל אגף תכנון  
 רכבת ישראל בע"מ  
 עופר לינוצ'בסקי  
 מנכ"ל רכבת ישראל בע"מ

אמו - מתום  
 מהנדסים ויועצים בע"מ  
 רח' יבנה 8 ת.ד. 4579  
 חיפה 31044 טל: 04-8669777

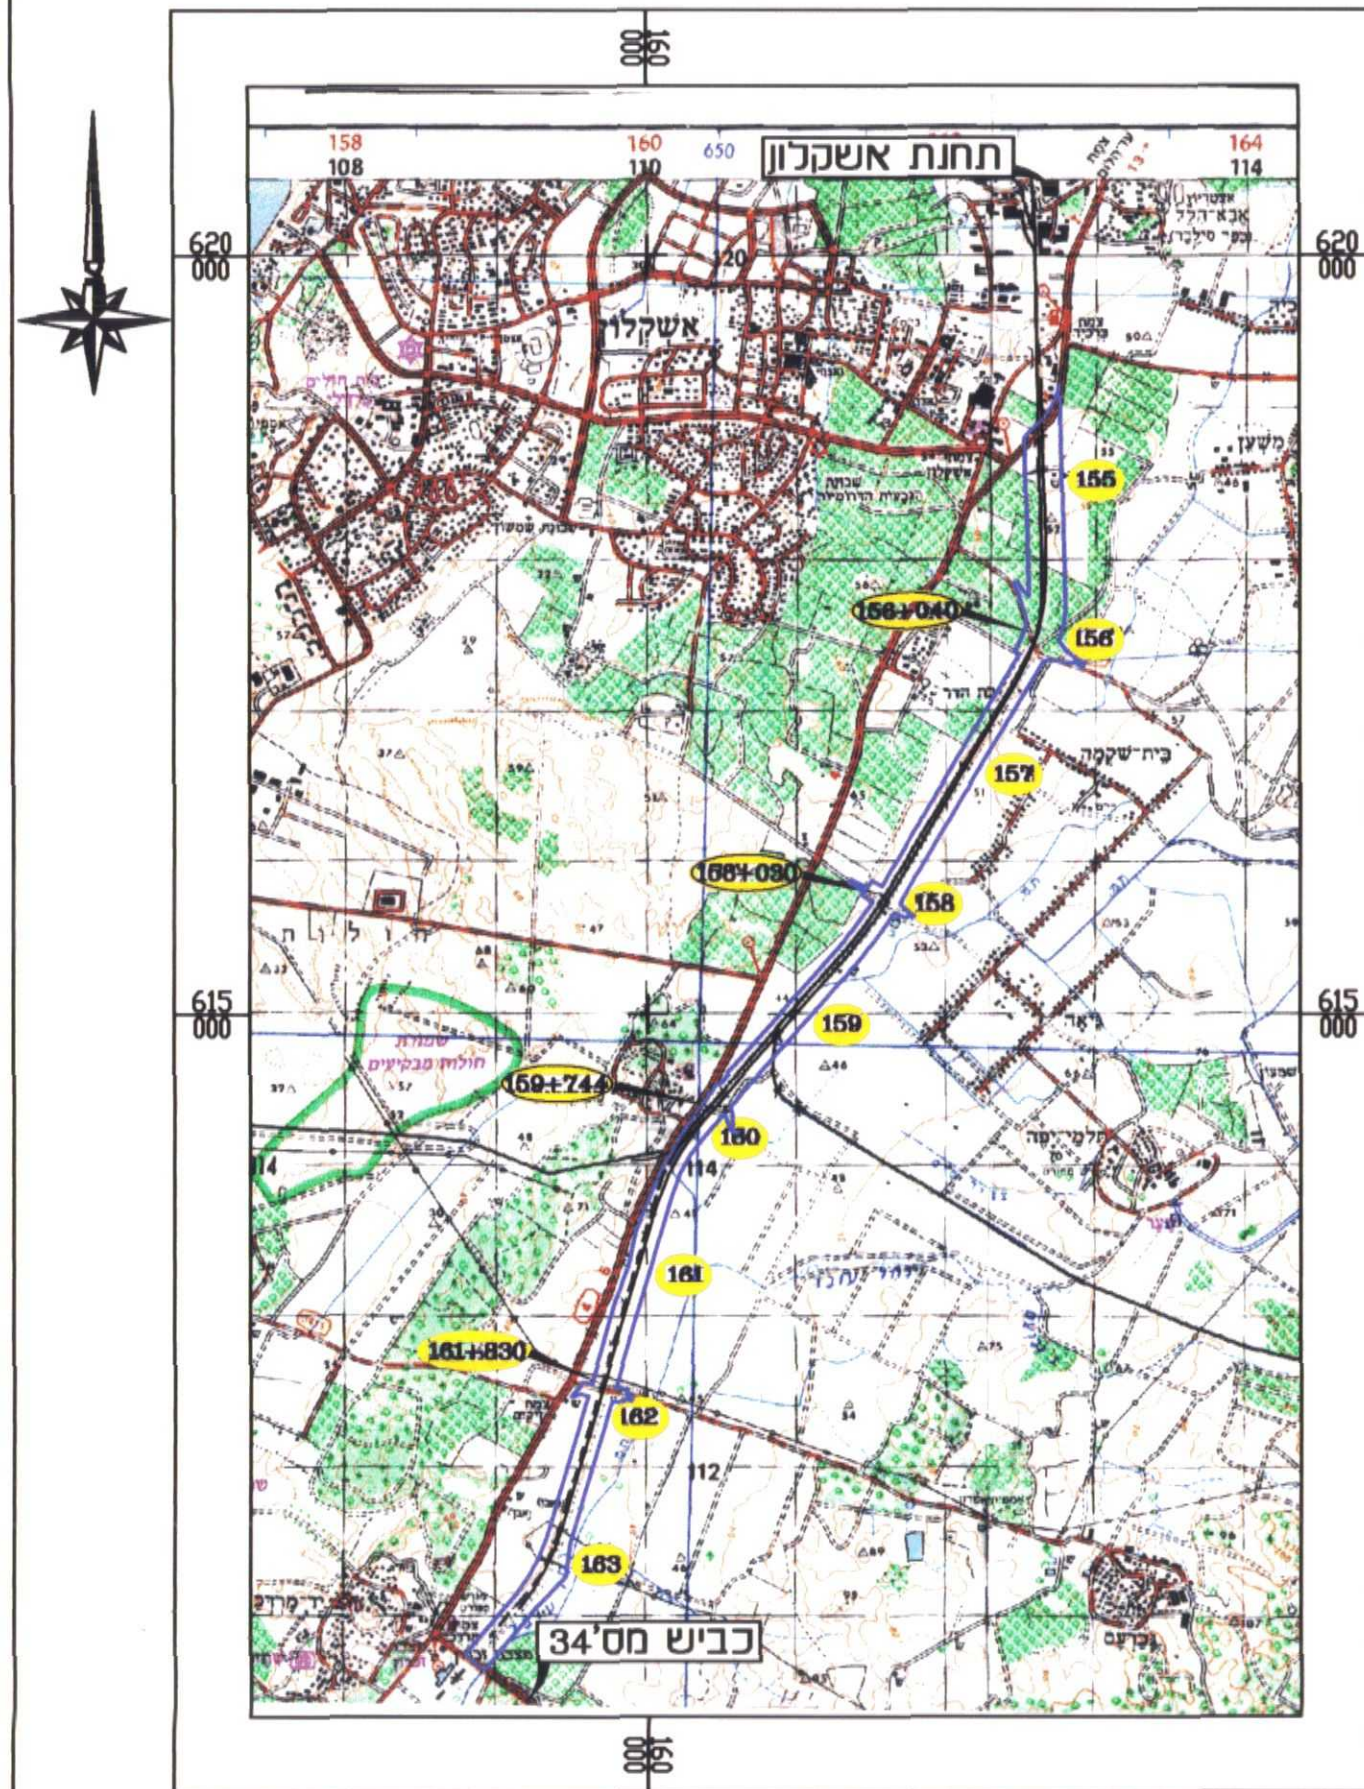

קנ"ח 1 : 50 000

אמי-מתום מהנדסים  
 ויועצים בע"מ



חב' רכבת ישראל בע"מ  
 חטיבת תכנון ופיתוח.