

מזכיר המועצה
שרתים

התכנית על רקע מדידה מרץ 5ט

הערוכה

מבוסס על רקע תכנית מסילות שהותקבלו מאמי מתום
4.5.04 תחופה P2-P2746
תחום לצוות המסילה התקבל מחסון-ירושלמי
9.3.04 בקובץ GVUL.dwg
+815.0 מפנס רחבה מעל שזיז, לפי תכנית מנחה
מרכבת ישראל.

LEGEND

	GREY SQUARE : 1 COPY	ר"בוע אפור - הפצת העותקה אחת
	N. of COPIES :	מס' העותקות
	BLACK SQUARE : FILE	ר"בוע שחור - הפצת קובץ ממוחשב
	GREY SQUARE : FILE + COPY	הפצת העותקה + קובץ


[illegible]

אישורים

[illegible]

יכבת ישראל בע"מ
מסיבת תכנון ופיתוח -אגף והדסה

ISRAEL RAILWAYS LTD.
DESIGN & DEVELOPMENT DIVISION
ENGINEERING DEPARTMENT

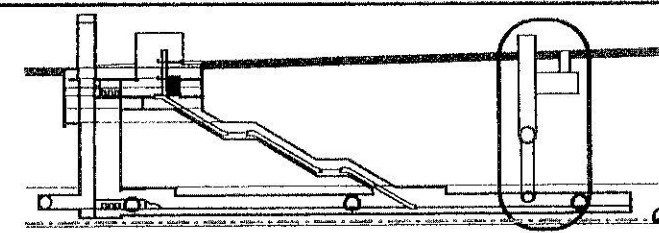

PROJECT NAME: : מס הפרויקט:

האומה ירושלים **נחנת**

STATION
HA'UMA JERUSALEM

DRAWING NAME: : התוכנית

**חתך לרוחב בתחום הרציפים
בתחנת בנייני האומה**

DRAWN BY: 	STATUS: 	ISSUE: 	ISSUE: 
DESIGNED BY: 	EXECUT: 	TENDER: 	PRELIM: 
DATE: 	SCALE: 	DATE: 	DATE: 
11.12.06	1:200	11.12.06	11.12.06
DRAWING NO: 	800-A-1503	FILE NAME: 	800-A-1503


ARCHITECTS & PLANNERS : דריכלים

ברחנא אדריכלים

BARCHANA ARCHITECTS
BARCHANA ARCHITECTS S. MICHAEL ASSOCIATES

03-5230144/פקס 03-5220850, ת"מ 64583, באר טוביה 14
14, Beer Tuvia st., Tel Aviv-Israel 64583. tel 972-3-5220850-fax 972-3-5220850

E - M A I L : O F F I C E @ B A R C H A N A . C O .

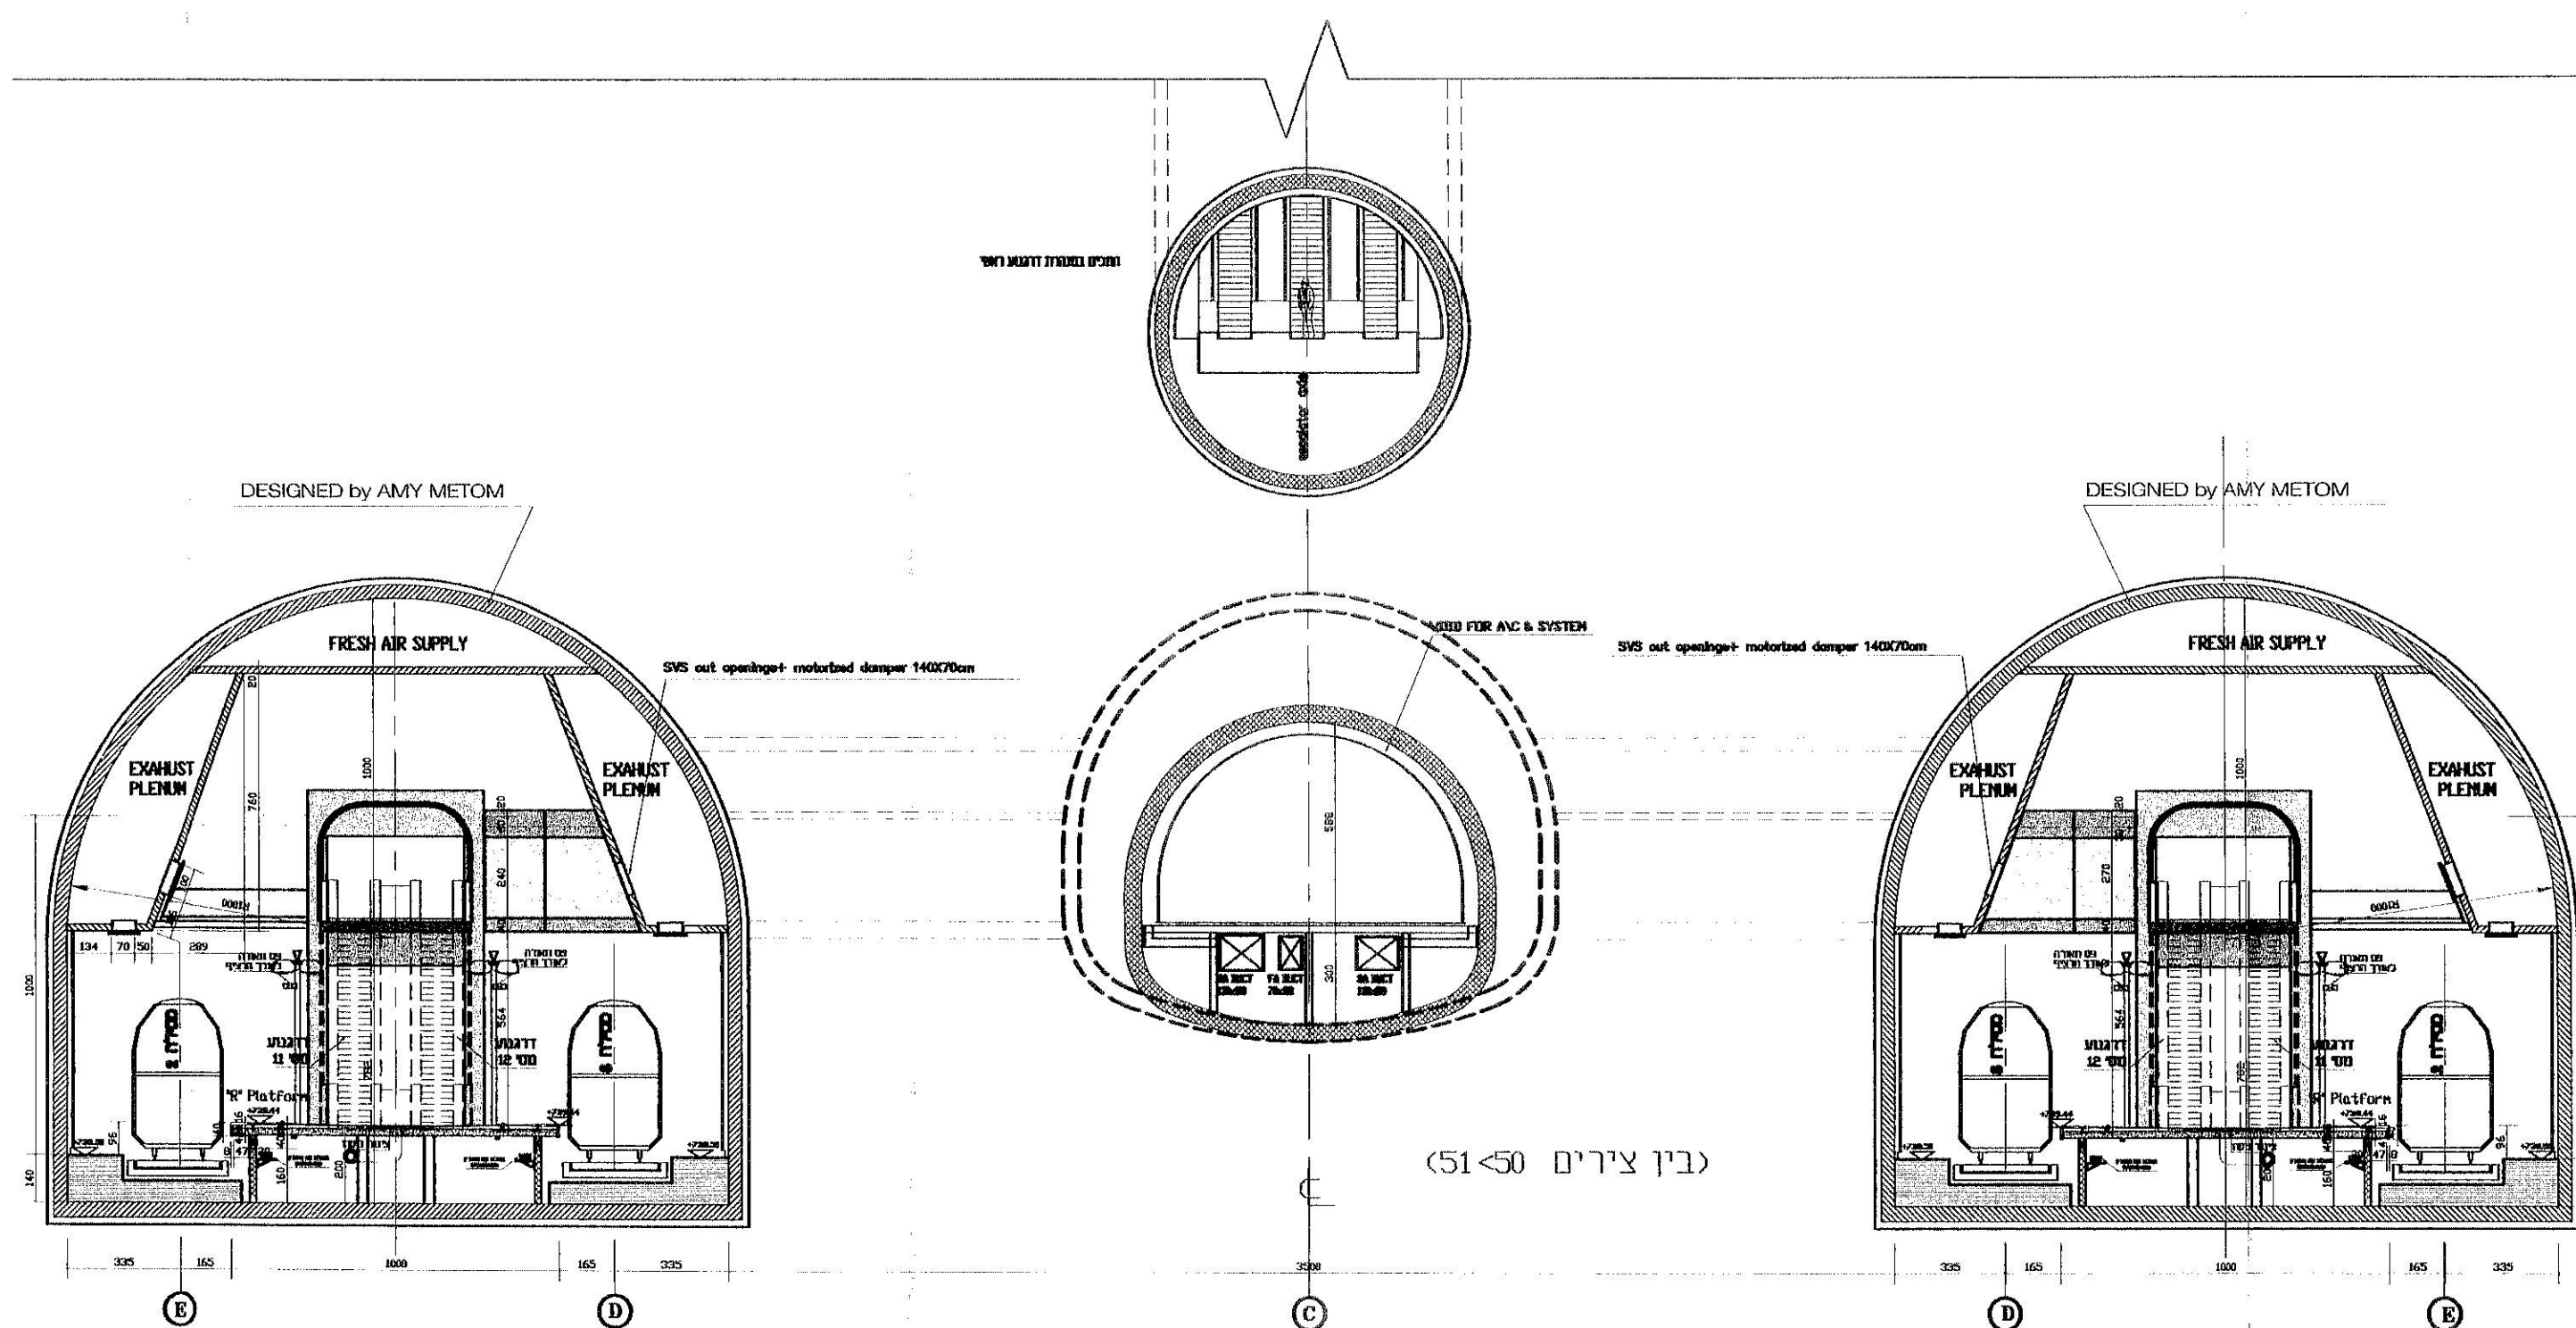

חתך 6-6 קו"מ 1:200

