


תמ"מ 6 (מופקדת) - קנ"מ 1:50,000

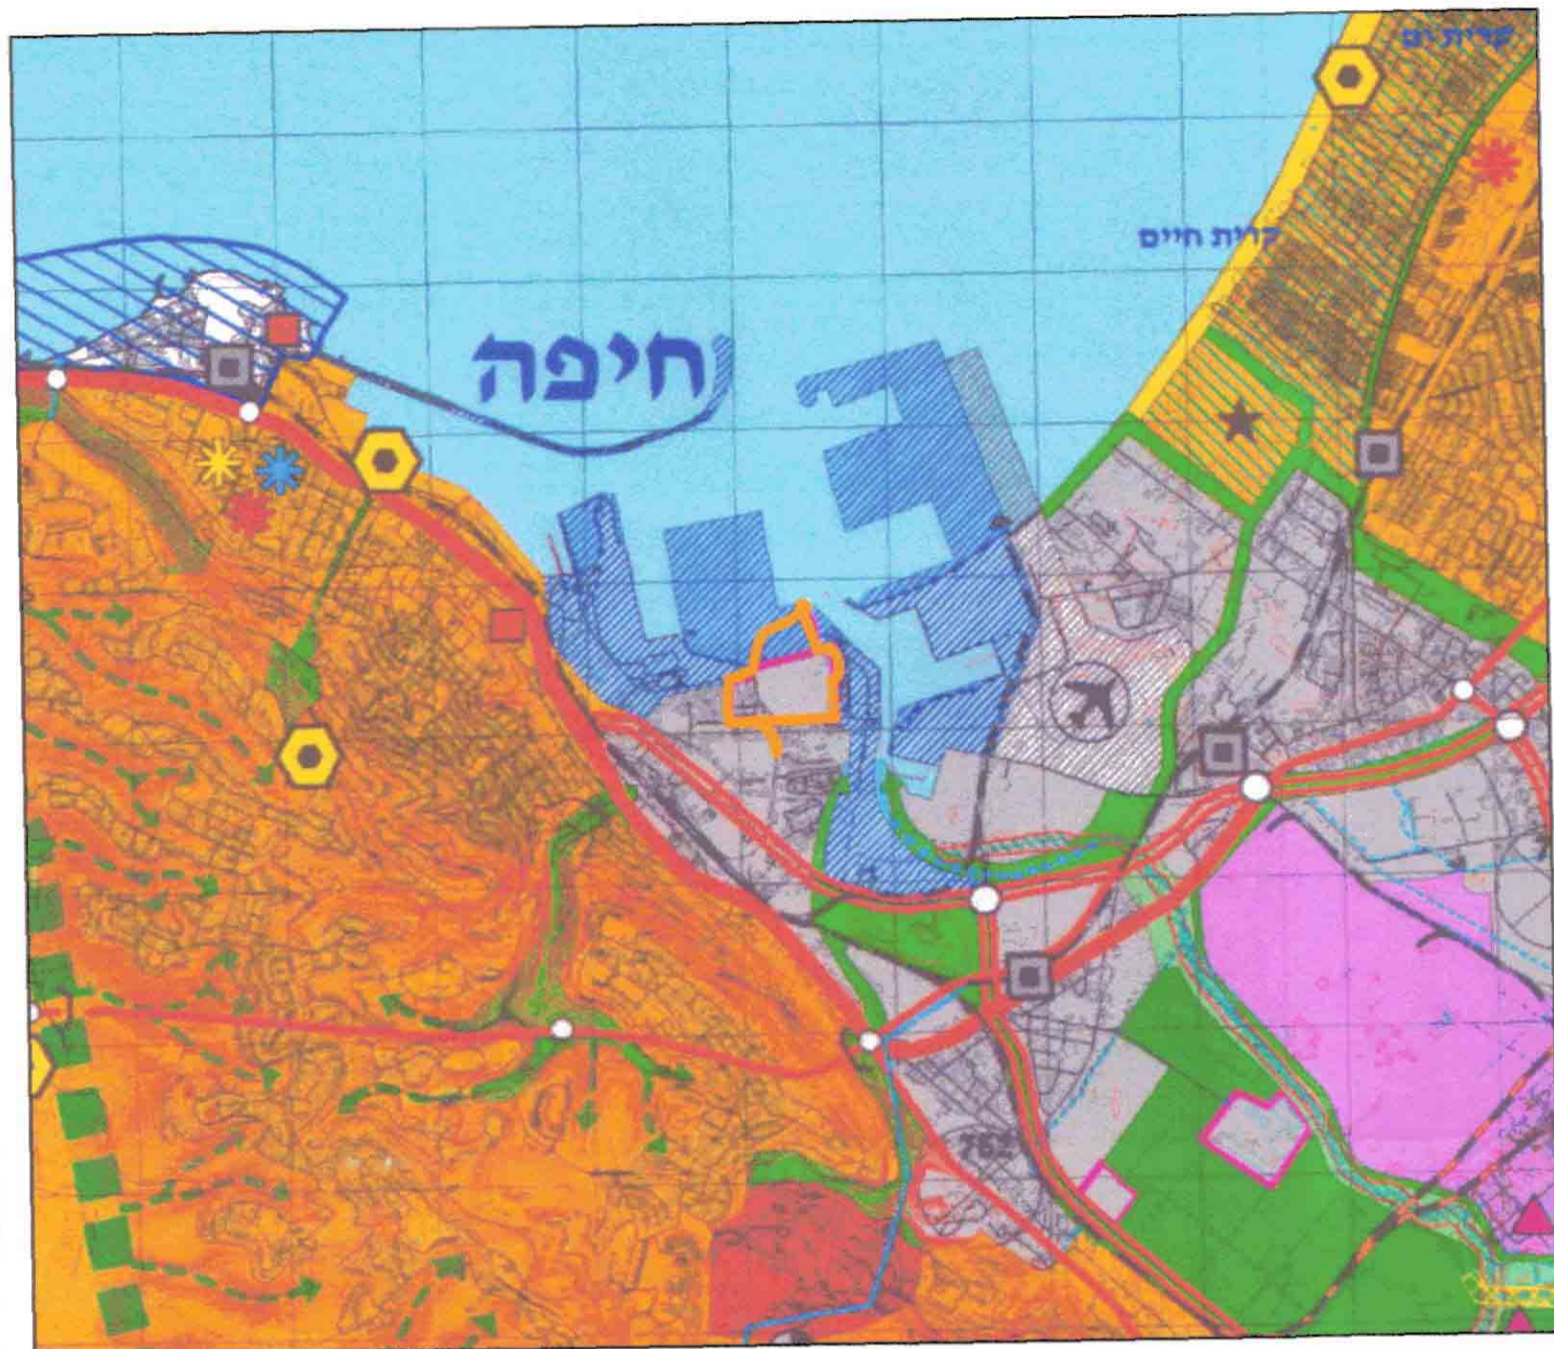

תשתיות ואיכות סביבה

אזור למתקן הנדסי	▲
אתר למתקן הנדסי	▲
אתר חציבה	■
שטח לאיגום והחדרה	■
מסדרון חשמל 400 ק"ו מאושר	■


תעסוקה ומוסדות

אזור תעסוקה מטרופוליני/אזורי	■
אזור תעשייה מיוחד	■
אזור למוסדות ציבור אזוריים	■
אזור משולב למוסדות ציבור תעסוקה מטרופוליני / אזורי	■
אתר תעסוקה אזורי	■
אתר למוסד ציבורי	■
מוקד משולב למוסדות ציבור ותעסוקה מטרופוליני/אזורי	■

תשתיות ואיכות סביבה

אזור למתקן הנדסי	▲
אתר למתקן הנדסי	▲
אתר חציבה	■
שטח לאיגום והחדרה	■
מסדרון חשמל 400 ק"ו מאושר	■

תמ"מ א 30 (בשלב הערות והשגות) - קנ"מ 1:12,500

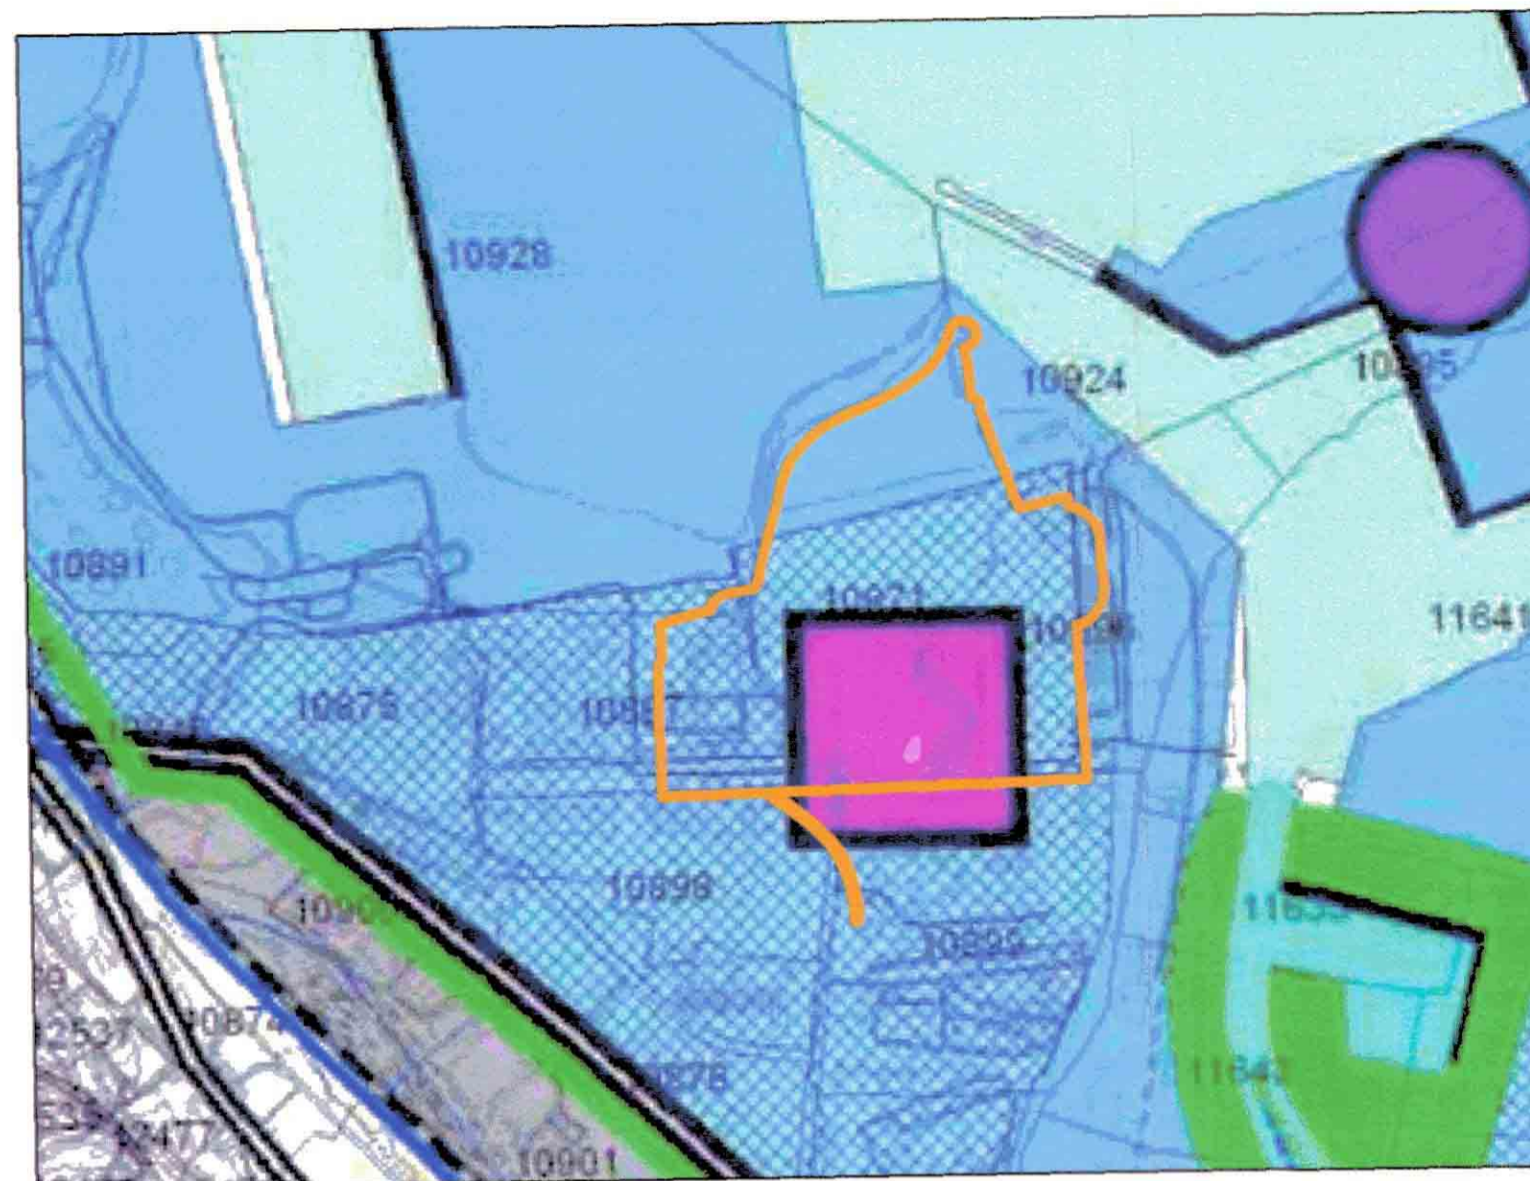

מכלולי קרקע:

מכלול נמל	■
מכלול שדה תעופה	■
מכלול עורף נמל	■
מכלול פעילות כלכלית ממוקדת	■
מכלול תעסוקה	■
מכלול לוגיסטי	■
מכלול תעשייה ותשתיות	■
מכלול פארק ושטחים פתוחים	■
רצועת נחל	■
רצועת נחל חדשה	■
רצועת נחל לביטול	■
מכלול מגורים	■
מכלול חזית ים עירונית	■

סימונים נוספים:

ציר ירוק	■
תחנת כח	■
מתקן חשמל	▲
מת"ש	▲
מסוף כימיקלים	■
מרכז תחבורה	■
יבול התכנית	■

חוק התכנון והבניה התשכ"ה 1965
תוכנית מיתאר ארצית (חלקית)
מספר תמ"מ א 10 א' 4

תחנת כח "חיפה"

תוכניות מיתאר ארציות ומחוזיות
מסמך נלווה

משרד הפנים
חוק התכנון והבניה התשכ"ה - 1965
תקניו מתאר ארצית מאושרת
4/77
ע"י הממשלה לפי החלטתה מס' 43.10.2008
מיום 23.10.2008
והחתומה ביד מוזכר הממשלה וברו"ר שר הפנים
שר הפנים
שרת הממשלה

חברת החשמל לישראל בע"מ
אגף תכנון, פיתוח וטכנולוגיה
מגזר תכנון סטאטוטורי ואיכות הסביבה
מדור תכניות מתאר ותשתיות



תאריך: יולי 2008