

המועצה הארצית לתכנון ובנייה

תכנית מתאר ארצית
משולבת לבניה,
לפיתוח ולקליטת עליה
תמ"א 31 א/16/6

לדרך מילוט בת חפר
בחצית דרך מס' 6 (בת חפר)

בעל הקרקע: מדינת ישראל
ואחרים

מגיש התכנית: חברת כביש
חוצה ישראל
בע"מ

נספח א' גליון 1 מתוך 1
סכמה תנועתית


קני"מ 1:2500

תאריך: 21.01.2004

מקרא:

- ③ - מס' נתיבים
- ▲ - כוון נסיעה
- || - גשרים

תכנית מפתח קנ"מ 1:50,000

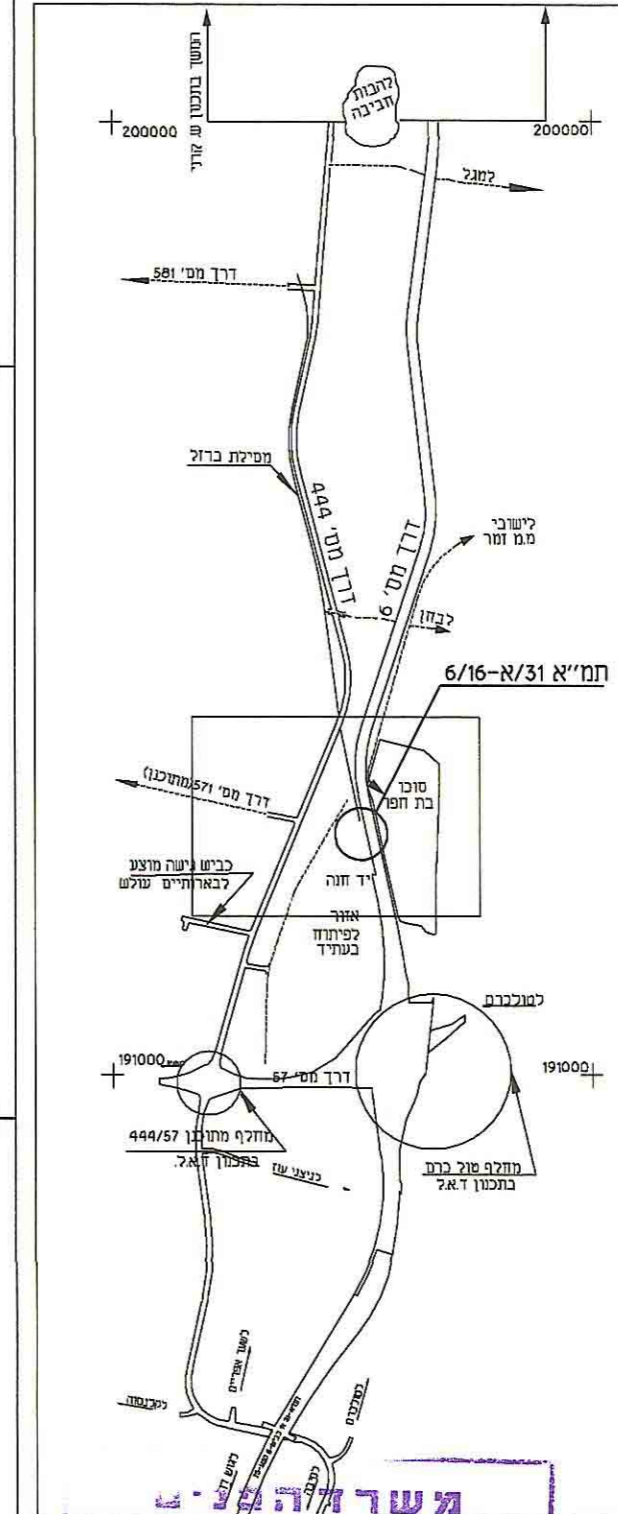

משרד התיירות
חוק התכנון והבניה תשכ"ה - 1965
תכנית מ"ת ארצית א"א/16/6
אגף תכנון א"א/16/6
למיישרת על ידי הממשלה לפי החלטתה
התשרי תשס"ד
מס' 2533 מיוב
23-09-04
והחתמה בידי מיכיר הממונה ובידי שירות המבחן
מזכיר הממשלה
15.11.04

חברת כביש
חוצה ישראל בע"מ
רח' יגאל אלון 85 ת"א
טל': 03-6255888

