
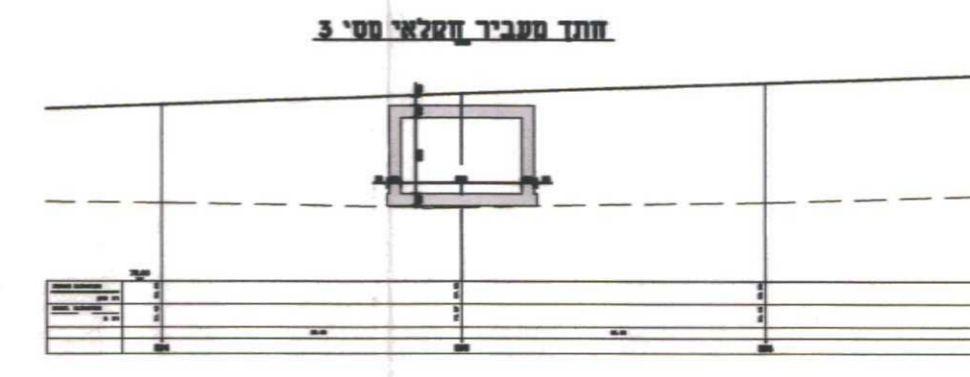
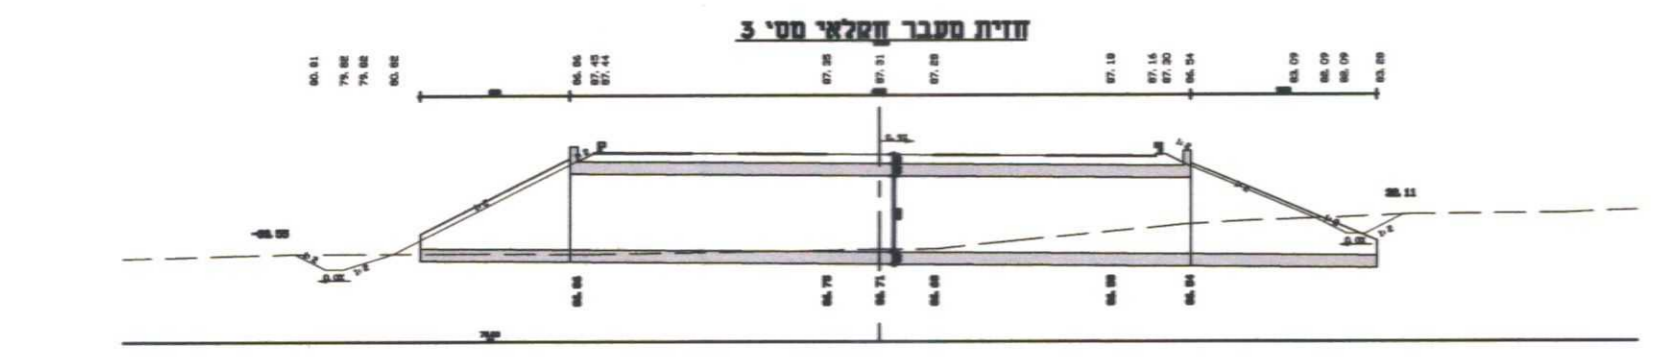
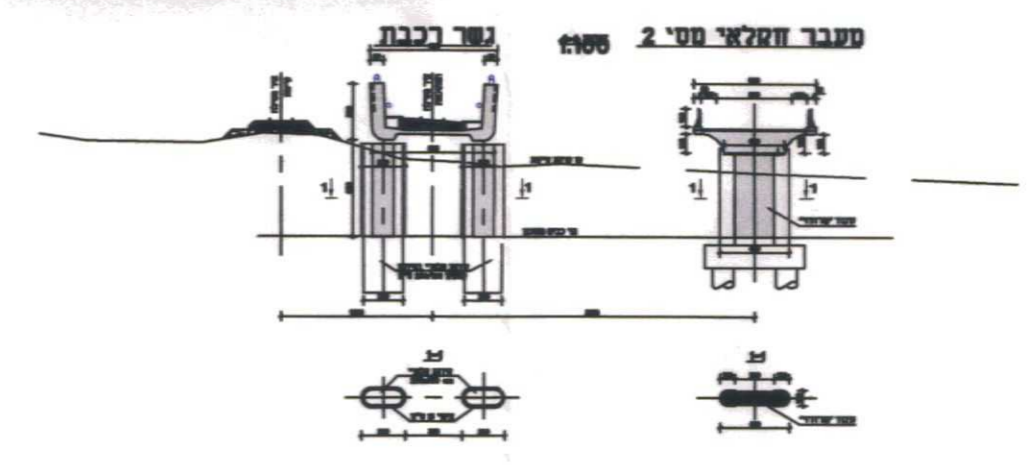
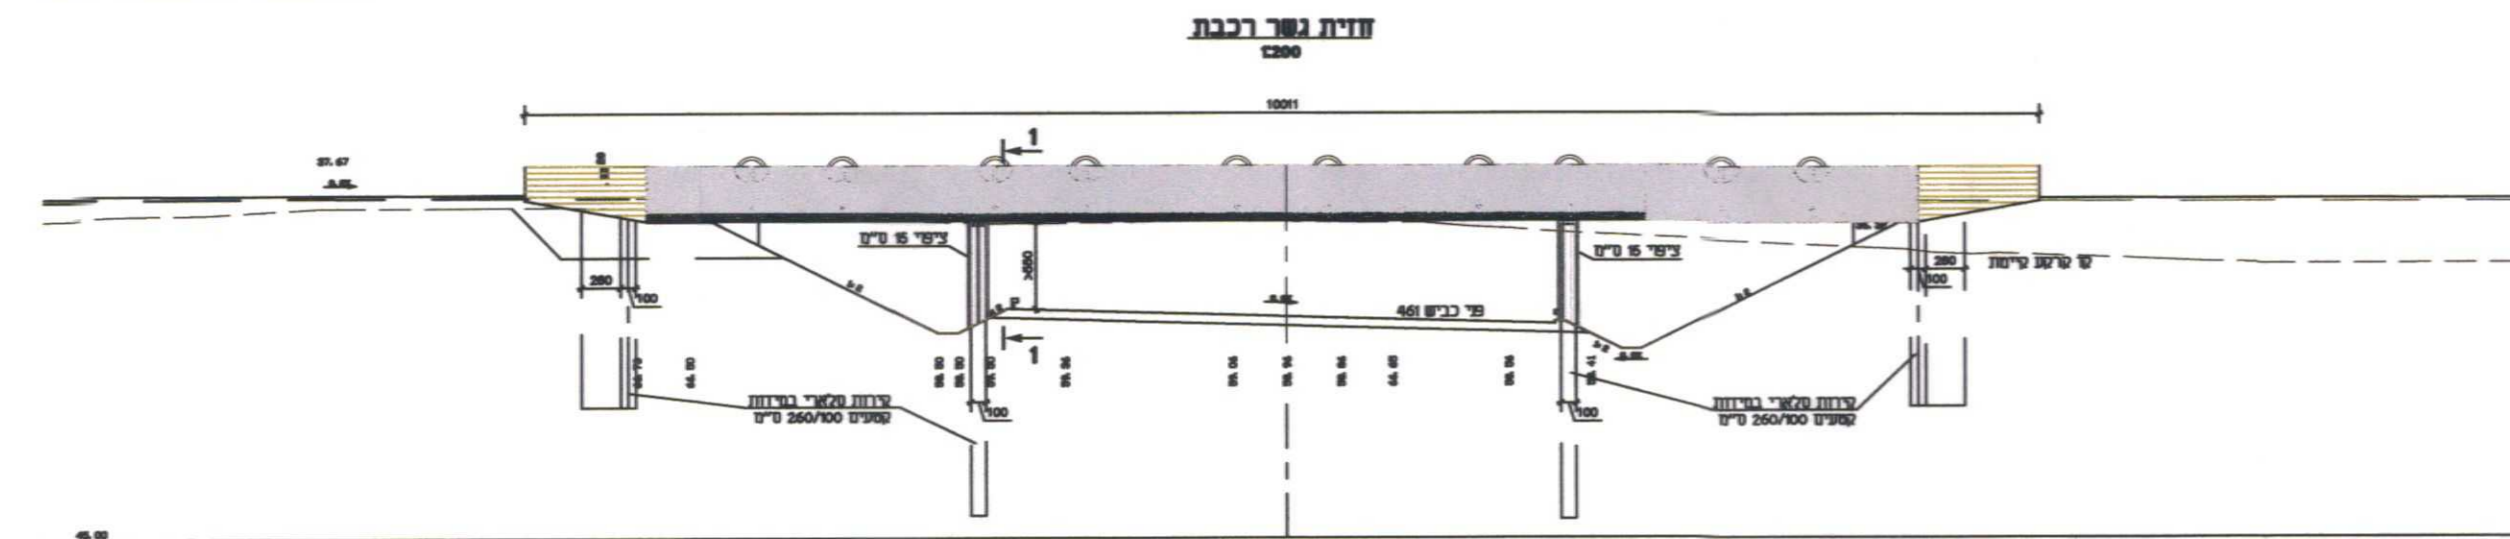
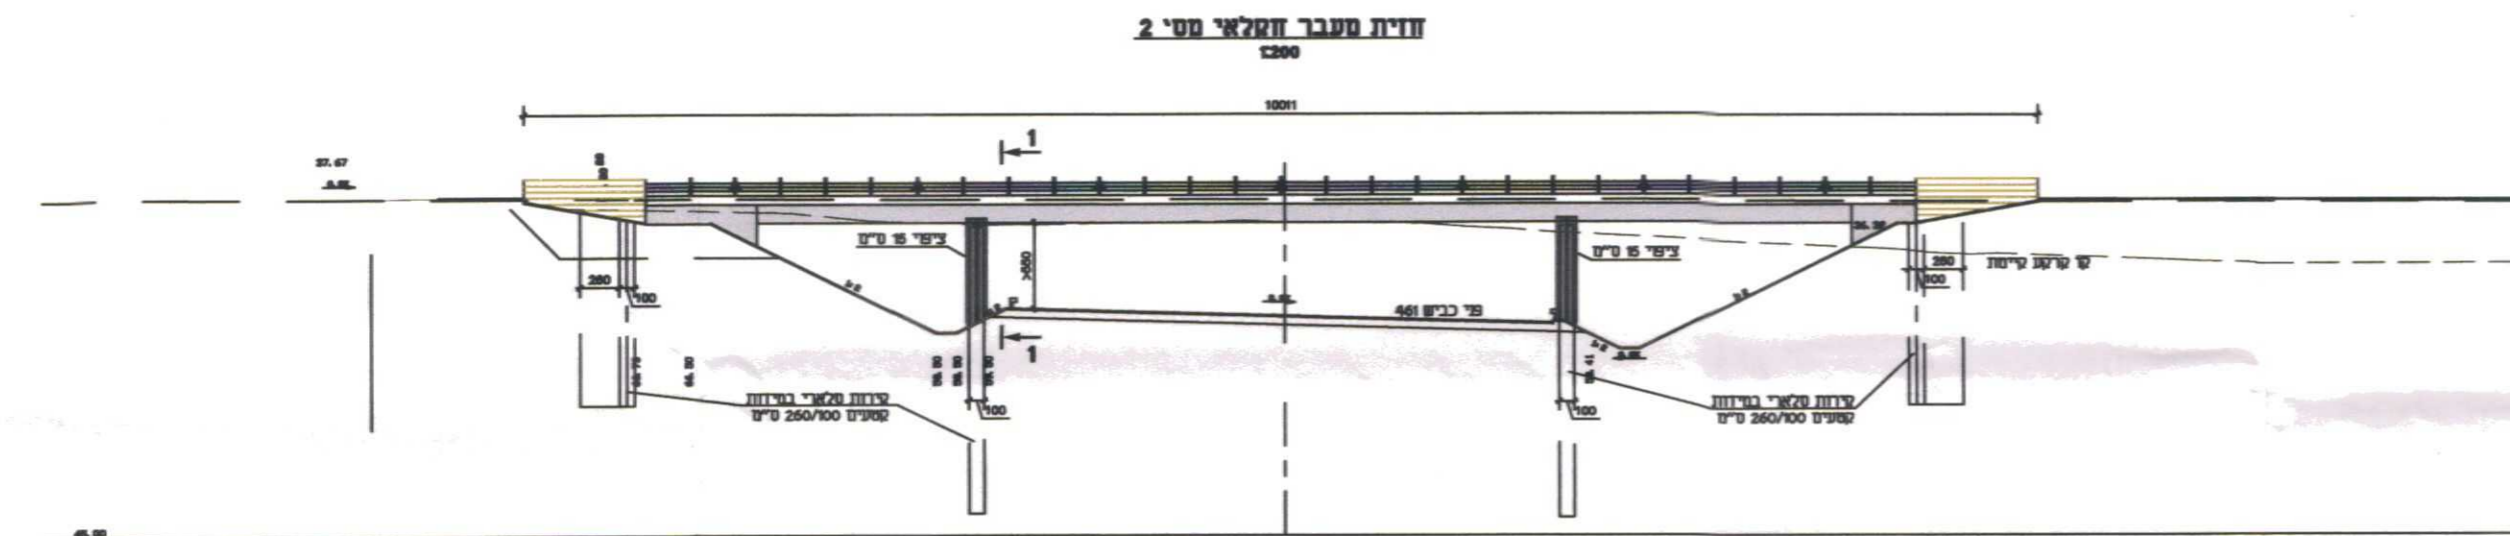
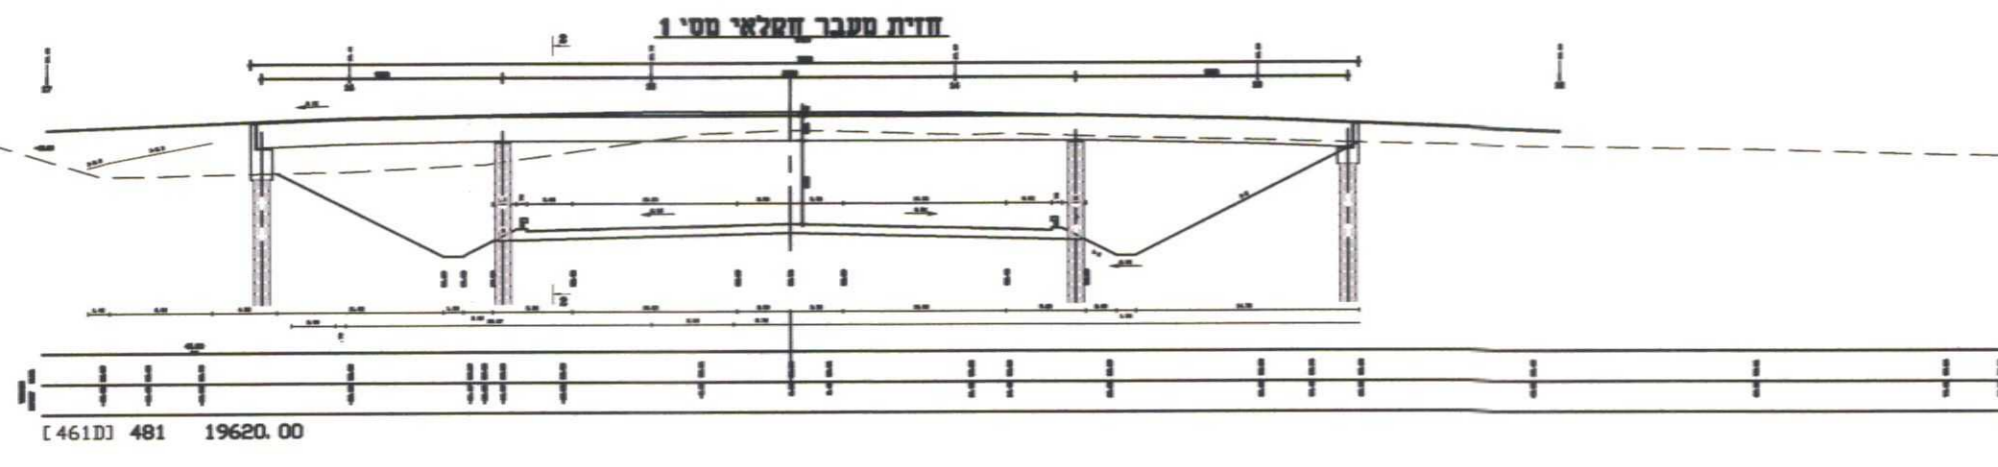
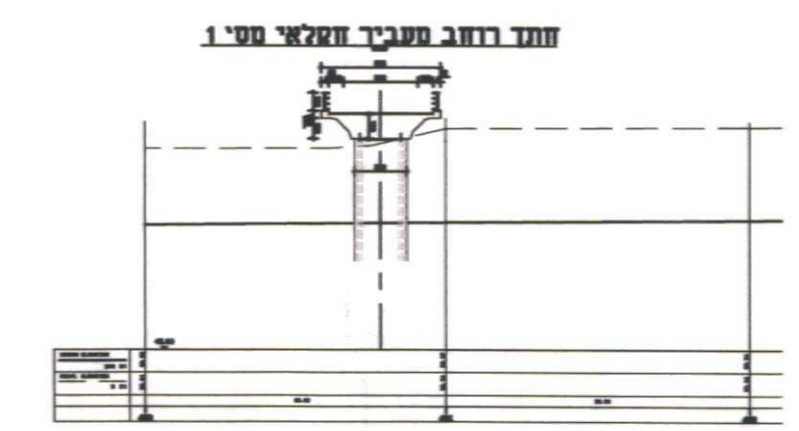
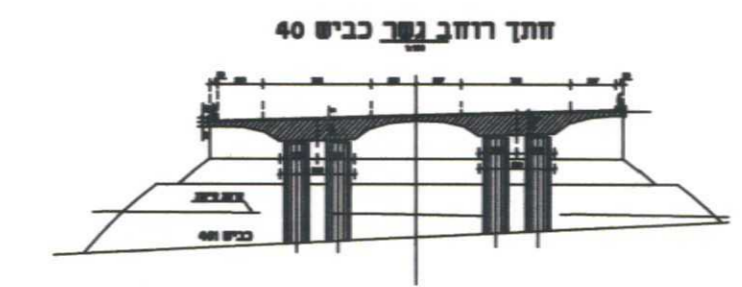


משרד הערים
הועדה הארצית לתכנון ובניה
של תשתיות לאומיות
12-08-2004
נתקבל
רבותי מסי

שימת מסמכי התכנית

- 3.1.2 תשריט מצב מוצע
- 3.1.3 תשריט שינוי לת.מ.א 3
- 3.2.1 חתכי אורך (2 גליונות)
- 3.2.2 חתכי רוחב טיפוסיים
- 3.2.3 תכנית תנועה עקרונית
- 3.2.4 תכנית ניקוד עקרונית
- 3.2.5 תכנית מיגון אקוסטי
- 3.2.6 תוכנית נופית עקרונית
- 3.3.3 תרשים מיקום התוכנית

נושלו תכנון
לחכנו ובניה של
שתיות לאומיות
תוכ התכנון והבניה, התשי"ת - 1965
תכנית תשתיות לאומיות מס' 3/3
המאשרת על ידי המשלה לפי החלטה
מס' 22 Ro מיום 27.6.2004
ותומת ידי מוכיר המשלה ובכפוף לתנאים
מוכר ומסומנת
תאריך: 15/11/09

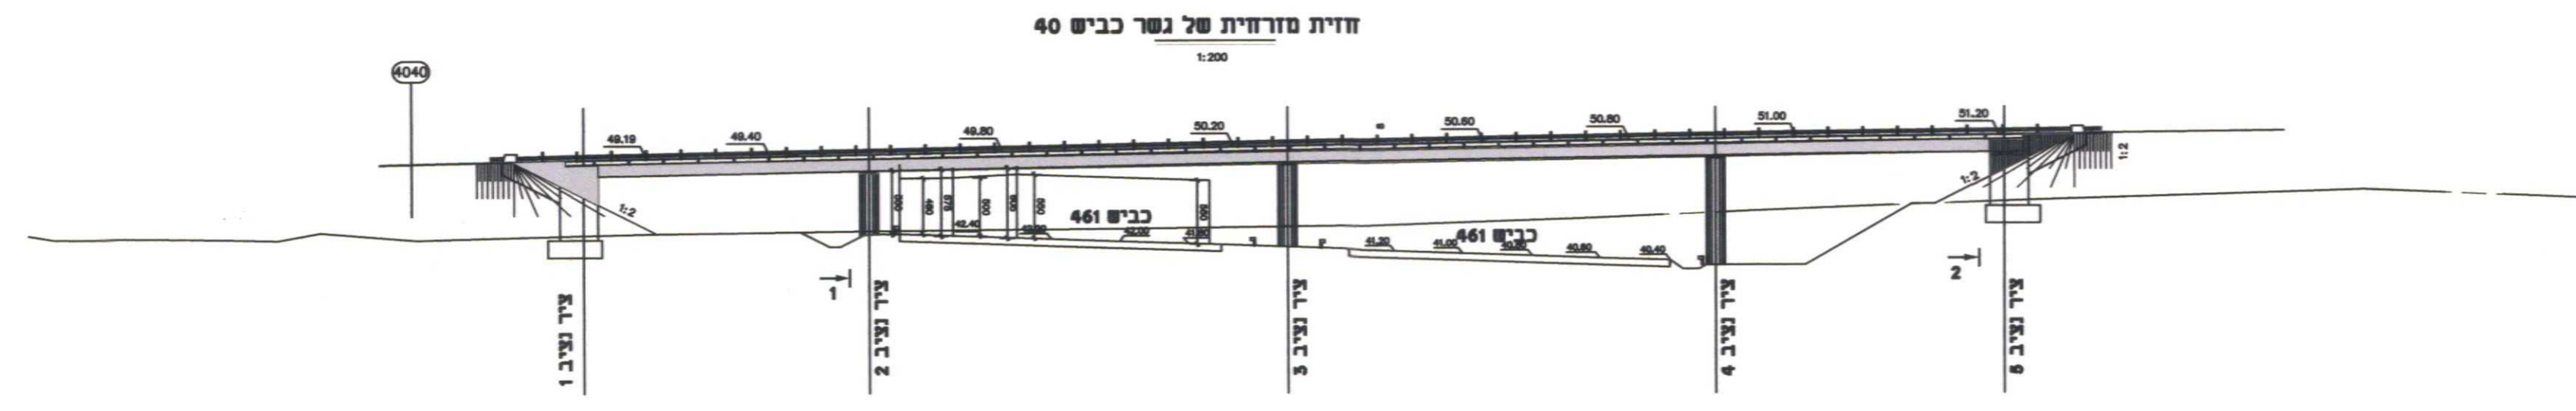

מדינת ישראל



משרד התחבורה - מחלקת עבודות ציבוריות

מחנן הגשר:

פ.ק.צ. הנדסה (1997) בע"מ
רח' ריביל 3, תל-אביב, 67778
טל. 03-6396270 . 03-6396271

אדריכלות נוף:

תכנון נוף בע"מ אדריכלי נוף
צ.דקל, ש.זאבי (חולף)
בני עטרות 43 ת.ד. 164 מיקוד 60991
טל. 03-9733640 פקס. 03-9773090
E:nof@tichnun-nof.co.il

אדריכלות גשרים:

מרסלו פישמן

רח' הלימון 6א' כפר סבא טל. 09-7671111
מודם.פקס. 09-7659953

חבר'א חברה כספית והנדסה אורחית (1985) בע"מ
רח' המצודה 27, אזור 58000 טל. דואר 03)5565744
פקס: 03)5565744
מדינת ישראל
חברת המבנה
עבודות כיתה
E-mail: halva@halvaes.com