

הועדה הארצית לתכנון ובניה
של תשתיות לאומיות
תתל\4\3\8
מחלף עד הלום
חתכי רוחב טיפוסיים

משרד הפנים
המנהל הכללי לתכנון
ובניה לאומית
17-05-2005
נתקבל




קנ"מ 1:500

תאריך: 19.04.2005

משרד הפנים
המנהל הכללי לתכנון
ובניה לאומית
19.04.2005
נתקבל

רשימת מסמכי התכניות

3.1.2	תרשים מצב מצע
3.2.1	חתכים לאורך
3.2.1.1	גליון מס' 1 - מחלף אזור תעשה
3.2.1.2	גליון מס' 2 - מחלף גן יבנה
3.2.1.3	גליון מס' 3 - מחלף כניסת לאשדוד
3.2.1.4	גליון מס' 4 - דרך מס' 4 ודרך שרות
3.2.1.5	גליון מס' 5 - מפתח צירים
3.2.2	חתכי רוחב טיפוסיים
3.2.3	תכנית תנועה עירונית
3.2.4	תכנית ניווט עירונית
3.2.5	תכנון נוף
3.2.5.1	תוכנית פיתוח
3.2.5.2	תוכנית שיקום נוף זרטי פיתוח
3.2.5.3	חתכי רוחב טיפוסיים
3.2.6	תכנון גשרים
3.2.6.1	גשר אמת עד הכום
3.2.6.2	גשר עד הכום
3.2.6.3	גשר מחלף גן יבנה
3.2.6.4	גשרי נחל כביש
3.3.3	תרשים מיקום התכנית
3.3.4-א	תכנית מצב קיים מקומית
3.3.4-ב	תכנית מצב קיים מחוזית וארצית
3.3.4-ג	תכנית תשתיות
3.3.4-ד	תכנית צילום אוויר
3.3.4-ה	תכנית רישום להחברות כביש 383

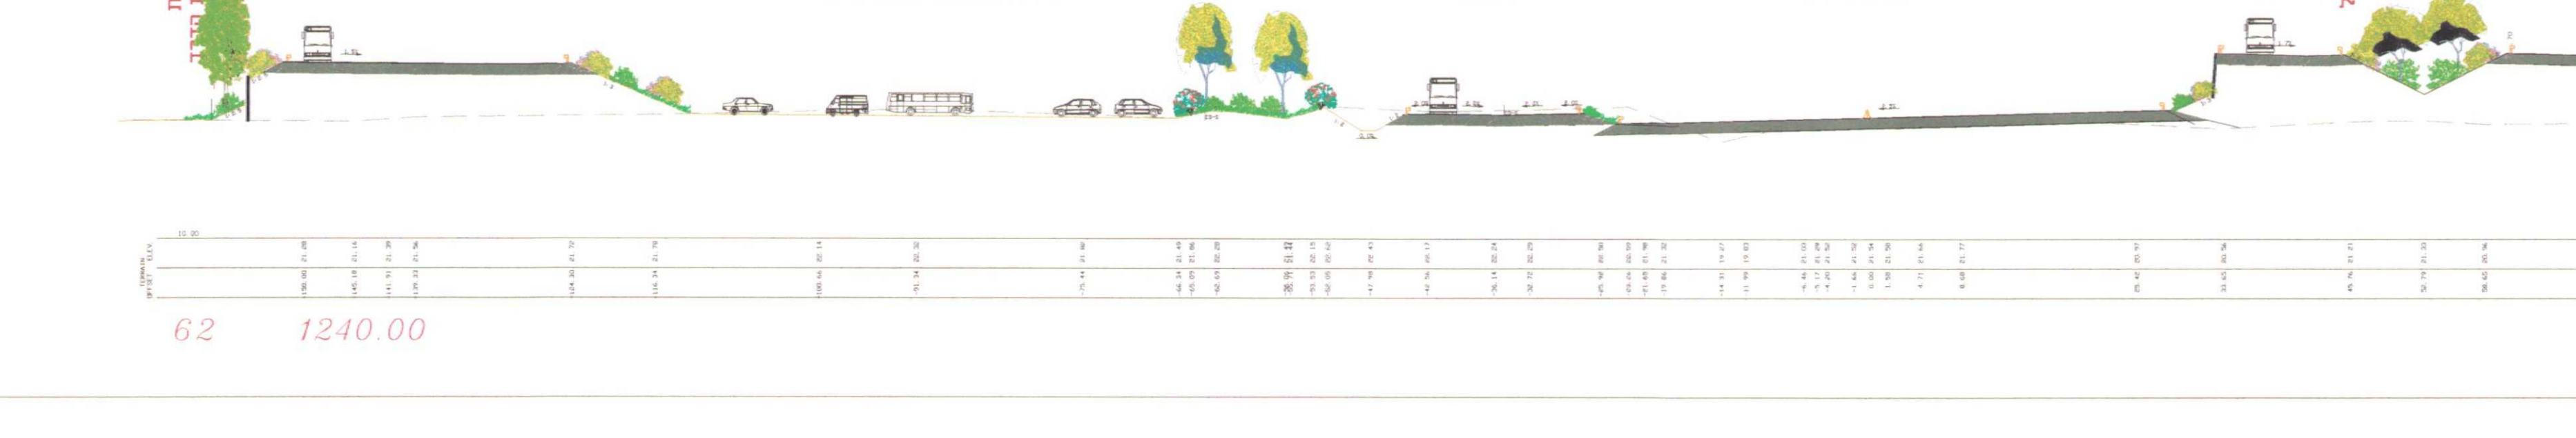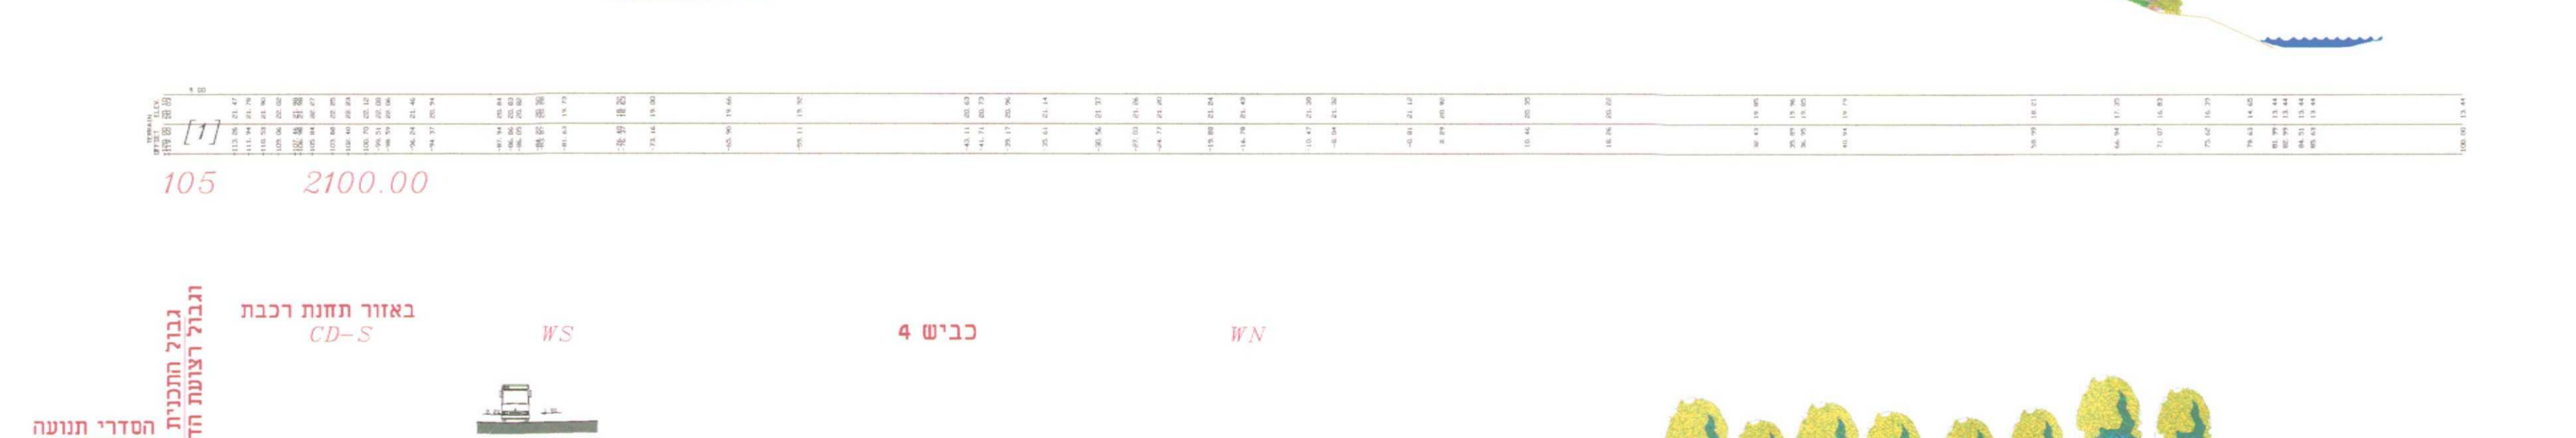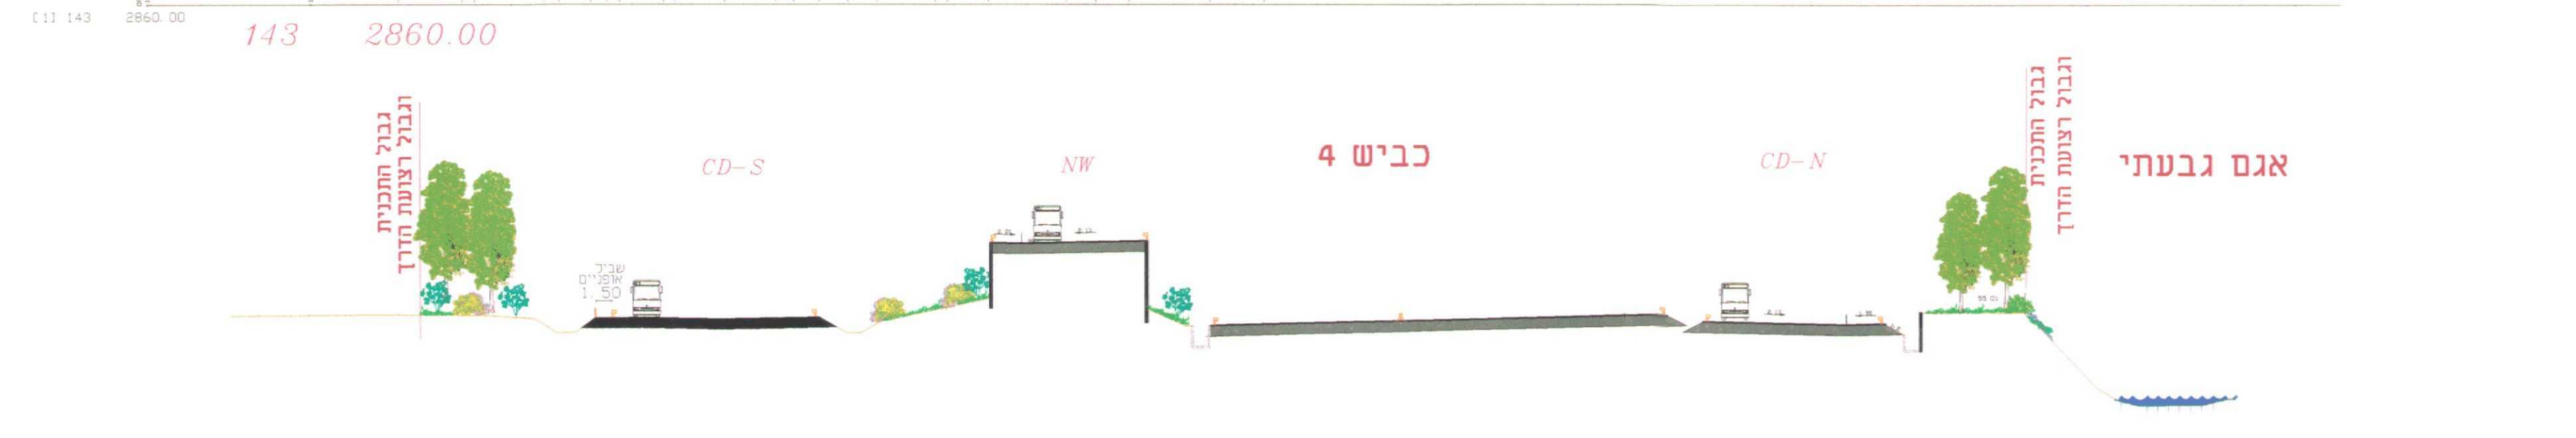

מעצ
החברה הלאומית לדרכים בישראל בע"מ

DAGESH ENGINEERING
Traffic & Road Design Ltd.
דגש הנדסה
תכנון תנועה ודרכים בע"מ

רח' בן-גוריון 11 ב' תל. 03-616-0666, 03-616-0677 פקס, בני ברק 51260
11 B. BEN-GURION ST. TEL. 03-616-0666, 03-616-0677 FAX, BENE-BERAD 51260
E-MAIL: ogsh@dgsh.co.il

מ.ק.פ. הנדסה (1997) בע"מ
מ.ק.פ. הנדסה (1997) בע"מ
מ.ק.פ. הנדסה (1997) בע"מ
BRUCE LEVIN & ASSOCIATES
LANDSCAPE ARCHITECTURE & ENVIRONMENTAL PLANNING
בוסטון ליון אדריכלים בע"מ
בוסטון ליון אדריכלים בע"מ
בוסטון ליון אדריכלים בע"מ