חתך מס' 806

קנ"מ 1:200

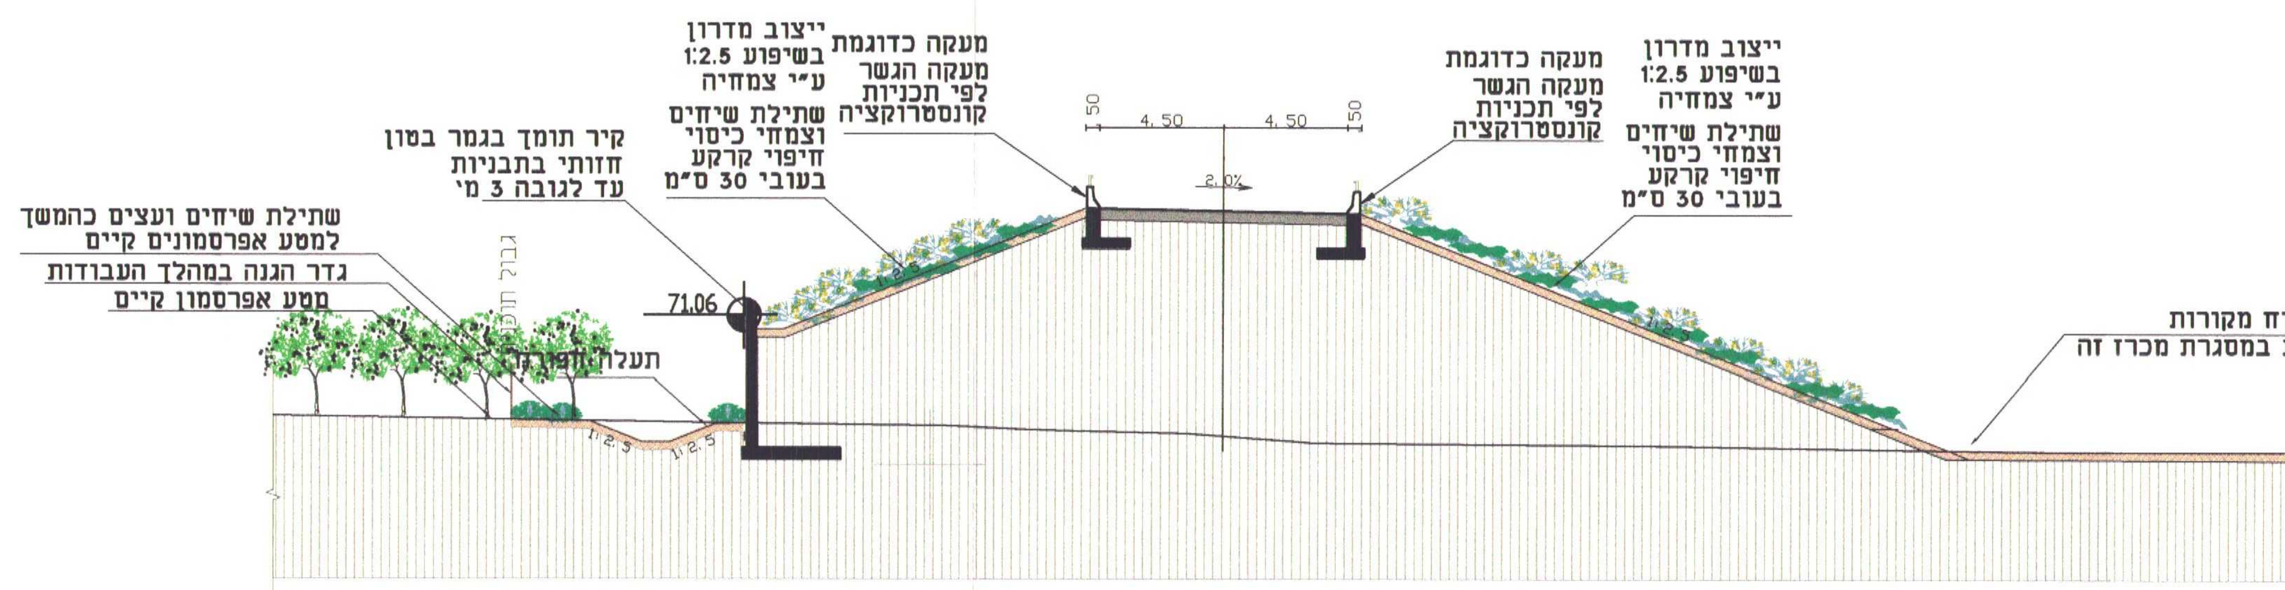

חתך מס' 811

קנ"מ 1:200

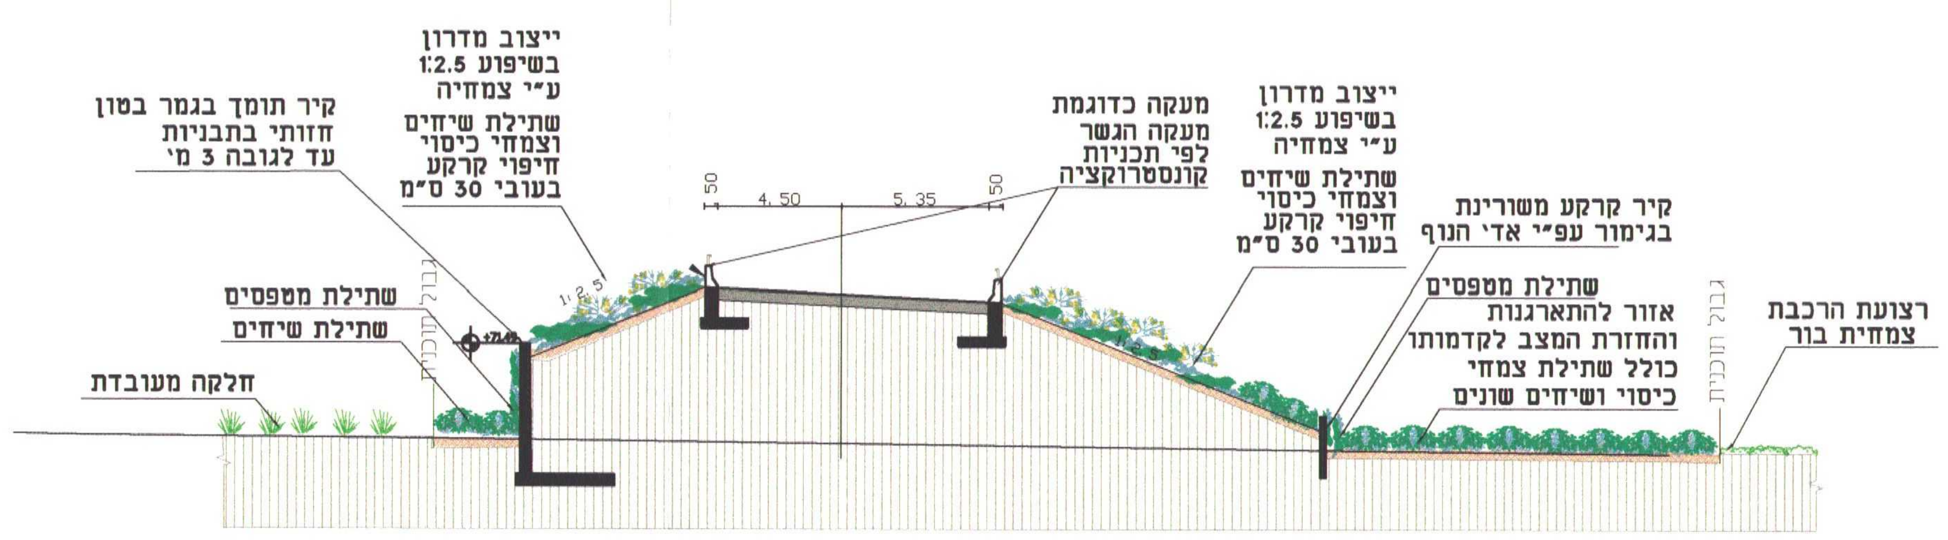

חתך מס' 813

קנ"מ 1:200

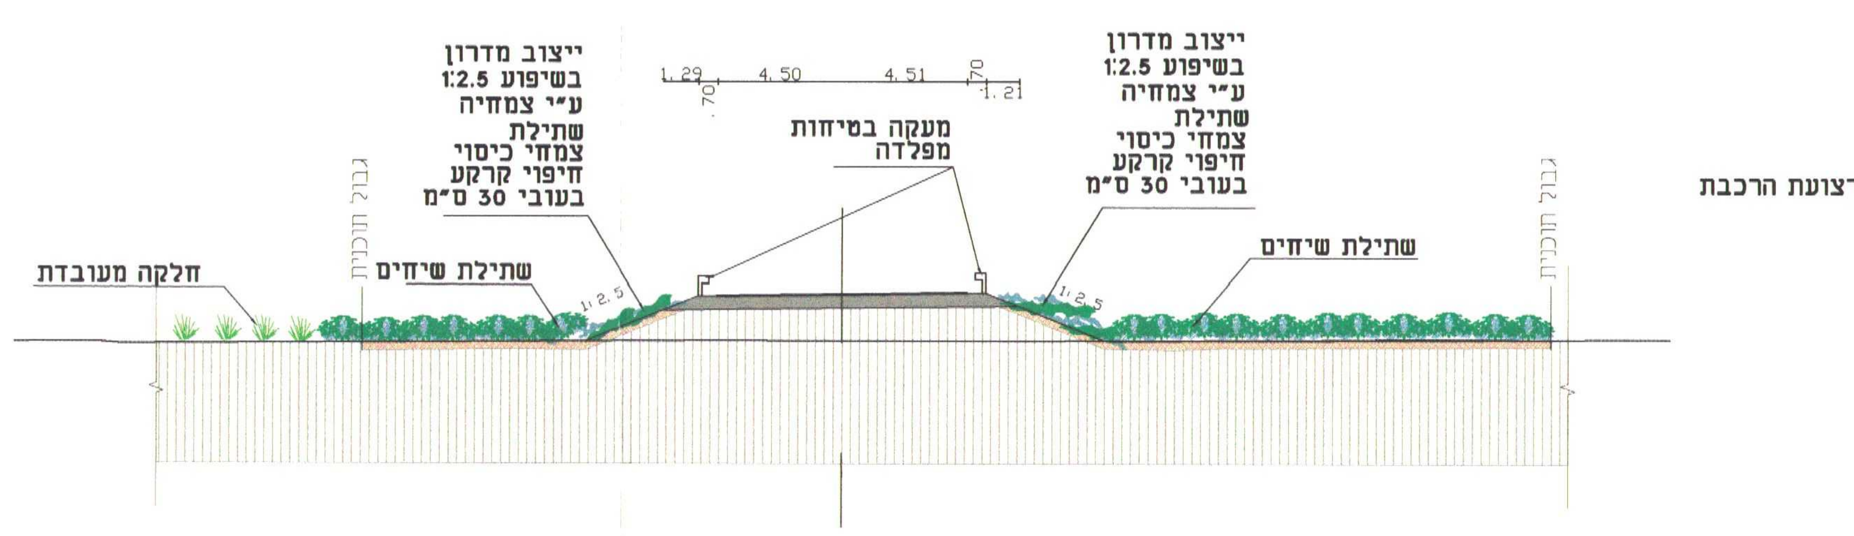

חוק התכנון והבניה התשכ"ה - 1965
הועדה הארצית לתכנון ולבנייה של תשתיות לאומיות

תת"ל 119\26
מסילת רמז - יד מרדכי
מפגש מס' 119- גבעת כח

מחוז: מרכז
מרחב תכנון מקומי: לודים
יוזם התכנית: רכבת ישראל בע"מ
מגיש התכנית: משרד התחבורה באמצעות רכבת ישראל בע"מ
עורכי התכנית: חסון-ירושלמי מהנדסים יועצים

נספח תכנון נוף-
חתכי רוחב נופיים

קנ"מ: 1 : 200
שטח התוכנית: 15.81 ד'

מהדורה	06
תאריך	11.02.07

רשימת המסמכים:

	שם המסמך	מס' גליונות
1	הוראות התכנית	-
2	תשריט מצב מאושר ומצב מוצע	
4	תוכנית תנוחה כולל תשתיות ותצ"א	
5	נספח תכנון נוף-תכנית שיקום נופי	
6	נספח תכנון נוף-חתכי רוחב נופיים	1
7	נספח תכנון נוף-פרישה אדריכלית/נופית	
8	גשר-תכנית כללית	
9	מסמך ארכיטקטוני	
10	תרשים סביבה	
12	תסקיר השפעה על הסביבה	

משרד הפנים
הועדה הארצית לתכנון ולבניה של תשתיות לאומיות
חוק התכנון והבניה, התשכ"ה - 1965
תכנית לתשתית לאומית מס' 119/26
המאושרת על ידי הממשלה לפי החלטה
מס' 35 מיום 18.3.06
וחתומה בידי מזכיר הממשלה ובידי מזכיר הועדה
מזכיר הועדה תאריך 26.6.07
מזכיר הממשלה תאריך 5.7.07

דן צוקר
אדריכלות נוף ותכנון הסביבה בע"מ

חתימות:

יוזמי התכנית
רכבת ישראל
חתימה וחותמת: עופר לינצ'בסקי מנכ"ל רכבת ישראל בע"מ
שם: עופר לינצ'בסקי | תפקיד: מנכ"ל רכבת ישראל | מס' רישום: | כתובת: תחנת רכבת ת"א מרכז משרדי הנהלה ראשית
טלפון: 03-6937401 | פקס: 03-6937480 | דוא"ל: | שם: עופר לינצ'בסקי

מגיש תכניות
משרד התחבורה באמצעות רכבת ישראל בע"מ
חתימה וחותמת
שם: | תפקיד: | מס' רישום: | כתובת:
טלפון: | פקס: | דוא"ל: | שם:

מנהלת הפרויקט
SADAG ס.א.ד.ג. Engineering & Construction Ltd. הנדסה ובנין בע"מ
חתימה וחותמת: ס.א.ד.ג. הנדסה ובנין בע"מ
שם: | תפקיד: | מס' רישום: | כתובת: טירת כרמל, היוזמה 3
טלפון: 04-8559111 | פקס: 04-8559100 | דוא"ל: del@del.co.il | שם:

עורכי התכנית
חסון-ירושלמי מהנדסים יועצים
מדידות, תכנון ופקוח בהנדסה אזרחית
רח' פרוג 9, תל-אביב 63417 טל. 03-5278887
חתימה וחותמת
שם: גדעון ירושלמי | תפקיד: מנכ"ל | מס' רישום: 07123 | כתובת: רחוב פרוג 9, תל-אביב, 63417
טלפון: 03-5278887 | פקס: 03-5270607 | דוא"ל: office@hj-eng.co.il | שם: גדעון ירושלמי

מודד מוסמך או עורך המסמך
הלפרין פלוס
רח' הכשרת הישוב 10 א.ת.ח. ראשל"צ. טל' 03-9627082
חתימה וחותמת
שם: משה פלוס | תפקיד: מודד מוסמך | מס' רישום: 442 | כתובת: רח' הכשרת הישוב 10 א.ת.ח. ראשל"צ
טלפון: 03-9627082 | פקס: 03-9626874 | דוא"ל: | שם: משה

אדריכלות נוף
אדריכלות נוף ותכנון סביבתי
דפנה גרינשטיין • גיל הר-גיל
רח' כלניות 7 חיפה 34353
טל': 04-8380407
פקס: 04-8382536
חתימה וחותמת: אדריכלות נוף ותכנון סביבתי, דפנה גרינשטיין - גיל הר גיל, רח' כלניות 7 חיפה 34353, טל' 8380407 פקס: 04-8382536
שם: דפנה גרינשטיין | תפקיד: אדריכלית | מס' רישום: 33380 | כתובת: רח' כלניות 7 חיפה 34353
טלפון: 04-8380407 | פקס: 04-8382536 | דוא"ל: | שם: דפנה גרינשטיין

אדריכלות גשרים
מיכה ורטהיים אדריכלים בע"מ
ת.ד. 2163 רמת השרון מיקוד 47217
טלפון: 03 - 5409525 פקס: 03 - 5475186
שם: מיכה ורטהיים | תפקיד: אדריכל | מס' רישום: 010307 | כתובת: ת.ד. 2163 רמת השרון 47217
טלפון: 03-5409525 | פקס: 03-5475186 | דוא"ל: | שם: דפנה