

# תת"ל 117\26 מסילת רמז - יד מרדכי מפגש מסי 117 - מושב מזור

מחוז: מרכז  
מרחב תכנון מקומי: לודים

יוזם התכנית: רכבת ישראל בע"מ  
מגיש התכנית: משרד התחבורה באמצעות רכבת ישראל בע"מ  
עורכי התכנית: חסון-ירושלמי מהנדסים יועצים

## מסמך ארכיטקטוני

שטח התוכנית: 16.45 ד'


מחזור	05
תאריך	08.02.07

רשימת המסמכים:

שם המסמך	מסי גליונות
1 הוראות התכנית	-
2 תשריט מצב מאושר ומצב מוצע	-
4 תוכנית תנוחה כוללת תשתיות ותצ"א	-
5 נספח תכנון נוף - תכנית שקום נוף	-
6 נספח תכנון נוף - חתכי רוחב ונופיים	-
7 נספח תכנון נוף - חזית נופית	-
8 תכנית מנהרה כללית	-
9 מסמך ארכיטקטוני	-
10 תכנית ניקוח	-
12 תרשים סביבה	-
13 תסקיר השפעה על הסביבה	-

### הפרדה מפלסית - מעבר ת"ק - מנהרה הנחיות אדריכליות נלוות לתכנית הקונסטרוקציה העקרונית של המנהרה

ראה תכנית קונסטרוקציה עקרונית של המעבר הכוללת:  
תנוחה - ק"מ 1500 חתך לאורך - ק"מ 1250 חזית - ק"מ 1250 חתך רוחבי - ק"מ 1250

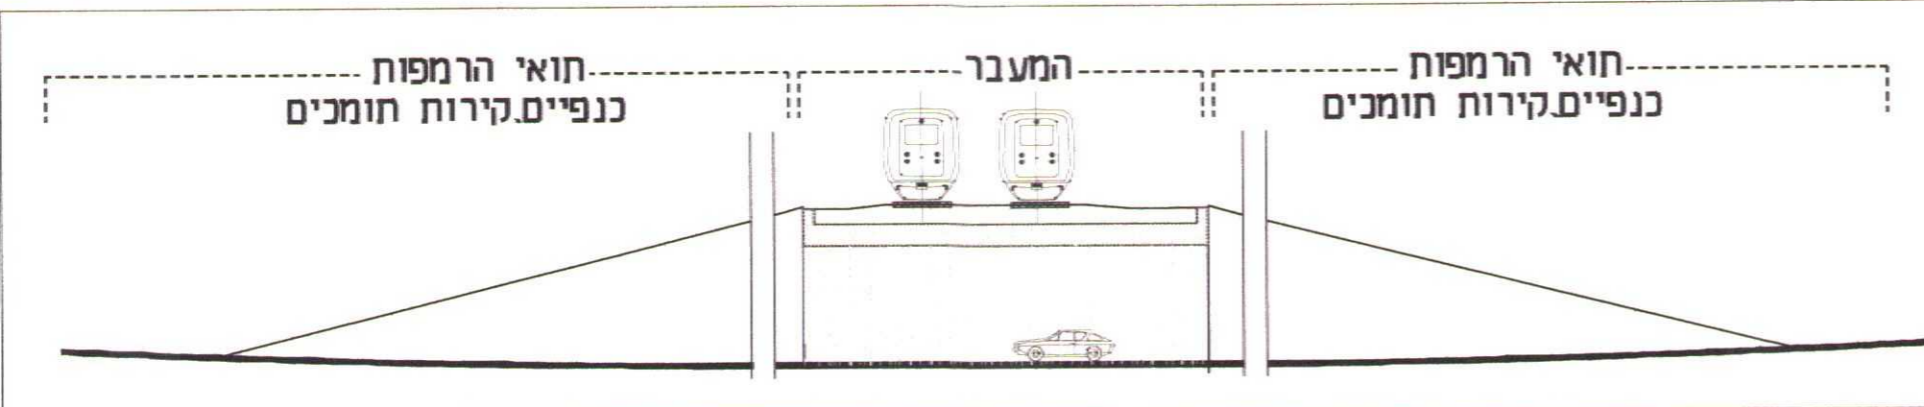

- קירות המעבר והרמפות - בטון חזותי חשוף בתבניות פלסטיות עם כרכוב עליון מבטון חזותי חשוף, לא צבוע, בגמר חלק, בתבניות פלדה או לוחות טגו.
- הנחת תבניות לפי משיקים אופקיים.
- גמר זהה בכל המקומות הגלויים לעיין, כולל חלק עליון ואחורי לכיוון הסוללה.
- במצב המעבר חלק עליון זהה לכרכוב הקירות

גמר

מסמך נלווה לתכנית הקונסטרוקציה העקרונית  
ה - מעברים תת"ק  
מיכה ורטהיים אדריכלים בע"מ

### רכבת ישראל - הפרדות מפלסיות הנחיות אדריכליות נלוות לתכנית הקונסטרוקציה העקרונית של הגשרים


ראה תכנית קונסטרוקציה עקרונית של הגשר הכוללת:  
תנוחה - ק"מ 1500 חתך לאורך - ק"מ 1250 חזית - ק"מ 1250 חתך רוחבי - ק"מ 1250  
ראה גם את ההנחיות האדריכליות: א - נציבים אמצעיים ב - נציבי קצה ג - קורות רוחביות

מעקות פלדה מגולוונת


### ד - מעקות

מעקות - חתך ומבט

דרוש   
פסול

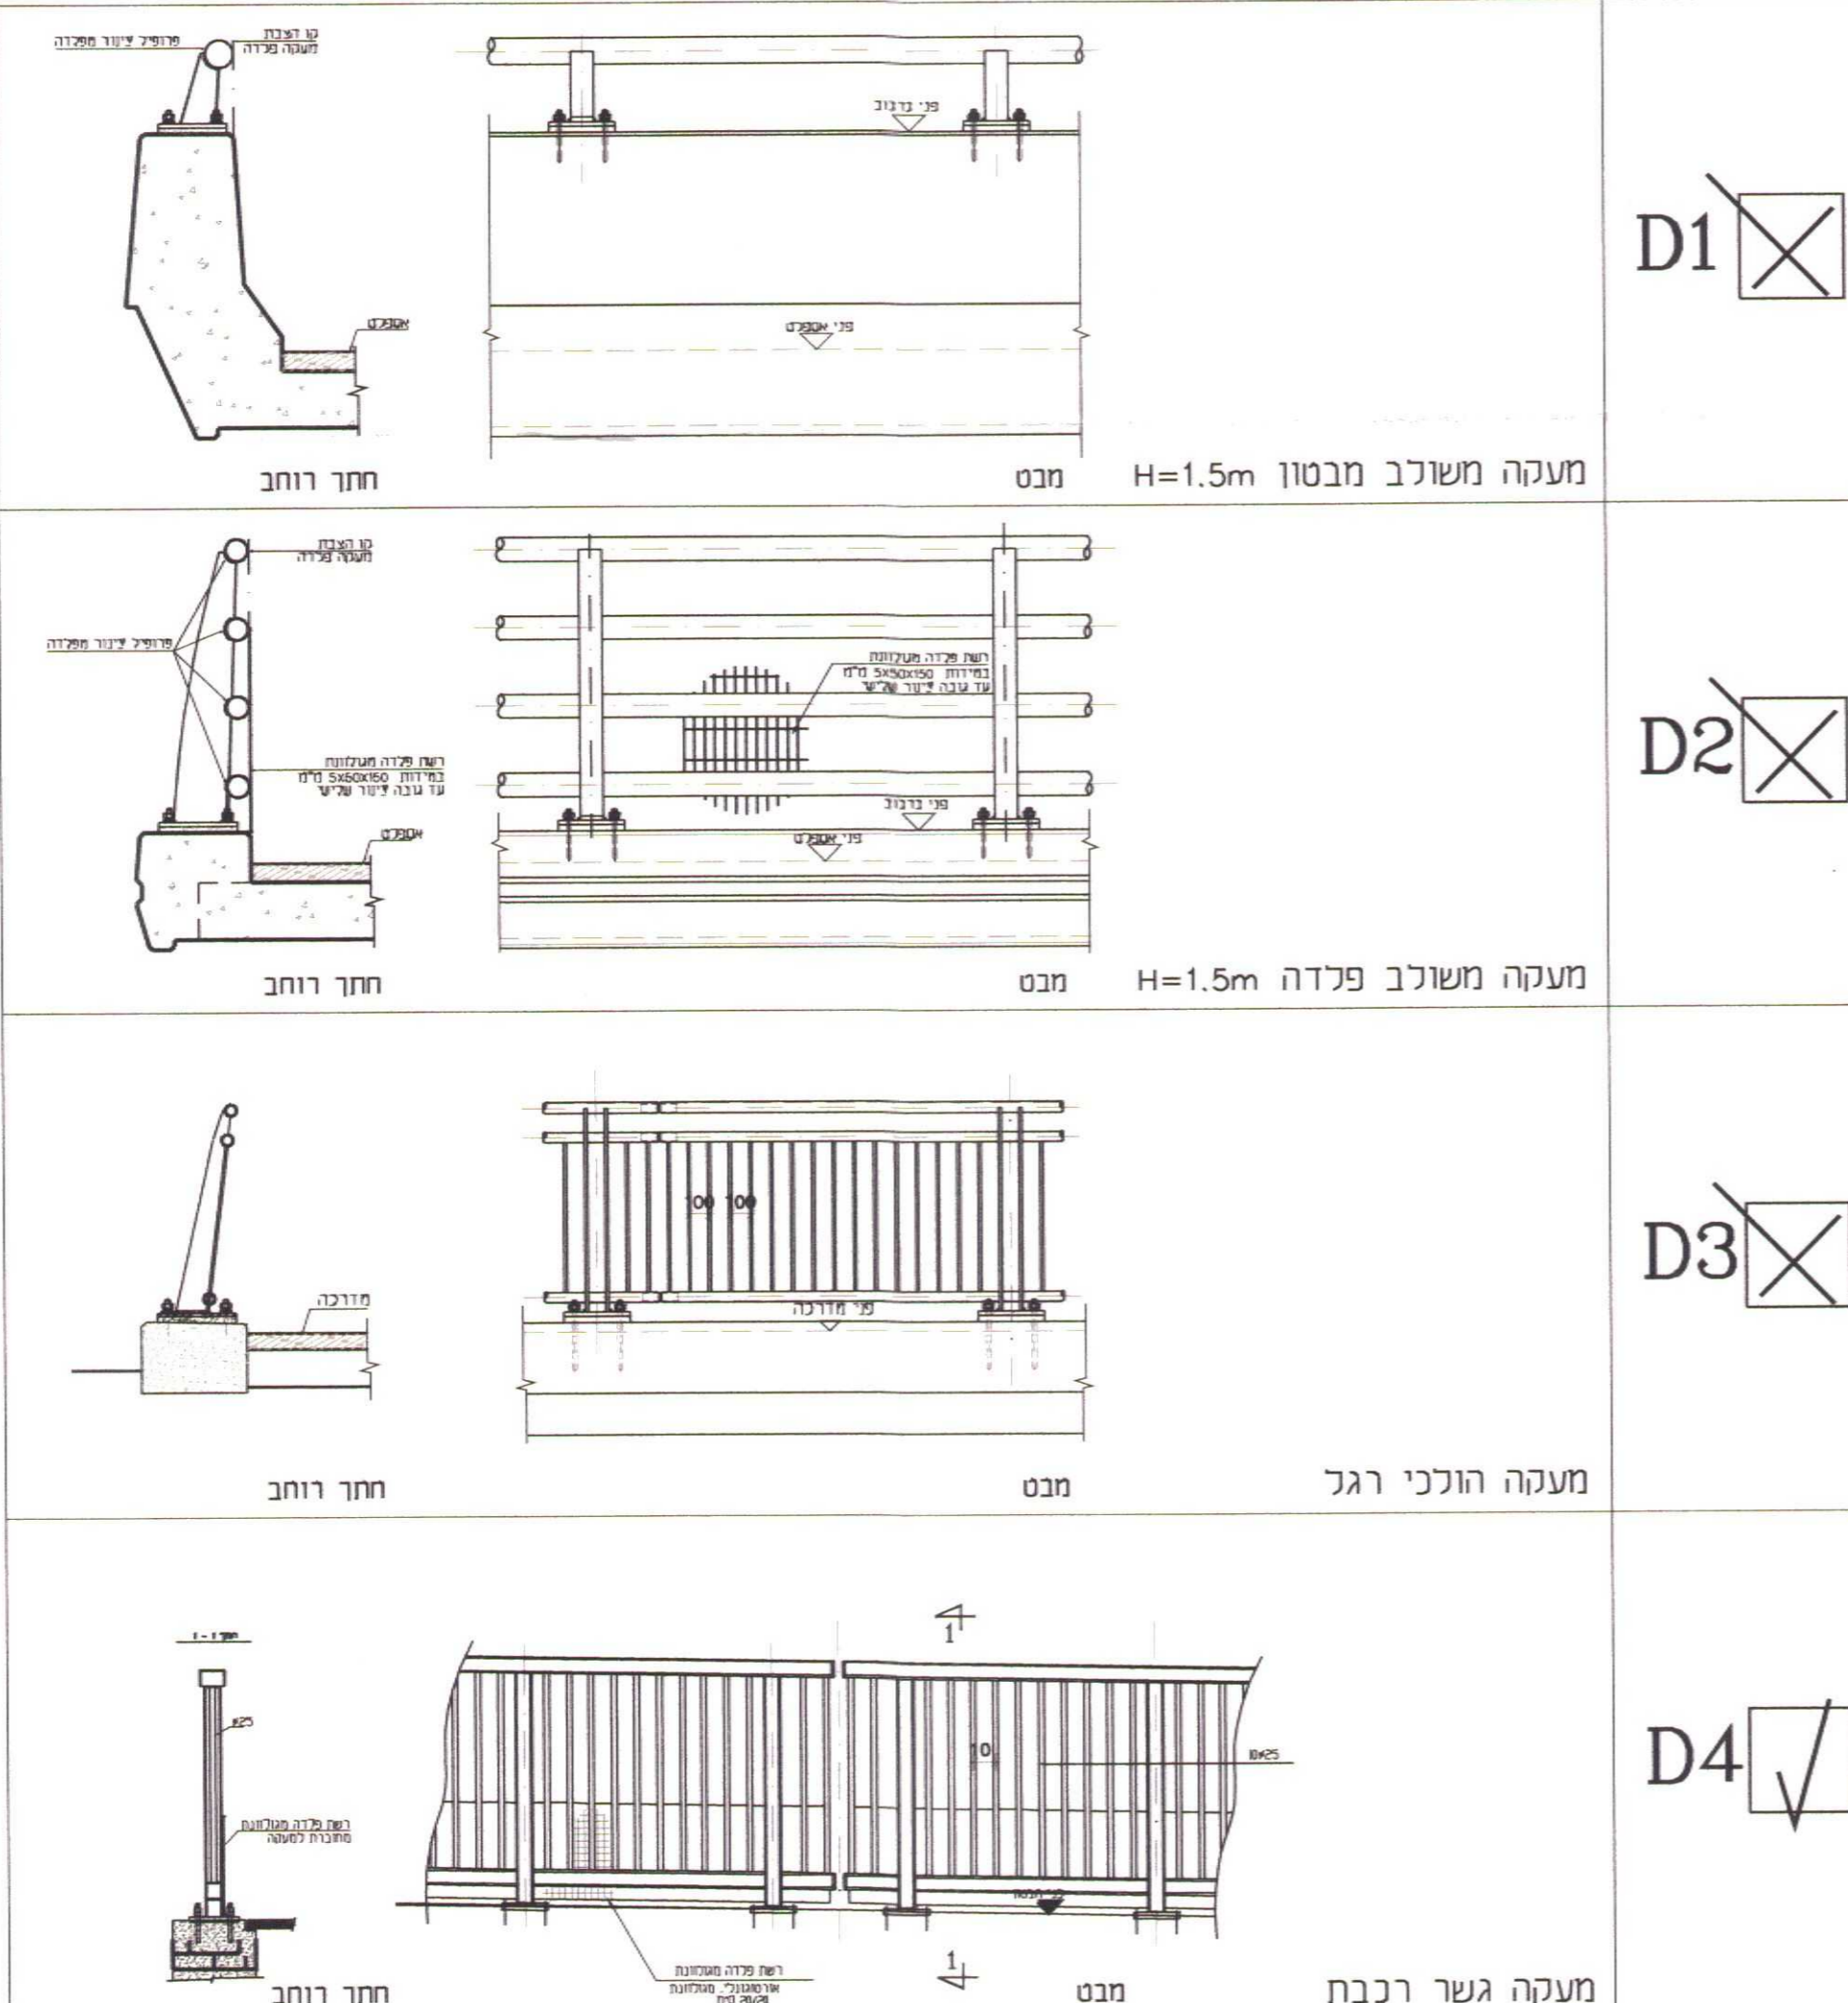

מסמך נלווה לתכנית הקונסטרוקציה העקרונית  
ד - מסעה, כרכובים ומעקות.  
מיכה ורטהיים אדריכלים בע"מ  
תאריך: 07/11/06

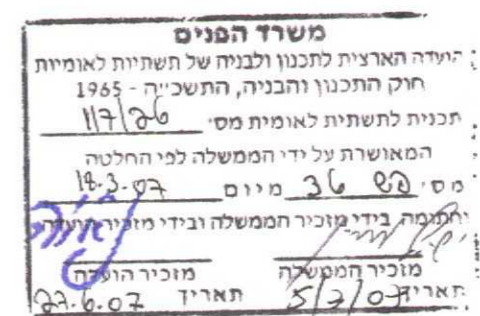

### חתימות:

יוזמי התכנית	חתימה וחותמת	
מגיש תכנית	חתימה וחותמת	משרד התחבורה באמצעות רכבת ישראל בע"מ
מנהלת הפרויקט	חתימה וחותמת	<b>SADAG</b> א.ד.א.ג. Engineering & Construction Ltd. המחלקה טכני
עורכי התכנית	חתימה וחותמת	חסון-ירושלמי מהנדסים יועצים מדידת תכנון ופיקוח בהנדסה אזרחית רח פיוג 9, תל-אביב 63417, טל: 03-5278887
מודד מוסמך או עורך המסמך	חתימה וחותמת	מיכה ורטהיים אדריכלים בע"מ רח פיוג 9, תל-אביב 63417, טל: 03-547888
אדריכלות נוף		
אדריכלות גשרים		
מיכה ורטהיים אדריכלים בע"מ		