

# תמ"א 31\א\14

תכנית מתאר ארצית משולבת  
לבנייה ולפיתוח ולקליטת עליה,  
דרך מסי 6 ממחלף קסם ועד  
מחלף אייל

בהתאם לאישור הולנת"ע מיום 14.1.20  
נספח זה מחליף את גיליון 3 בנספח התנועה



מזכיר המועצה הארצית לתנ"ב

תאריך עריכת הנספח	29/11/2020
קנ"מ	1:2,500
תרשימים נוספים	קנ"מ
תרשים סביבה	ללא קנ"מ
שמות וזחתימות:	
שם:	דרור גתי
תאגיד:	חלוא"א - חברה למדידות והנדסה אזרחית
עורך הנספח	

מקרא

- גבול תכנית מאושרת
- מסלול נסיעה
- כיוון נסיעה
- מספר נתיבים

מפתח גליונות

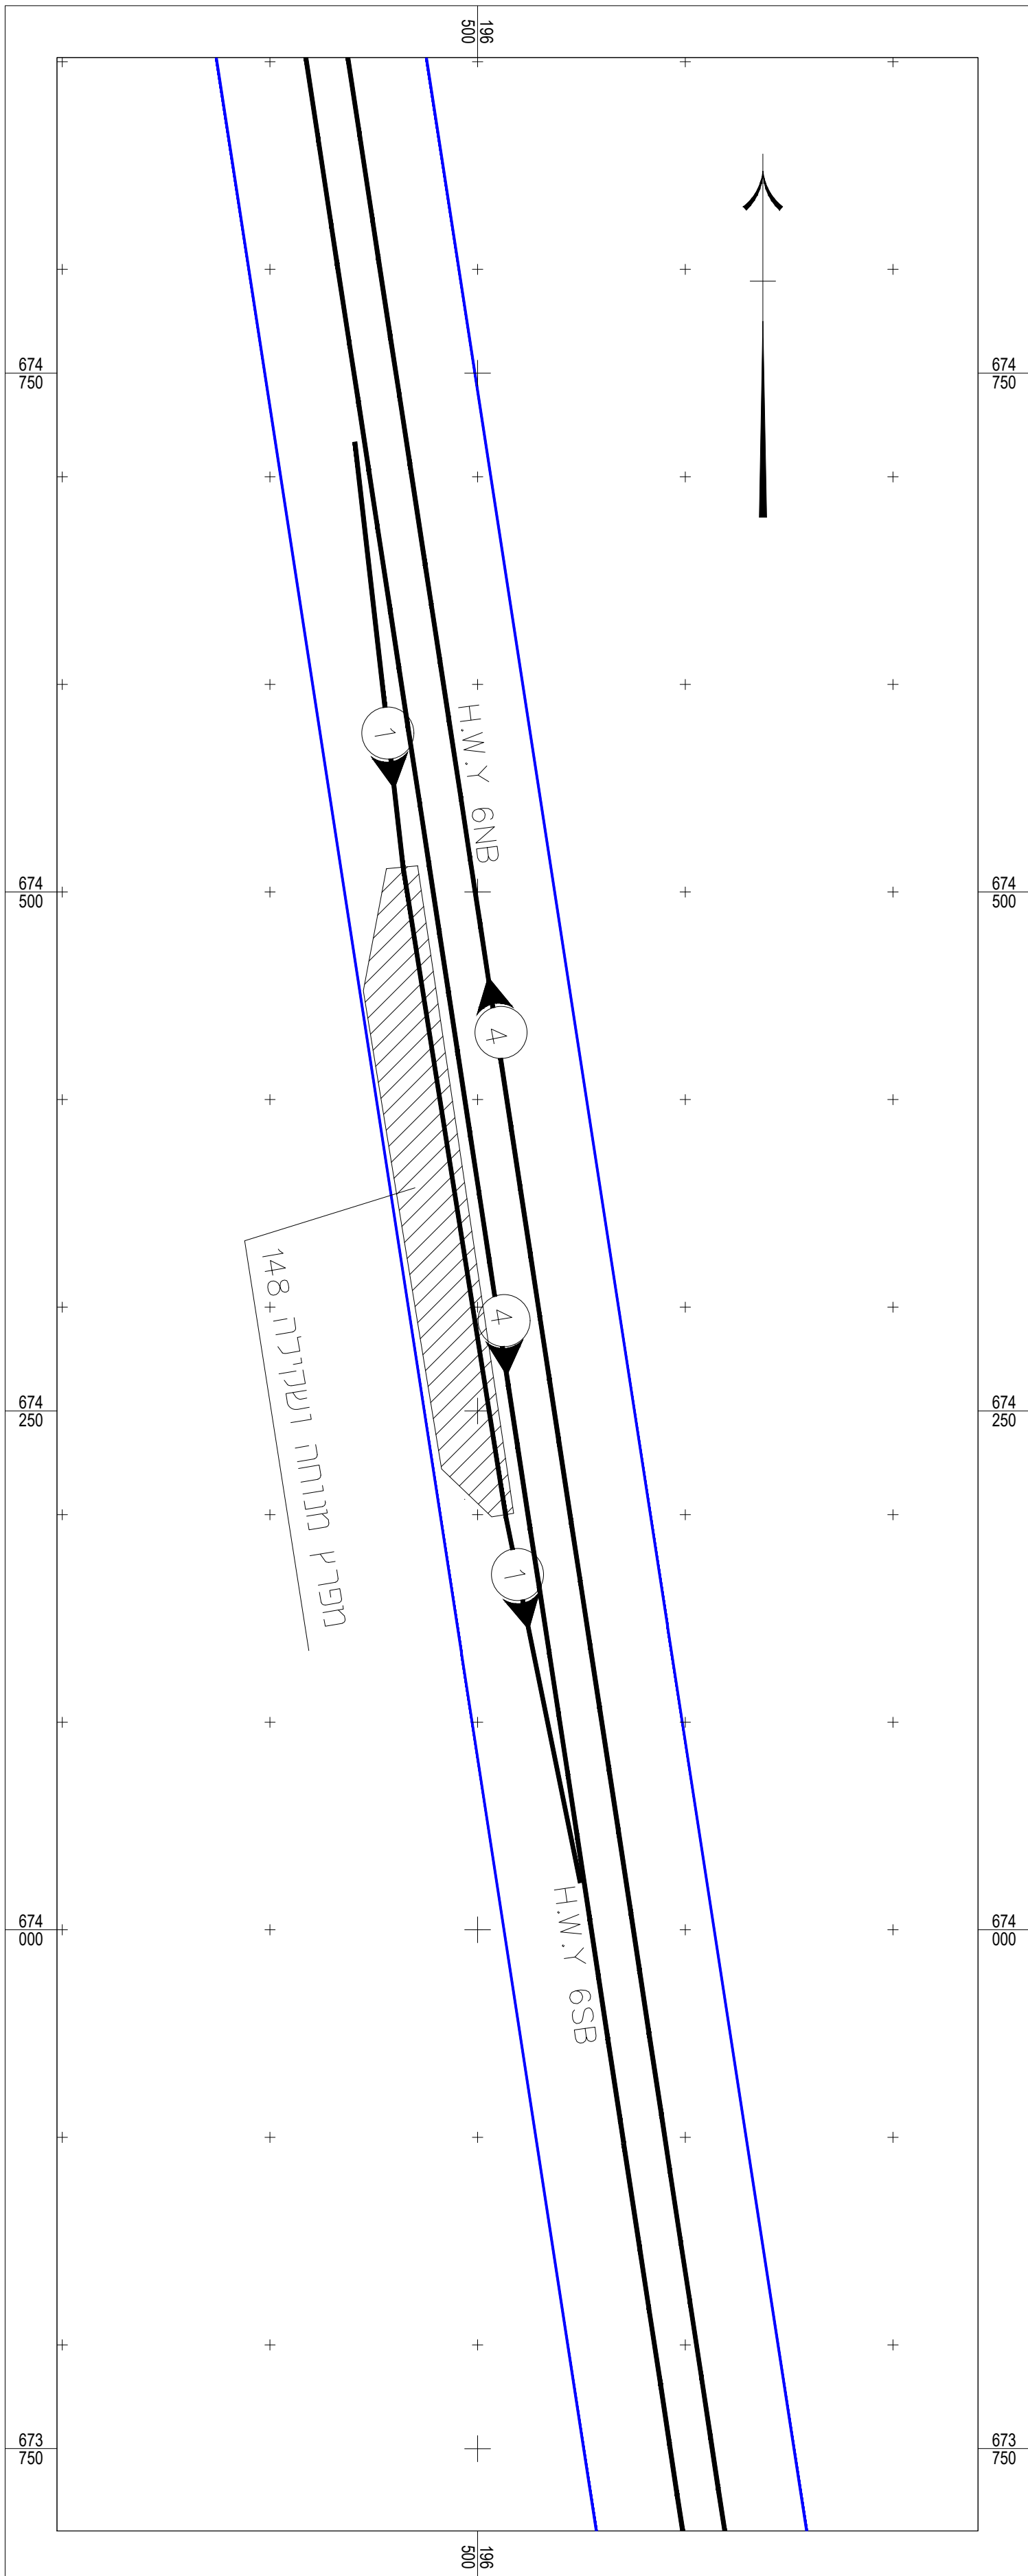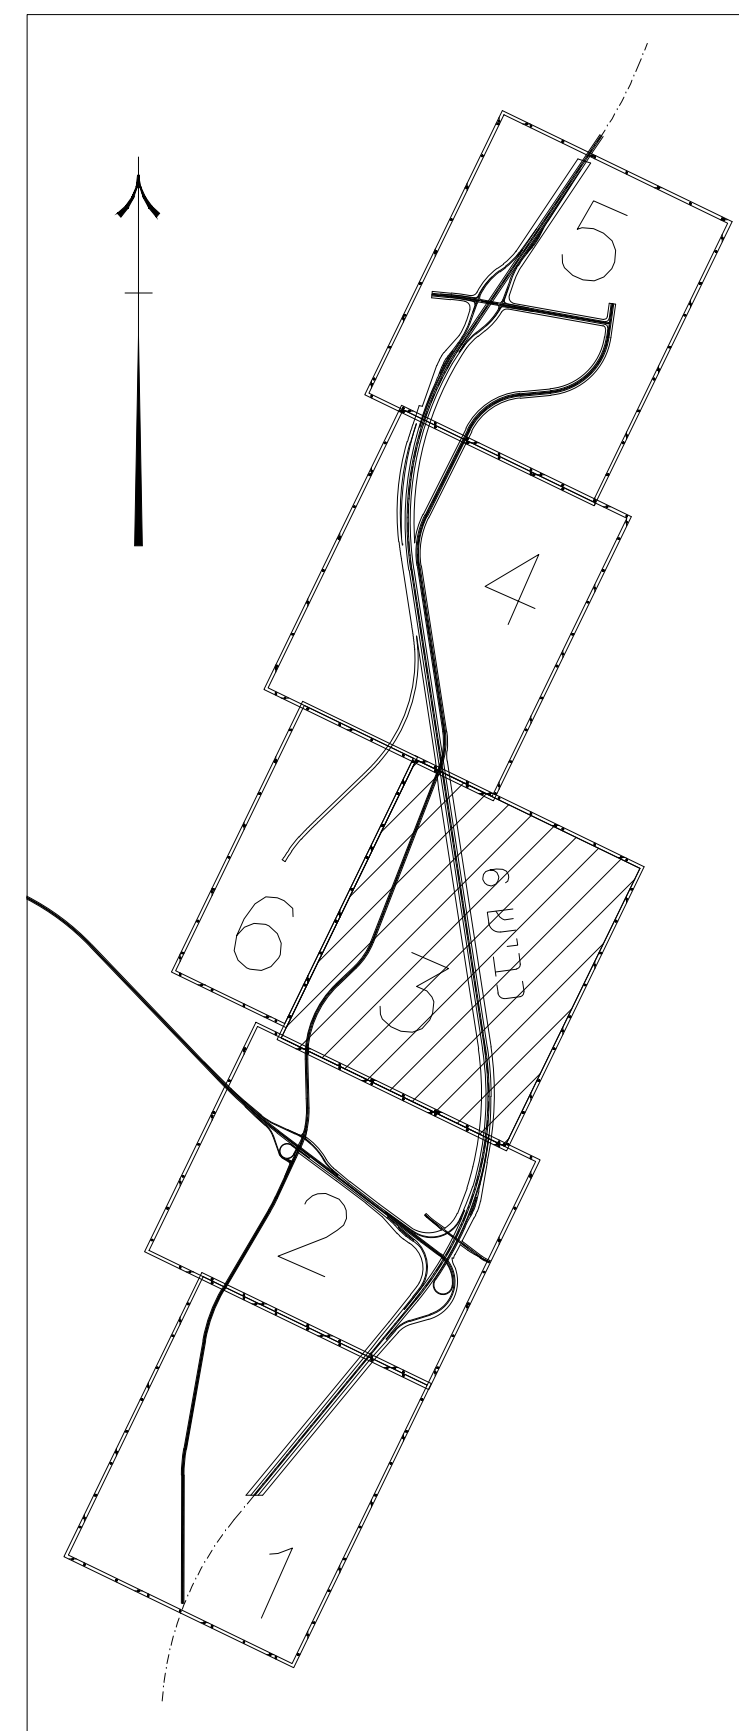

חבי חוצה ישראל בע"מ

רחבי הרוקמים 26

מרכז עסקים עזריאלי, בניין D, חולון

טל': 03-6255888

