

מסמך מס' 3.1.3
 תמ"א 3
 מצב מוצע
 כביש מס' 9
 קני"מ : 1:100,000

210
000

מקרא:

-  דרך מודרה קיימת
-  דרך ראשית קיימת
-  מחלף קיים
-  מחלף מתוכנן

גבול העירקה בע"מ


משרד הפנים
 הועדה הארצית לתכנון ולבניה של תשתיות לאומיות
 חוק התכנון והבניה, התשכ"ה - 1965
 28-11-2011
 200
000
 הוחלט להעביר תכנית מס' 4
 להגדלת מס' 3 ל-3 ק"מ
 מזכיר הועדה: יעקב
 6/11/14

משרד הפנים
 הועדה הארצית לתכנון ולבניה של תשתיות לאומיות
 חוק התכנון והבניה, התשכ"ה - 1965
 תכנית לתשתית לאומית מס' 4
 המאושרת על ידי הממשלה לפי החלטה
 מס' 4087 מיום 10/9/05
 (נתומה בין יזמי הממשלה ובין מזכיר הועדה)
 מזכיר הממשלה: מנחם
 תאריך: 12.5.14

210
000

משרד הפנים
 הועדה הארצית לתכנון ולבניה של תשתיות לאומיות
 תכנית לתשתית לאומית מס' 4
 תשריט מתוקן על פי 3
 9409/05
 אושר במליאת הו"ת"ל
 בשיבה מס' 8/14 מתאריך 6/11/14
 מזכיר הועדה: יעקב

200
000

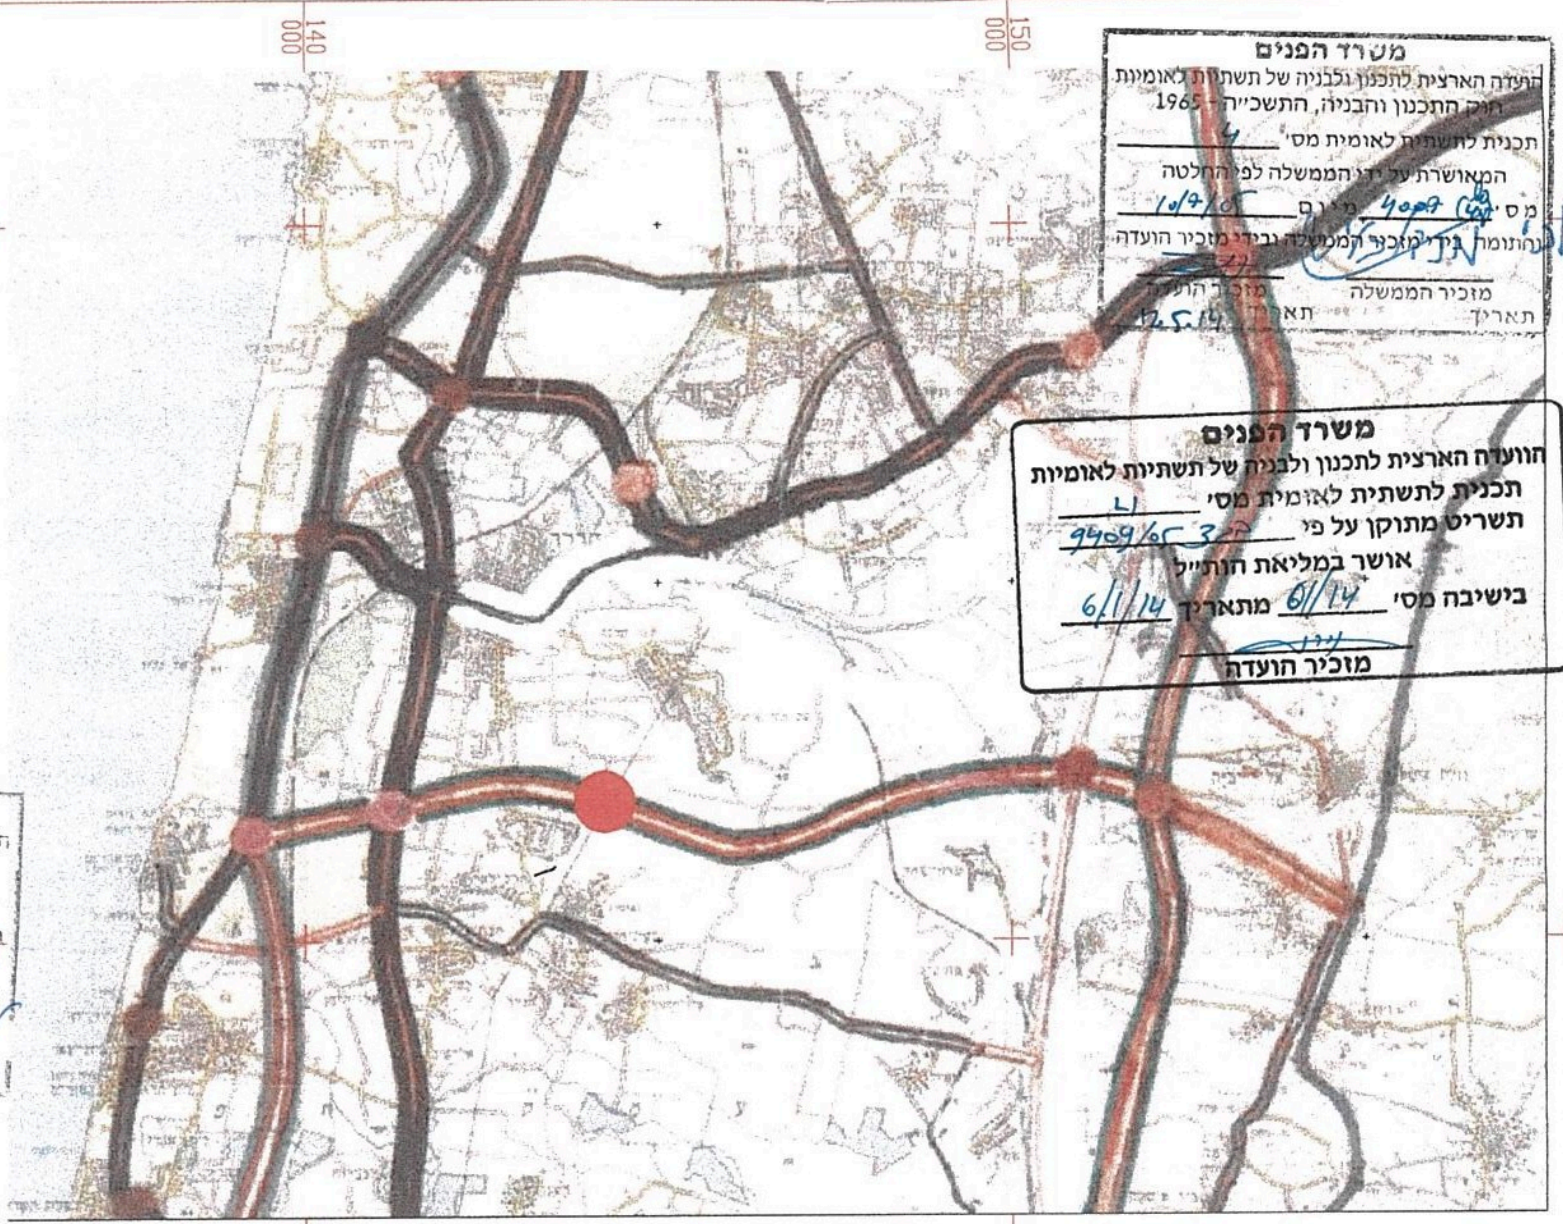

איתן שפרון
 סמכ"ל ל"ל פיתוח
 נתיבי ישראל
 החברה הלאומית לתשתיות תת-קרקע בע"מ

אורלי קרקו
 יו"ר מנהל גז
 נתיבי ישראל
 החברה הלאומית לתשתיות תת-קרקע בע"מ