

# שמירה על עצים בוגרים

תכנית תשתיות לאומיות מסי 71א


## רכבת קלה במטרופולין ת"א הקו הירוק

נספח לתכנית גליון 16 מתוך 16

תחילה	מנחה
תיאור	
תאריך עריכת הנספח	01/09/2016
רשימת התרשימים	קנ"מ
מצב מאושר	1:1250
מפתח גיליונות	-
	-
	-

שמות רחתימות:

שם	יוסי פרחי	חתימה
תאריך	01/09/2016	
פרוץ	פרוץ - צפירי אזריכלים בע"מ	

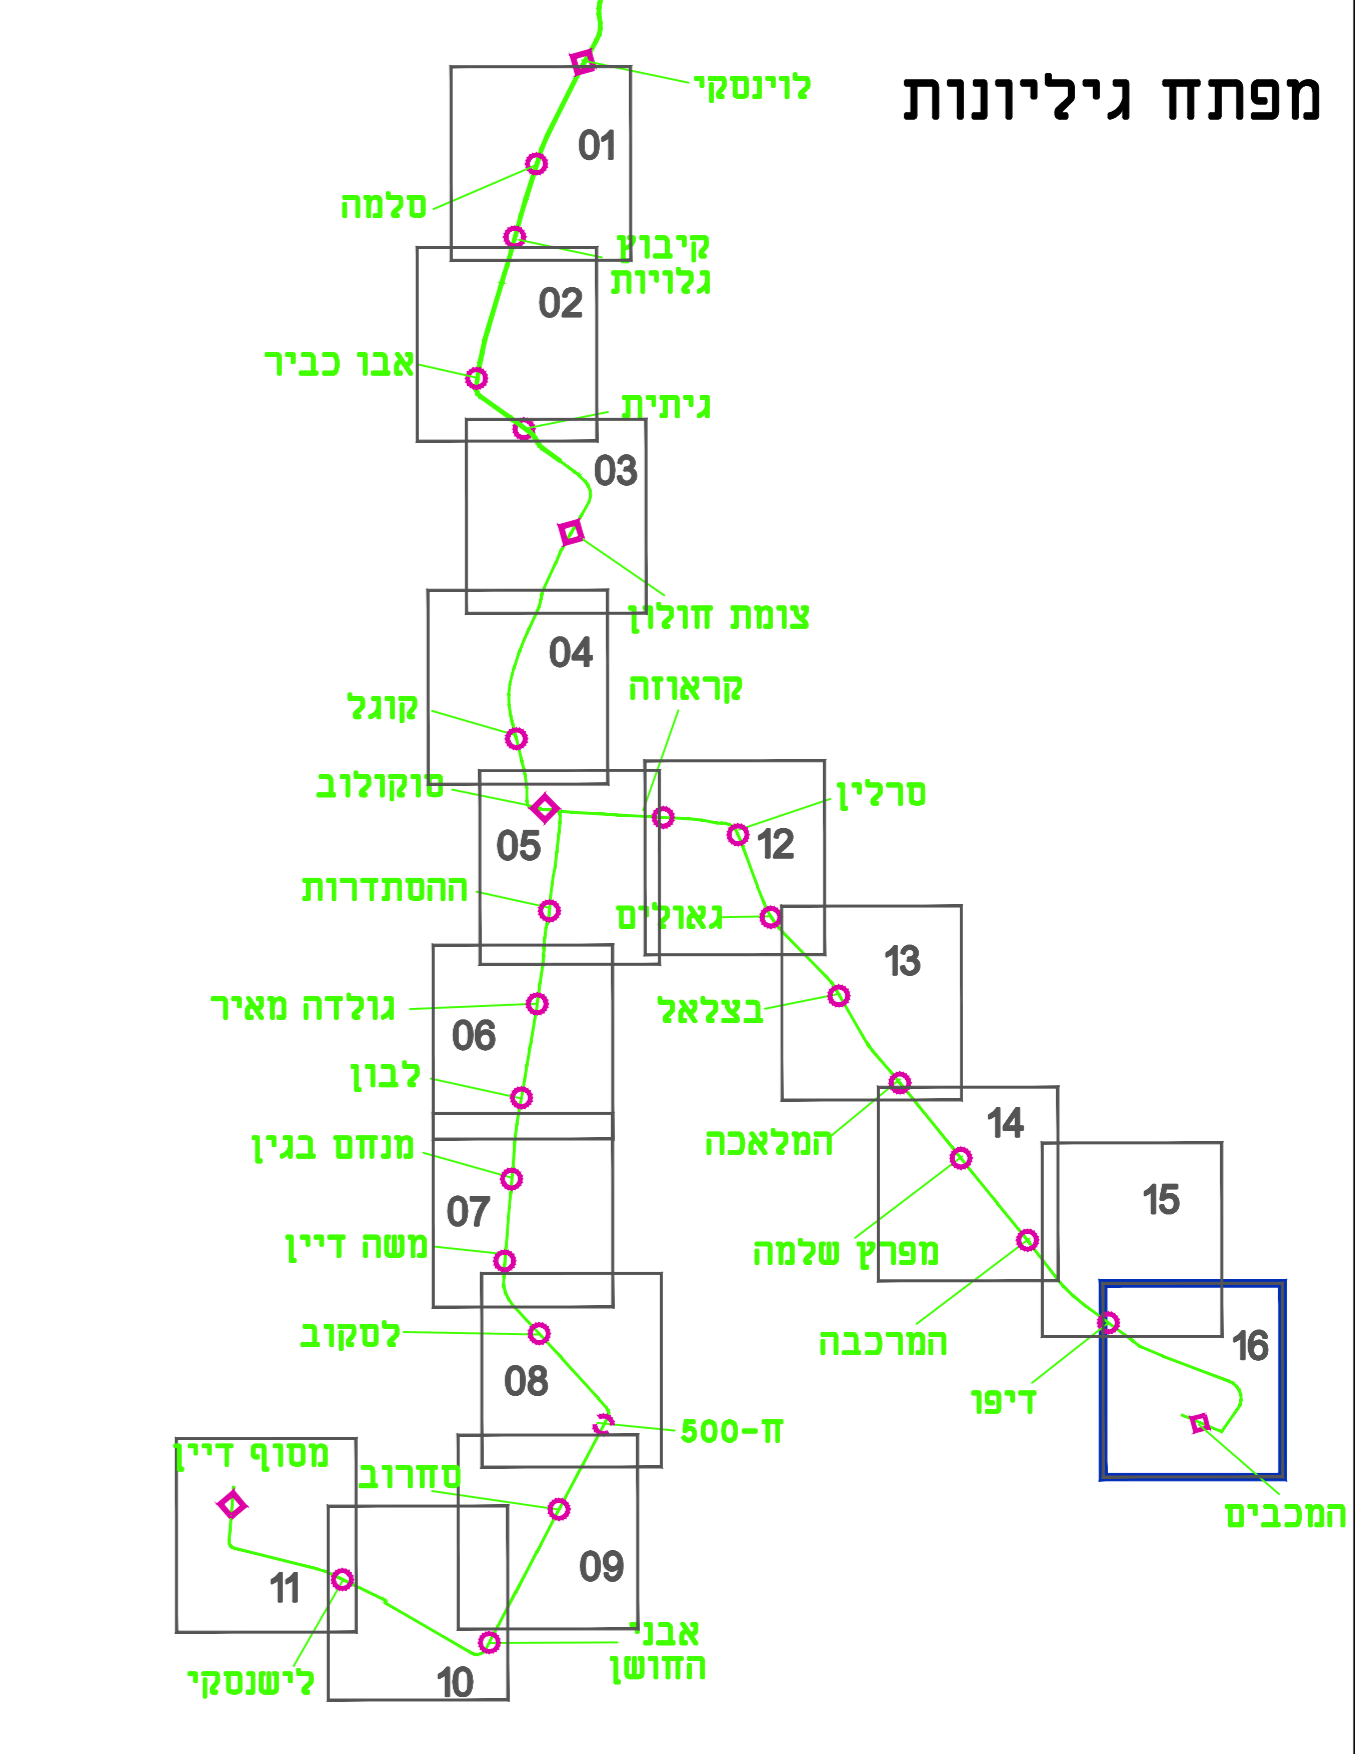

מקרא

7225	גבול התכנית
572	שטח
7225	גבול התחמה
572	שטח התחמה
7225	רצועת רכבת קלה
572	תחנת רכבת קלה
7225	שם חתונה
572	עץ לשמור
7225	עץ לנטיעה
572	עץ בעתירה