


תכנית איתור

קנ"מ : 25,000 : 1

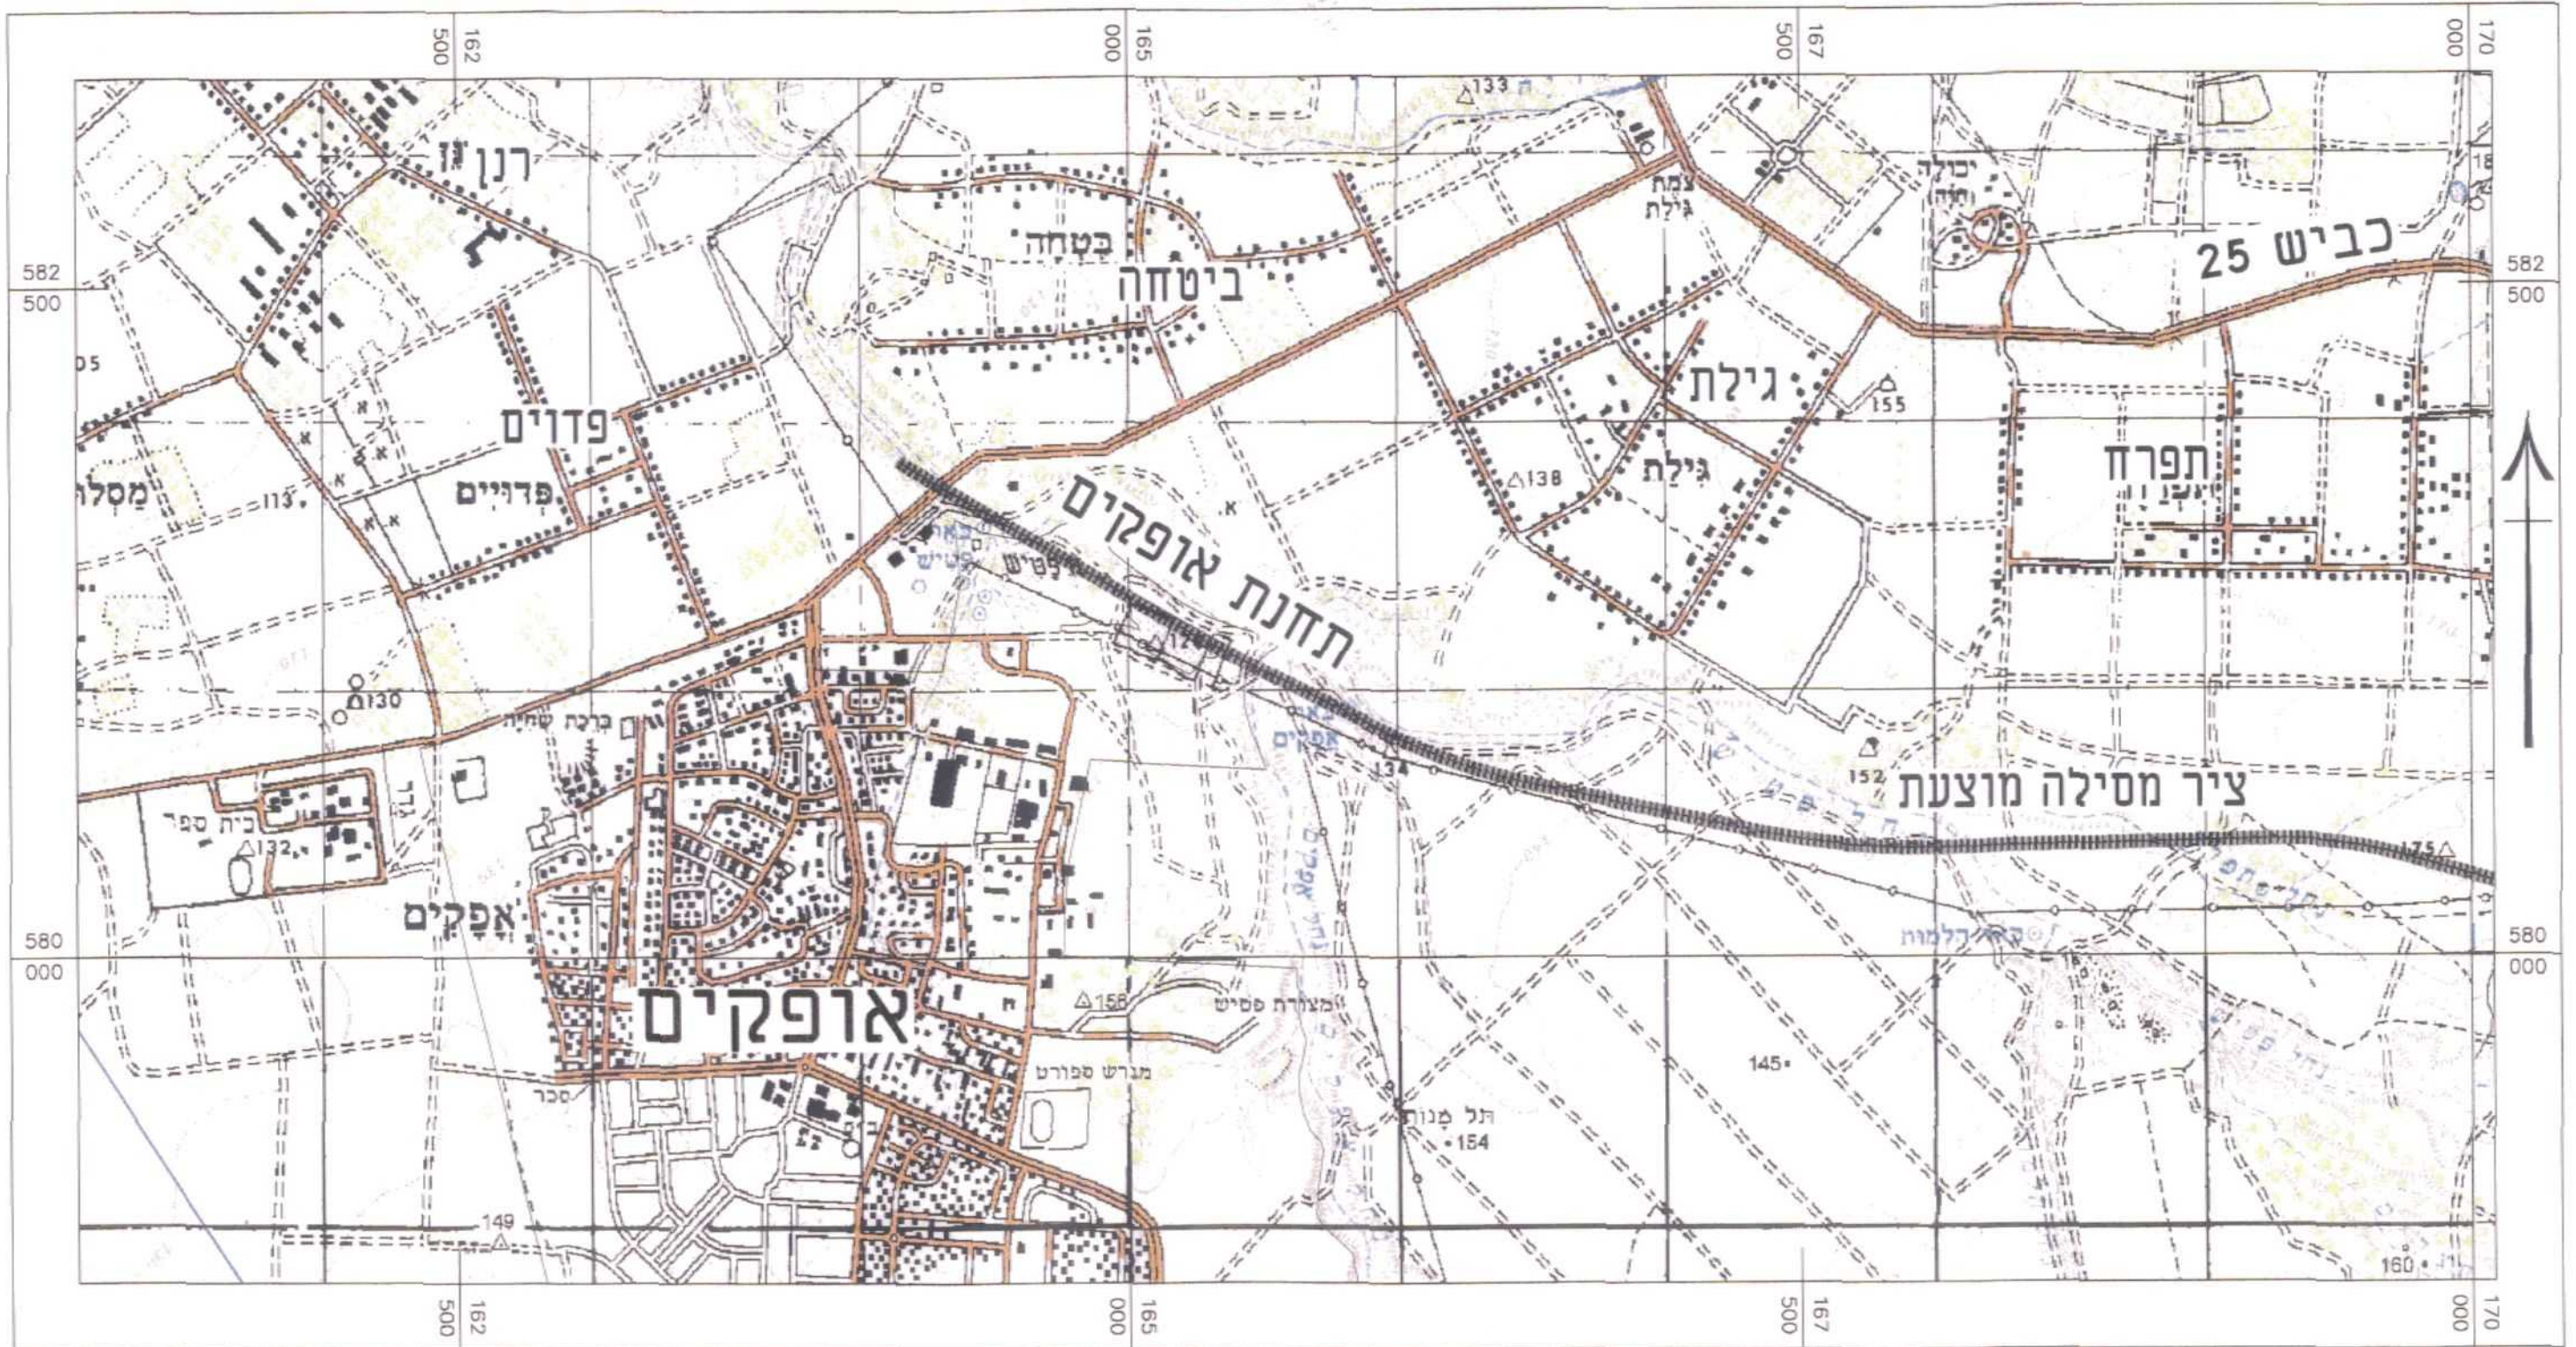

± 0.00 = +126.60

מס' גליון
1



תוכן הגליון : תכנית איתור

14.06.05

תאריך :

קנה מידה : 1:25,000

תחנת רכבת אופקים



עמ' גמררד
אדריכלות וביני ערים
רח' אבו גבירול 186 תל-אביב
טל. 03-5442052
פנחס - 03-5466360



רכבת ישראל בע"מ
חטיבת תשתיות