												הערה	**מס'**

לוח תפוצה

חתימה	שם	תאריך	[illegible]	[illegible]	[illegible]	[illegible]	[illegible]	[illegible]	[illegible]	[illegible]	[illegible]	[illegible]	[illegible]

לוח שינויים

חתימה	שם	תאריך	תאור שינוי	מס'
	[illegible]	[illegible]	[illegible]	1
	[illegible]	[illegible]	[illegible]	2
	[illegible]	[illegible]	[illegible]	3
	[illegible]	[illegible]	[illegible]	4
	[illegible]	[illegible]	[illegible]	5

הערות כלליות :

תרשים סביבה:

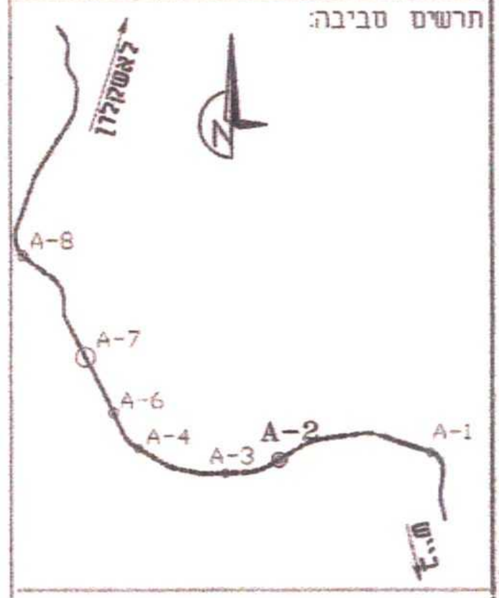
לאשקלון
A-8
A-7
A-6
A-4
A-3
A-2
A-1
ב"ש

המזמין :
רכבת ישראל

מתכנן הכביש:
ד.א.ל.- פתוח והנדסה בע"מ
תל-אביב 62031 רחוב אוסישקין 90 טל. 03-5441989
חיפה 30200 פירות כרמל הכרמל 3 טל. 04-9537355

מיכה ורמהיים אדריכלים בע"מ
ת.ד. 2163 רמת-השרון מיקוד 47217
טלפון: 03 - 5409525

פ.ק.צ. הנדסה (1997) בע"מ
רח' ריב"ל 3, תל-אביב. 67778
טל. 03-6396270 פקס. 03-6396271

PAKATZ ENGINEERING (1997) Ltd.
3 RIVAL ST., TEL-AVIV 67778
TEL.: 03-6396270 FAX : 03-6396271

שם הפרויקט:
מסילת אשקלון - באר שבע
קטע אופקים - באר שבע (מבואה צפונית)

שם המבנה:
גשר A-2 רכבת מעל כביש 25

שם התוכנית:
תכנית אדריכלית

גודל הגליון 1235/600	קנה מידה 1:200, 1:50		פרויקט מס: 85-9		FILE NAME 1625
שם	תאריך	חתימה	מס' גיליון P85-RW02-G01	מהדורה	[illegible]
תכנן [illegible]					
שרטט ANNA	02.02.05				
בדק [illegible]			תיקף	◉ לעיון	○ למכרז ○ לביצוע
אשר [illegible]			תאריך	05.04.04	

- [illegible]
- [illegible]

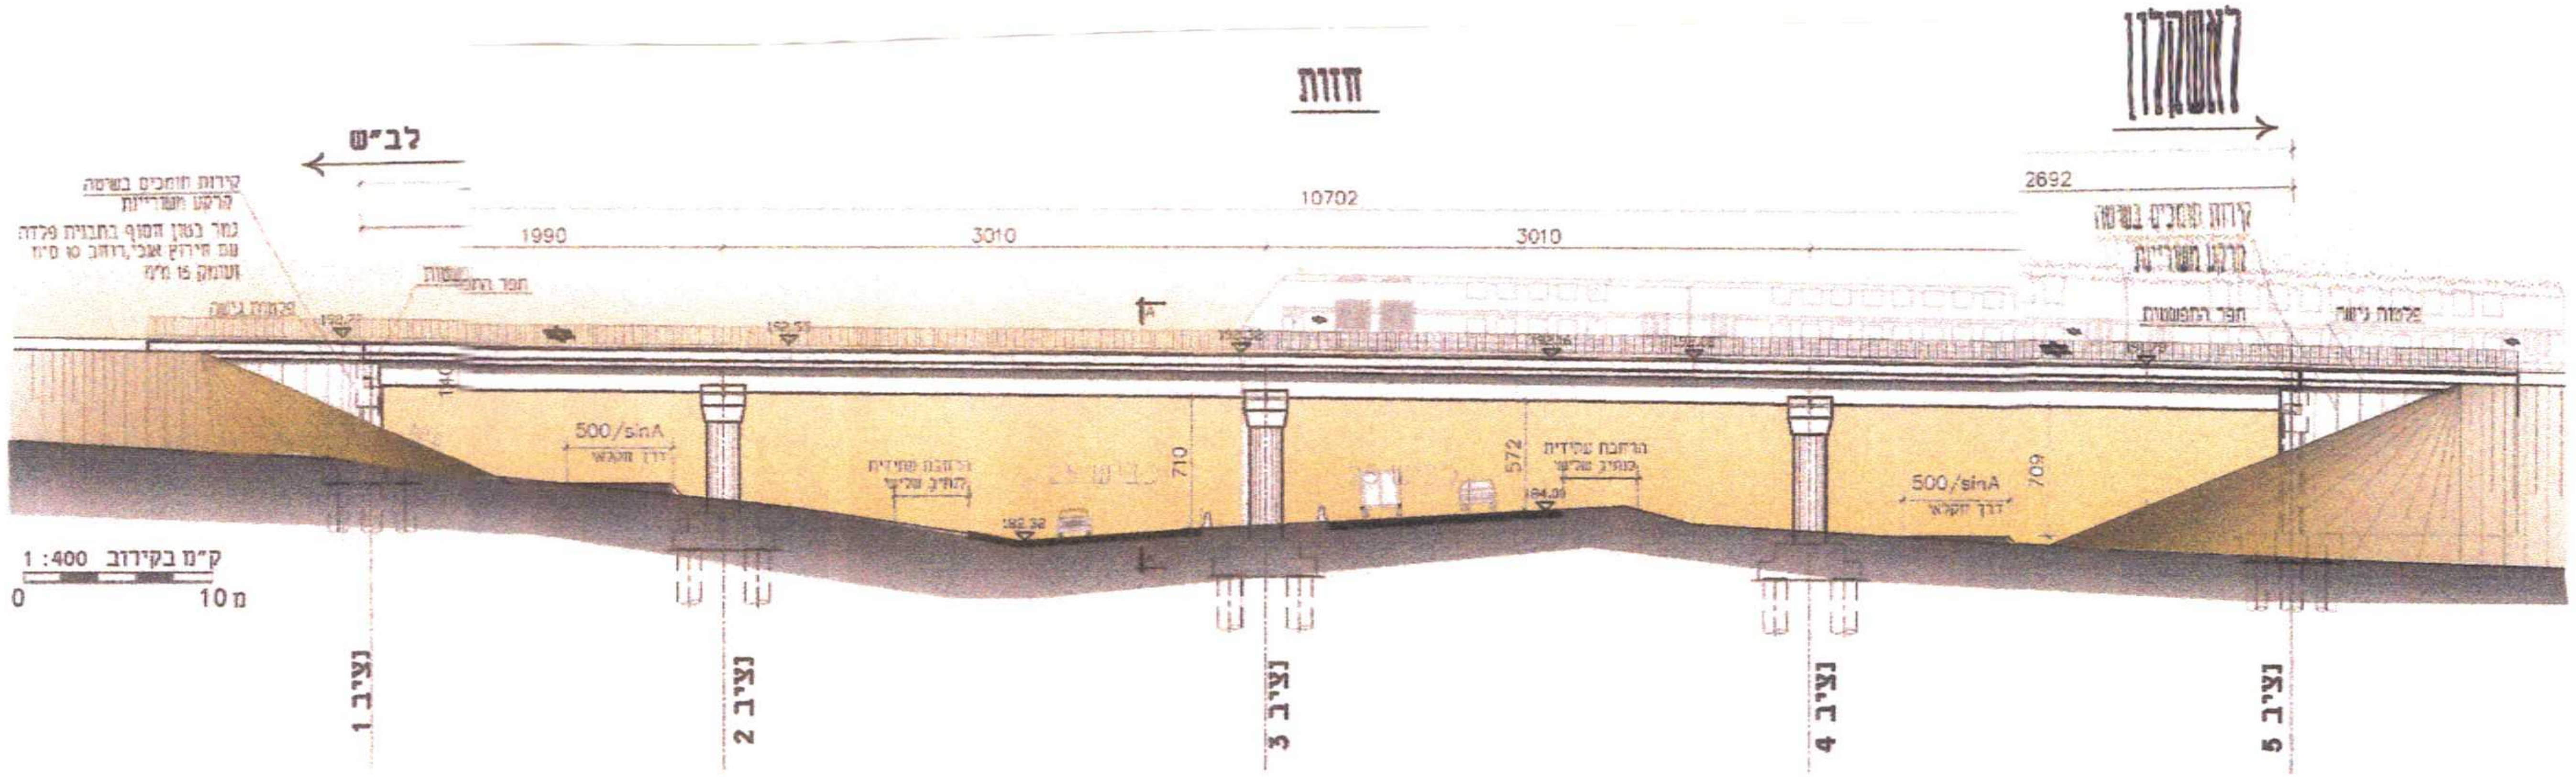
לאשקלון
חזית
לב"ש
2692
10702
1990
3010
3010
קירות תומכים בשיפוע קרקע משוריינת
חפר התפשטות
500/sinA
דרך חקלאי
הרחבה עתידית לנתיב שלישי
710
572
709
ציר 1
ציר 2
ציר 3
ציר 4
ציר 5
ק"מ בקירוב 1:400
0
10 מ

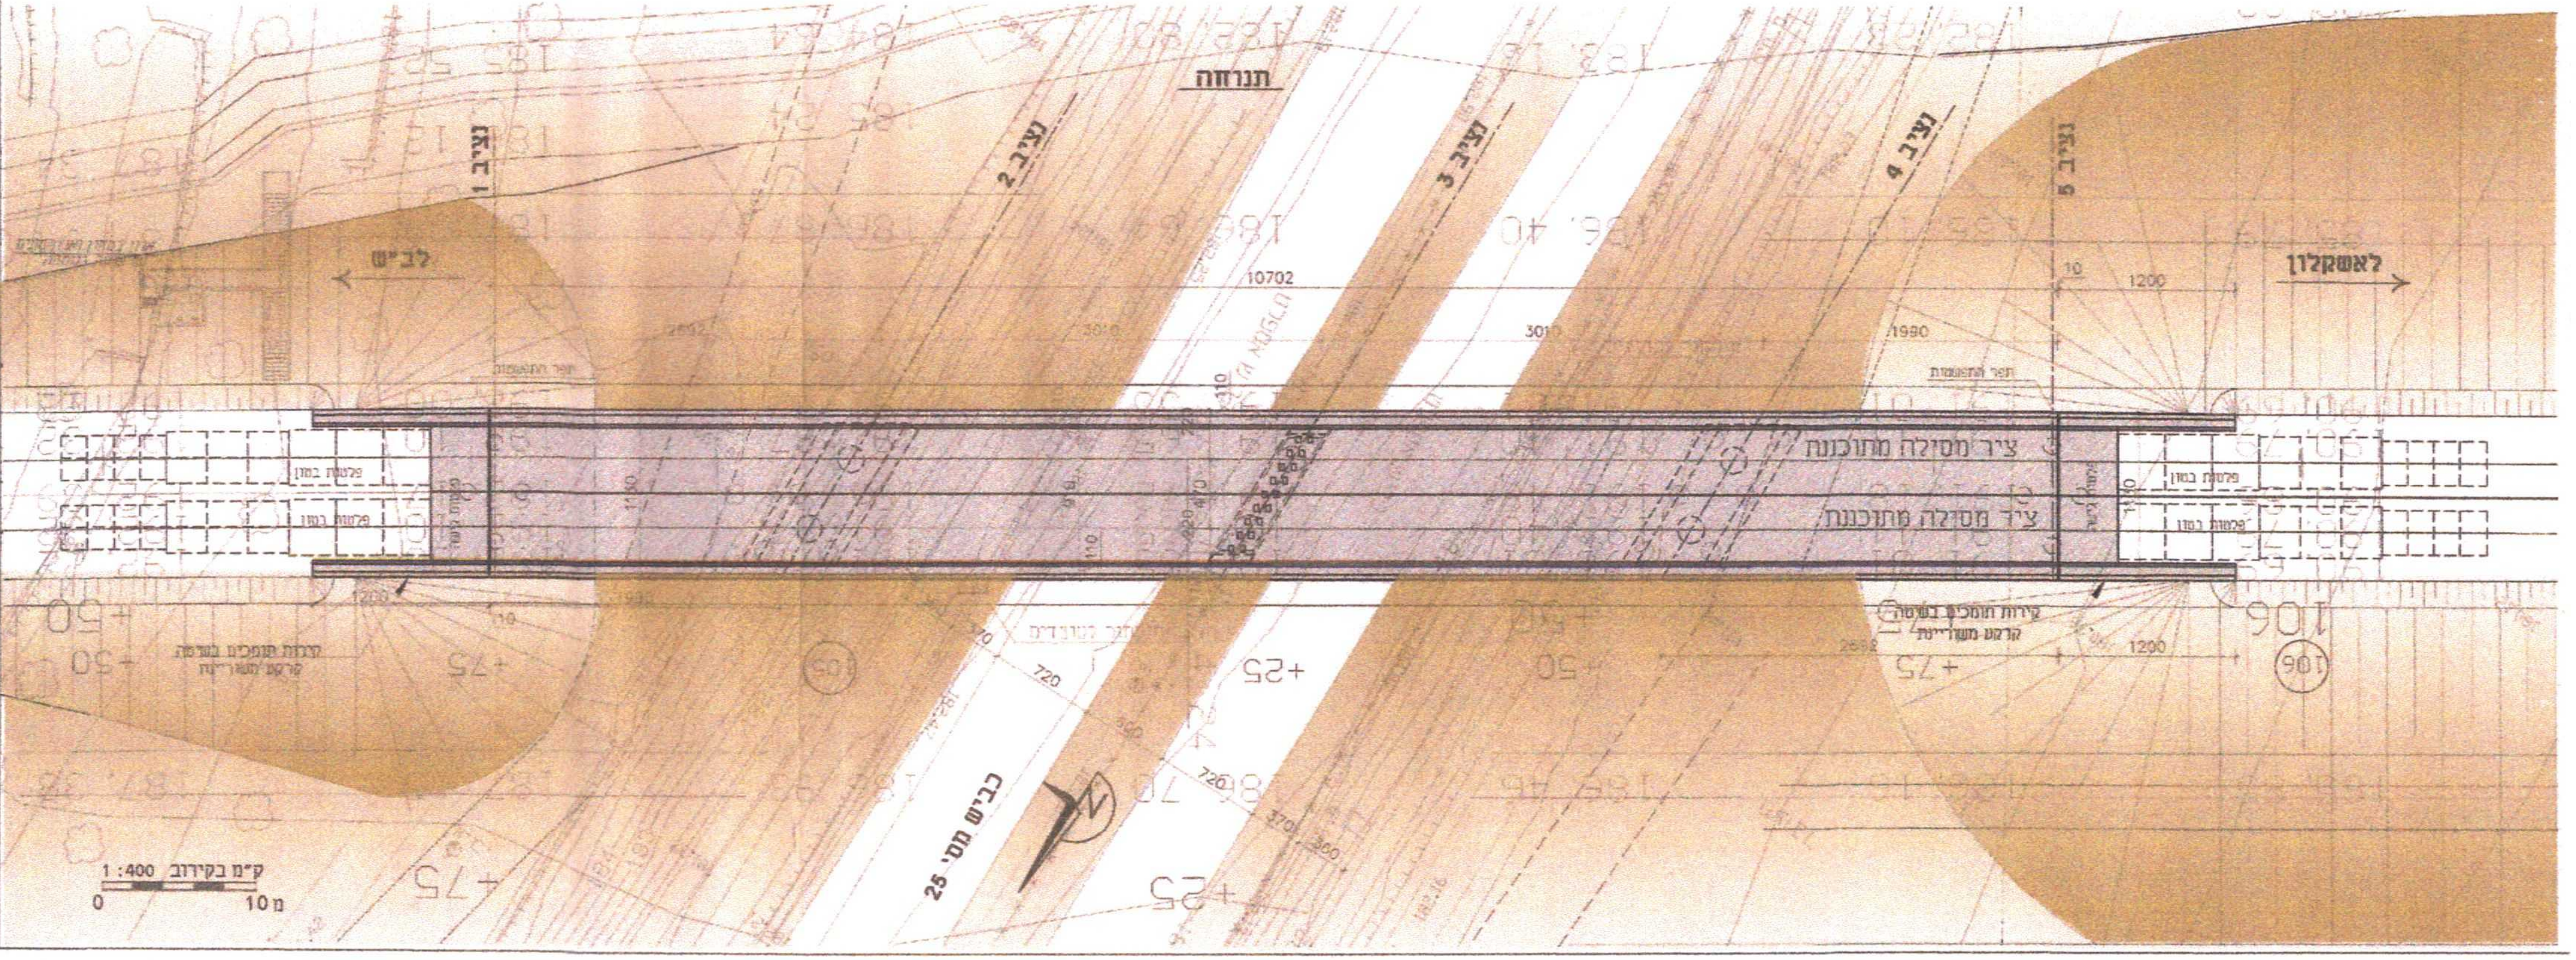
תנוחה
ציר 1
ציר 2
ציר 3
ציר 4
ציר 5
לב"ש
לאשקלון
10702
3010
1990
1200
10
ציר מסילה מתוכננת
ציר מסילה מתוכננת
פלטות בטון
פלטות בטון
חפר התפשטות
קירות תומכים בשיפוע קרקע משוריינת
2692
720
כביש מס' 25
ק"מ בקירוב 1:400
0
10 מ