

תת"ל 277/28

מסילת דימונה - צין
מפגש מסי 277 - מעבר חקלאי

מחזור: מרחב תכנון מקומי
דרום: דיימונה
מגיש התכנית: משרד התחבורה באמצעות רכבת ישראל
יוזם התכנית: רכבת ישראל בע"מ
עורך התכנית: חברת מהוד בע"מ - שגל שמואל

מסמך ארכיטקטוני

גליון 1 מתוך 1

מחזור	2
תאריך	18.10.2006


משרד הפנים
הרשמה לארצית לתכנון ולבניה של תשתיות לאומיות
חוק התכנון והבניה, התשכ"ה - 1965
כניסה לתשתית לאומית מס' 277/28
המאשרת על ידי המשטרה לכי תחילה
מס' 42100
החומה ביד מוכרי המשטרה וביד מוכרי התחילה
מוכרי הערש
תאריך

רשימת המסמכים:

מסי גליונות	שם המסמך
-	הוראות התכנית
1	תשריט
2	תנוחה תנועתית
3	מסמך נופי
4	פריסה לאורך
5	חתכים לרוחב
6	תכנית ניקוז
7	מסמך ארכיטקטוני
8	תצ"א
9	תסקיר השפעה על הסביבה
10	תכנית מנהרה
11	

הפרדה מפלסית - מעברים תת"ק
הנחיות אדריכליות נלוות לתכנית הקונסטרוקציה העקרונית של הגשר

ראה תכנית קונסטרוקציה עקרונית של המעבר הכוללת:
תנוחה - ק"מ 1500 חתך לאורך - ק"מ 250 חזית - ק"מ 250 חתך רוחבי - ק"מ 1250

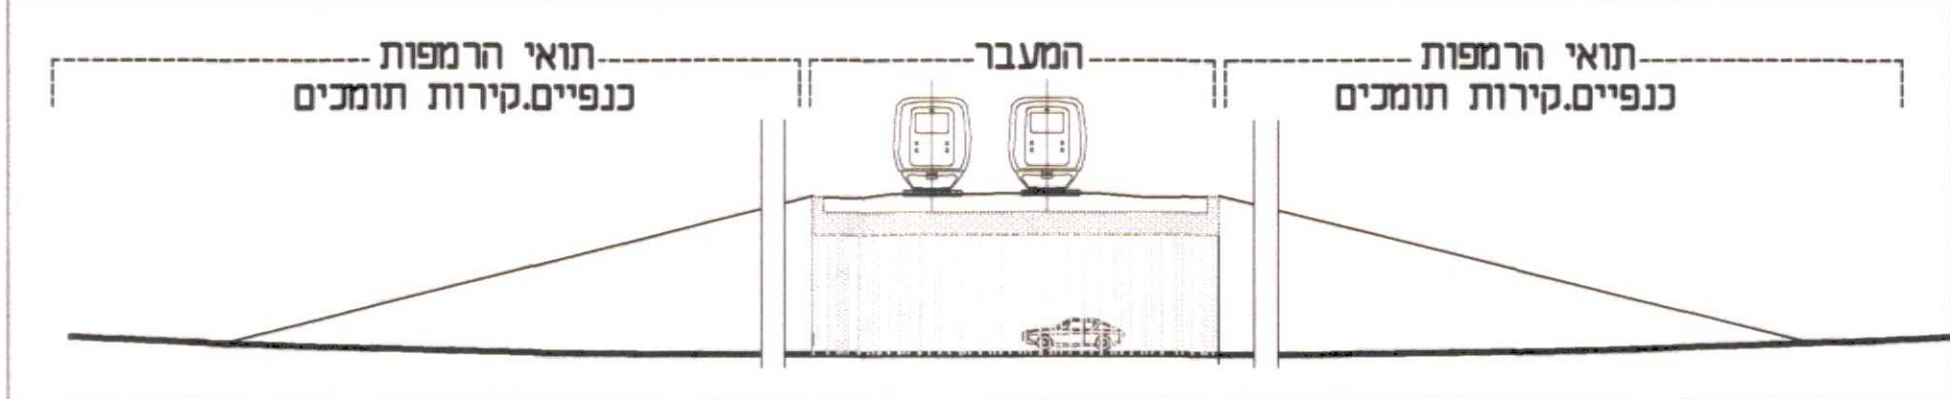

- כל המקומות האלגיים בגמר בטון חזונית חשוף (לא צבוע) עם פימנט בגוון קרקע עליונה קיימת - בז', יצוק בתבניות מלווחות עץ 10 ס"מ לא מרוקצעים אנכיים.
- הגמר הנ"ל גם לכנפיים כולל חלק אחורי לכונן הסוללה.

גמר

מסמך נלווה לתכנית הקונסטרוקציה העקרונית
ה - מעברים תת"ק מיכה ורטהיים אדריכלים בע"מ תאריך:

רכבת ישראל - הפרדות מפלסיות
הנחיות אדריכליות נלוות לתכנית הקונסטרוקציה העקרונית של הגשרים

ראה תכנית קונסטרוקציה עקרונית של הגשר הכוללת:
תנוחה - ק"מ 1500 חתך לאורך - ק"מ 250 חזית - ק"מ 250 חתך רוחבי - ק"מ 1250
ראה גם את ההנחיות האדריכליות: א - נציבים אמצעיים ב - נציבי קצה ג - קורות רוחביות

ד - מעקות

מעקות פלדה מגולוונת

מעקות - חתך ומבט

מעקות	דרוש	פסול
D1	<input checked="" type="checkbox"/>	<input type="checkbox"/>
D2	<input type="checkbox"/>	<input checked="" type="checkbox"/>
D3	<input type="checkbox"/>	<input checked="" type="checkbox"/>
D4	<input type="checkbox"/>	<input checked="" type="checkbox"/>

מעקה משולב מבטון H=1.5m חתך רוחב

מעקה משולב פלדה H=1.5m חתך רוחב

מעקה הוככי רגל חתך רוחב

מעקה גשר רכבת חתך רוחב

מסמך נלווה לתכנית הקונסטרוקציה העקרונית
ד - מסעה, כרכובים ומעקות. תאריך: 07/11/06 מיכה ורטהיים אדריכלים בע"מ

חתימות:

חתימה וחותמת	מדינת ישראל משרד הפנים
שם: תפקיד: מס' רישום: כתובת: סלפון: פקס: דוא"ל: חתימה וחותמת	הועדה הארצית לתכנון ולבניה של תשתיות לאומיות
שם: תפקיד: מס' רישום: כתובת: סלפון: פקס: דוא"ל: חתימה וחותמת	יוזם התכנית
שם: תפקיד: מס' רישום: כתובת: סלפון: פקס: דוא"ל: חתימה וחותמת	רכבת ישראל
שם: תפקיד: מס' רישום: כתובת: סלפון: פקס: דוא"ל: חתימה וחותמת	מגיש התכנית
שם: תפקיד: מס' רישום: כתובת: סלפון: פקס: דוא"ל: חתימה וחותמת	משרד התחבורה באמצעות רכבת ישראל
שם: תפקיד: מס' רישום: כתובת: סלפון: פקס: דוא"ל: חתימה וחותמת	מנהלת הפרויקט
שם: תפקיד: מס' רישום: כתובת: סלפון: פקס: דוא"ל: חתימה וחותמת	מ.א.א. S404G
שם: תפקיד: מס' רישום: כתובת: סלפון: פקס: דוא"ל: חתימה וחותמת	אדריכלות טף וחנן סביבתי דפנה גרינשטיין
שם: תפקיד: מס' רישום: כתובת: סלפון: פקס: דוא"ל: חתימה וחותמת	מיכה ורטהיים אדריכלים בע"מ
שם: תפקיד: מס' רישום: כתובת: סלפון: פקס: דוא"ל: חתימה וחותמת	עורכי התכנית
שם: תפקיד: מס' רישום: כתובת: סלפון: פקס: דוא"ל: חתימה וחותמת	MAHOD מ.א.א. בע"מ
שם: תפקיד: מס' רישום: כתובת: סלפון: פקס: דוא"ל: חתימה וחותמת	מועד מסמך או עורך המסמך
שם: תפקיד: מס' רישום: כתובת: סלפון: פקס: דוא"ל: חתימה וחותמת	MAHOD מ.א.א. בע"מ