

חוק התכנון והבניה התשכ"ה - 1965
הועדה הארצית לתכנון ולבניה של תשתיות לאומיות

תת"ל 277\28

מסילת דימונה - צין

מפגש מס' 277 - מעבר חקלאי

מחזור: דרום
מרחב תכנון מקומי: דימונה
מגיש התכנית: משרד התחבורה באמצעות רכבת ישראל
יוזם התכנית: רכבת ישראל
עורך התכנית: חברת מהוד בע"מ - שגל שמואל

חתימים לרוחב

קני"מ: 1:100
שטח התוכנית: 11.8 ד"א

| | |
|-------|----------|
| מחזור | 4 |
| תאריך | 08.03.07 |


משרד הפנים
הנהלת הפרויקט
מס' תכנית: 277\28
מס' חלק: 1
מס' חלק: 2
התפקיד: מנהל
שם: מוכיח
מס' זמני: 10000


רשימת המסמכים:

| מס' גליונות | שם המסמך |
|-------------|-----------------------|
| 1 | הוראות התכנית |
| 2 | תשריט |
| 3 | תנחה תנועתית |
| 4 | מסמך נופי |
| 5 | פריסה לאורך |
| 6 | חתימים לרוחב |
| 7 | תכנית ניקוז |
| 8 | מסמך ארכיטקטוני |
| 9 | תצא |
| 10 | תסקיר השפעה על הסביבה |
| 11 | תכנית מנהרה |

מפגש 277 חתך 1-1 דרך חקלאית

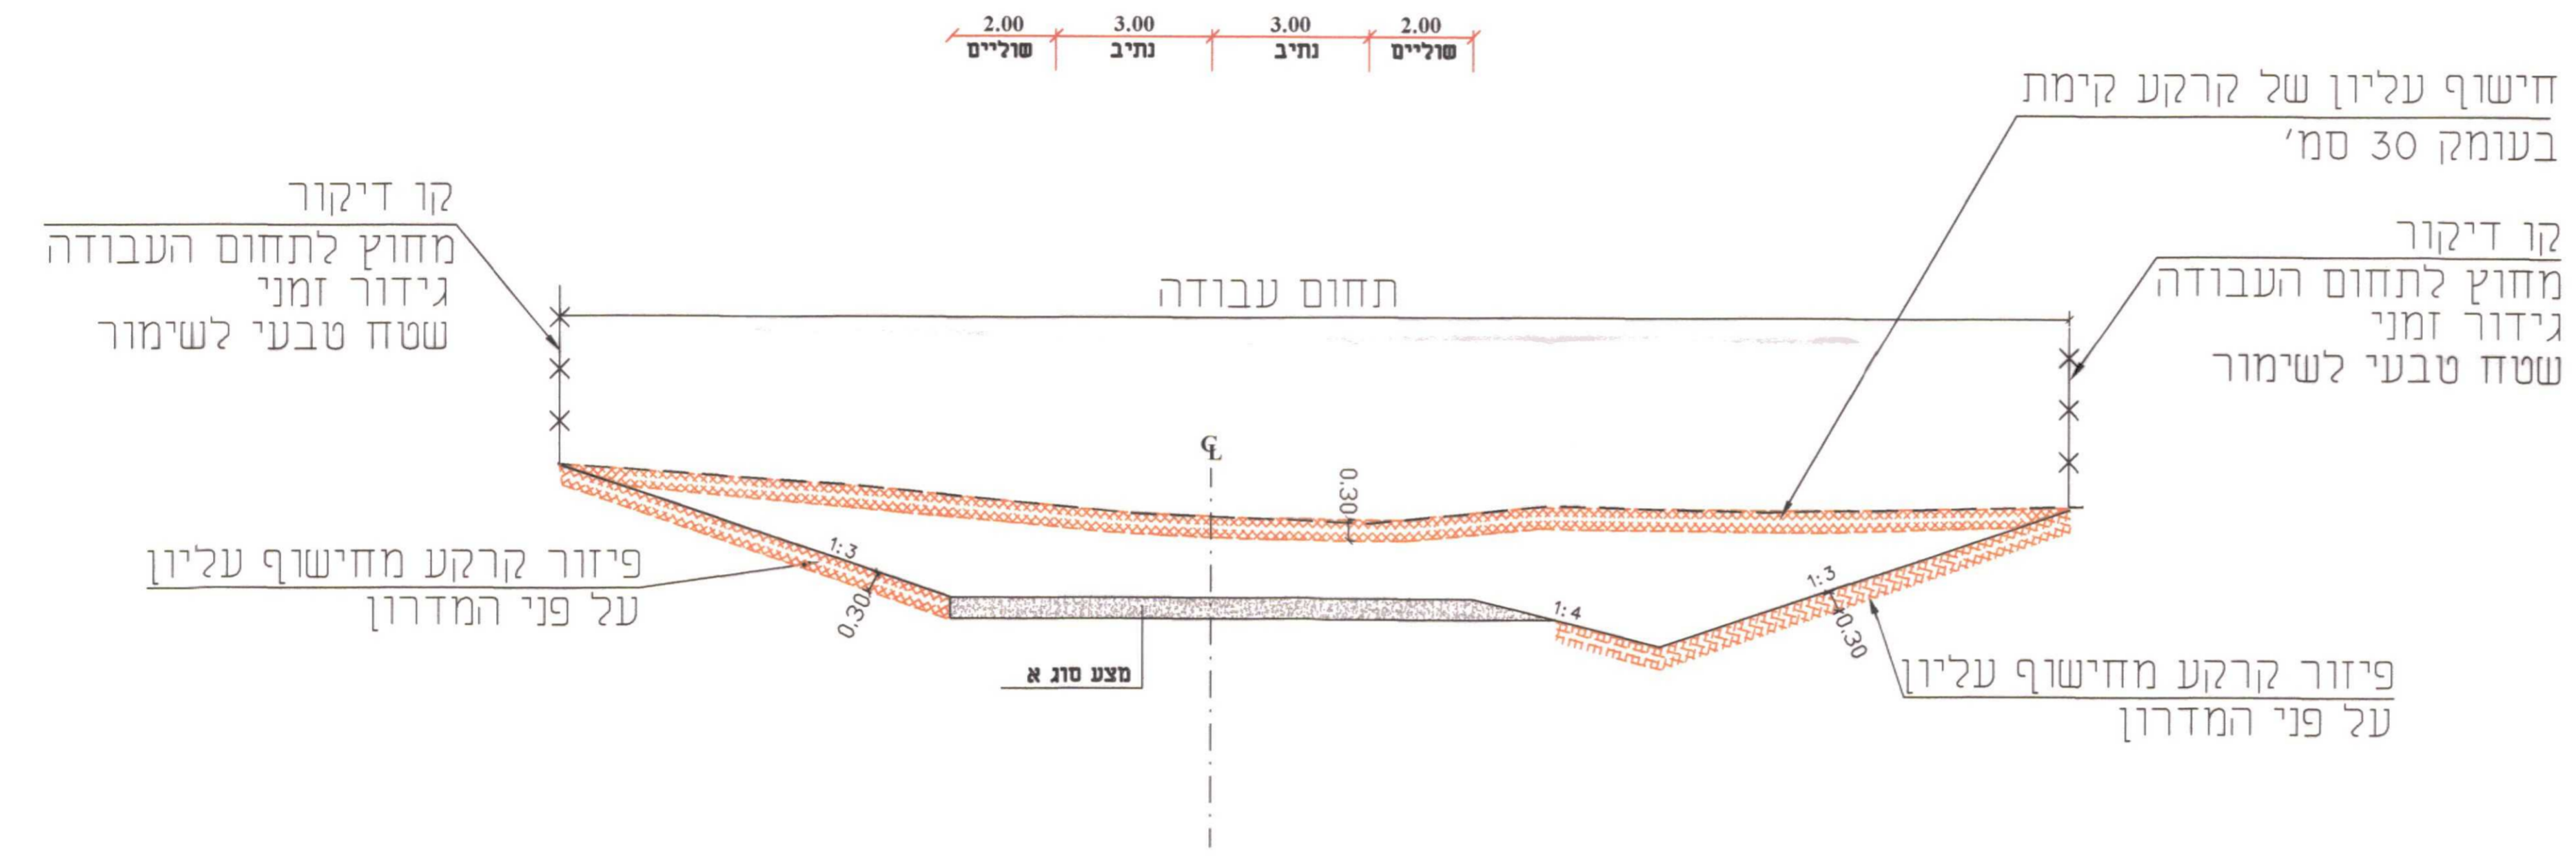

מפגש 277 חתך 2-2 סמוך למנהרה

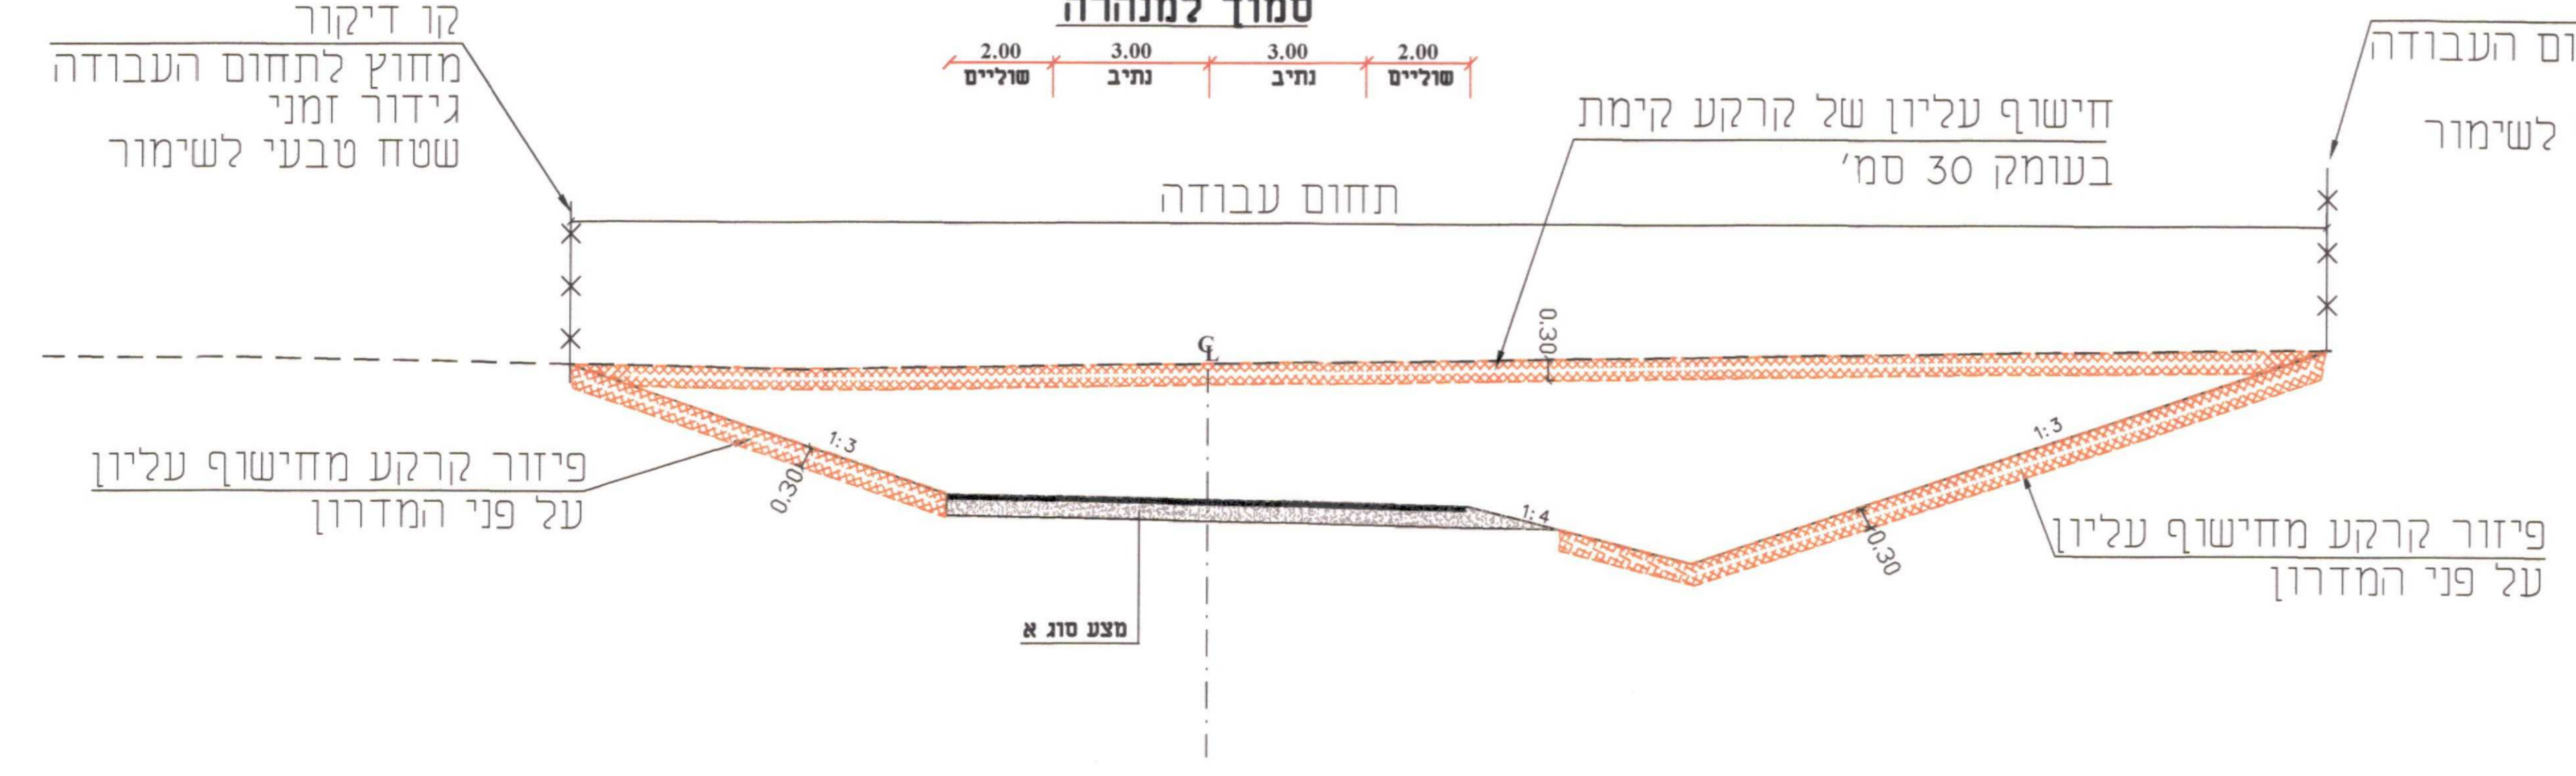

מס' : 1865-277\H
התוכנית :
יחידת אדריכלות נוף
yaronor@delvision.net.il
08-62704020 08-62886370 08-62704020

חתימות:

| חתימה וחותמת | שם | תפקיד | מס' רישום | כחובת |
|--|--|-------|-----------|-------|
| מדינת ישראל משרד הפנים | הועדה הארצית לתכנון ולבניה של תשתיות לאומיות | | | |
| יום התכנית | | | | |
| רכבת ישראל | מגיש התכנית | | | |
| משרד התחבורה באמצעות רכבת ישראל | מנהלת הפרויקט | | | |
| YADAG J.A.S. | | | | |
| אדריכלות נוף וחוץ נוף ד"ר ירון אורן 08-62886370 08-62886370 | | | | |
| מיכה ורמתיים אדריכלים בע"מ | | | | |
| עורכי התכנית | | | | |
| מהוד בע"מ MAHOD | | | | |
| מהוד בע"מ MAHOD | | | | |

1865-277hdwg

שם הקובץ: