

תמ"א מס' 10\ב\1
תחנות כח סולאריות באשלים

תשרים

תרשימי סביבה

איחוד וחלוקה	סמכות ראשית	סוג התכנית	היתרים והרשאות
בהסכמת בעלים	המועצה הארצית	תכנית מפורטת	תכנית שמכוחה ניתן להוציא היתרים והרשאות

מחזור :
מרחב תכנון מקומי : רמת נגב
רשות מקומית : מ"א רמת הנגב
שטח התכנית : 12,449,070 דונם
קנה מידה: 1 : 100,000

גושים וחלקות בתכנית:

גוש	סוג הגוש	חלקיכל הגוש	חלקות בשלמותן	חלקי חלקות
38592	מוסדר	חלק מהגוש	-	1
39011	מוסדר	חלק מהגוש	-	1-3
39012	מוסדר	חלק מהגוש	-	2,7,9,10,20,23-25,29,32
39015	מוסדר	חלק מהגוש	-	1,3
100548	מוסדר	חלק מהגוש	-	4

חותמות מוסד התכנון :



שלב: מתן תוקף מהדורה : 1 תאריך : 12.12.12

שמות וחתימות :

יוזם ומגיש התכנית	שם:	מסל:	מסמ:	חתימה:
	המועצה הארצית לתכנון ובנייה	-	-	
	חתימה:	מסמ:	מסל:	דוא"ל:

בעל הזכויות בקרקע	שם:	מסל:	מסמ:	חתימה:
	מנהל מקרקעי ישראל	-	-	
	רחי' והתקווה 4, באר-שבע	-	-	
	חתימה:	מסמ:	מסל:	דוא"ל:

עורך התכנית	שם:	מסל:	מסמ:	חתימה:
	אבינעם לוי, אדריכל ובונה ערים	-	-	
	רגת 2, פארק עומר, 84965	-	-	
	חתימה:	מסמ:	מסל:	דוא"ל:

מודד	שם:	מסל:	מסמ:	חתימה:
	הפר"ן פלום מדידות ופוטוגרמטריה בע"מ	-	-	
	רחי' הכשרת הישוב 10 את.ח. ראשליץ	-	-	
	חתימה:	מסמ:	מסל:	דוא"ל:

הצהרת המודד

הרני מצהיר בזאת כי מדידת המפה הטופוגרפית המהווה רמט לתוכנית זו, נערכה על ידי ביום 12.12.12 והיא הוכנה לפי הוראות נוהל מבאית ובהתאם להוראות החוק ולתקנות המודדים שבתוקף. דיוק המדידה והקדסטרי מדידה אנליטית מלאה ברמת תציר נכונה הן הכחול.


שם המודד: 42.13 תאריך: 12.12.12 חתימה: 442 מספר רישיון: 442

מקרא

מסילת ברזל
כפולה מתוכננת

מסילת ברזל
לביטול

תרשים סביבה לפי תמ"א 23 שינוי מסי10 ק.מ. 1:100,000

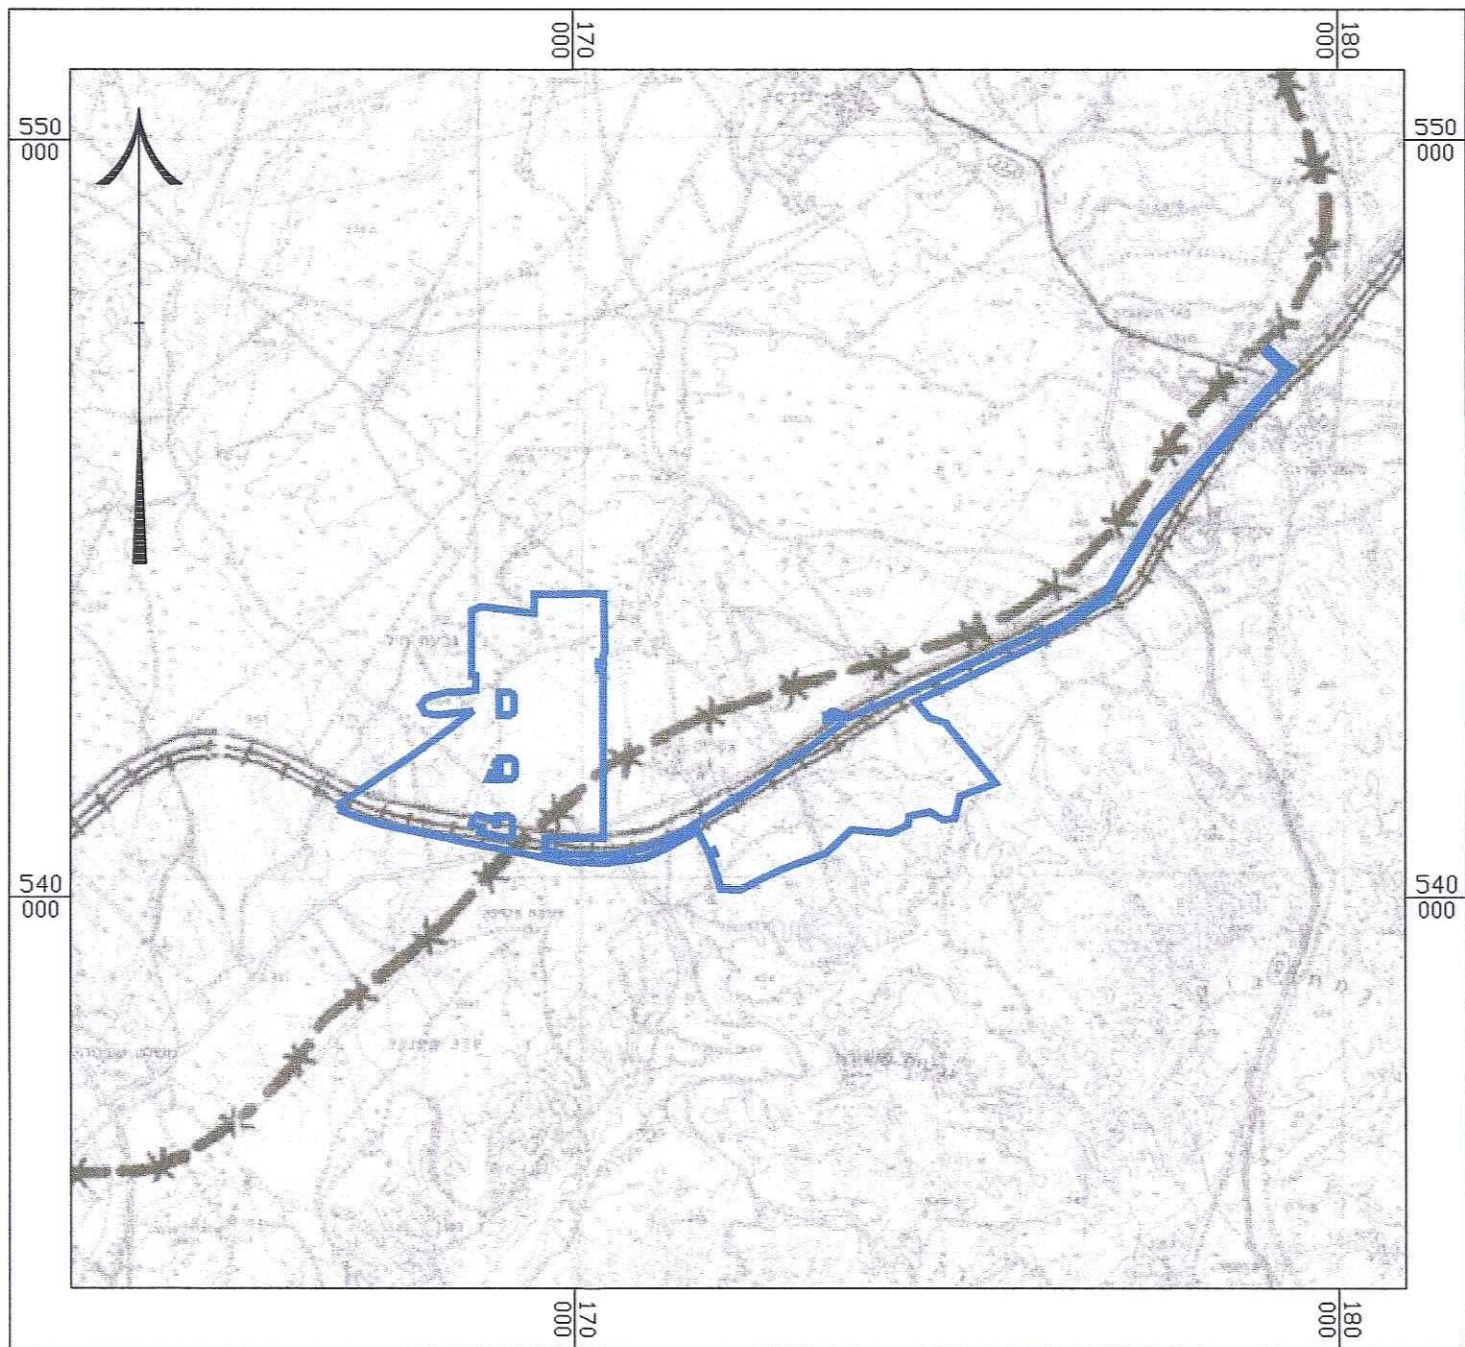


מקרא

רגישות נופית-
סביבתית גבוהה

שטח בטחוני, שטח אש
ושטחים סגורים

תרשים סביבה לפי תמ"א 35 הנחיות סביבתיות ק.מ. 1:100,000

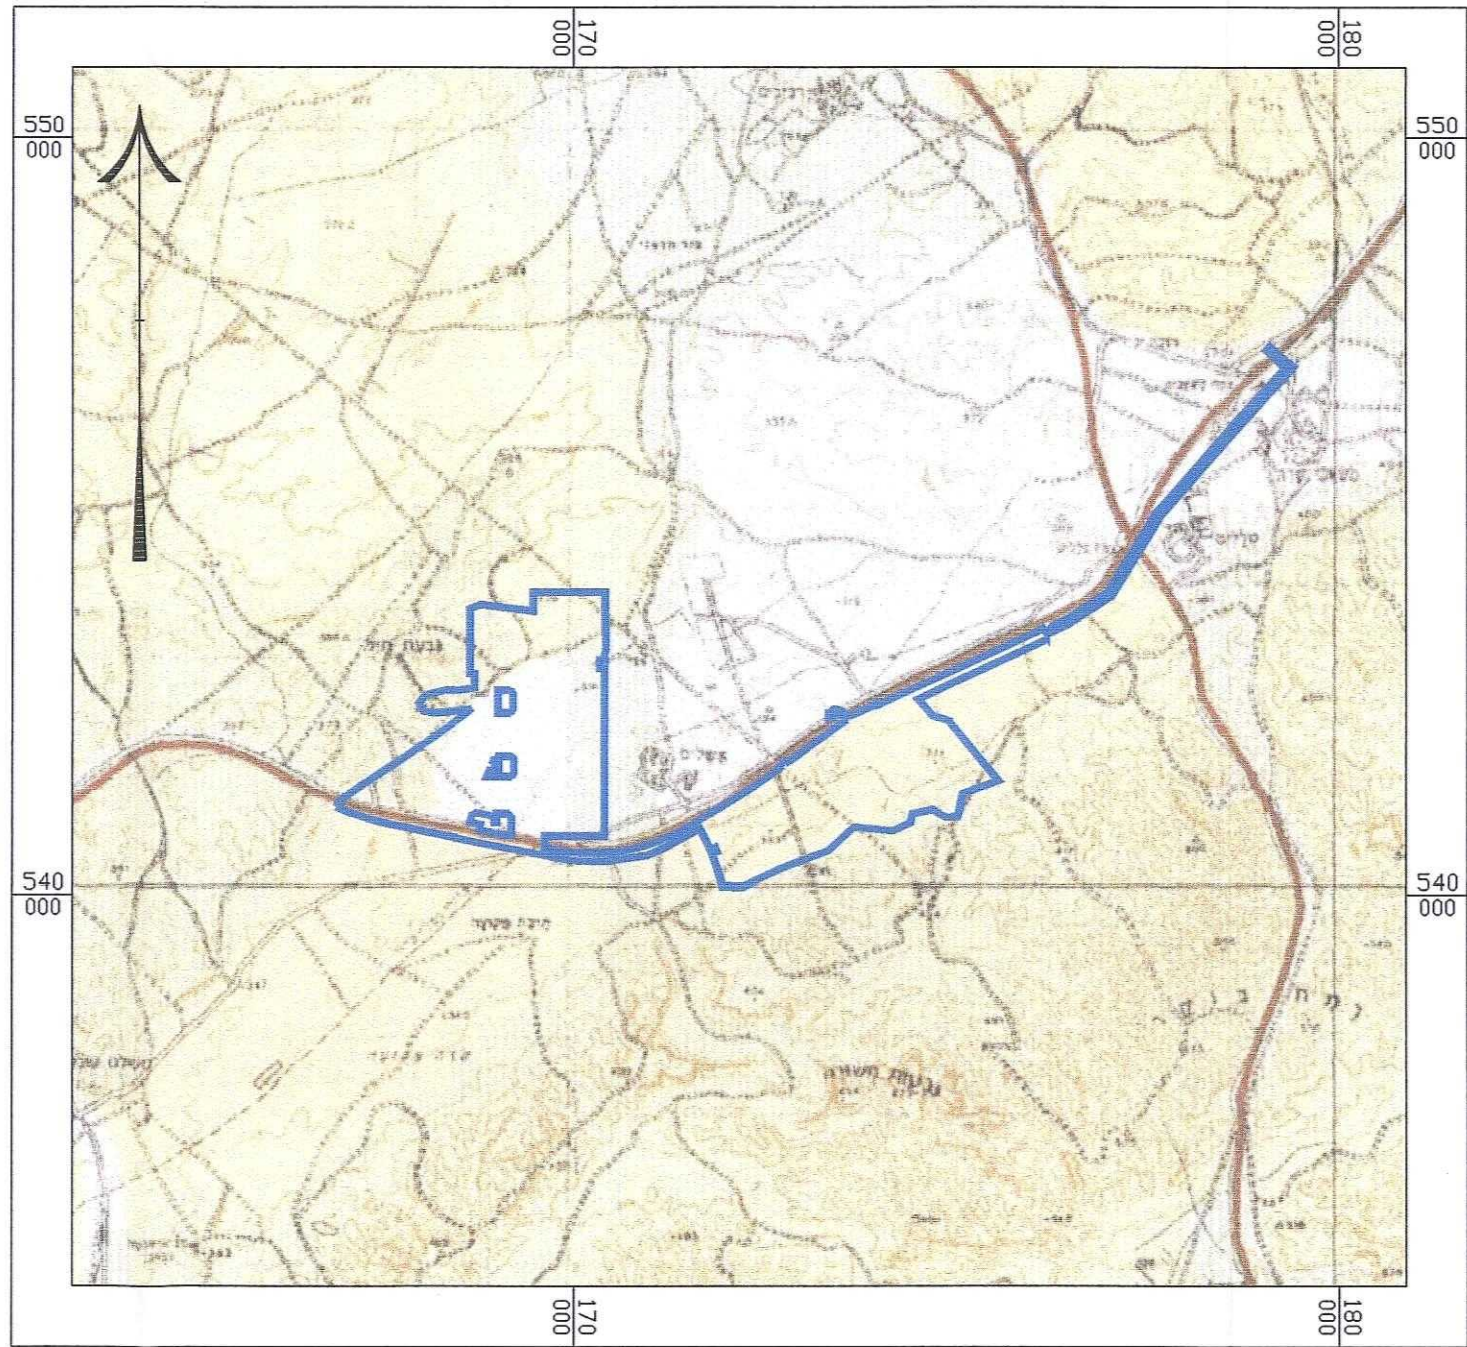


מקרא

עורך ניקוז ראשי

עורך ניקוז משני

עורך ניקוז ראשי
בתחום נחל וסביבתו

תרשים סביבה לפי תמ"א 34\ב3 ק.מ. 1:100,000

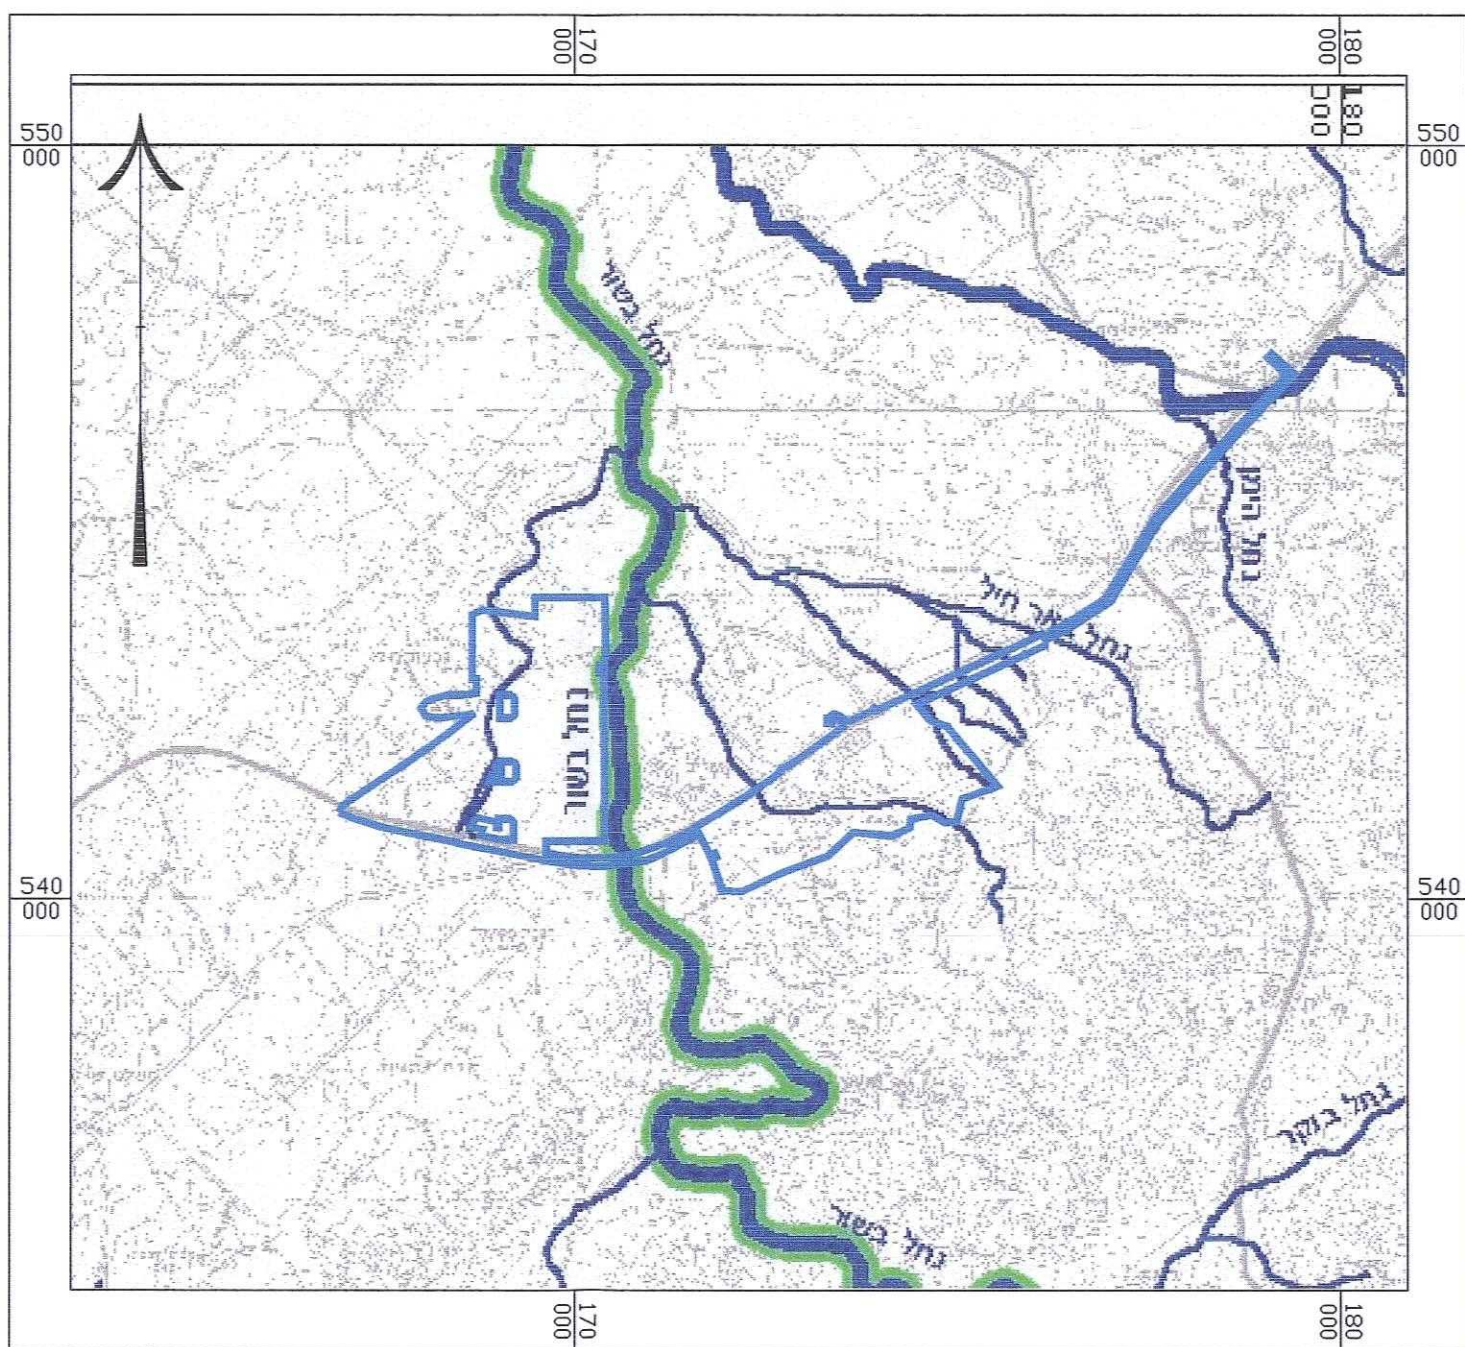


מקרא

מקום כפרי

מקום שמור ארצי

שמורות וגנים


תרשים סביבה לפי תמ"א 35 מרקמים ותמ"א 8 ק.מ. 1:100,000

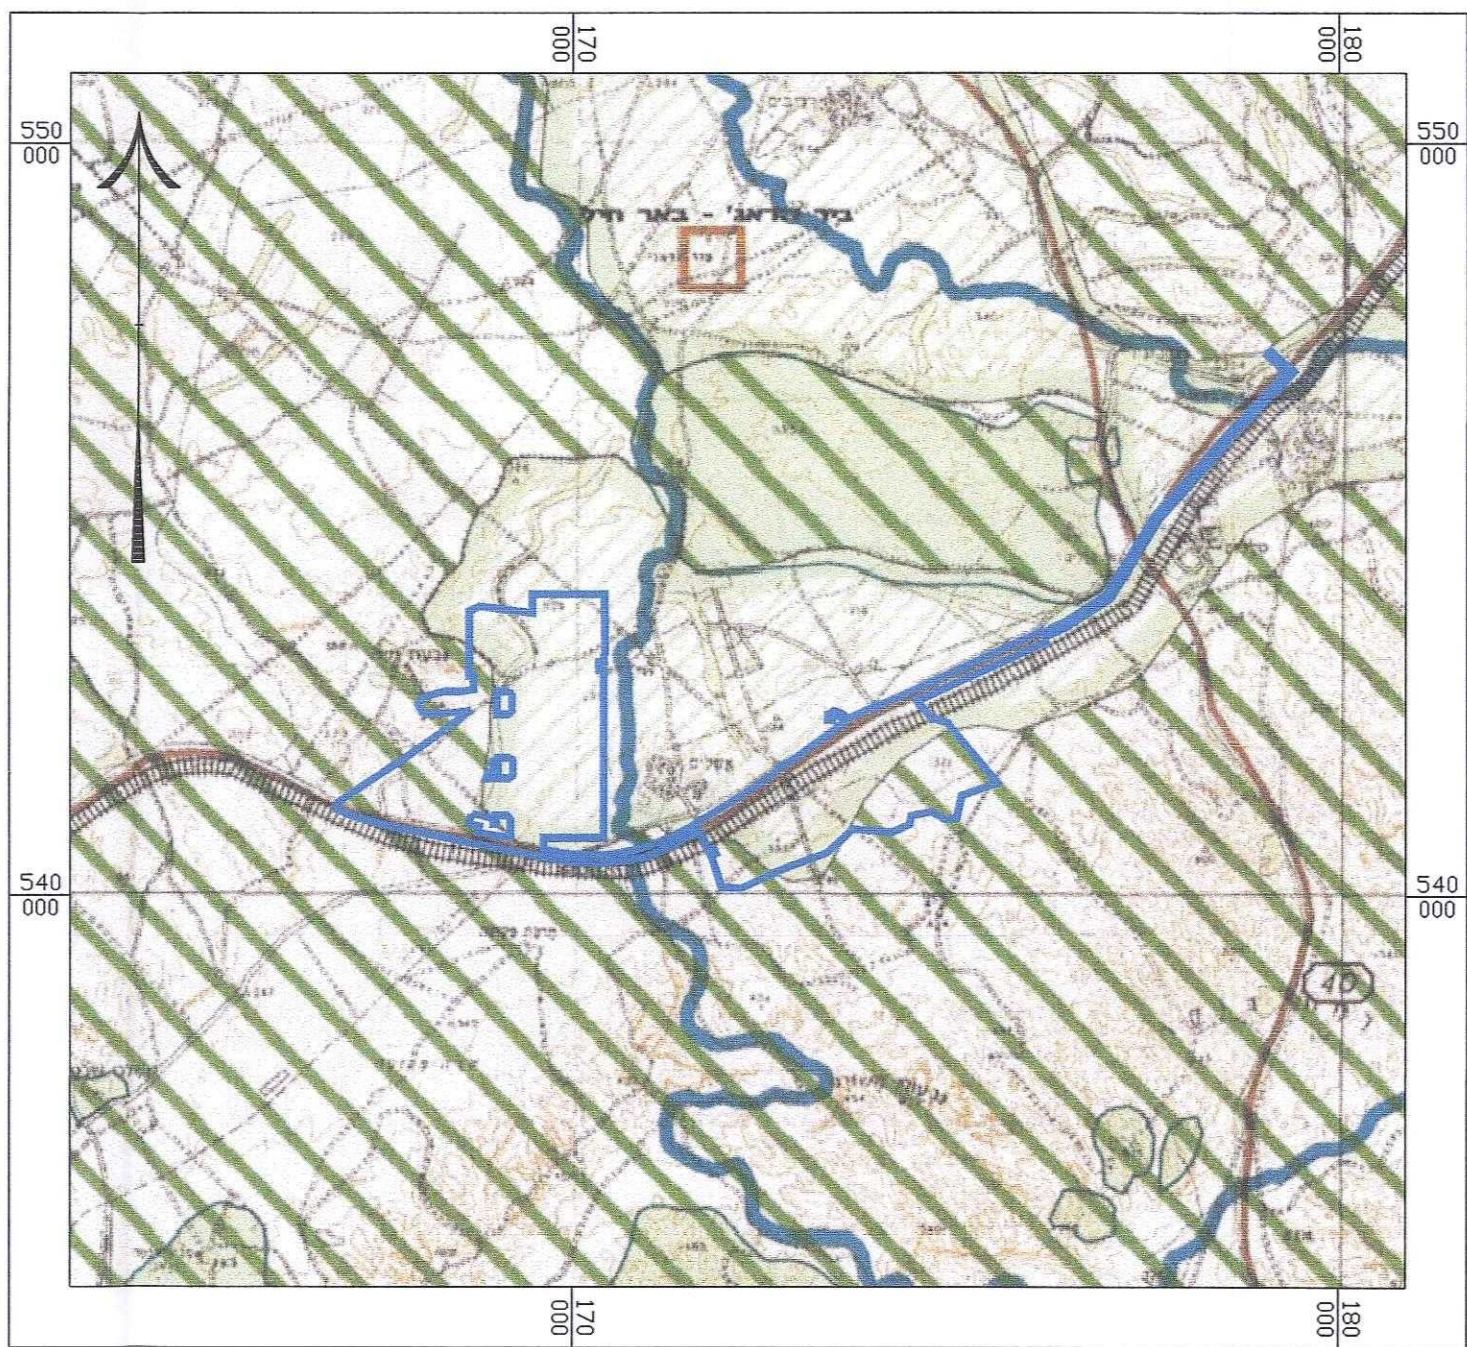

טבלת תאי שטח

יעוד מתקנים הנדסיים	שטח בדונם	מס.מגרש
רצועת תשתיות	4010.202	101
אטרקציה תיירותית	350.913	102
קרקע חקלאית	19.639	103
	140.936	104
	600.158	201
	75.687	202
	75.115	203
	75.285	204
	75.547	205
	464.955	206
	3150.508	301
	20.393	302
	1070.678	303
	51.985	401
	155.402	402
	1.789	501
	1.789	502
	454.570	601
	17.711	602
	99.345	603
	163.022	604
	17.705	605
	25.560	606
	48.503	607
	87.419	608
	24.938	609
	75.019	610
	10.877	611
	10.584	612
	99.714	701
	140.133	702
	3.919	801
	217.332	900
	74.192	901
	4.936	902
	8.629	903
	0.416	904
	6.147	905
	419.783	1001
	46.106	1101
	4.913	1102
	17.154	1103
	12.429	1201
	7.685	1202
	9.348	1301
סה"כ שטח התוכנית	12,449,070	

מפתח גליונות התכנית ק.מ. 1:100,000

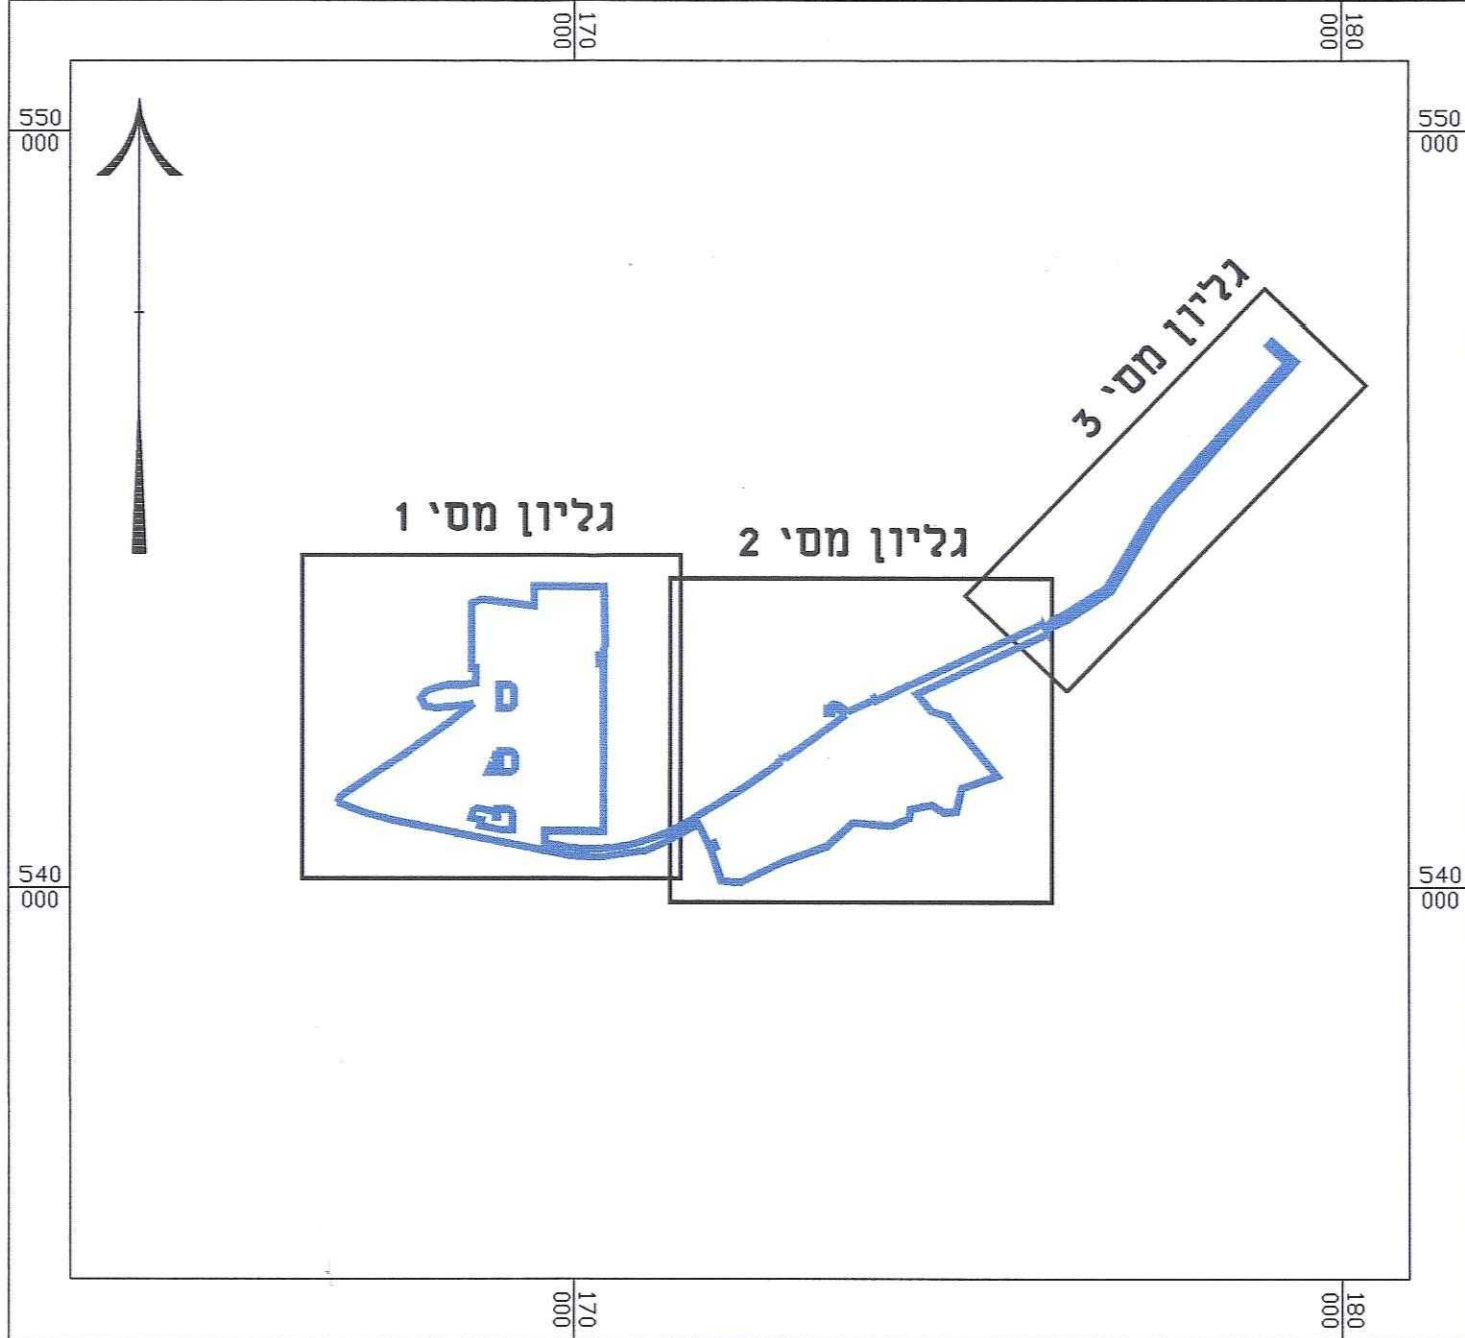

מקרא

קרקע חקלאית

שטחים פתוחים

שמורת טבע

יער

אזור כרייה וחצבה

תרשים סביבה לפי תמ"מ 14\4 ק.מ. 1:100,000

