

תעודת חשבוני

הועד
20/3/95
מגיד בתגיד

תכנית מתאר מס' 15/101/02/25


נספח א'

ק"מ 1:1250 $\frac{52}{300}$

$\frac{52}{300}$

$\frac{52}{200}$

$\frac{152}{300}$

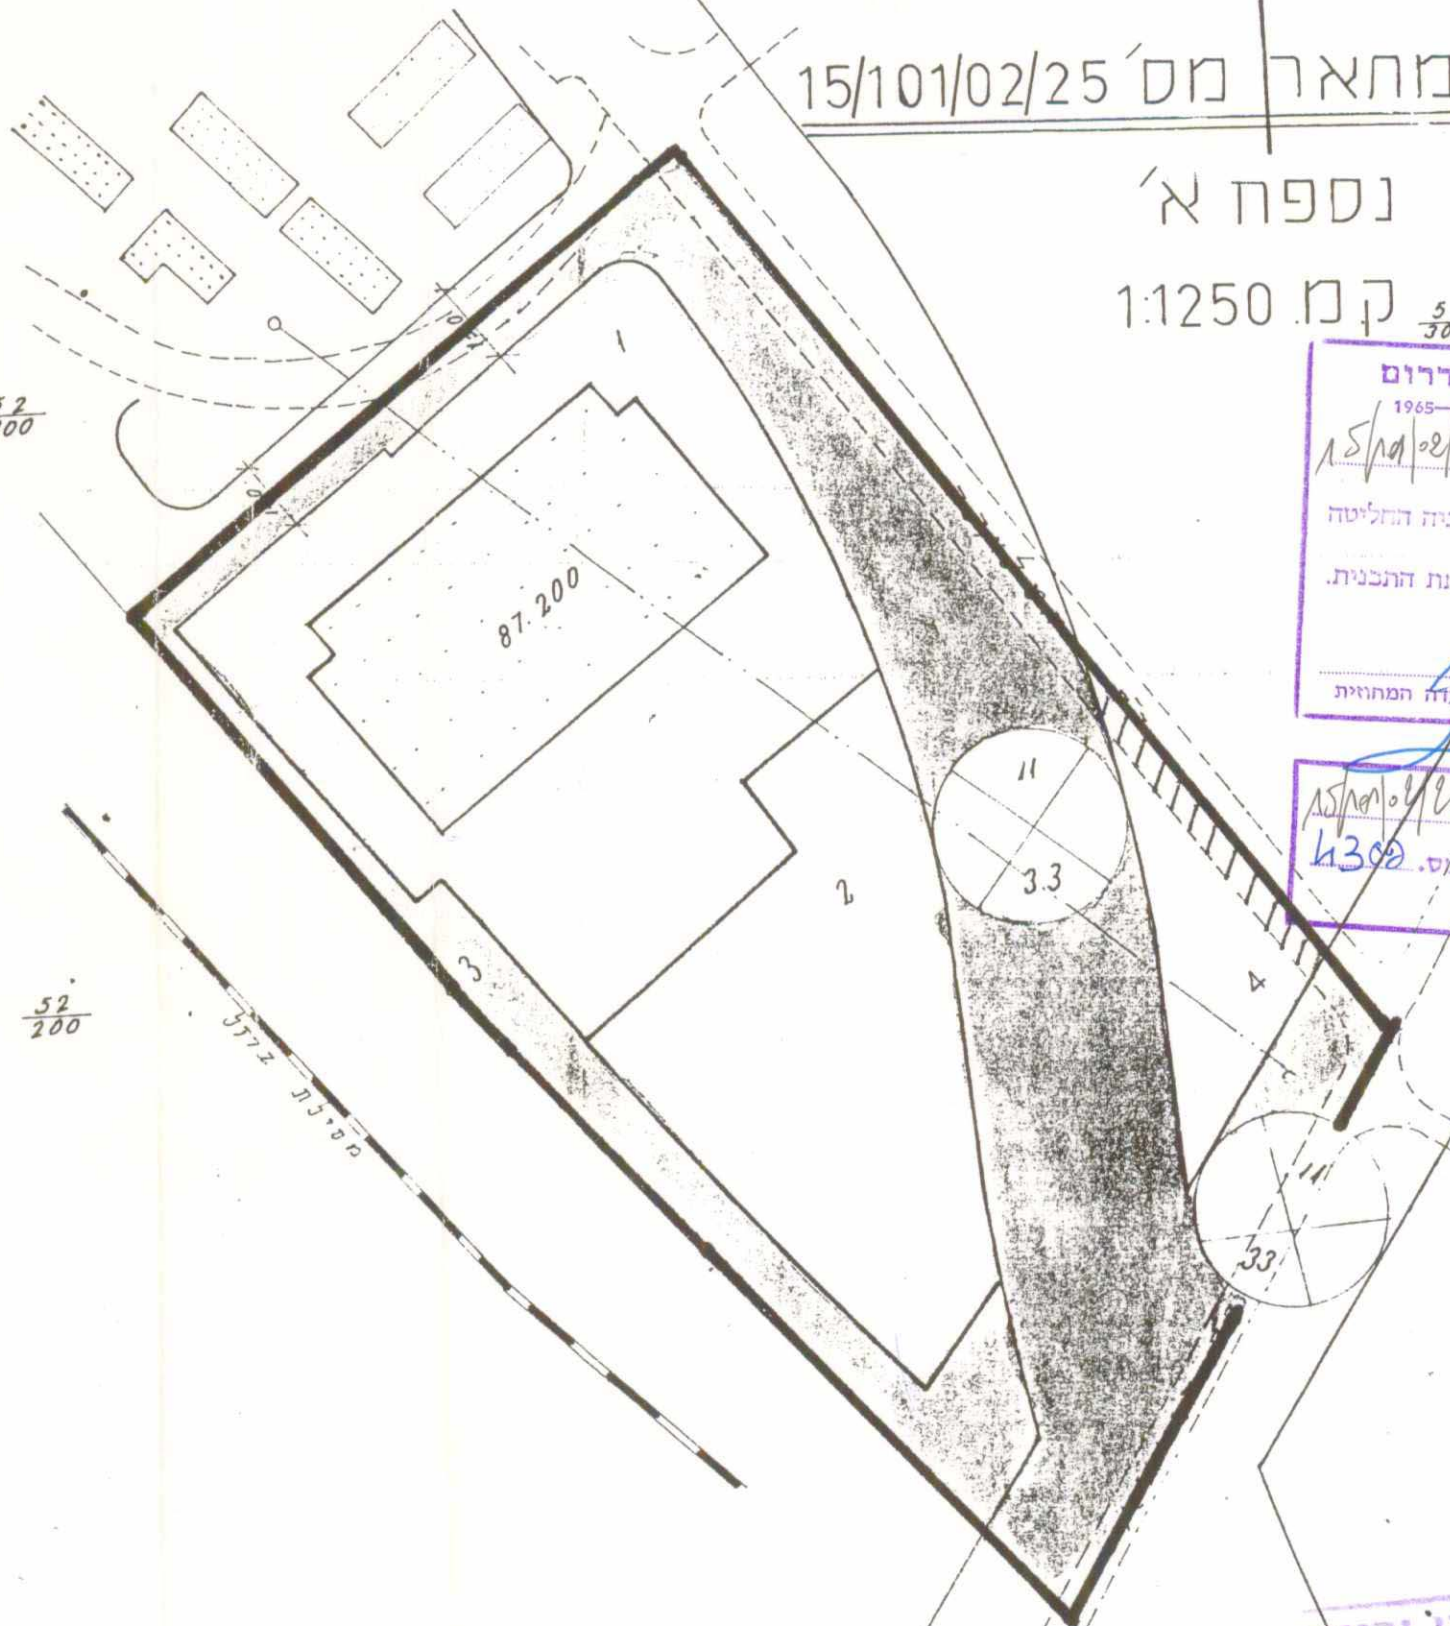

משרד הפנים מחוז דרום
 חוק התכנון והבניה תשכ"ה-1965
 תעודת תכנית מס' 15/101/02/25
 תוכנית המרחבית לתכנון ולבניה התליטה
 ביום 13/3/95 לאשר את התכנית.
 סמנכ"ל לתכנון
 יו"ר הוועדה המחוזית

הודעה על אישור תכנית מס' 15/101/02/25
 פורסמה בילטון הפרסומים מס' 4308
 מיום 30/4/95

חצב מוצע - ל פי תכ' מס' 15/101/03/25

יו"ר מקומית לבנין וכניה
 דימונה
 בית מס' 15/101/02/25
 את הועד קהילתי לתכנון וכניה
 המועצה 180
 יבנה מס' 180
 24.10.83
 מנהל