


תכנית הסדרת שטח קני"מ 1:2500

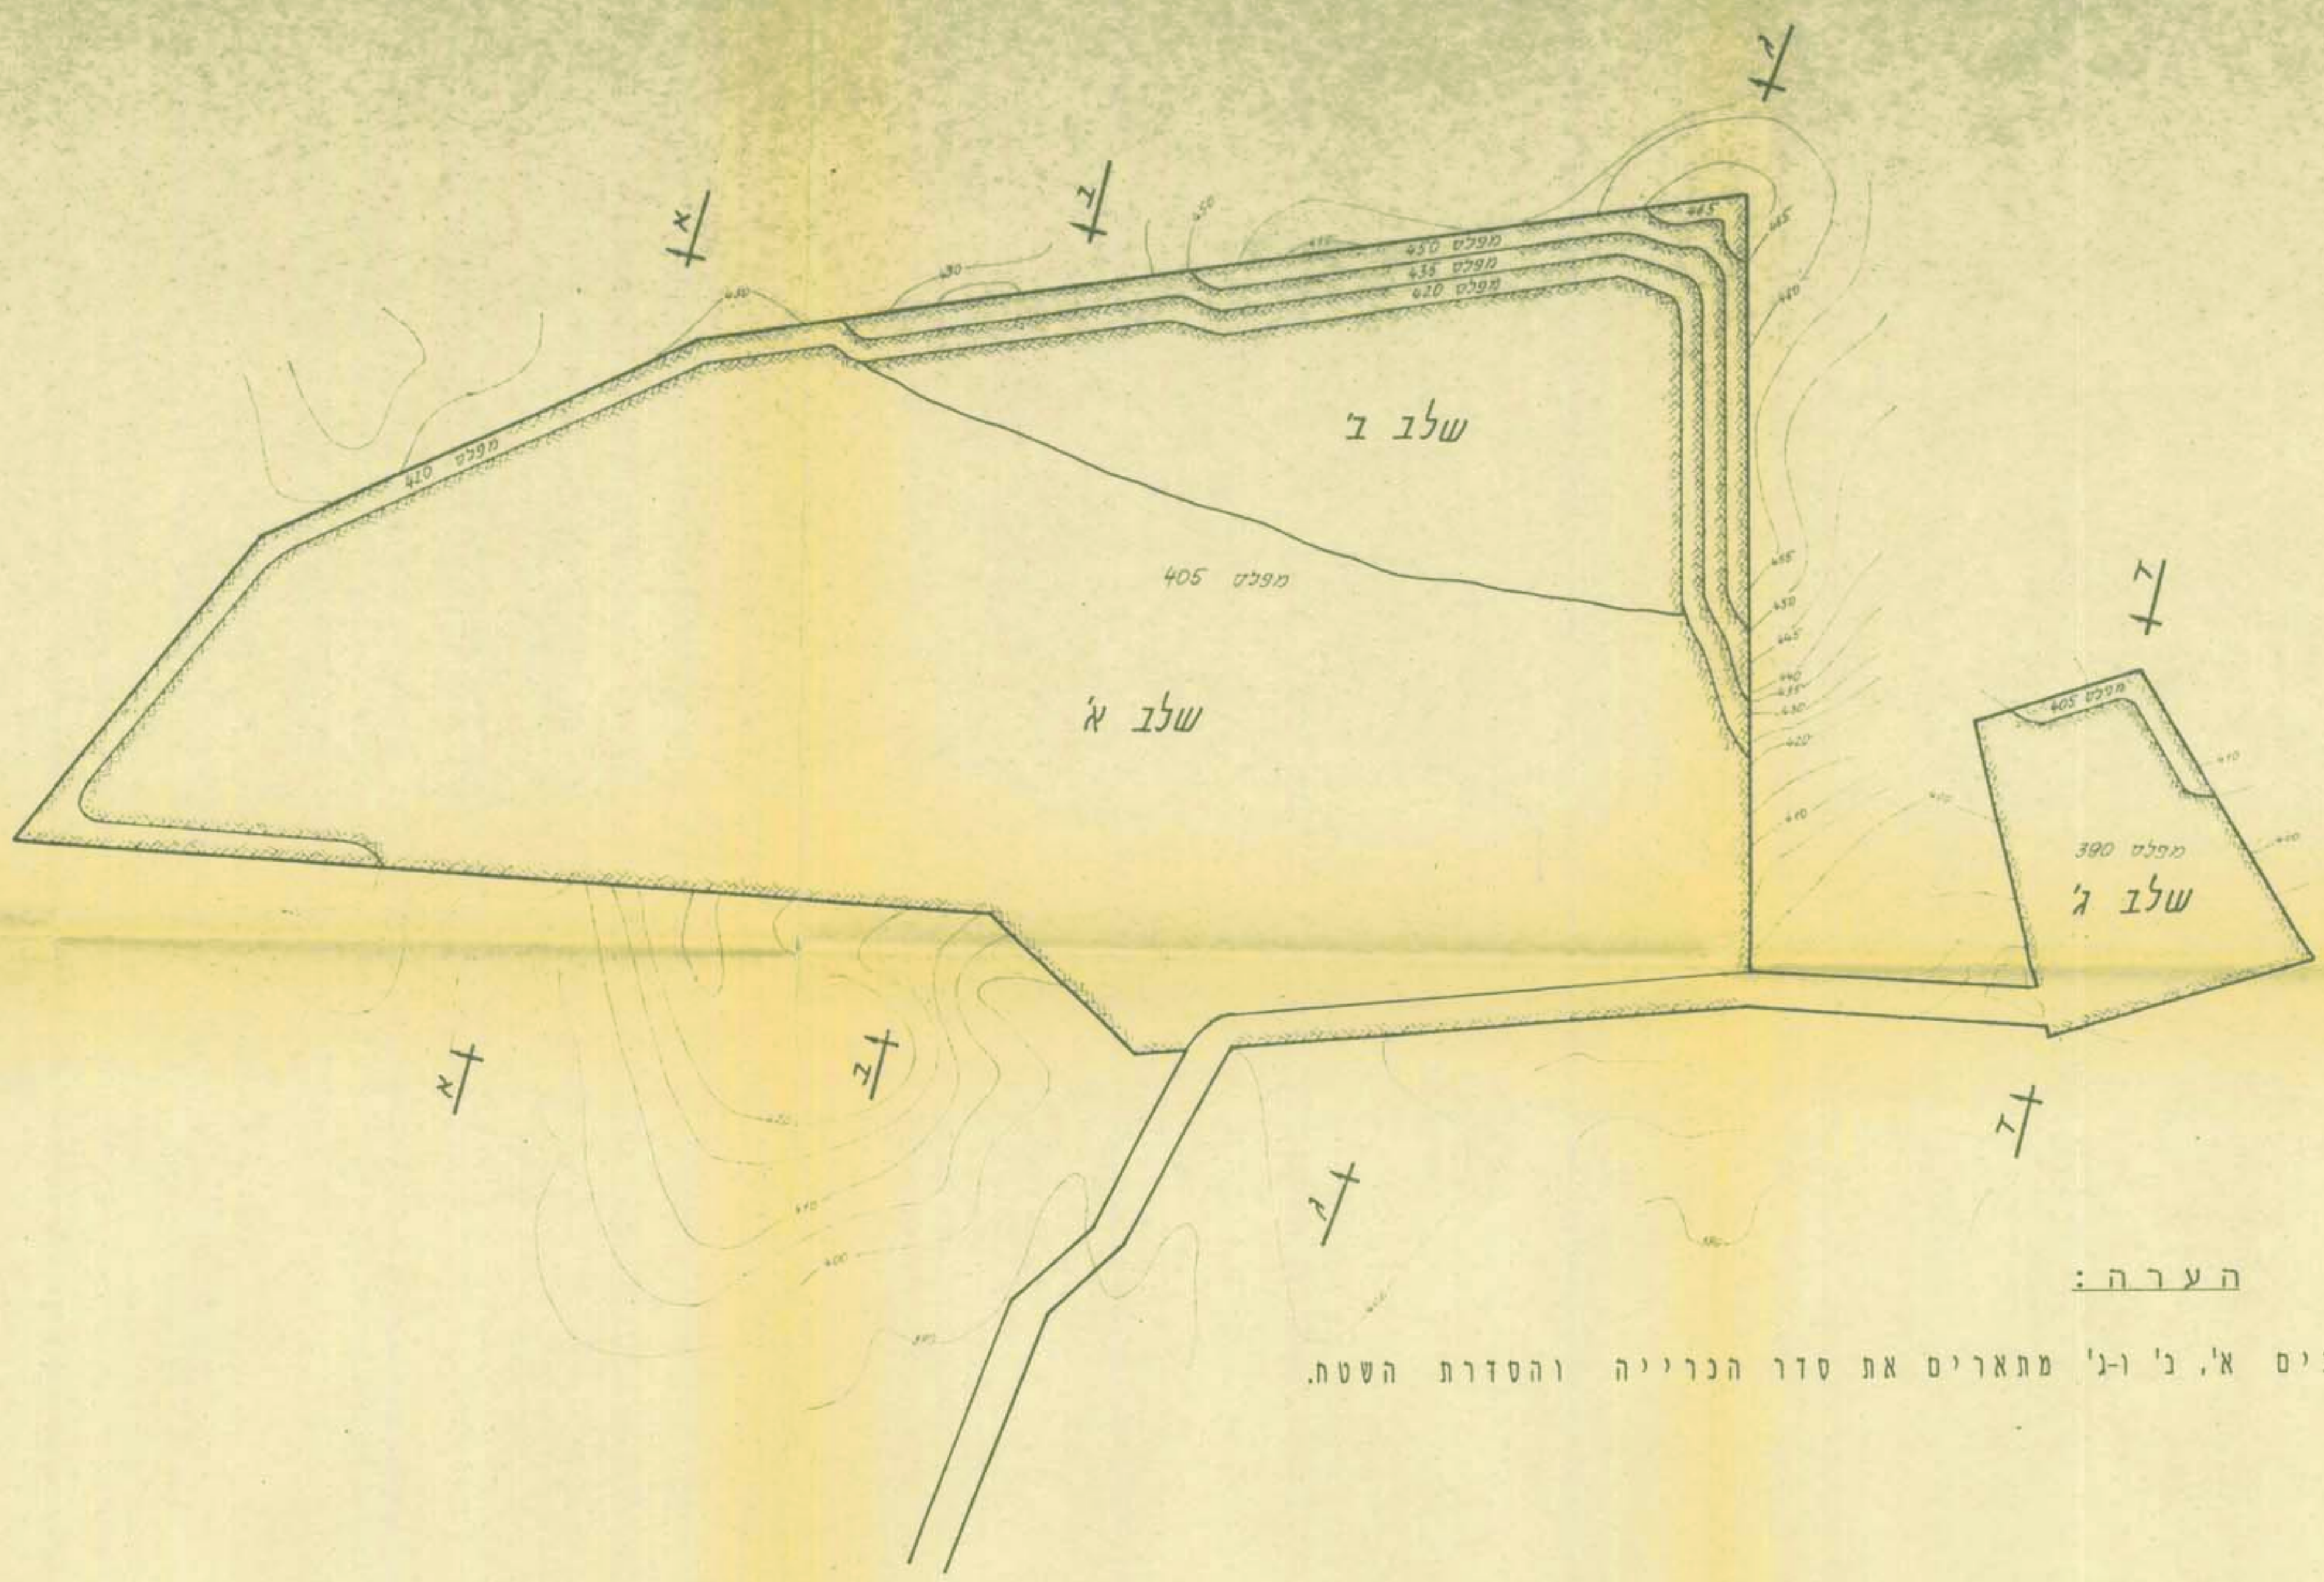


הערה:
שלבים א', ב' ו-ג' מתארים את סדר הכרייה והסדרת השטח.


פרט טיפוסי : גמר חיצוב והסדרת שטח
קני"מ 1:100

חתכים
קני"מ אופקי 1:2500
קני"מ אנכי 1:500


חתך א-א

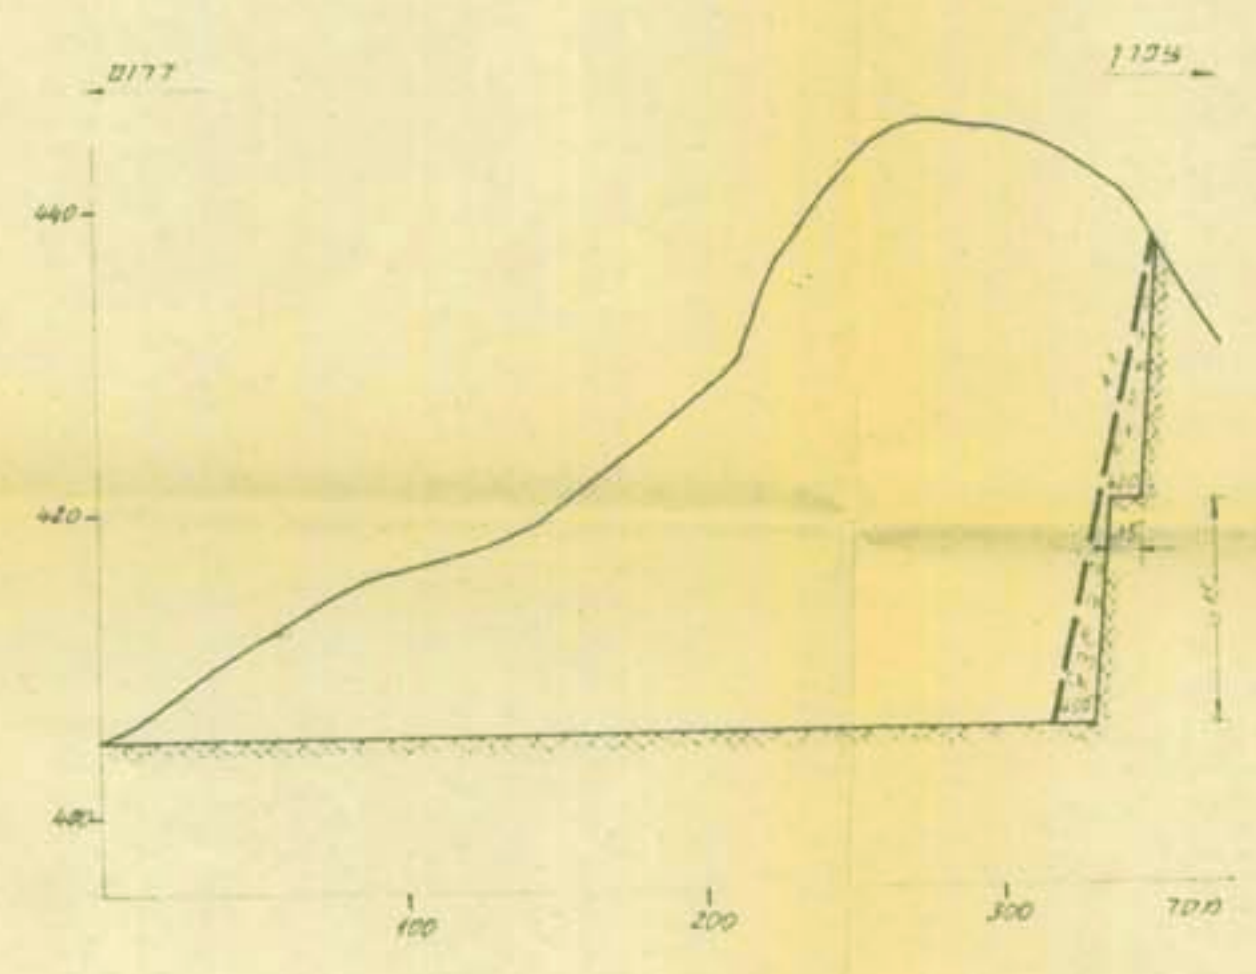


חתך ג-ג

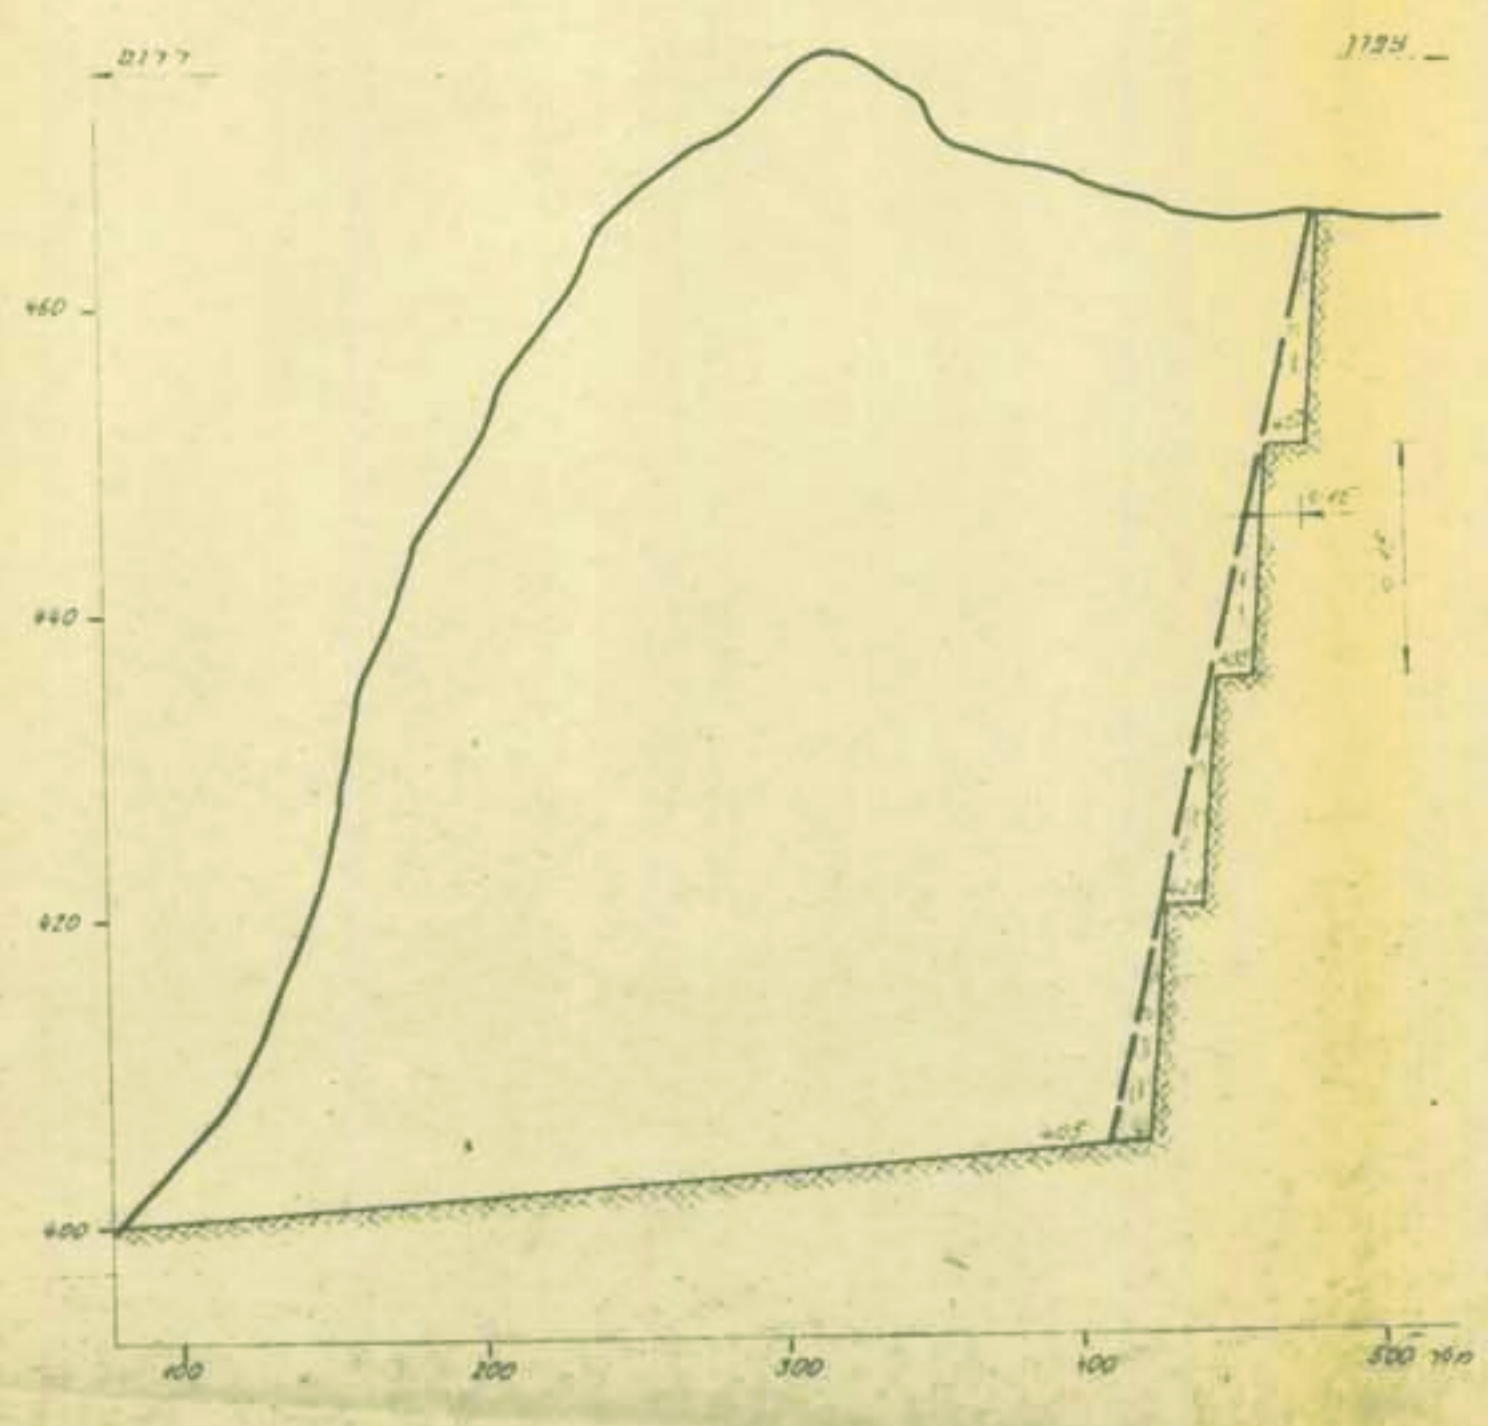

חתך ב-ב

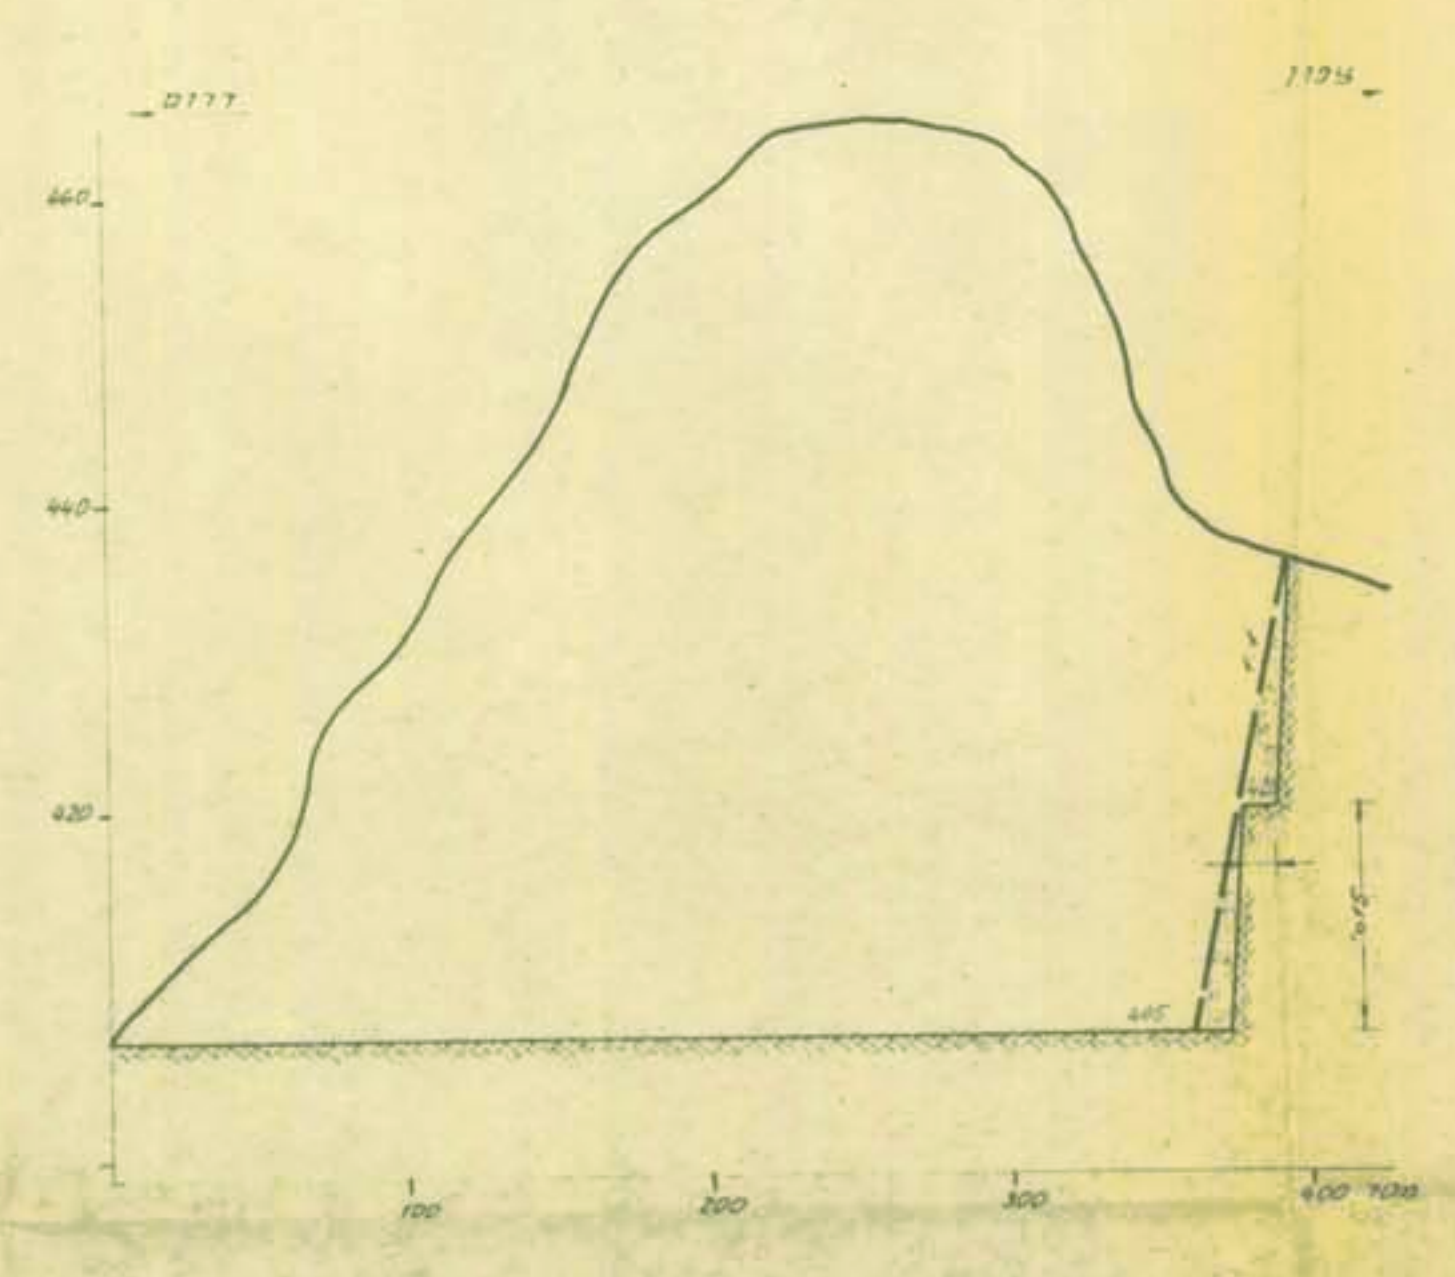

חתך ד-ד

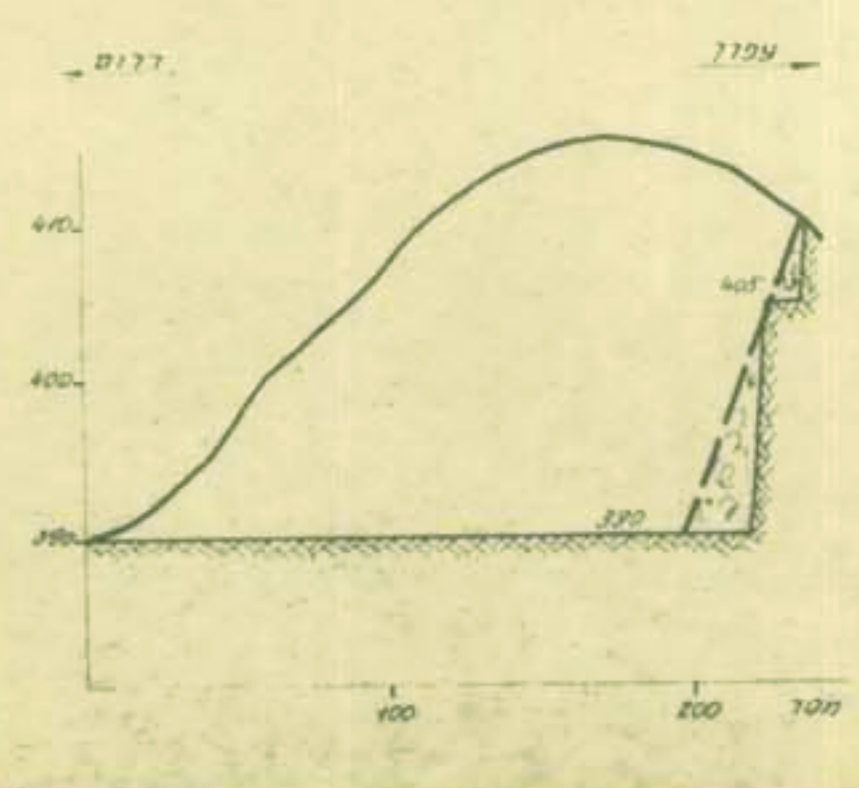

מקרא:
קו קרקע קיים
קו הסדרת שטח
קו גמר חיצוב
מוליך

העתק משרדי

טרחן תכנון מקומי תמר - רמת נגב - ערבה תיכונה
תכנית מפורטת מס' 244/03/10
מחצבת הר שחר
מקום : הר שחר
מועצה אזורית רמת נגב
מחוז : הדרום
נפה : נאר שבע
גוש : 39072
שטח : 438.0 דונם

מסמך המגזר כוח דרום
תכנית 244/03/10
מועצה אזורית רמת נגב
מחוז : הדרום
נפה : נאר שבע
גוש : 39072
שטח : 438.0 דונם

נעל הקרקע : מנהל מקרקעי ישראל
יוזמי התכנית : מחצבות צרפתי בע"מ,
סטמט נגבה 8 נאר שבע
אליקים בן ארי בע"מ
ת.ד. 2455 אשדוד 77123, טל : 08-562364
עורך התכנית : דוד סלוטקי
נת-נאולוגיה ותכנון כריה
ת.ד. 1492 עומר 84965, טל : 07-460337

קנה מדה : 1:2500
תאריך : 21/7/93
ערכון : 21 באוגוסט 1994

תכנית הסדרת שטח



החלטות צרפתי בע"מ
הסמך שטח בן ארי בע"מ
סמל 2455/8
08-562364

עורך והוכיח
בעל הקרקע

אליקים בן ארי בע"מ
החלטות צרפתי בע"מ
סמל 2455/8
08-562364