

25.9.90

25.9.90

יהוא אביטל — גאולוגיה ומחצבים  
YEHU AVITAL — Geology & Minerals

Office : Hashalom 31, Beer Sheva  
Correspondence : P.O.B. 1134, Beer Sheva 84 111  
Telephone : 057-31466

המשרד : רחוב השלום 31, באר-שבע  
מען למכתבים : ת"ד 1134, באר-שבע 84 111  
טלפון : 057-31466

התכנית יעוניה  
בשרד הער

15.9.90  
447  
B.35C

משרד הפנים מחוז דרום  
חוק התכנון והבניה תשכ"ה-1965

הפקדת תכנית מס. 1/224/90  
הועדה המחוזית לתכנון ולבניה החליטה  
ביום 1/3/90 לאשר את התכנית.  
סמנכ"ל לתכנון  
יחידת העדה המחוזית

משרד הפנים מחוז הדרום  
חוק התכנון והבניה תשכ"ה-1965

הפקדת תכנית מס. 1/224/90  
הועדה המחוזית לתכנון ולבניה החליטה  
ביום 5/4/90 להפקיד את התכנית.  
יחידת העדה המחוזית

שומים מס. 1/224/90  
מקום

החליטה על הפקדת תכנית מס. 1/224/90  
פורסמה בילקוט הפרסומים מס. 3724  
יום 13/4/90

מחצבת גיר ברכס ירוחם

תכנית שיקום

✓ תכנית מפורטת 1/222/03/10  
שינוי לתכנית מפורטת 222/03/10

הוכן ע"י: יהוא אביטל  
גאולוג

דו"ח מספר: 71/א/90

הועדה המקומית לתכנון ולבנין  
המזר - רמת נגב - הערבה הימנית  
28.4.89 בתאריך 3/89  
התכנית נדונה בישיבה מס' 3/89  
הוחלט להמליץ בפני הועדה המחוזית לאזור התכנית  
כהנדס ע"פ הועדה  
חתימה  
5.9.90

## מבוא

במרץ 1988 אישרה הועדה המחוזית לתכנון ובניה תכנית לכריה ועבוד גיר בהר ירוחם - תכנית מפורטת 222\03\10. בתחילת 1989 החליטה חברת יהוא חרסיות להקים בחלק משטחי החיצוב מתקני עבוד לגיר שיחצב. לצורך זה הגישה החברה תכנית שנוי למפורטת שמספרה 1\222\03\10. תכנית השקום המובאת כאן מהווה חלק בלתי נפרד מתכנית זו. התכנית כוללת גם חלוקה לתחומים של פעולות השיקום בשטחי הכריה.

## תכנית השקום

עם גמר פעילות החציבה ייווצר בכל השטח מישור המתרום בשפוע מתון לכוון קירות המחצבה (ראה תרשים 1).

הטופוגרפיה של השטח עם גמר פעולות החיצוב לא תשתנה גם בעקבות יעוד חלק משטחי הכריה (להלן - תחום מתקנים, ראה תרשים 3) למתקני עיבוד שונים.

עם גמר פעילות הכריה והעבוד באיזור ובקירבתו יפורקו ויורחקו כל המתקנים שהוקמו במקום. תואי הטופוגרפיה הסופיים בשטח המתקנים יהיו בהתאם לתכנית 222/03/10 המקורית. שקום איזור המתקנים יתבצע לאחר הפסקת פעילות הכריה ופנוי המתקנים.


שטחי הכריה האחרים יחולקו לשלשה תחומי משנה (ראה תרשים 3). בכל אחד מהתחומים יבוצע שקום של קירות השטח שאינם בכוון ההתקדמות עם גמר החציבה בתחום ובסרם יוחל בחציבה בתחום הבא. השקום יבוצע על ידי פיצוץ מודרג בקירות (כאמור בתכנית השקום שכבר אושרה) בנית שפוע ממותן של המדרונות שיוצרו וכן פיצור ערמות פסולת אבן אם תהיינה כאלה.

בכוון התקדמות החציבה יושלם השיקום לאחר הפסקת פעילות החציבה בשטח וזאת על מנת לאפשר את התקדמות קיר החציבה ואת תנועת החומר הנחצב למתקנים. בתרשים 3 מובאת חלוקת השטח לפי תחומי השיקום. השקום של תחום המתקנים יבוצע יחד עם השקום של תחום 3 בתרשים.

חשיפה

מפת השטח עם גדר החיפוי

1:1000 ק.מ.

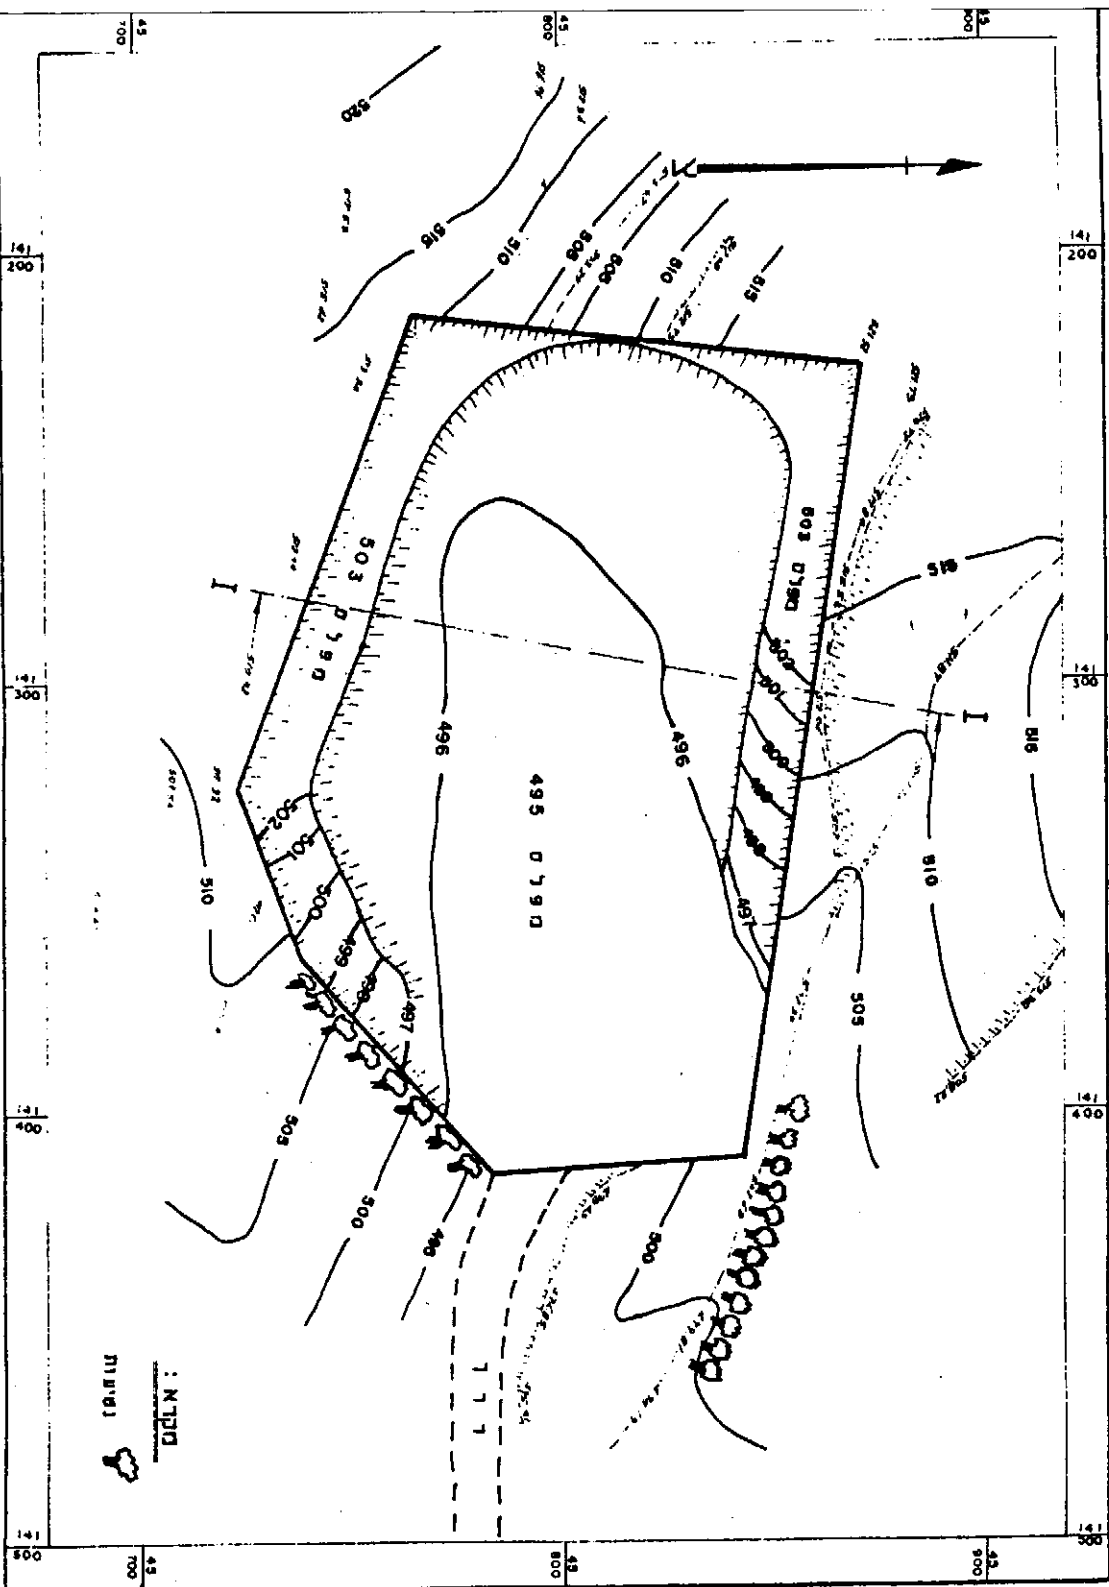


תרשים 2


# חתכי רוחב במחצבה I-I

ק.מ. אנכי ואופקי 1:1000


מצב נוכחי

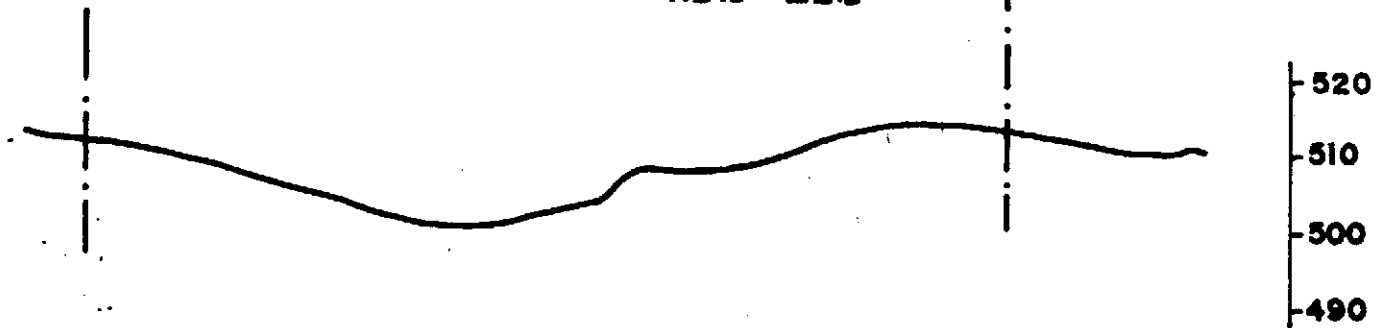


מצב השטח עם סיום החציבה

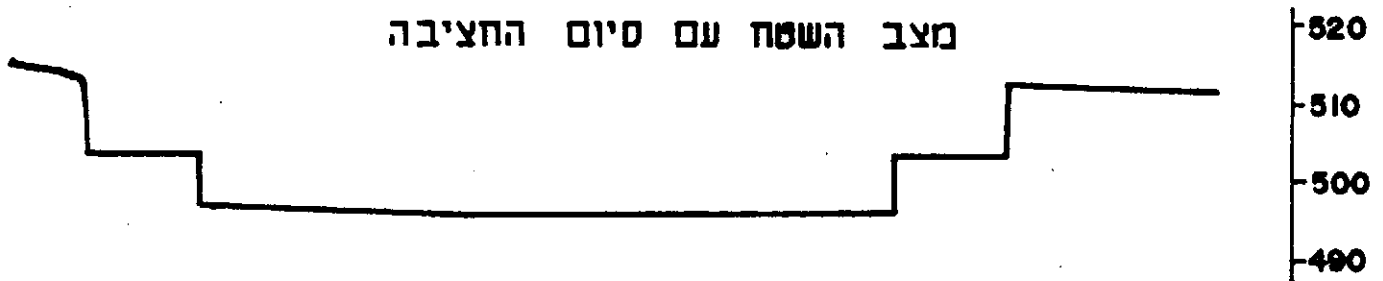

מצב השטח עם גמר פעולות השיקום

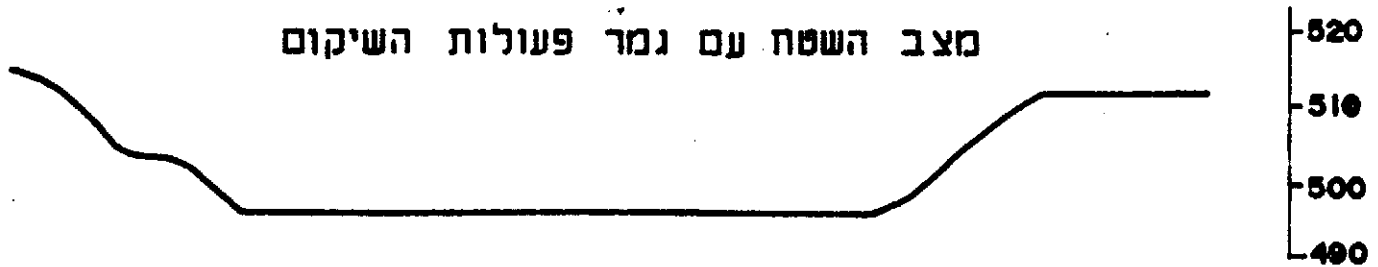

# תחומים 3 שלב השקום ק"מ. 1:1000

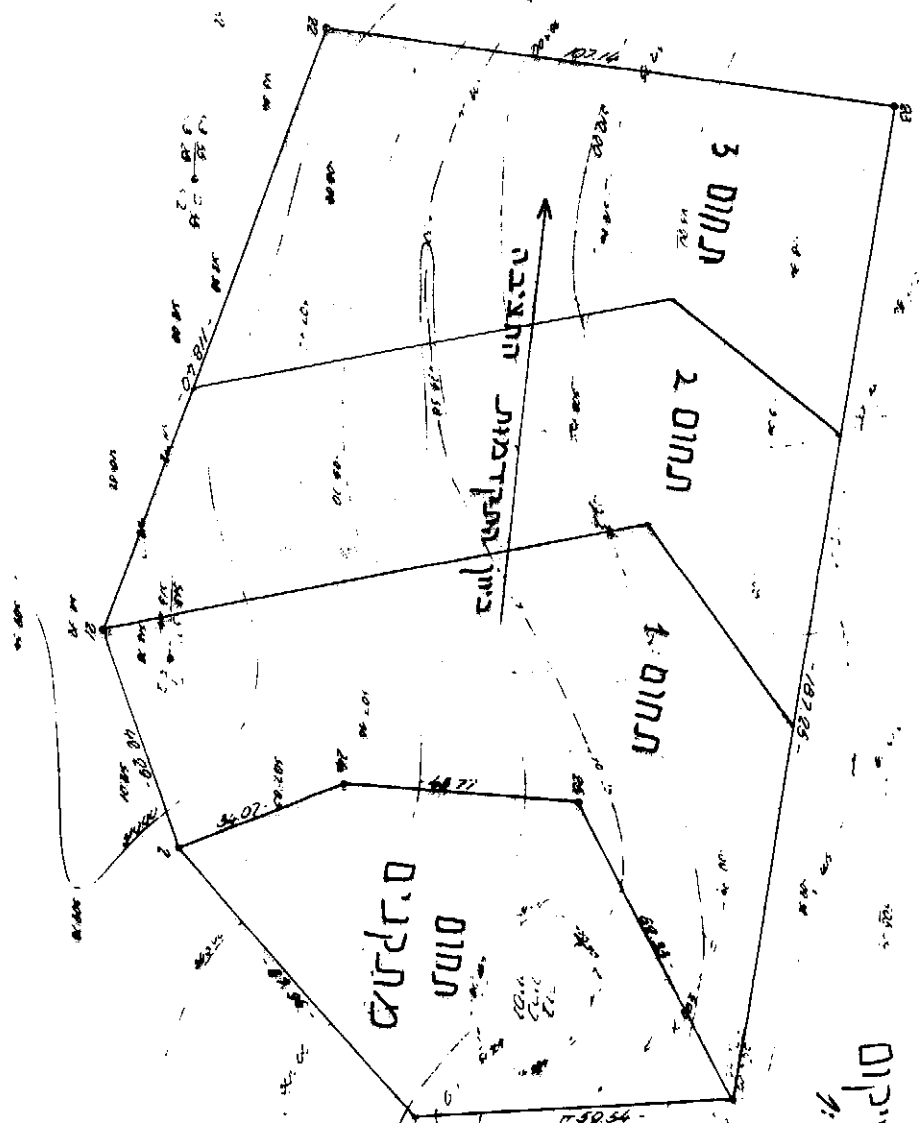

145° 31' 21"

תחום מתקנים

תחום 1

תחום 2

תחום 3

ביתן מתקנים תחילה