

פראגולה

העתק מעורר


אדריכל חיים פלמן
מ. רשון 18113
מבצע ג'ושין 53/1 כ"ש
טלפון 07-420412

משרד התכנון והשיכון
21-05-1997
לשכת התכנון והשיכון

משרד התכנון והשיכון
מחוז הדרום
19.5.97

משרד התכנון והשיכון
תוק התכנון התבנית השכיח-1965
אישור התכנית מס. 405/80/5
הועדה המחוזית לתכנון ולבניה החליטה
ביום 9/6/97 לאשר את התבנית.
מנהל תכנון יגיל הועדה המחוזית

מיוזם
הודעה על אישור התכנית מס. 405/80/5
מורטמנה בילקוט הפרסומים מס. 405/80/5

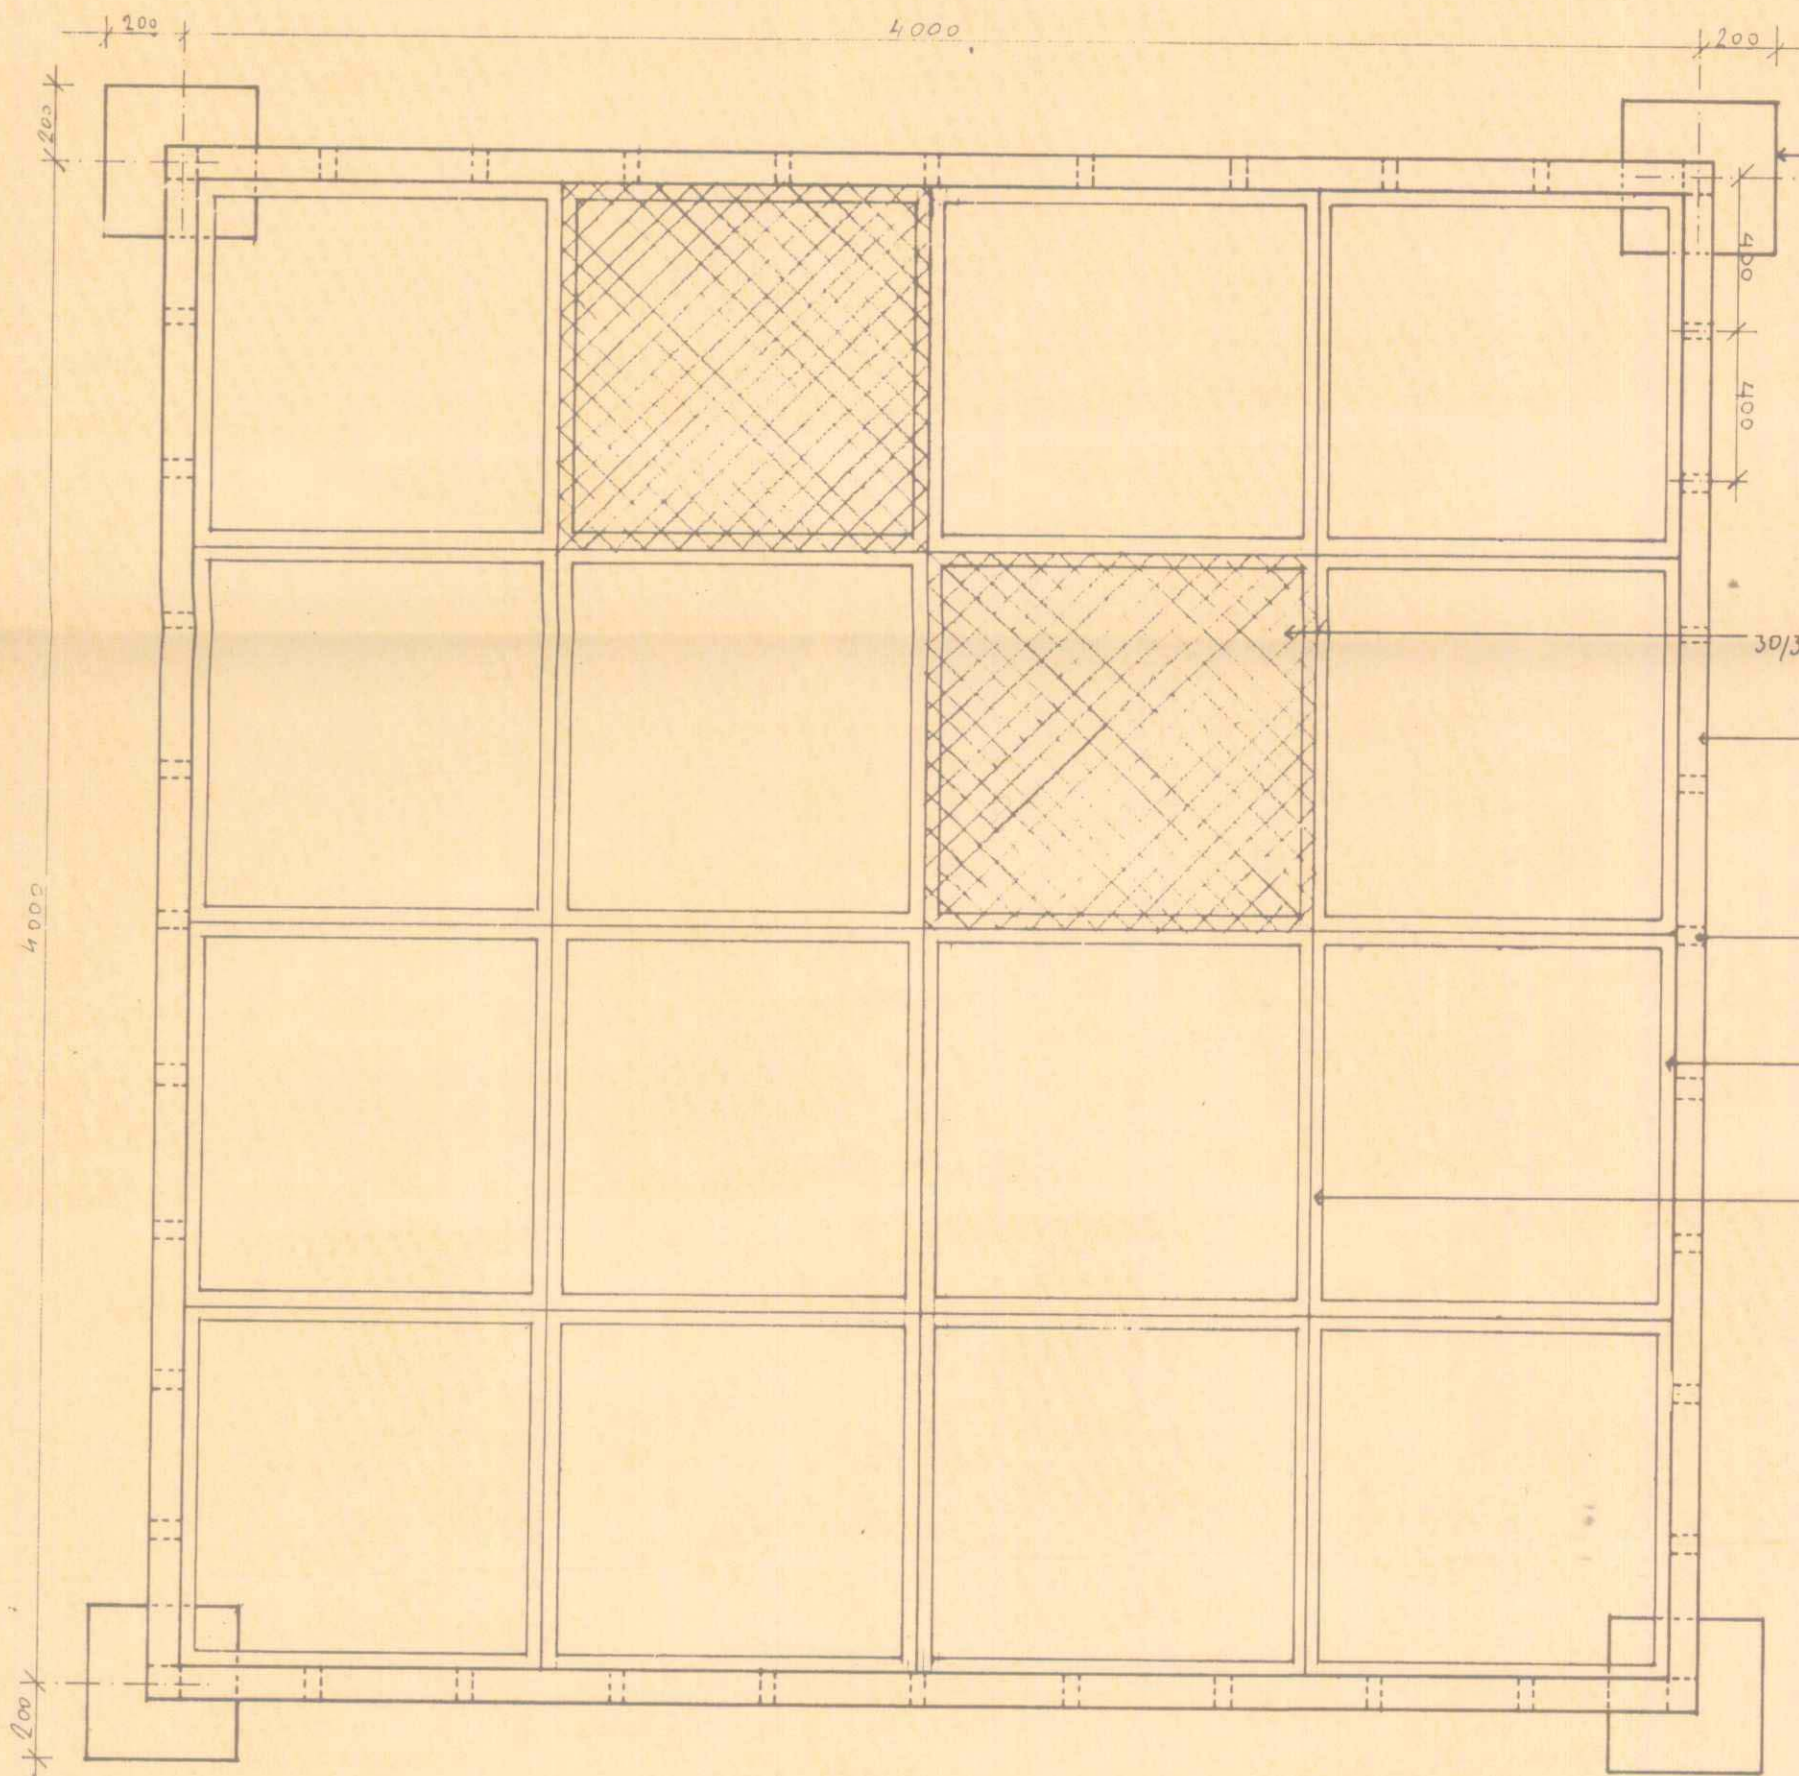

קמוד בטון מצופה
לוחות אבן 400x200
בעיצוב טלטיש


סכבת עץ 35/20 גודל חור 30/30

פרופיל 88/80/5
טבוע ירוק 88

פרופיל 88/40/32
טבוע ירוק 88

פרופיל 88/40/32
טבוע ירוק 88

פרופיל 88/80/32
טבוע ירוק 88

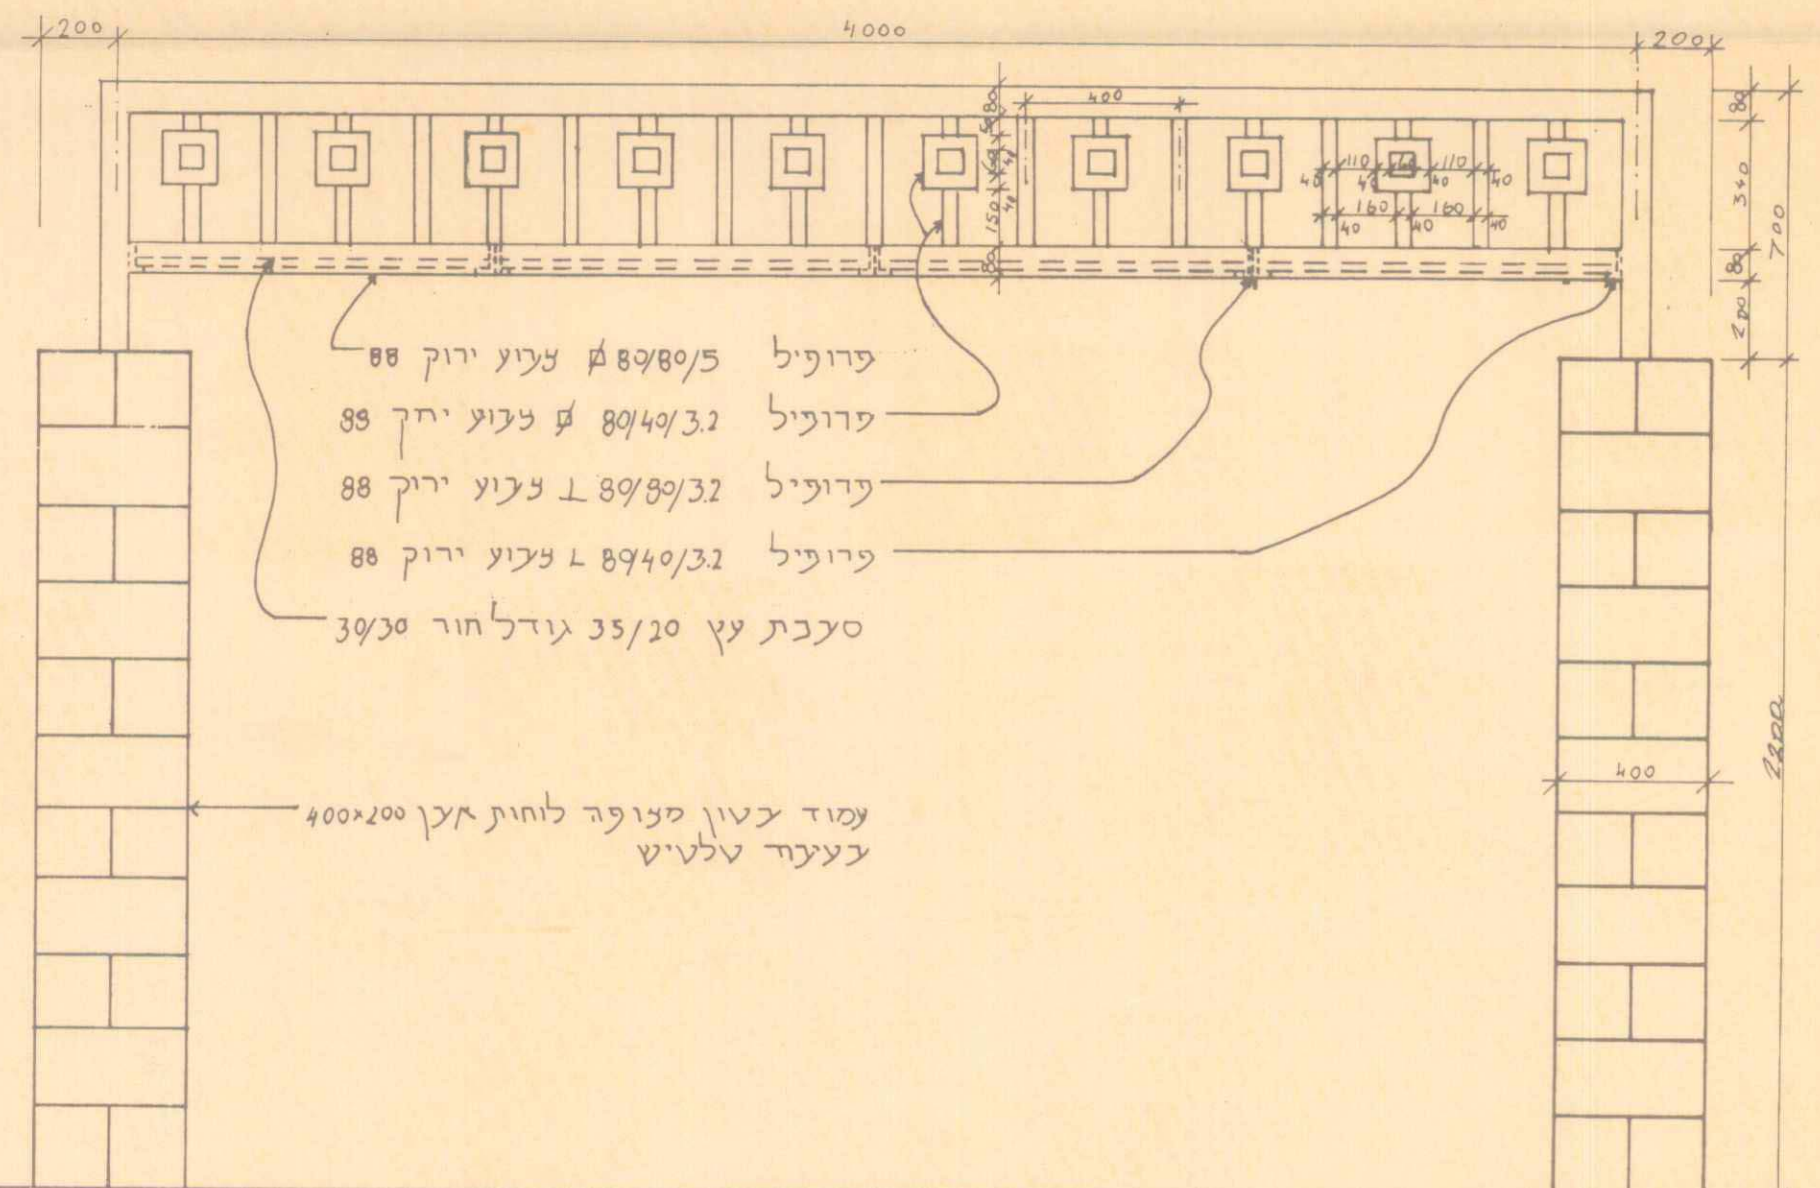

פרופיל 88/80/5 טבוע ירוק 88
פרופיל 88/40/32 טבוע ירוק 88
פרופיל 88/80/32 טבוע ירוק 88
פרופיל 88/40/32 טבוע ירוק 88
סכבת עץ 35/20 גודל חור 30/30

קמוד בטון מצופה לוחות אבן 400x200
בעיצוב טלטיש

מבט על 1:20

חצית 1:20