



קומת מרתף

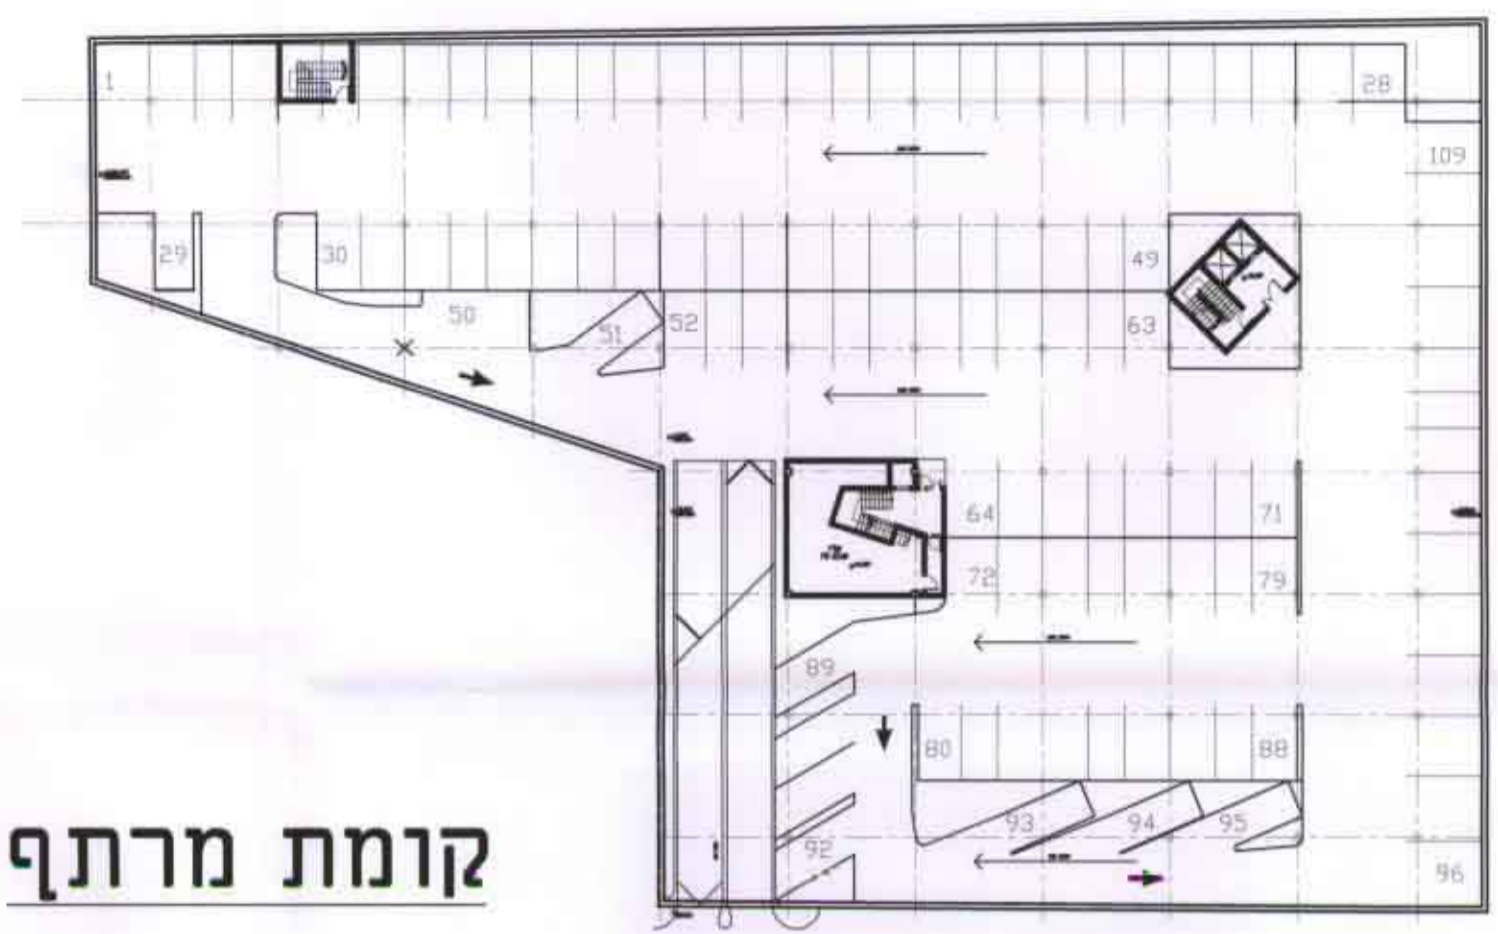

קומת קרקע

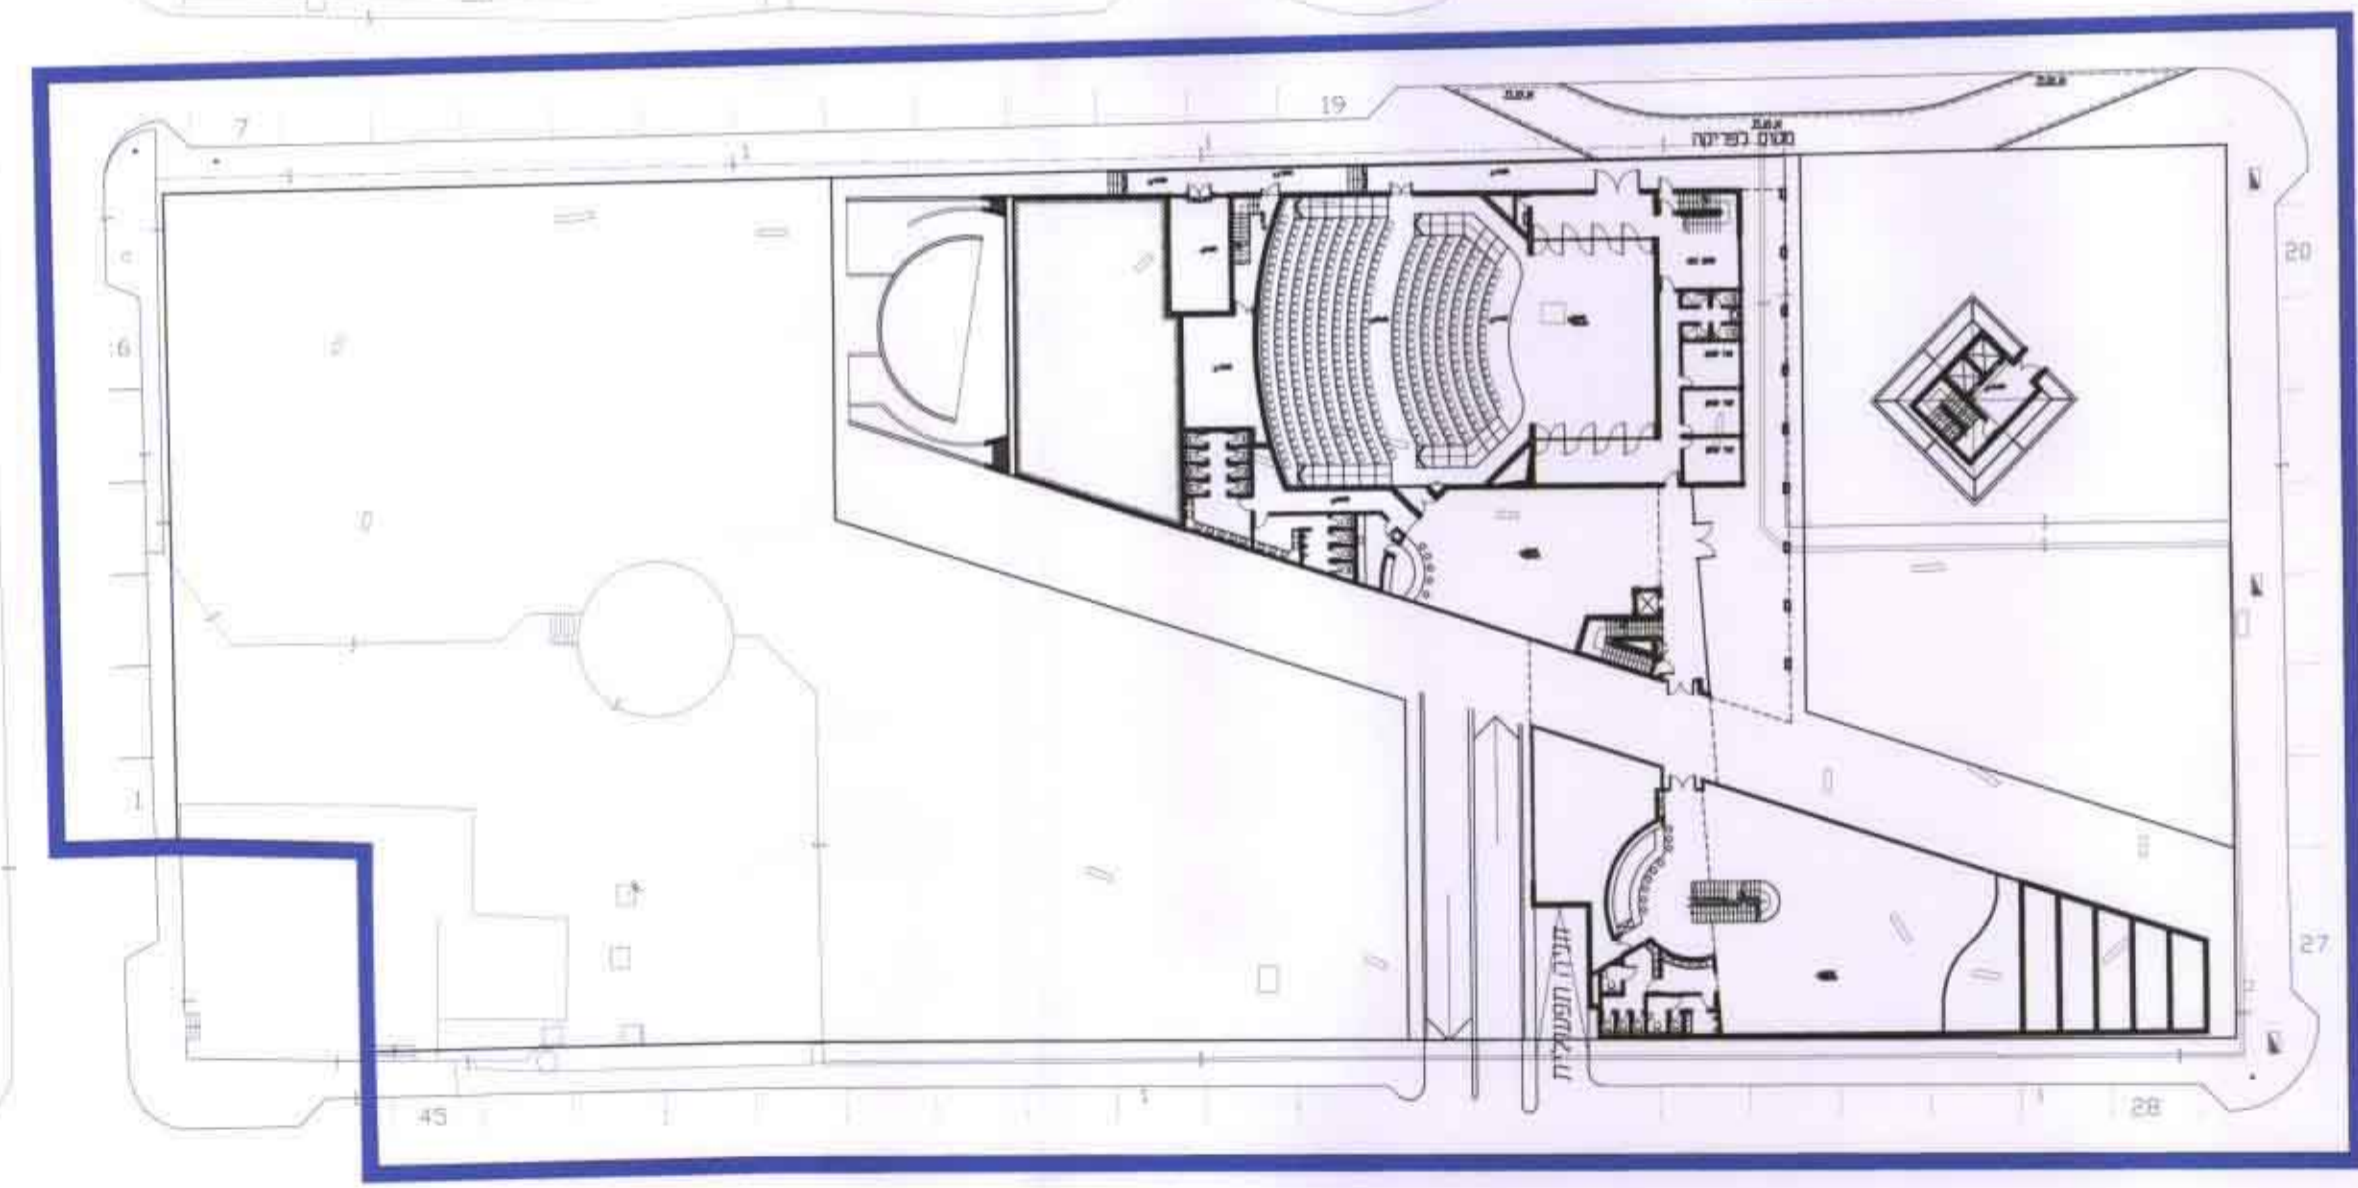

חישוב ומאזן חניה

חניה מתוכננת		חניה נדרשת	מקום חניה אזור לרכב פרטי לכל	היקף	שימושי קרקע
ברחוב	במגרש				
45	109	78	5 מושבים	390 מקומות	תאטרון
		32	10 מ"ר	325.75 מ"ר	בית קפה
		21	15 מ"ר	310 מ"ר	מרכז קהילתי
סה"כ - 154		סה"כ - 131			

משרד הפנים מחוז דרום
 תע. תכנון והכנה תכנית-1965
אישור תכנית מסלול/א/דג
 הועדה הנהלתית לתכנון ולבטח החליטה
 ביום 25/10/01 לאשר את התכנית.
 המכיל לתוכן ידוע תעודת המחויבות

הודעה על אישור תכנית מסלול/א/דג
 מורטנה בולקוט, הפרטומים מס. 5001
 28/10/01

שרה עקיב רות
 אדריכלים מיימ

שינויים	
17.09.00	עידכון ע"פ הערות משרד התחבורה
27.07.00	עידכון ע"פ הערות משרד התחבורה
3.07.00	שינוי תקן חניה
ט"ת התכנון המחוזית 20-03-01 מחוז הדרום	
סילבן רטוביץ-הנדסת תחבורה ותנועה (1993) בע"מ רח' קרליבך 27 רח' יד חרוצים 19 תל אביב 64730 ת.ד. 4166 ירושלים 91041 טל. 03-5627159, 5627160 סל. 02-731459, 716321 פקס. 03-5625198 פקס. 02-731436	
שם התכנית: נספח ב'	
נספח תנועה מנוחה לת.מ. מס' 77/177/03/5	
רוכן עבור:	
ק.מ.:	תאריך: 3.4.00
מס':	שם הקובץ: R752-1.DWG
1:500	752/1