

מרחב תכנון מקומי טרד
רובע יהושפט
נספח מס' 2 - חתכים
לתכנית מכורטת מס' 2026/מק/24
קנ"מ 1:500

מקום : מרחב תכנון מקומי
מחוז : נפה
נפה : באר-שבע
מקום : ערד, שכונת יהושפט,
גוש : בהסדר
חלוקה : בהסדר
שטח התכנית : 26,245 דונם
בעל הקרקע : מנהל מקרקעי ישראל
יוזם ומגיש התכנית : משרד הבינוי והשיכון,
המחבנן : איגוד אגודות חבנון וייעוץ אדריכלי
רח' אחוזה 24 תב-אביב נכ: 03-5178732

מקרא:

קו מגרש
קו בנין
מס' מגרש
מס' יח"ד
מס' דרך
קו בנין
רוחב דרך

חתימת בעל הקרקע




חתימת יוזם התכנית

חתימת המחבנן

הוצאה מסוימת לתכנון ולבניה

חתימת הוועדה

ועדה מקומית טרד
אישור תכנית מס' 2026/מק/24
הוצאה מסוימת לחלוקה לאזור אגודות חבנון
בשטח מס' 2026/מק/24
י"ר מועד

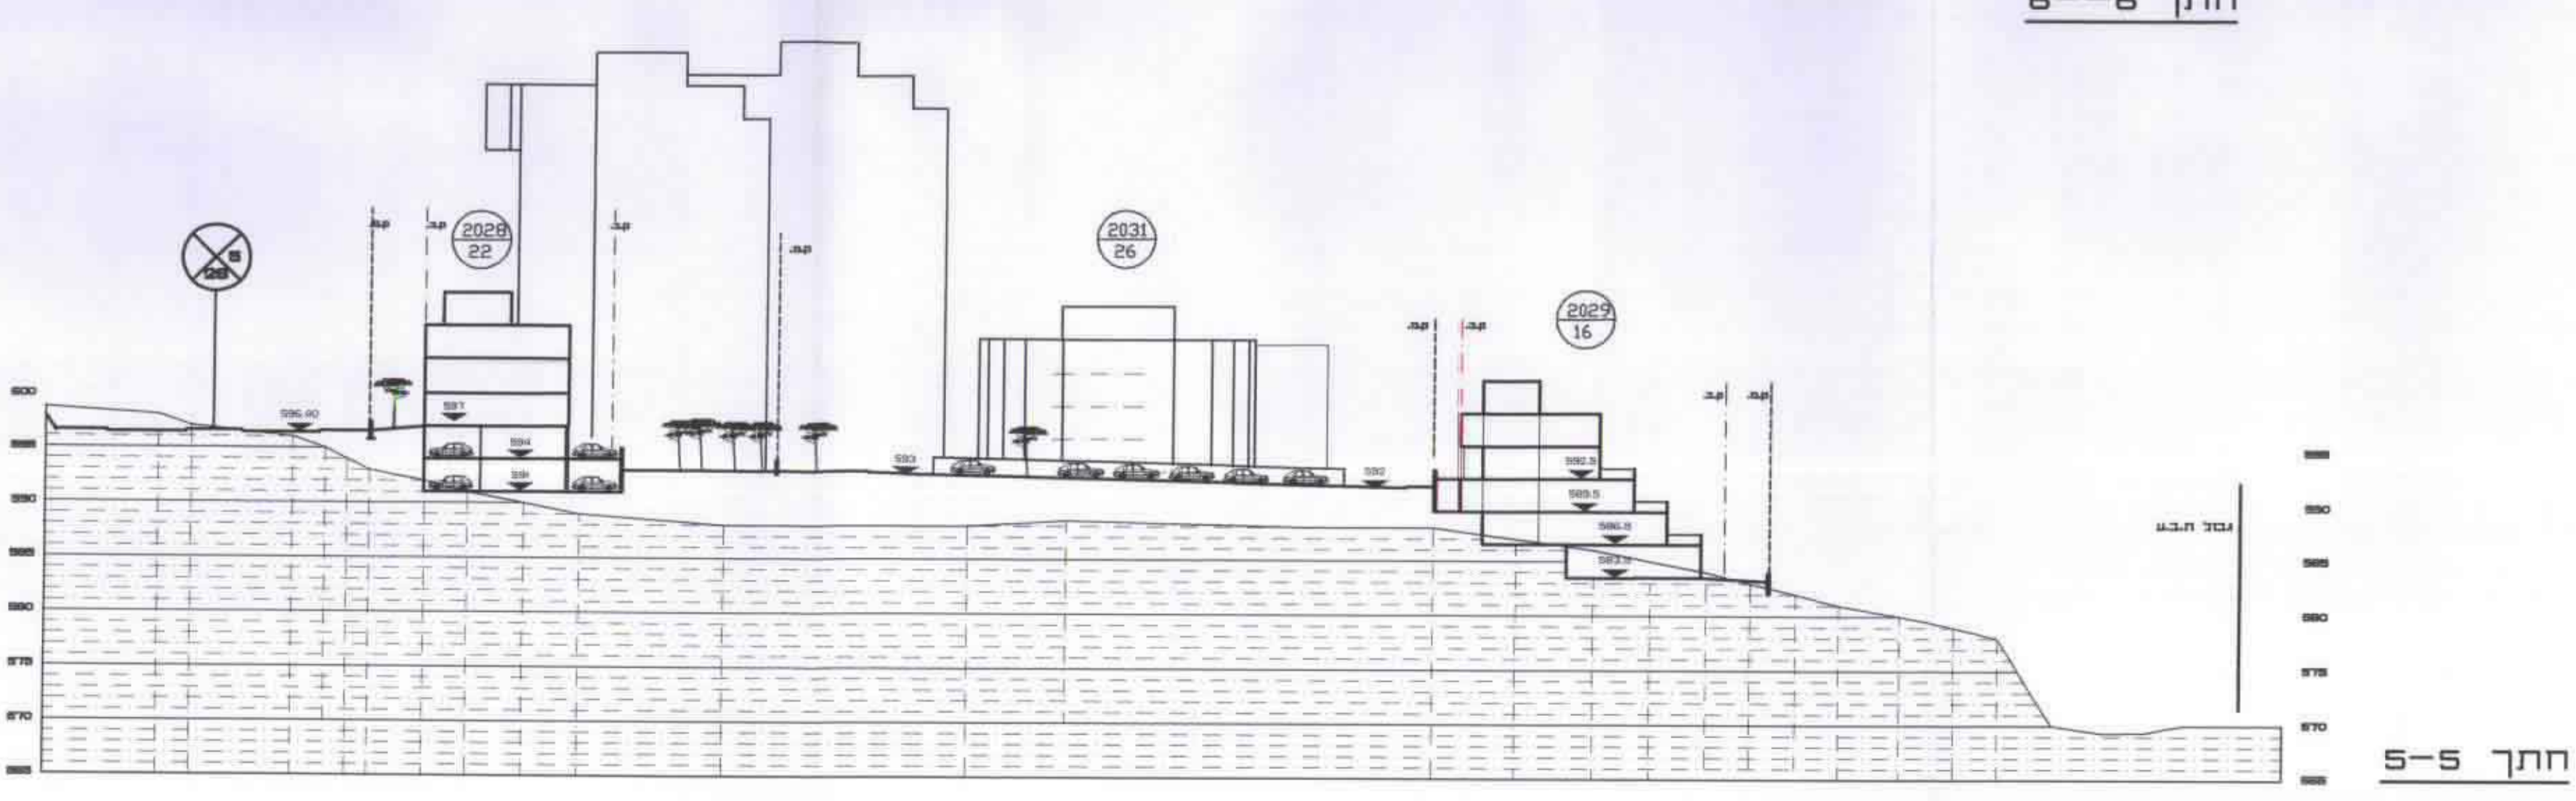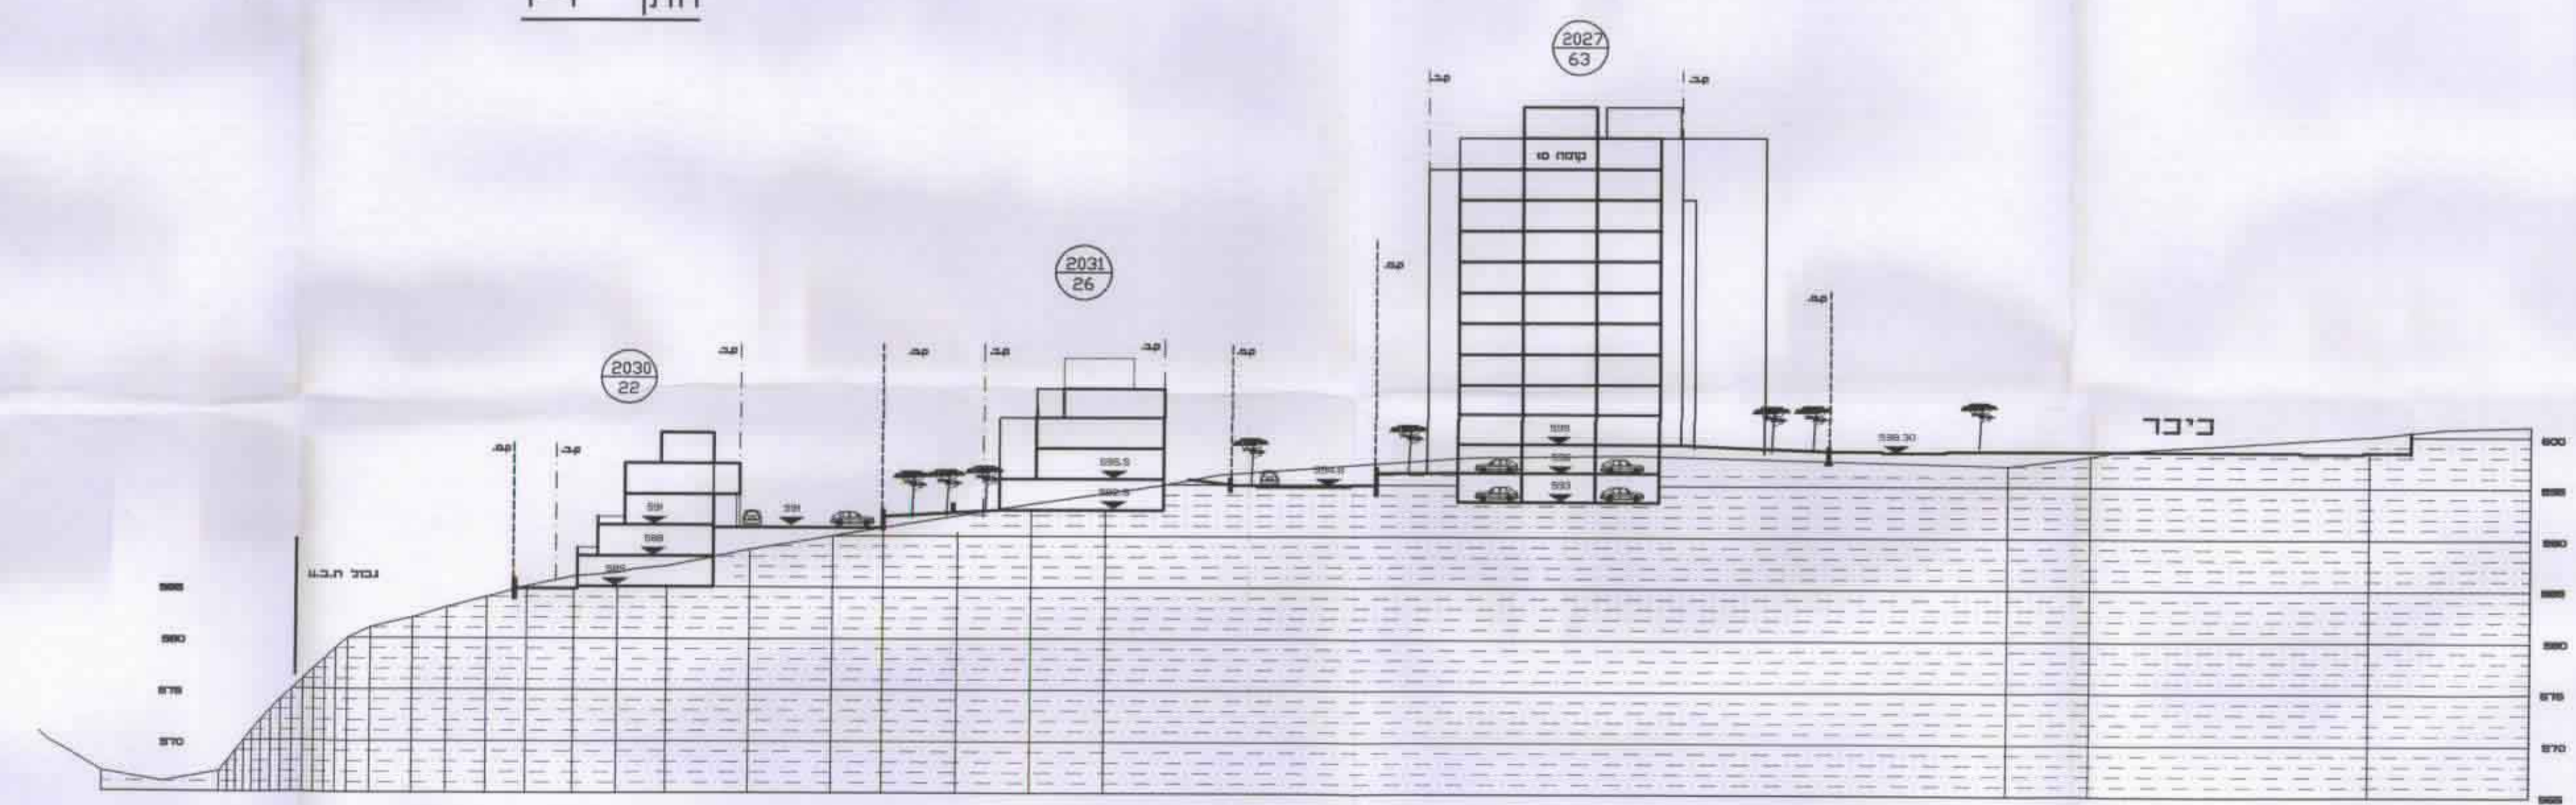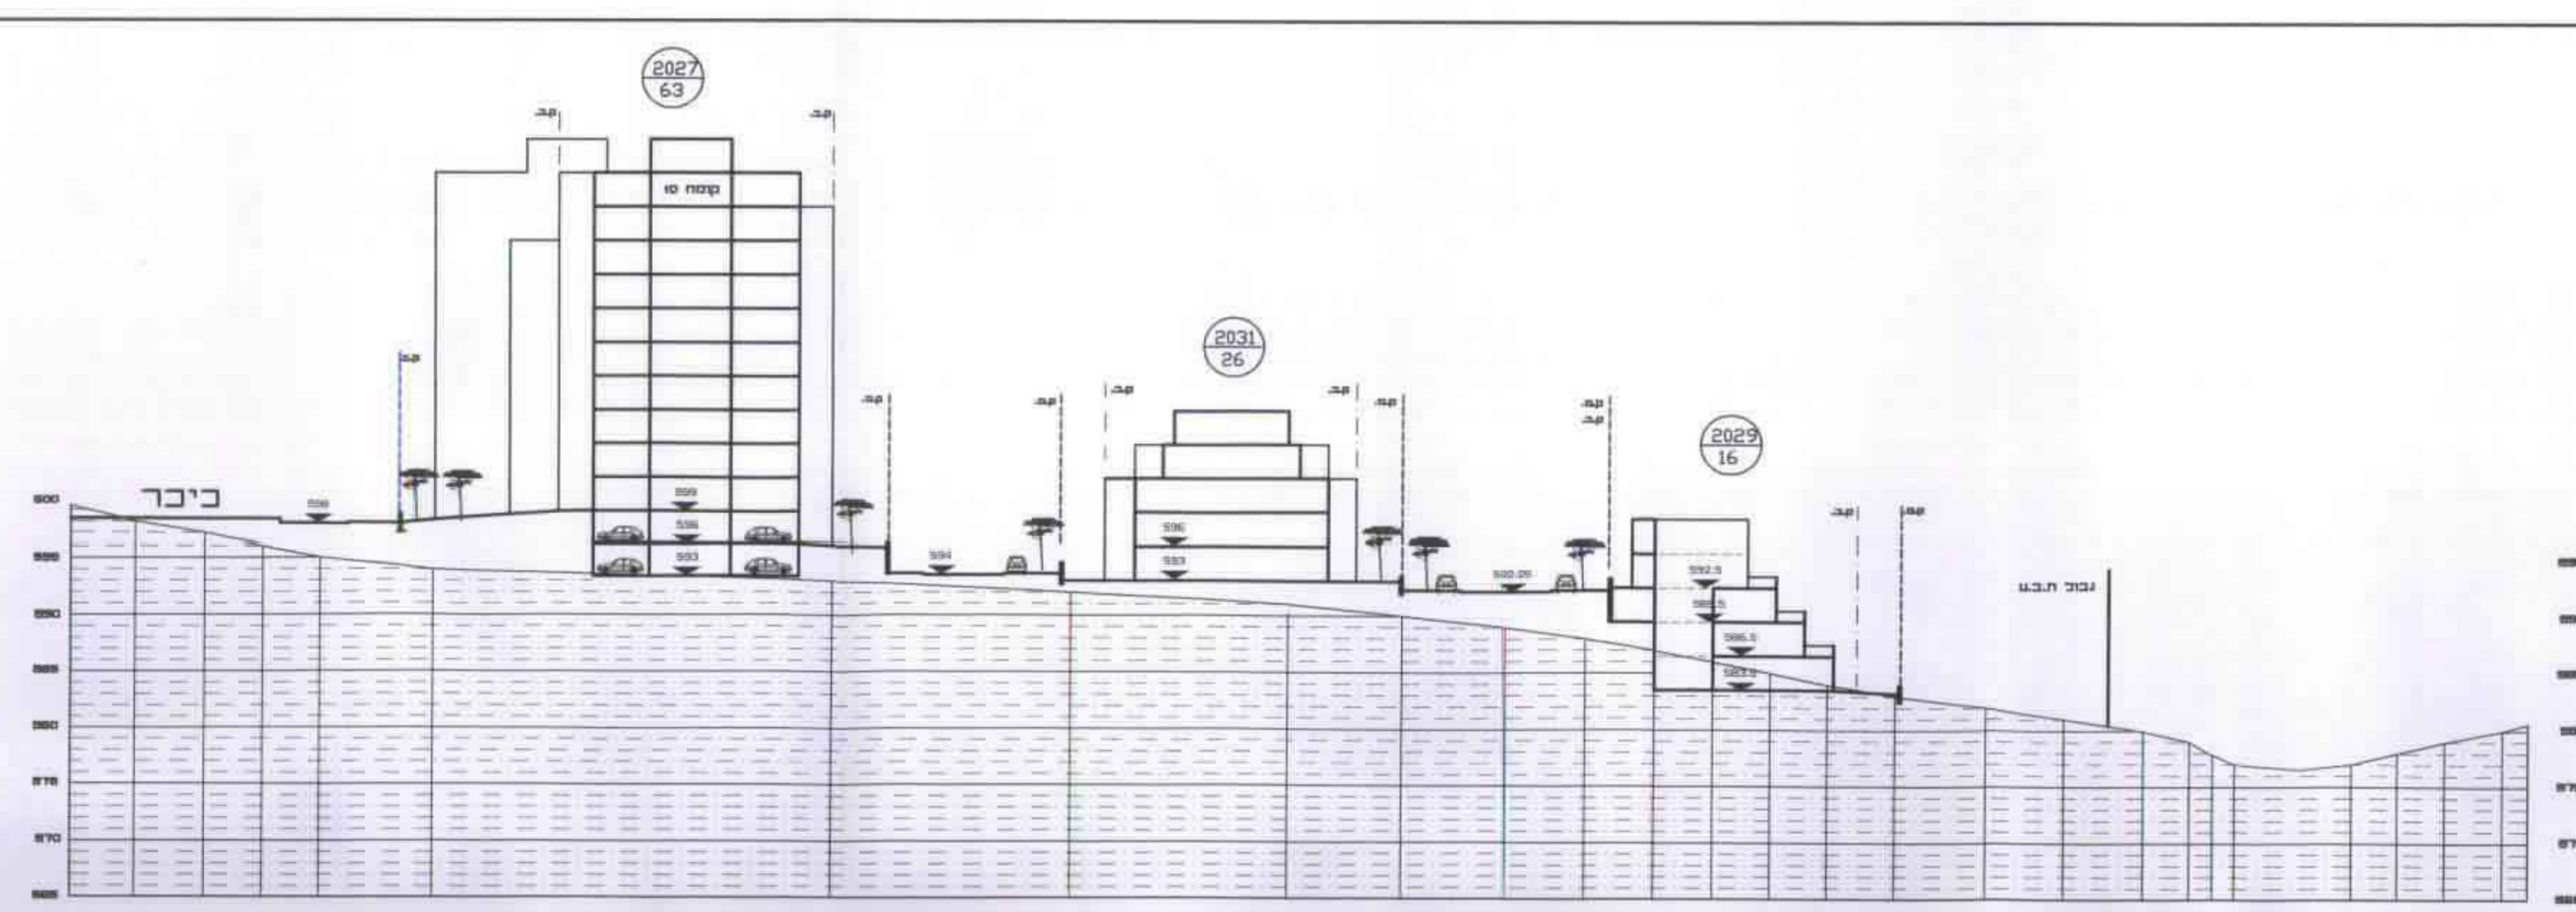

P:\ATID\BIN\ATID\BIN-NIS2.DWG Mon Aug 28 10:55:32 2000
HP DesignPlot 750C Hewlett-Packard HP-GL/2 devices, ADI 4.3 - for Autodesk by HP