


לשכת התכנון המחוזית
 מחלק 12-5
 מחוז הדרום

שם: ר. א. א.
 שם המערכת: ר. א. א.
 שם הפרויקט: ר. א. א.
 תאריך: 15/5/85

שם: ר. א. א.
 שם המערכת: ר. א. א.
 שם הפרויקט: ר. א. א.
 תאריך: 15/5/85

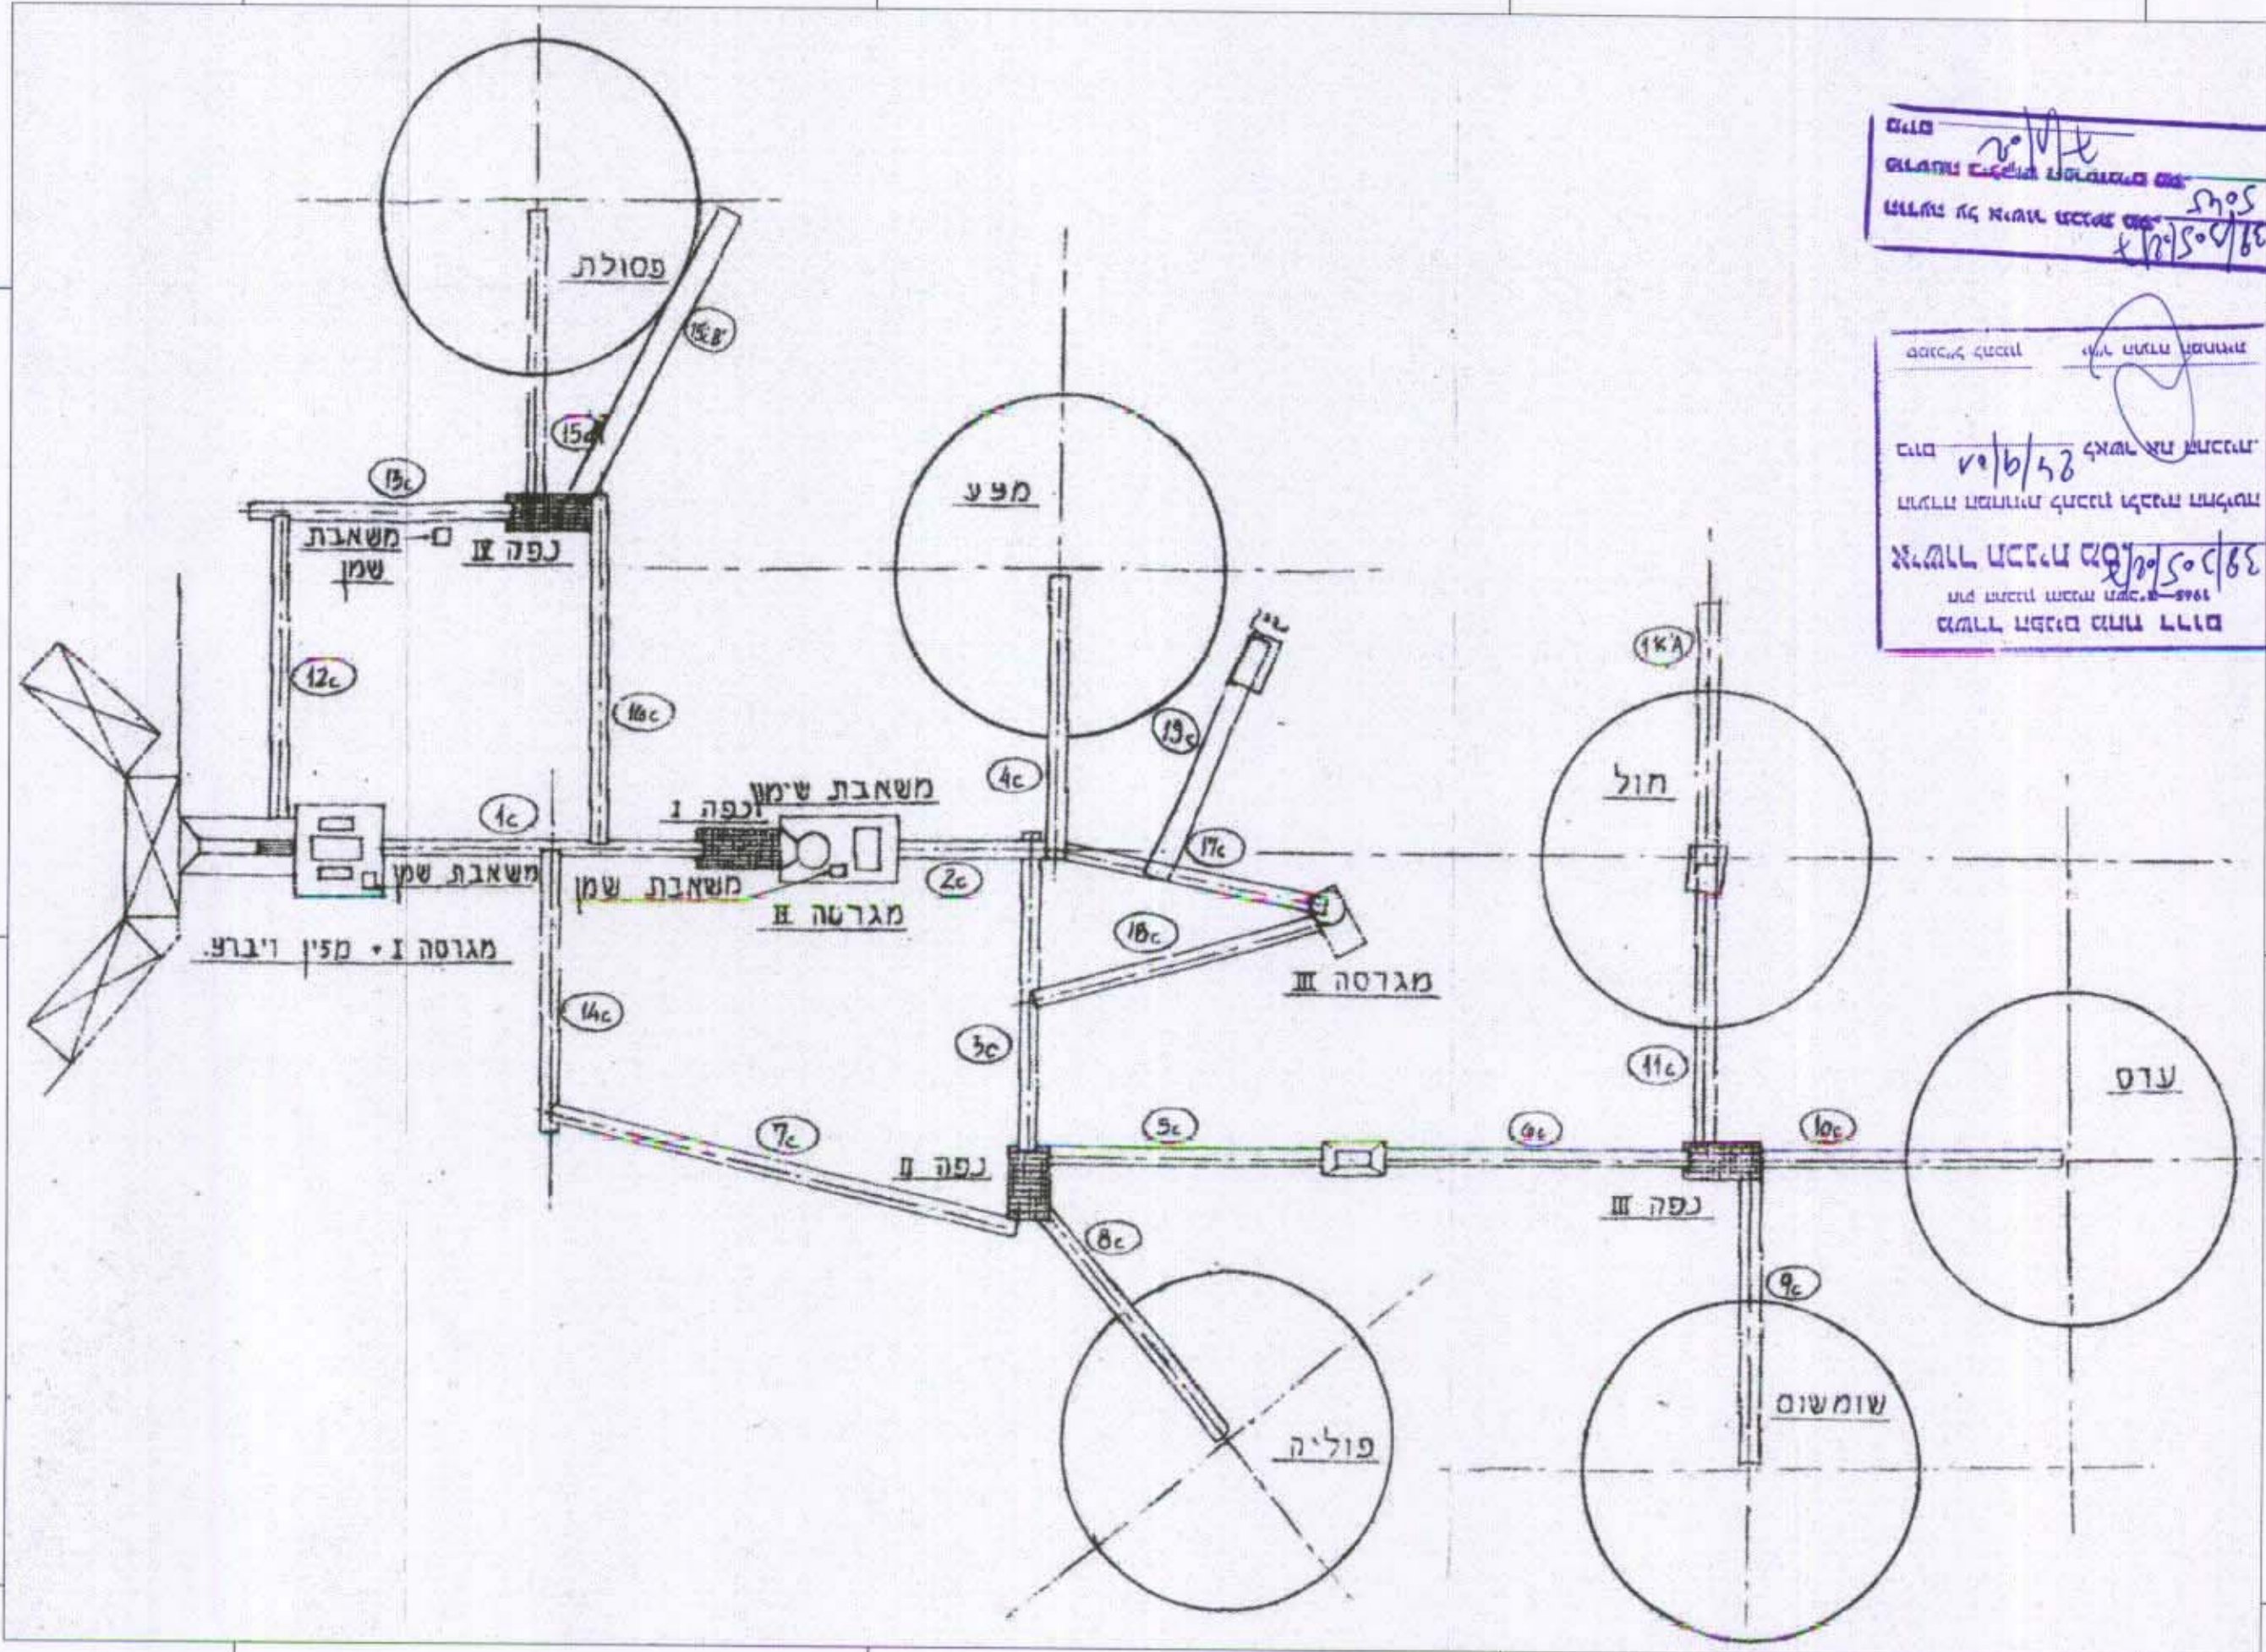

מהדורה	תאור	תאריך	אשר
Rev.	שינויים / סדכונים		

מקום ושם העבודה:

מחצבת חצרים
 אזור מתקנים

הוכן עבור: תעשיית אבן וסיד בע"מ

תכנית:	מיתקן גריסה וניפוי
קנימ: 1:250	מידות הגליון:

מספר התכנית: נספח מס' 1

<input type="checkbox"/> לבצוע Exec.	<input type="checkbox"/> למכרז Tndr.	<input type="checkbox"/> לאשר Appr.	<input checked="" type="checkbox"/> לעיון Info.	<input type="checkbox"/> נתונים Data	<input type="checkbox"/> מהדורה Rev.
--------------------------------------	--------------------------------------	-------------------------------------	---	--------------------------------------	--------------------------------------

תאריך: 11.10.00	תכנן:	שרטט: אנטוכי
מ.ע. 1431	בדק: א.שורק	אשר:

כל הזכויות שמורות

אמי-מתום
 ארדיכלים, מהנדסים, יוטצ'ים ומודרים בט"מ
 AMY-METOM LTD.

משרד ראשי:
 רחוב הנביאים 28, ת.ד. 4579, חיפה 31044
 טלפון: 04-867 2957, פקס: 04-867 2268
 Email: j_leonov@netvision.net.il

סניף המרכז:
 רח' האורגים 21, א.ת. חונו, 58857 יריד כחול לבן, יחי' 61.
 טלפון: 03-559 2685, פקס: 03-559 2976