

2 124/03/22 - 3/10/22

נספח בינוי מנחה
המחייב לגבי מיקום התוספות,
והיטל מורחב של תוספת סטנדרטית לפי תכנית מאושרת
עבור מגרש מס' 14/1/2.
לתכנית מפורטת מס' 124/03/22




המגיש : ויסוצקי ולדיסלב, שכ' נמ"מ 14/1/2, חלוצית.
עורך התכנית : אדרי' רבינוביץ' ויקסור, רח' עבדת 12, ב"ש. רשיון מס' 26019.


רבינוביץ' ויקסור אדריכל
רח' עבדת 12 באר שבע
טל: 052-765195

מקרא


- גבול התכנית
- גבול תכנית מאושרת
- קו בניין
- מבנה קיים
- תוספת בניה
- להריסה
- בניה קיימת
- מספר מגרש 14/1
- מס' הדרך
- קו בניין
- רוחב הדרך

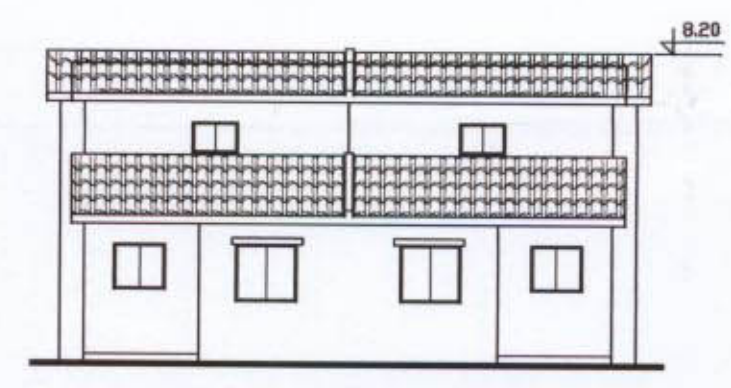


חזית קדמית קנ"מ 1:200

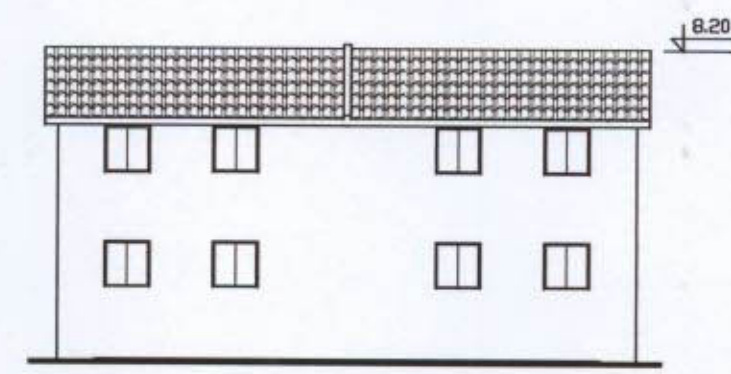


חזית אחורית קנ"מ 1:200

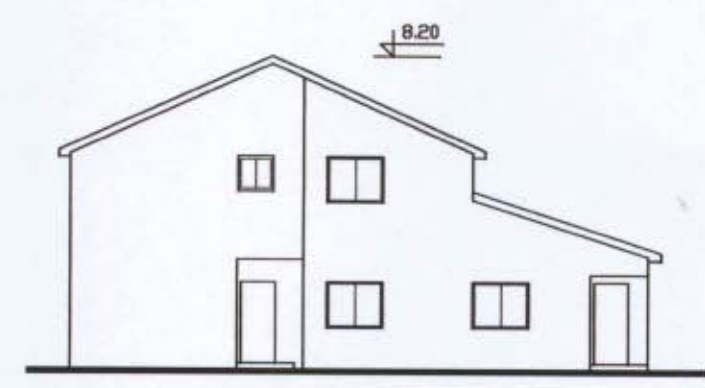

חזית צדדית קנ"מ 1:200

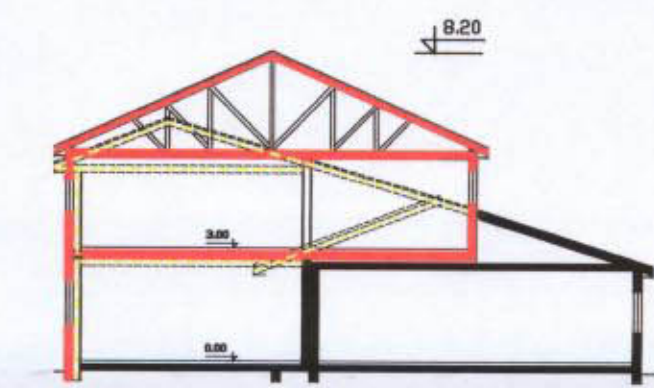

חותך א-א קנ"מ 1:200

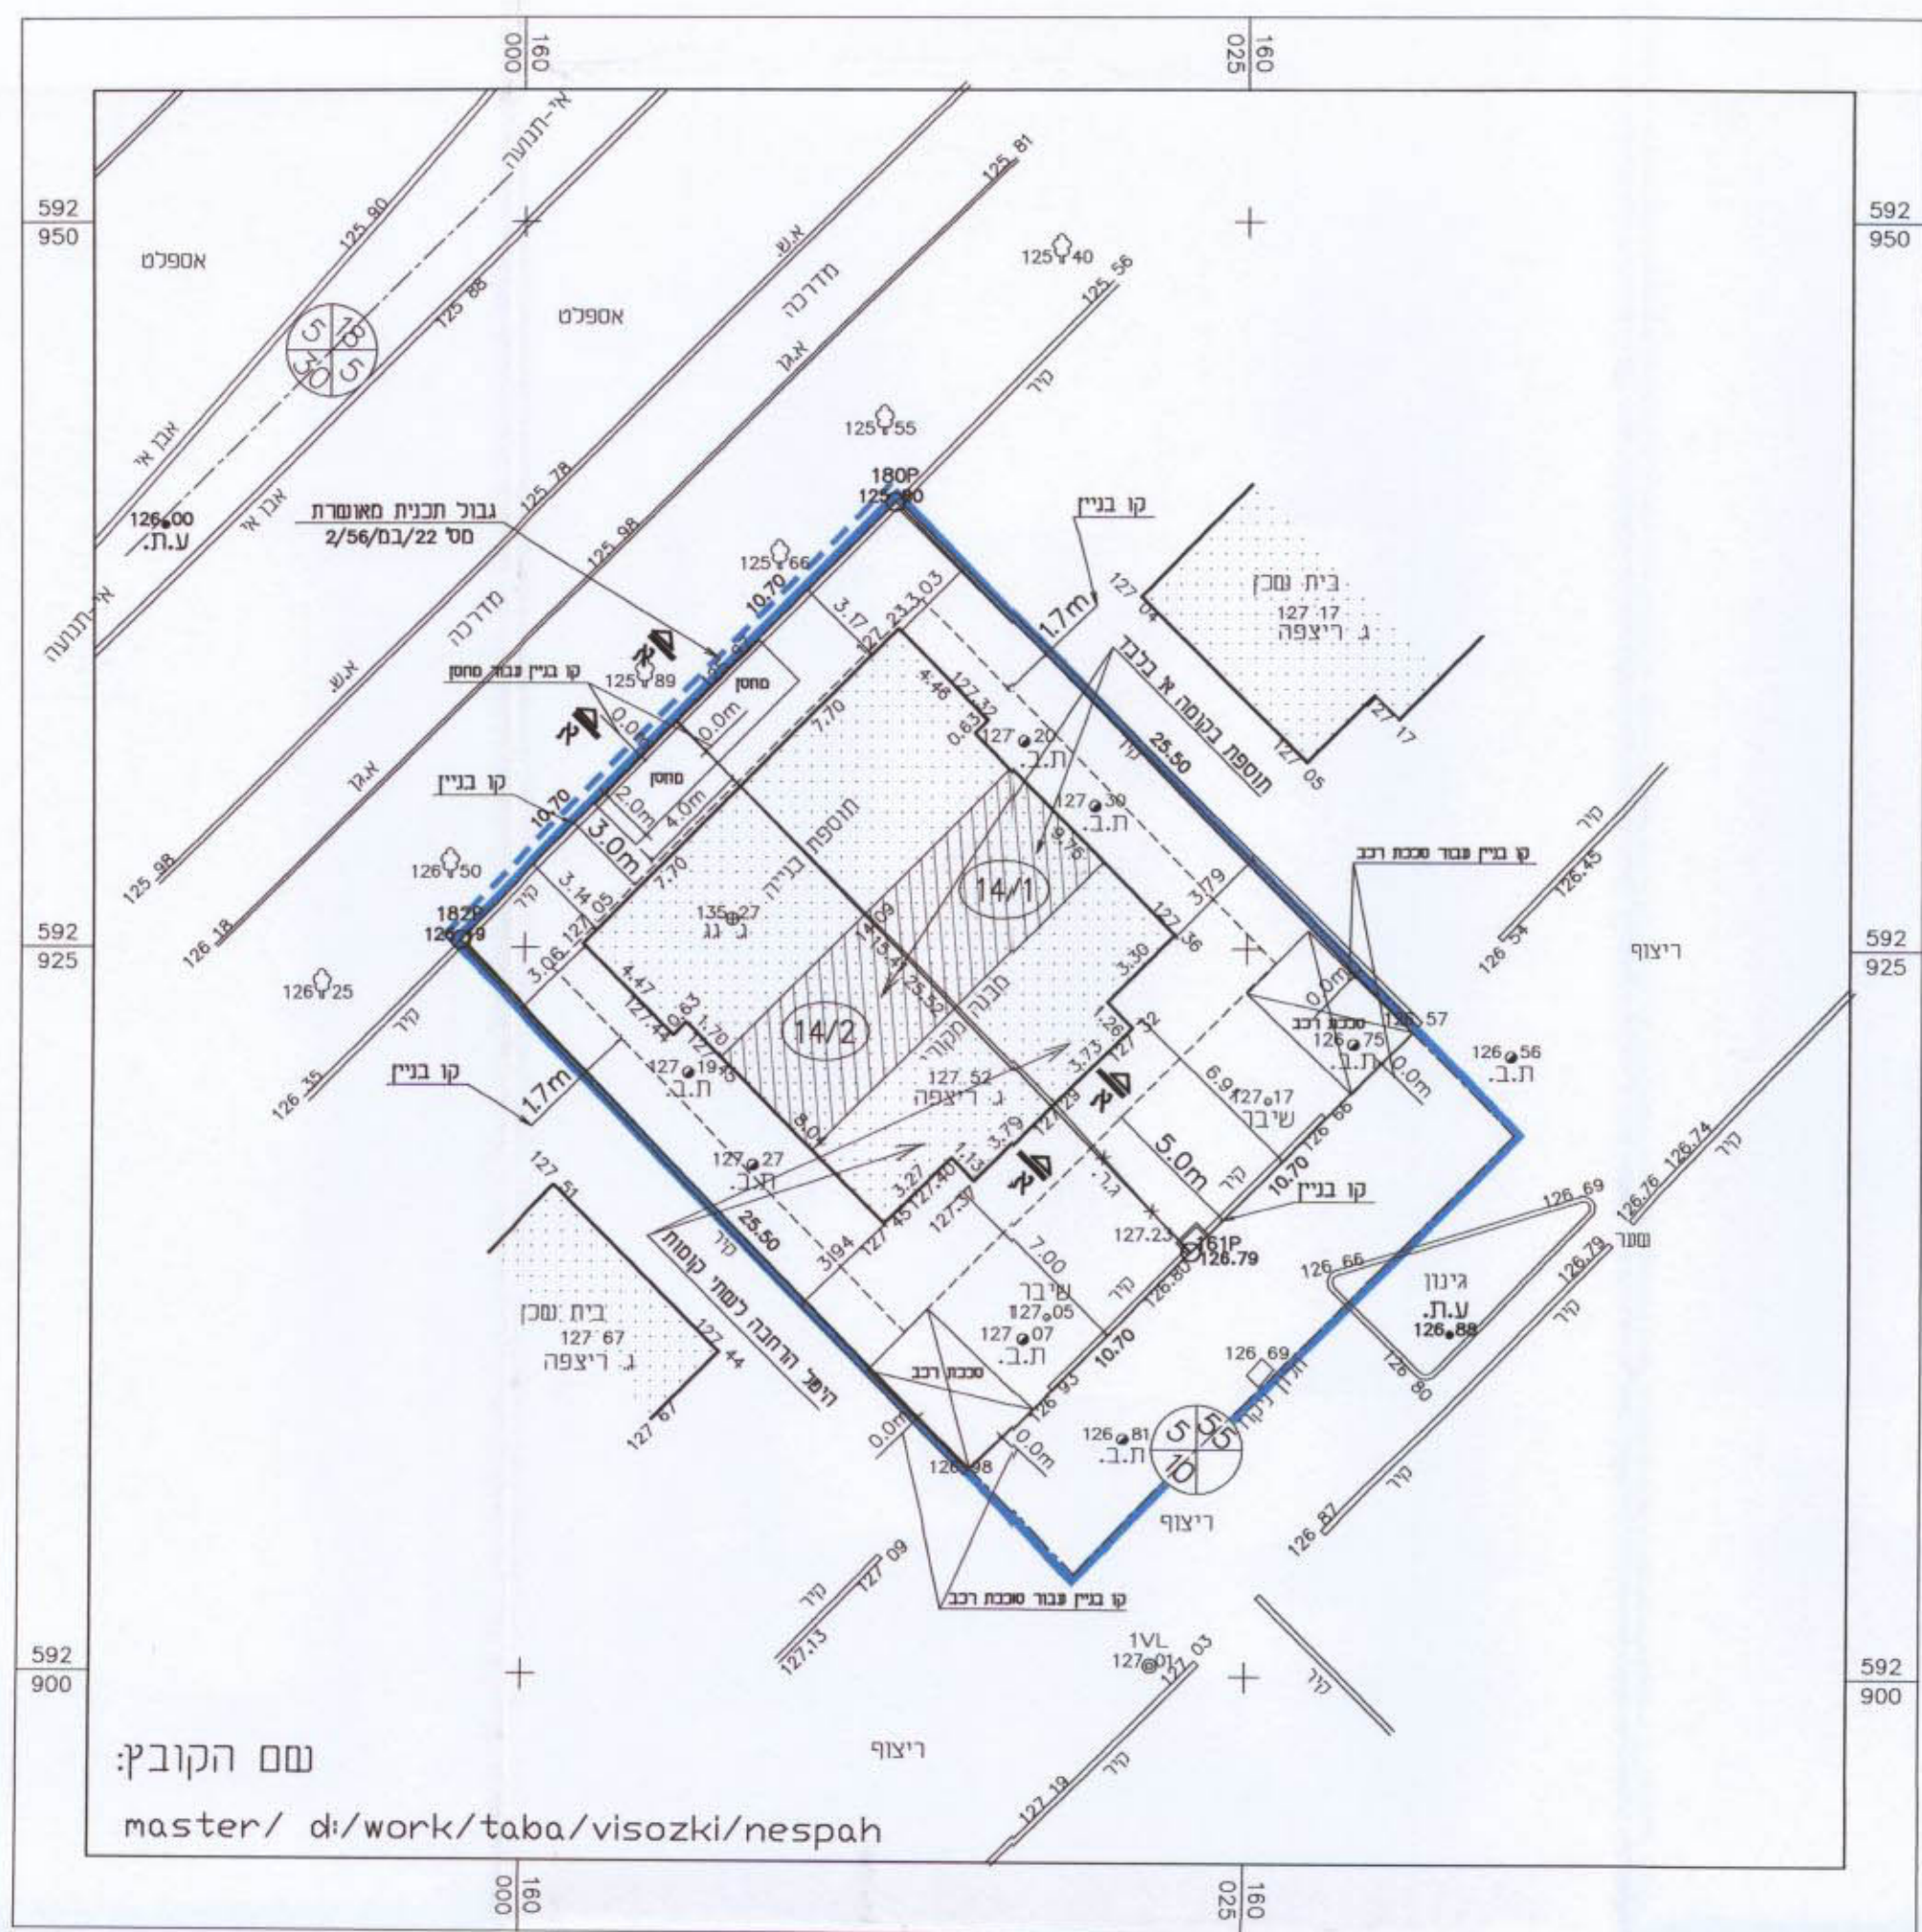

תכנית העמדה קנ"מ 1:250

שם הקובץ:
master/ d:/work/taha/visozki/nespah