




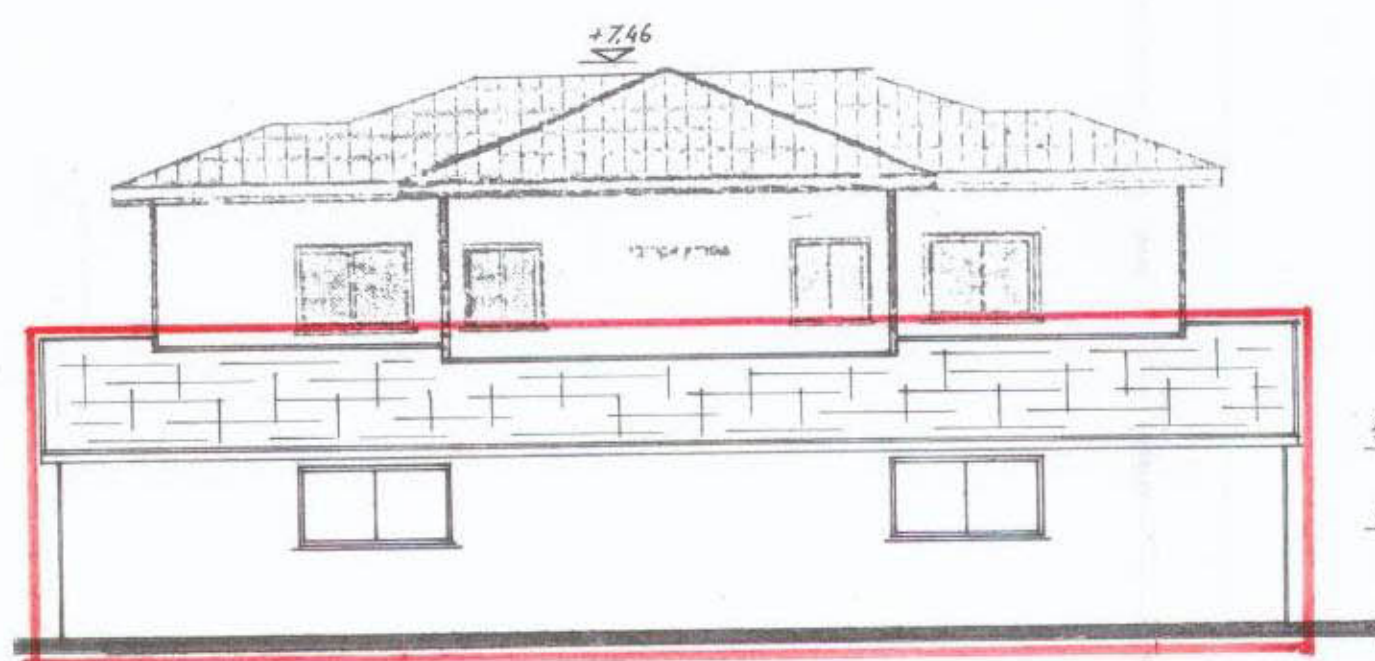


חזית אחורית 1:100

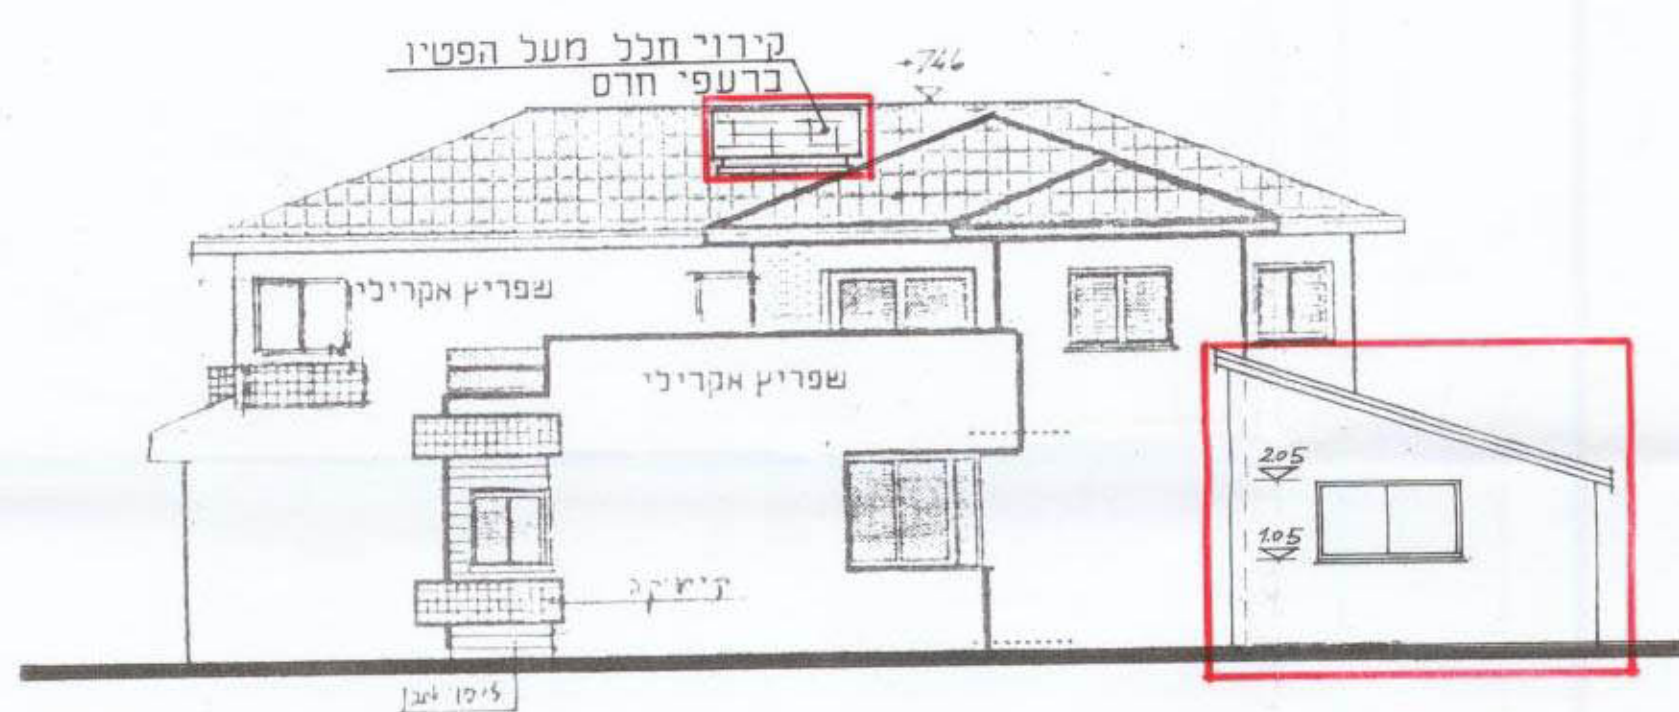

חזית צדדית 1:100

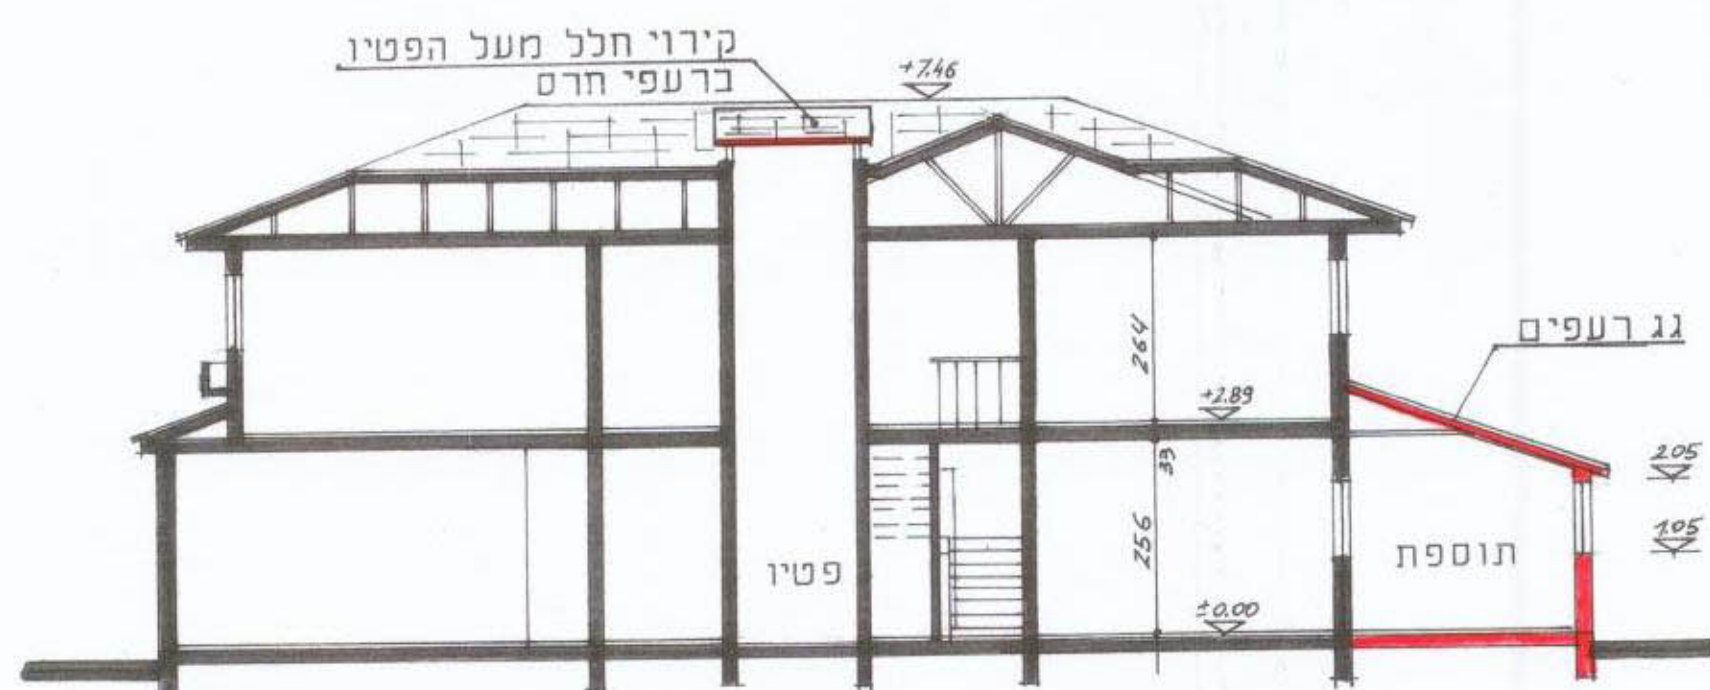


חתך א-א 1:100

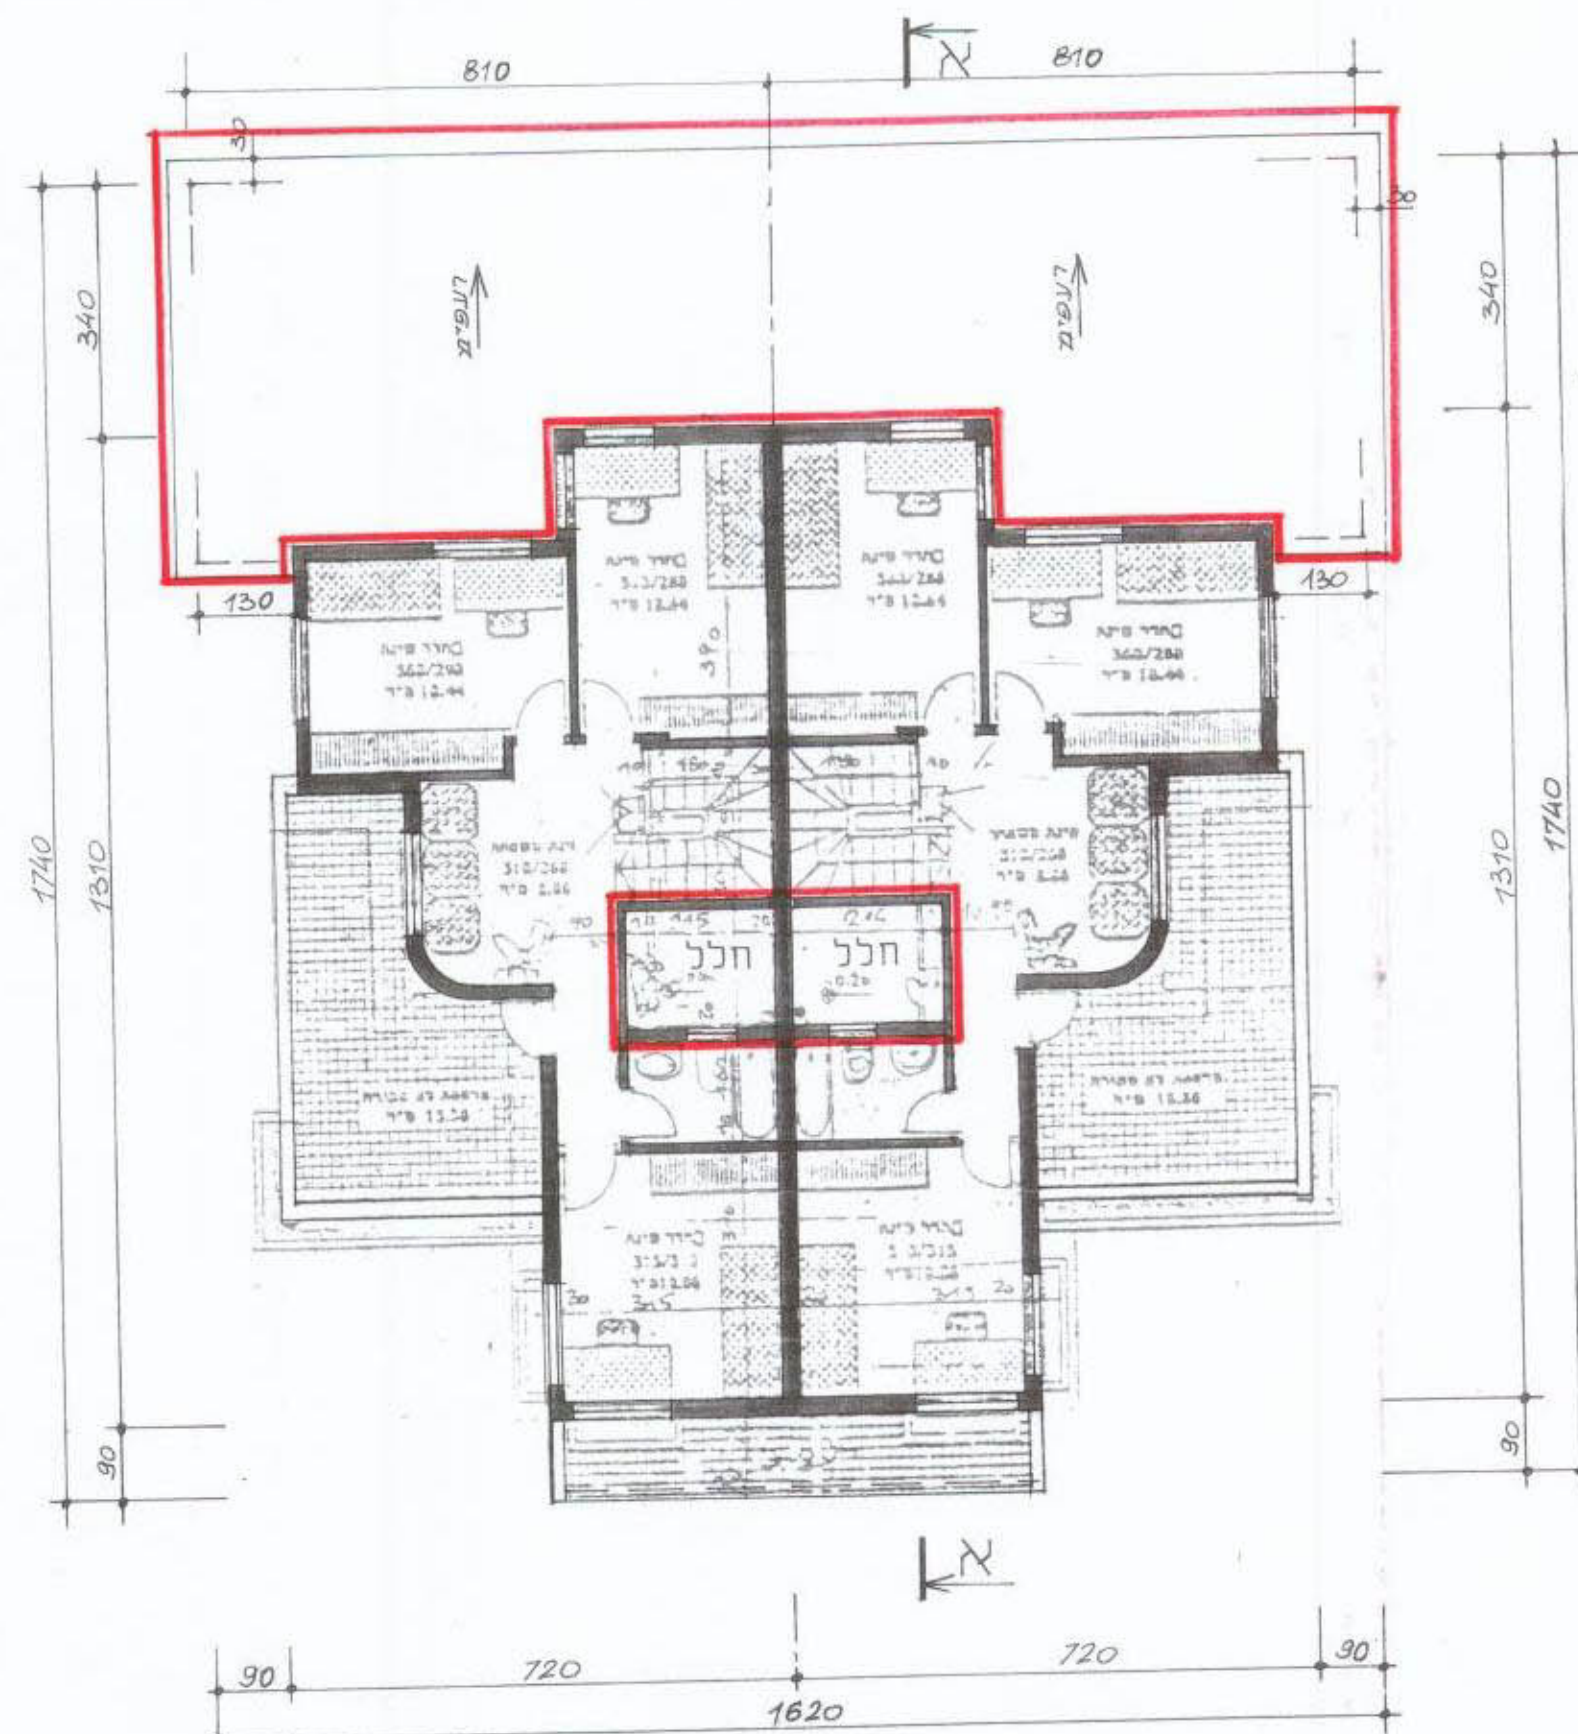

תכנית קומה א' 1:100

תוספת לפי תכנית
2/206/03/5 להריסה

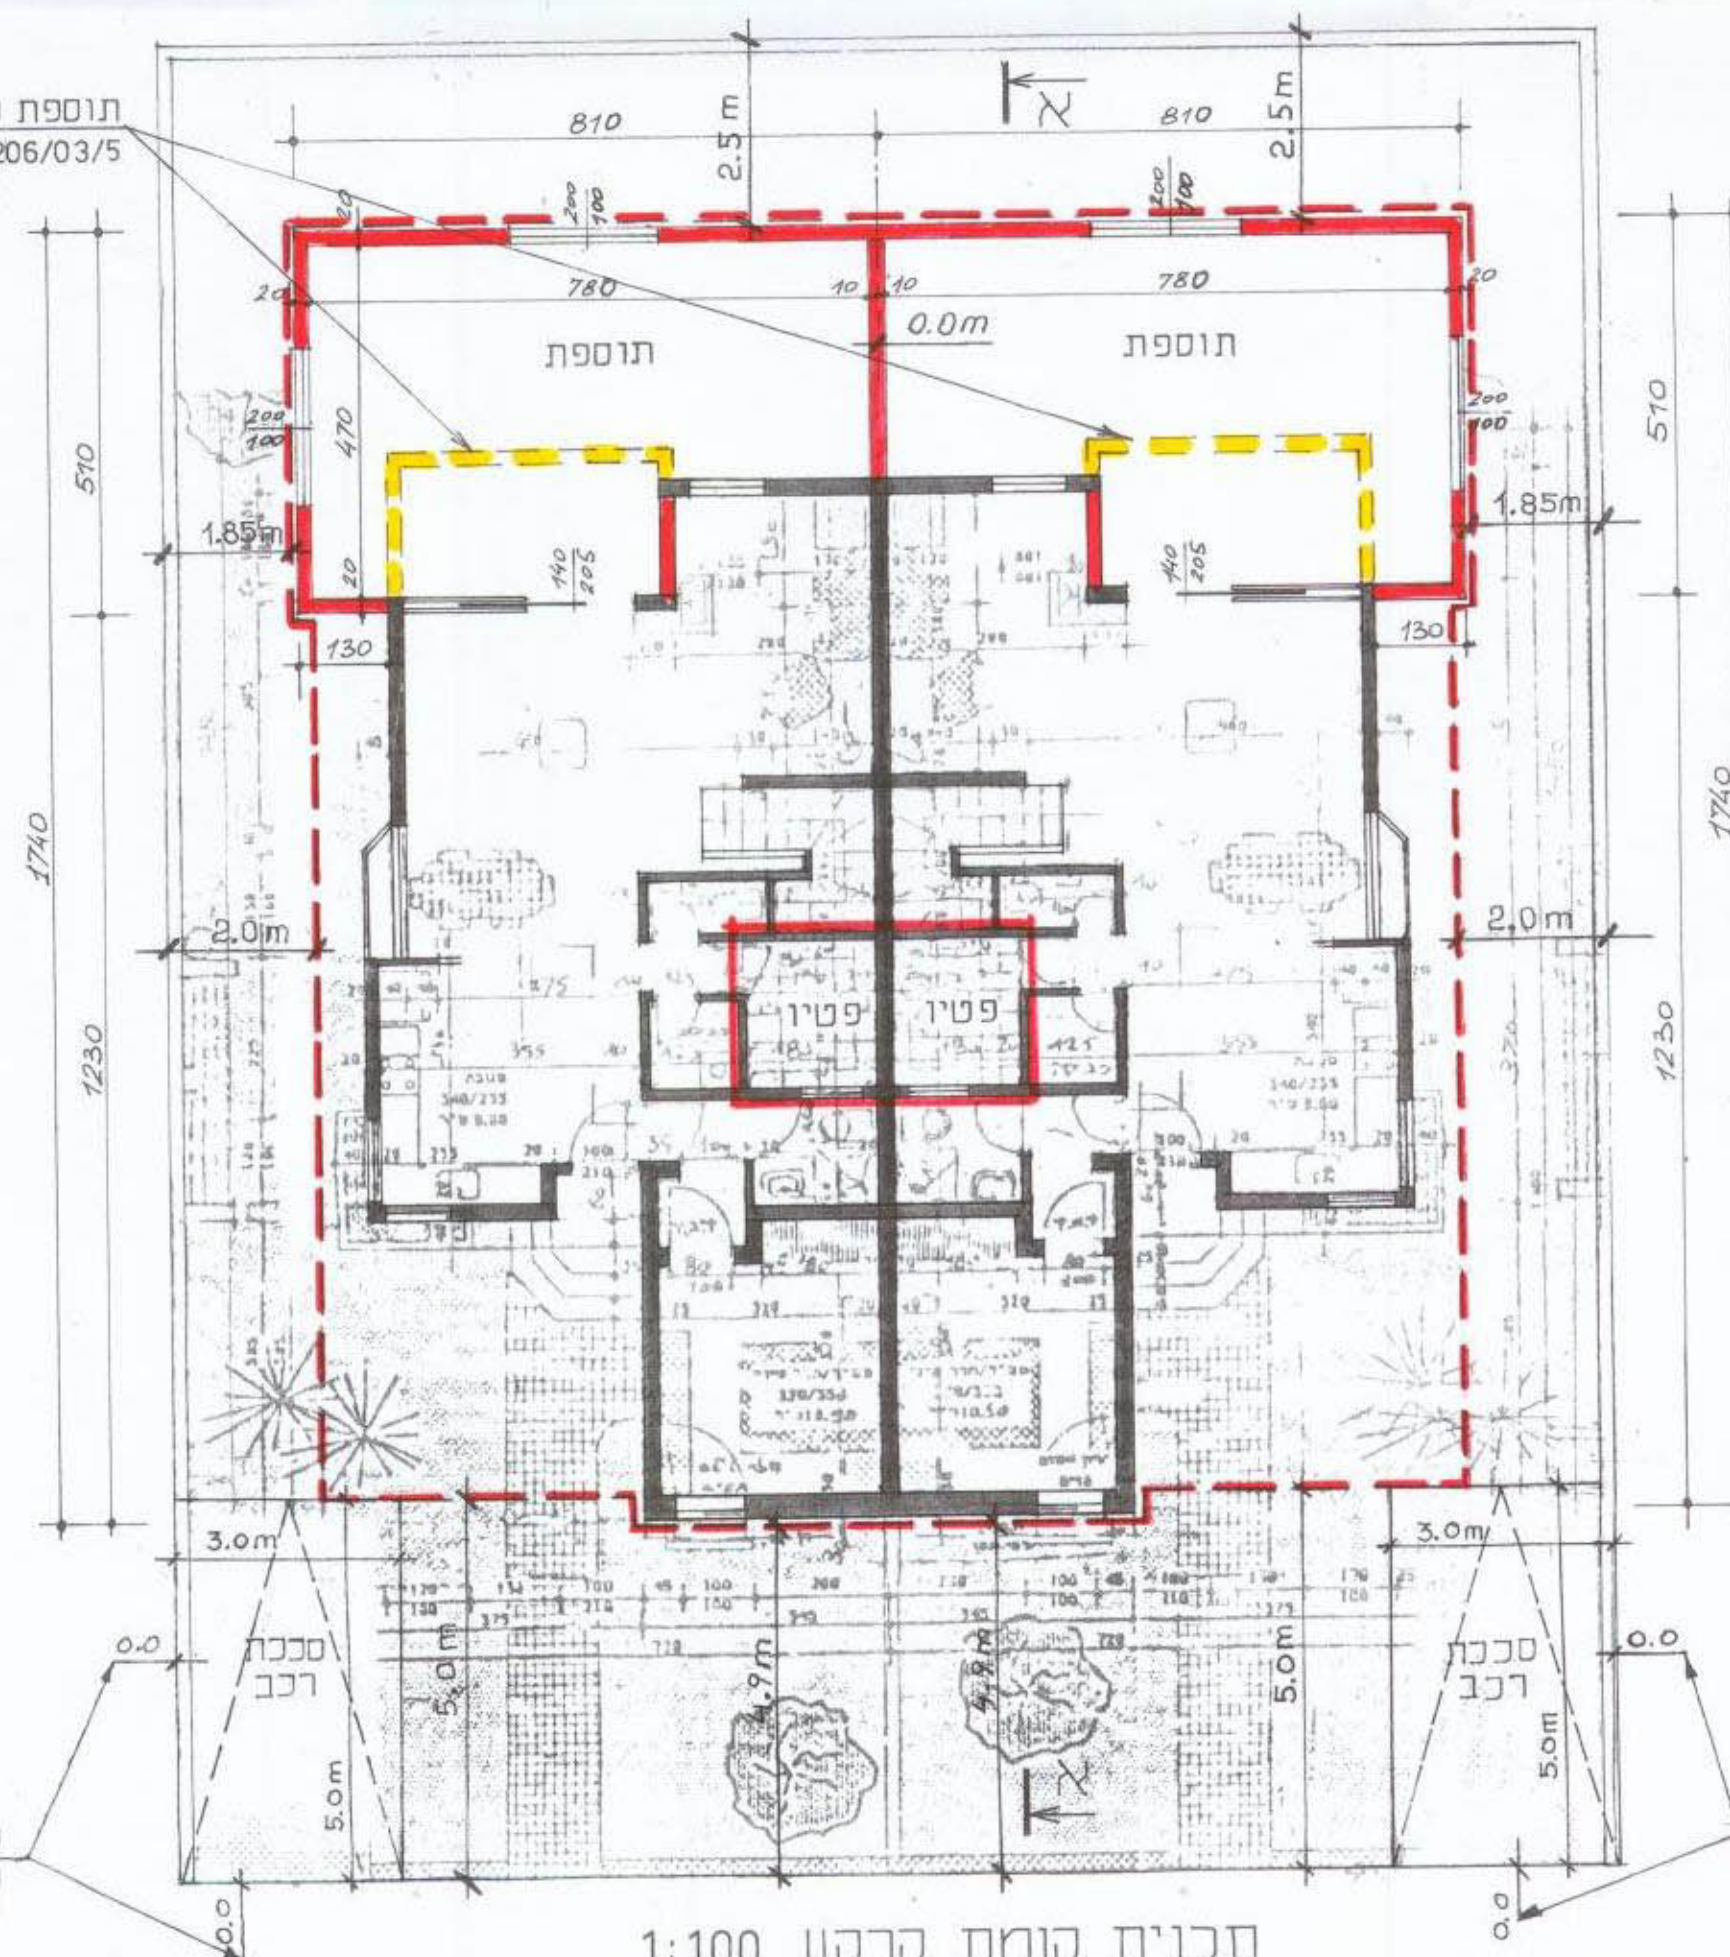

תכנית קומת קרקע 1:100

לשכת תכנון חקלאית
מס' 18 02 7603

נספח בינוי
מחייב לגבי מיקומה של התוספת
וגודלה בגמישות של 0.50 מ' בכל מידה.
לתכנית מפורסת מס' 21/206/03/5

מגיש התכנית: סבב מרגלית
רח' ליינסקי 12, שכל נוה מנחם, ב"ש.

עורך התכנית: אדרי רביעביץ ויקסור
רח' עבדת 12, ב"ש, רשיון מס' 26019.

מס' 21/206/03/5
תוספת לפי תכנית
2/206/03/5 להריסה

הודעה על אישור תכנית מס' 21/206/03/5
מורטמה בילקוט תפרטומים מס' 6/4/03

מקרא
קו בניין