
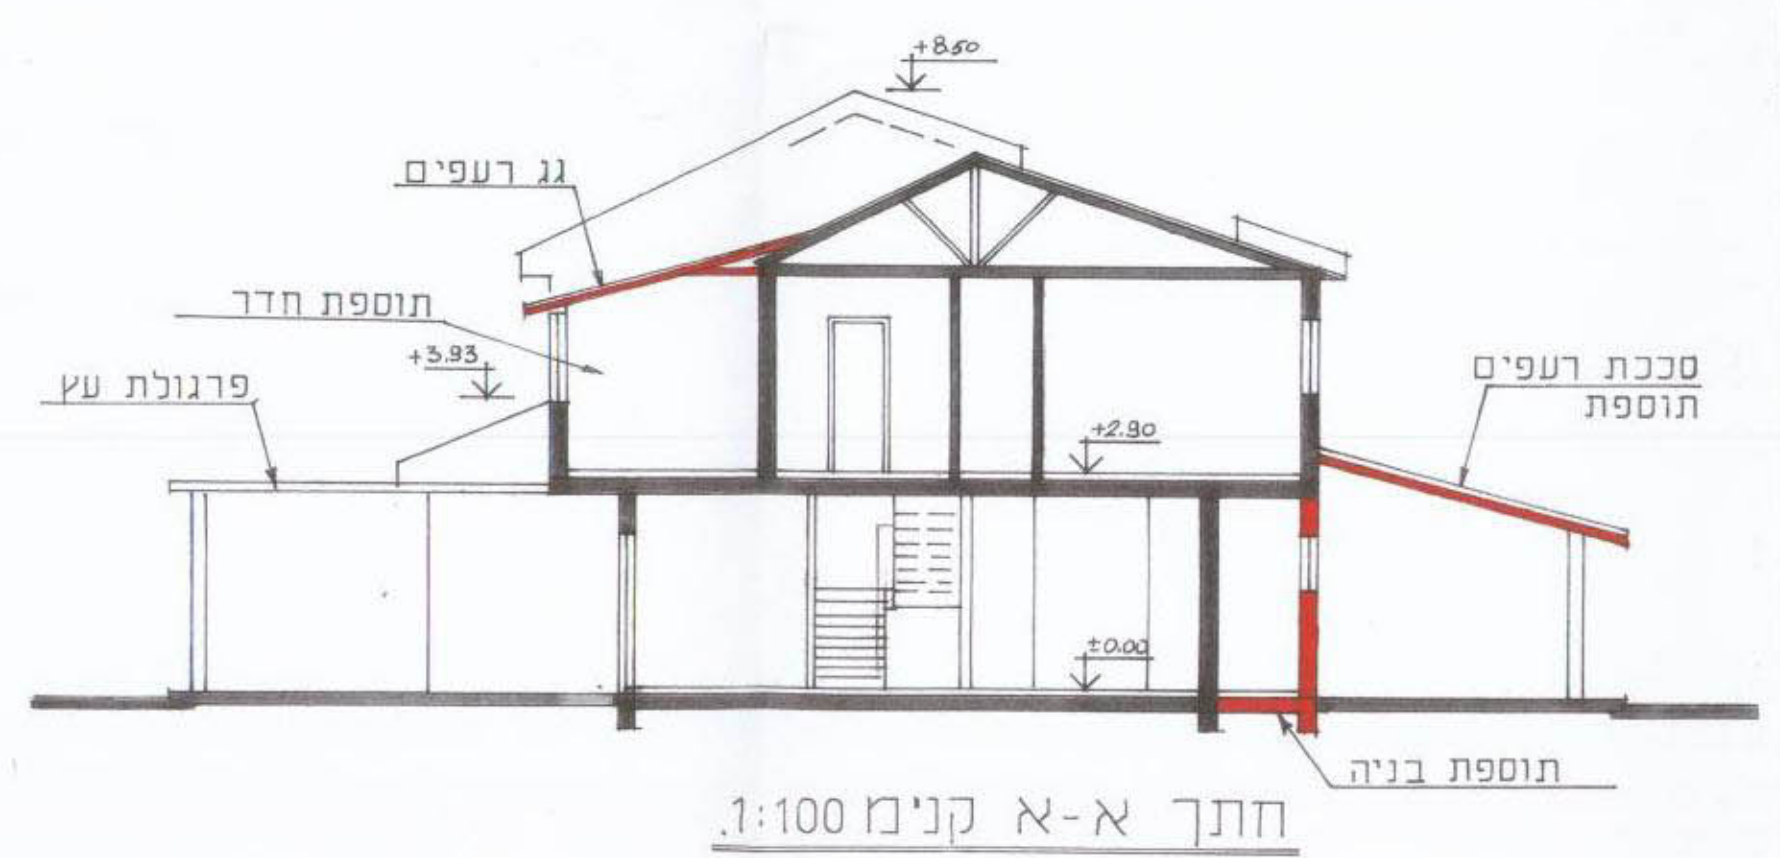
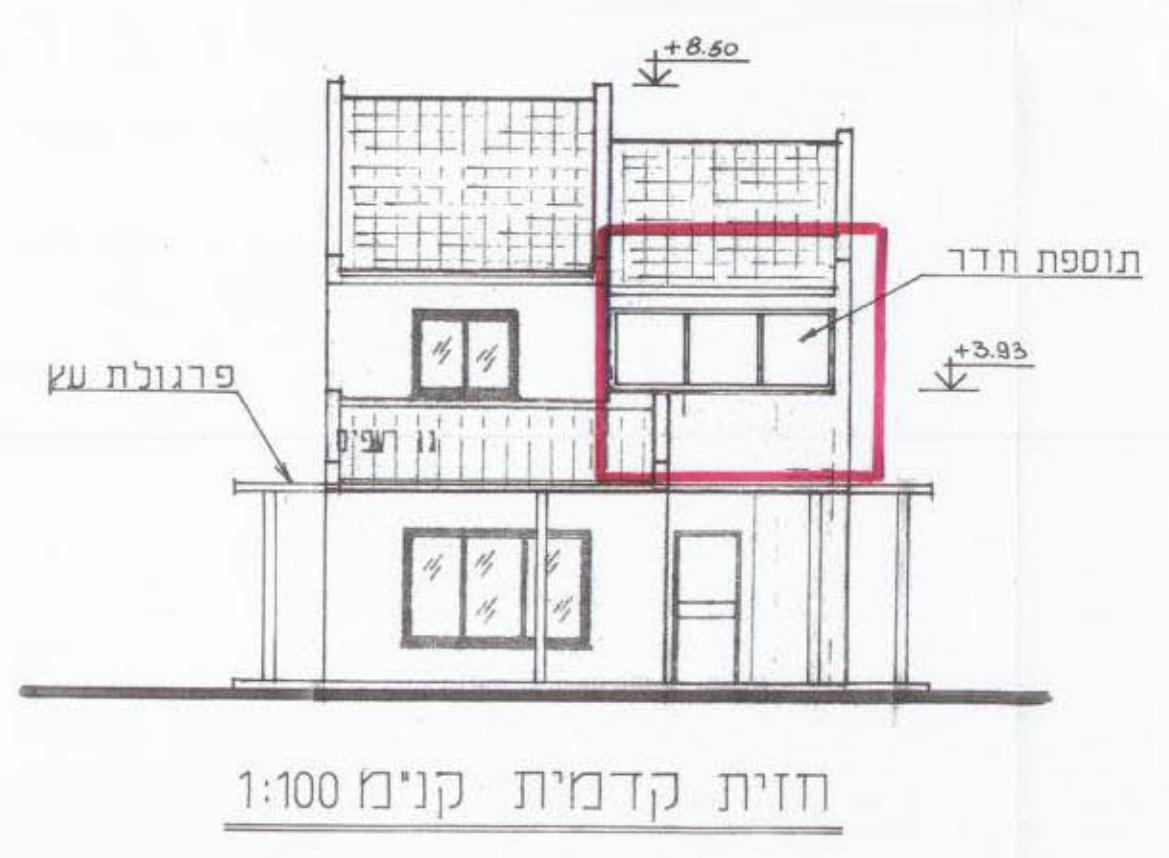


לשכת ותכנון המחוזית
משרד הנגים כחור הדרום
09.03.2003
נתקבל

נספח בינוי מנחה המחייב לגבי מקומן של התוספות. לתכנית מפורשת מס' 22/206/03/5

המגישים : כהן רות, רח ברודס ס, שכל נוה מנחם, ביע שורך התכנית : אדרי רביעביץ ויקסור, רח עבדת 2, ביע

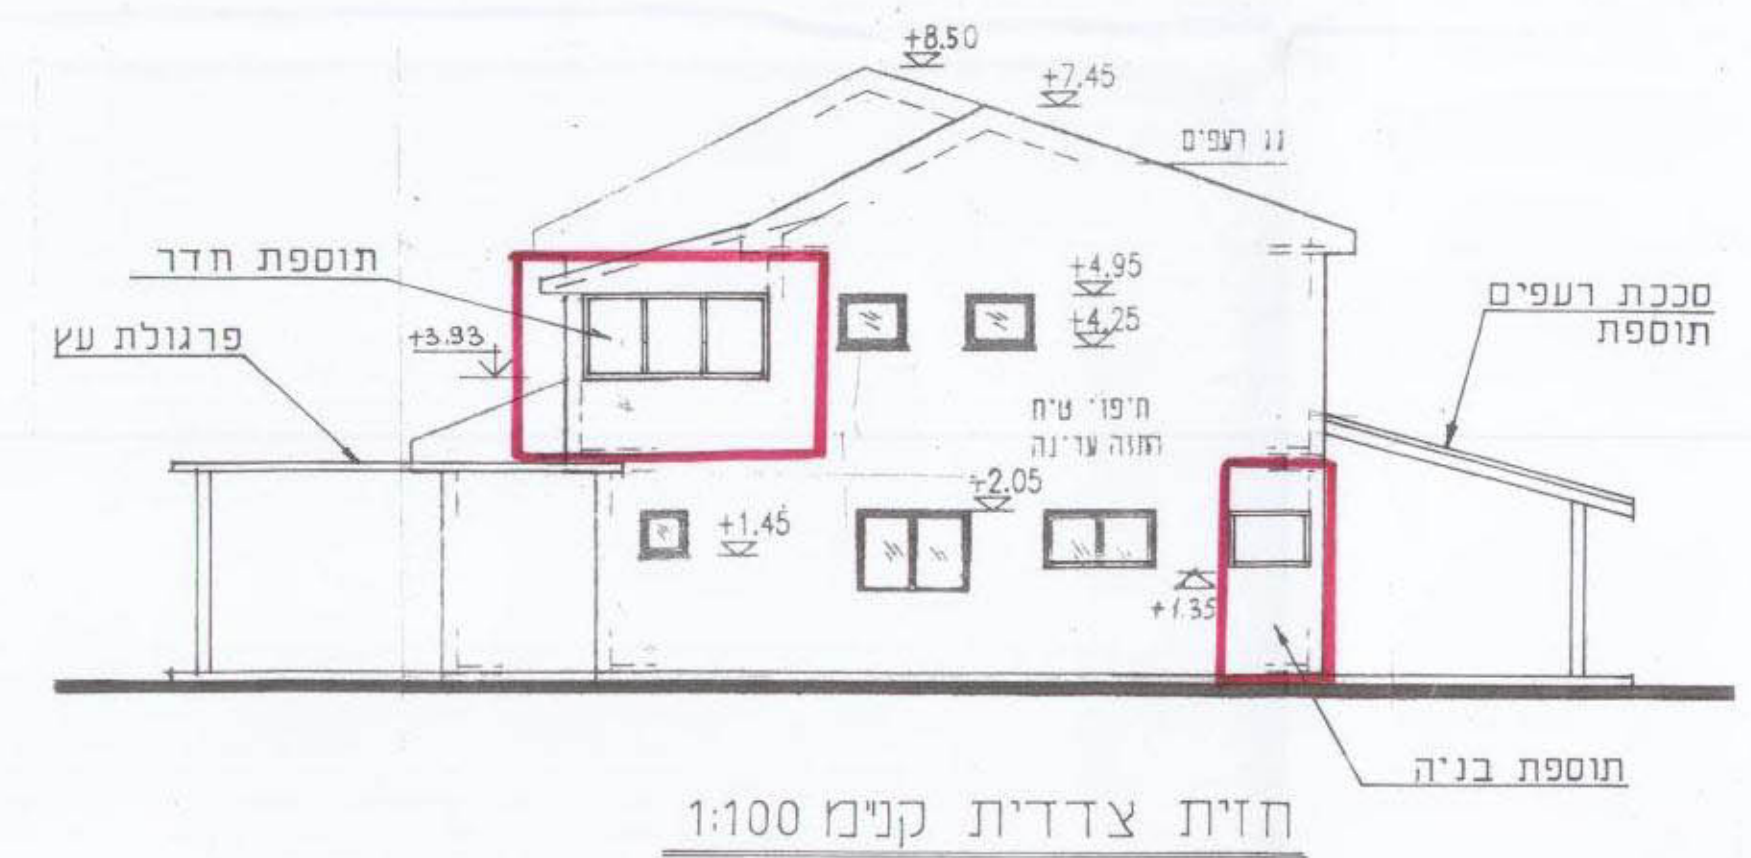

- מקרא
- גבול התכנית
 - קו בנין
 - מספר מגוש 10
 - תוספת בניה
 - מבנה קיים

משרד הנגים
מס' 22/206/03/5
תאריך: 09/03/2003
שם: אדרי רביעביץ ויקסור

הודעה על אישור...
מורטנה בילקוט הרש...
06/4/03