






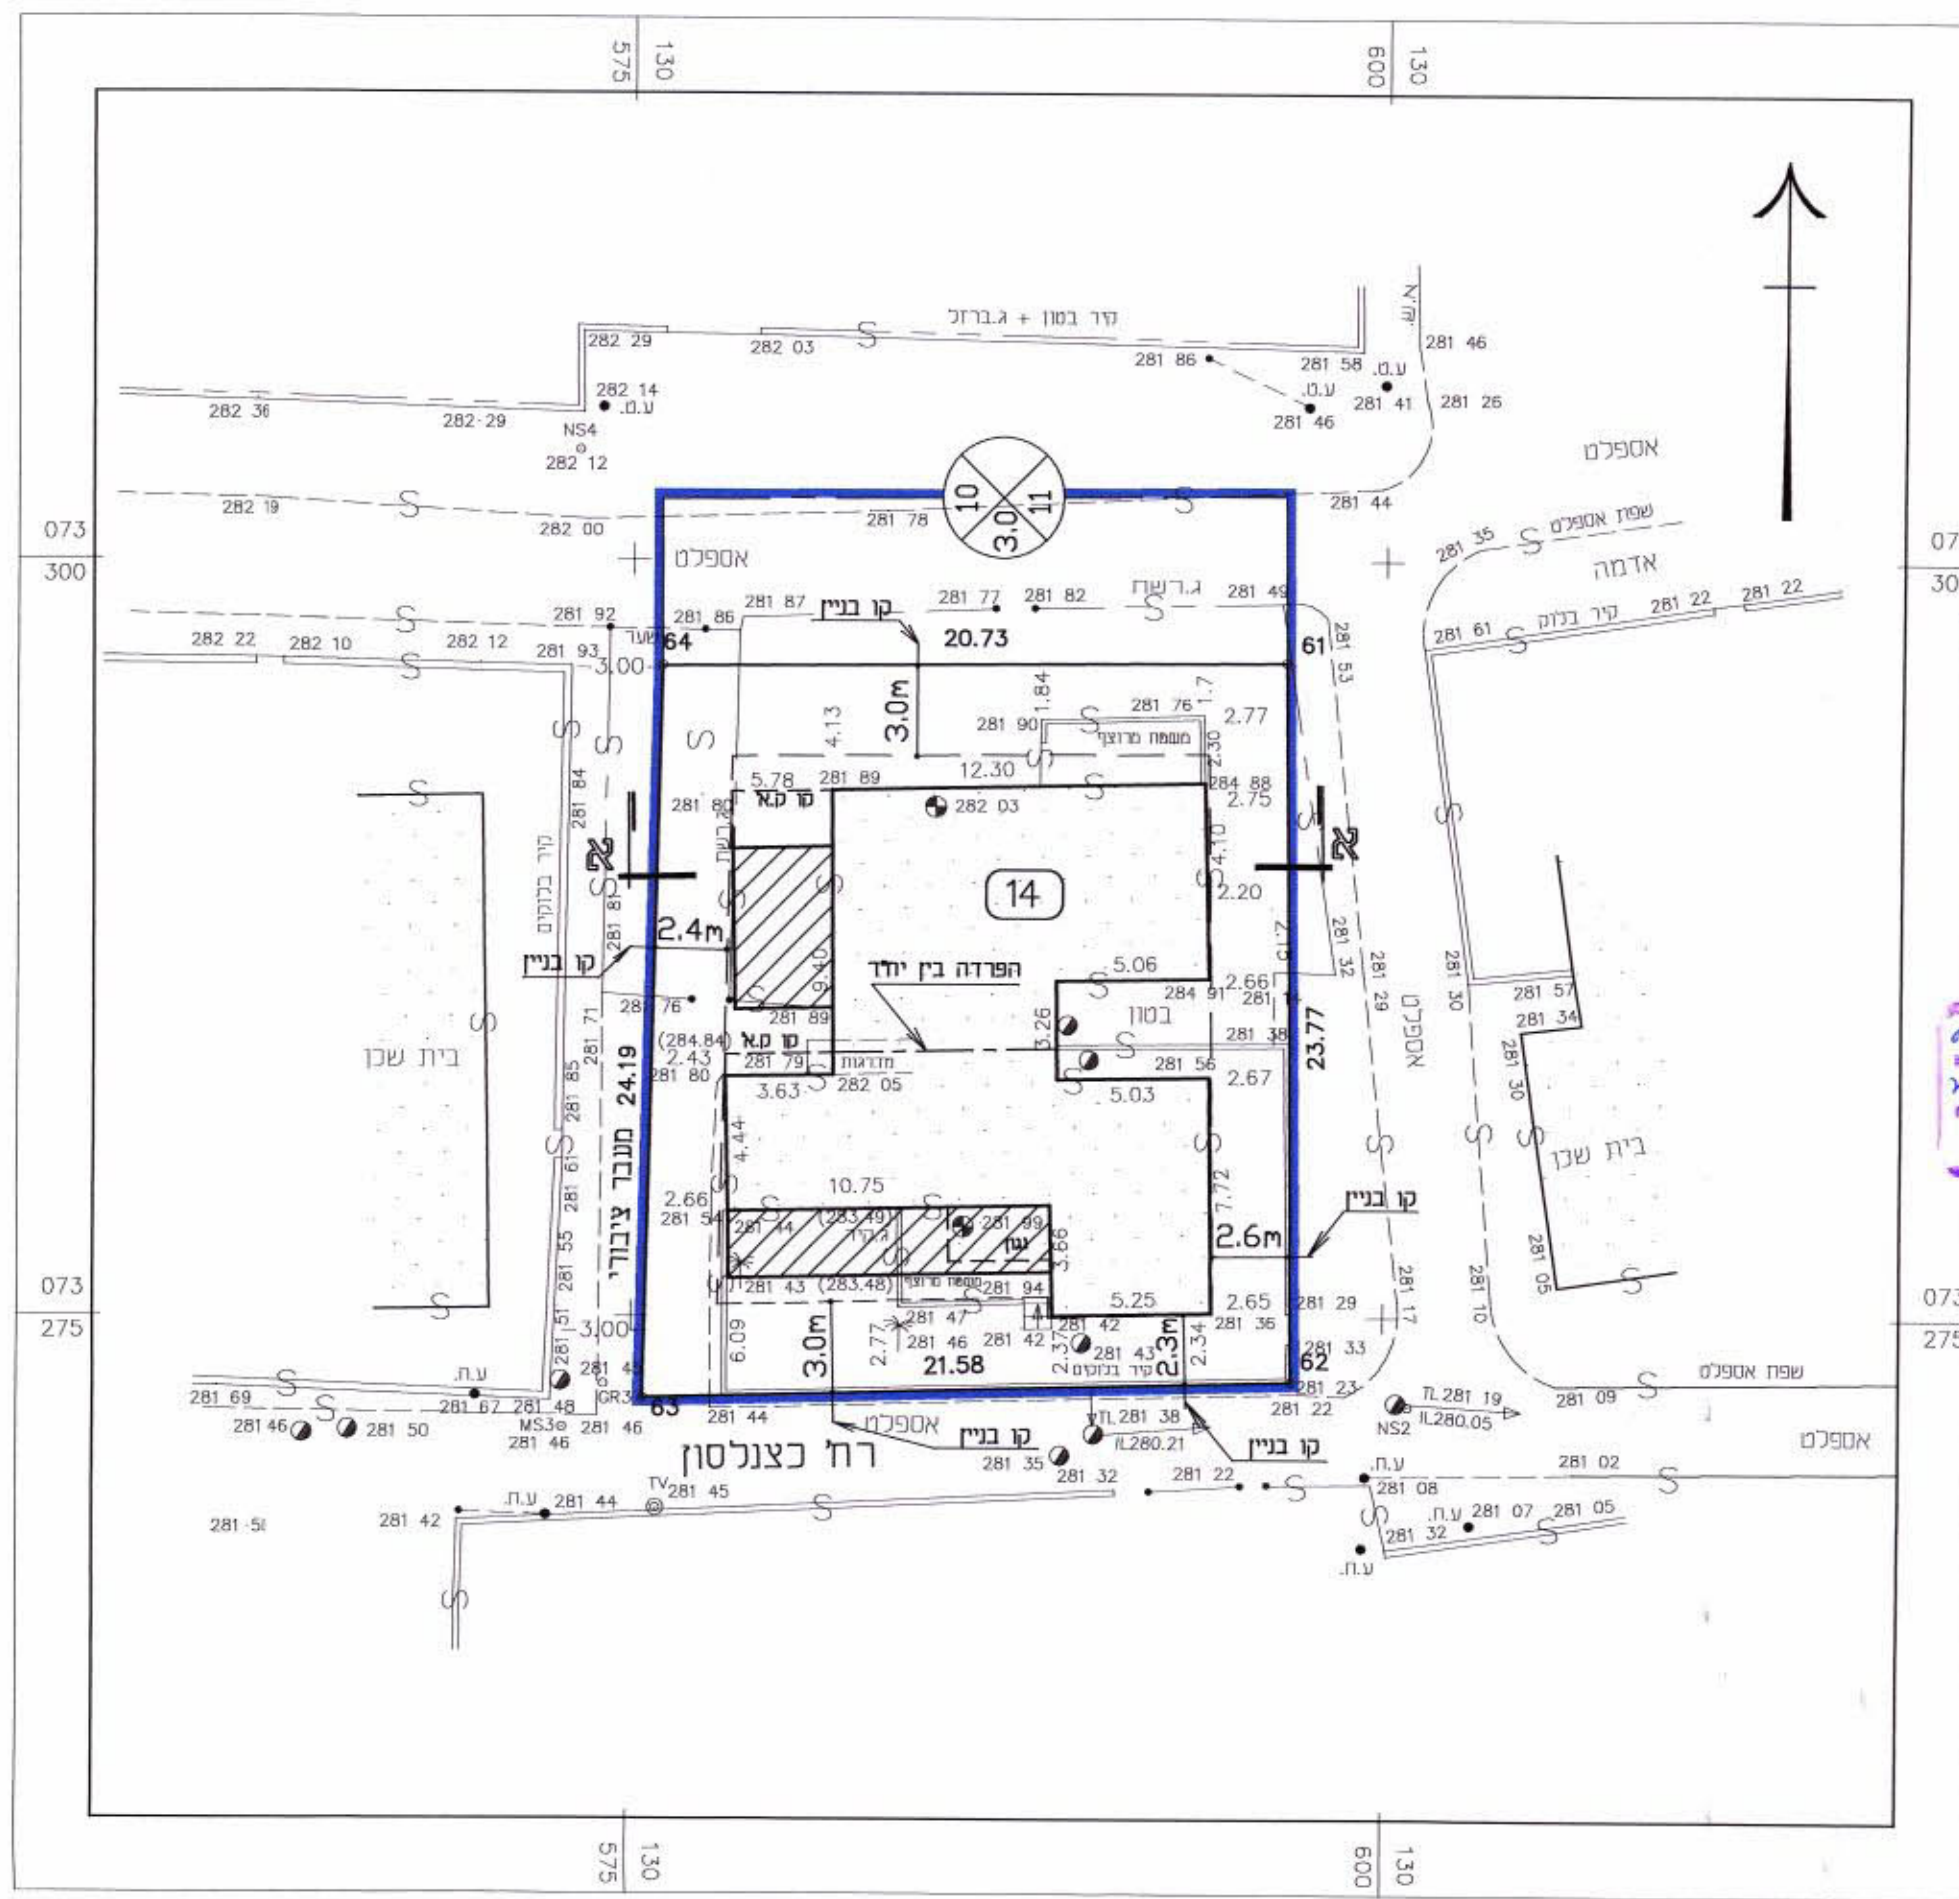
נספח בינוי מנחה המחייב לגבי מיקומם של התוספות. לתכנית מפורטת מס' 92/107/03/5

המגיש: מעאמו חנה, כצלנסון מס' 6, שכונה א', ב"ם.
עורך התכנית: אורי רבינוביץ ויקסור, רח עבדת 12, ב"ם.


מושרד המגורים מנתון דרום
חוק התכנון והבניה תשכ"ה - 1965
אישור תכנית מס' 92/107/03/5
הועדה המחוזית לתכנון ולבניה החליטה
ביום 9/6/03 לאשר את התכנית.
סמנכ"ל תכנון: יחיד התניה הנתחית

מקרא

-  גבול התכנית
-  מבנה קיים
-  תוספת
-  קו בניין
-  מספר מגרש




תכנית העמדה. קומת קרקע קנ"מ 1:250

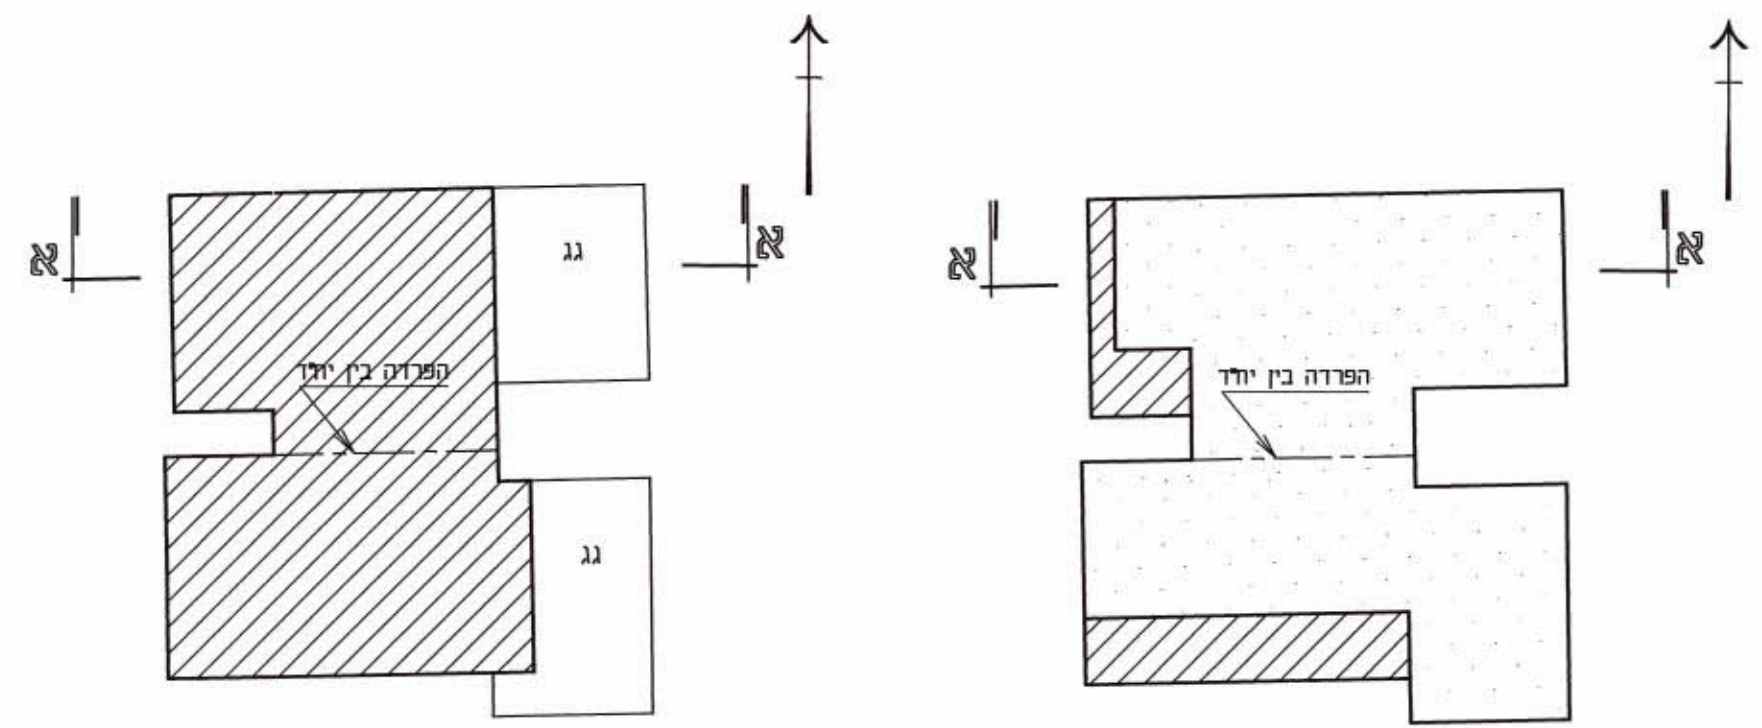

קומה 'א' קנ"מ 1:250

קומה 'ב' קנ"מ 1:250

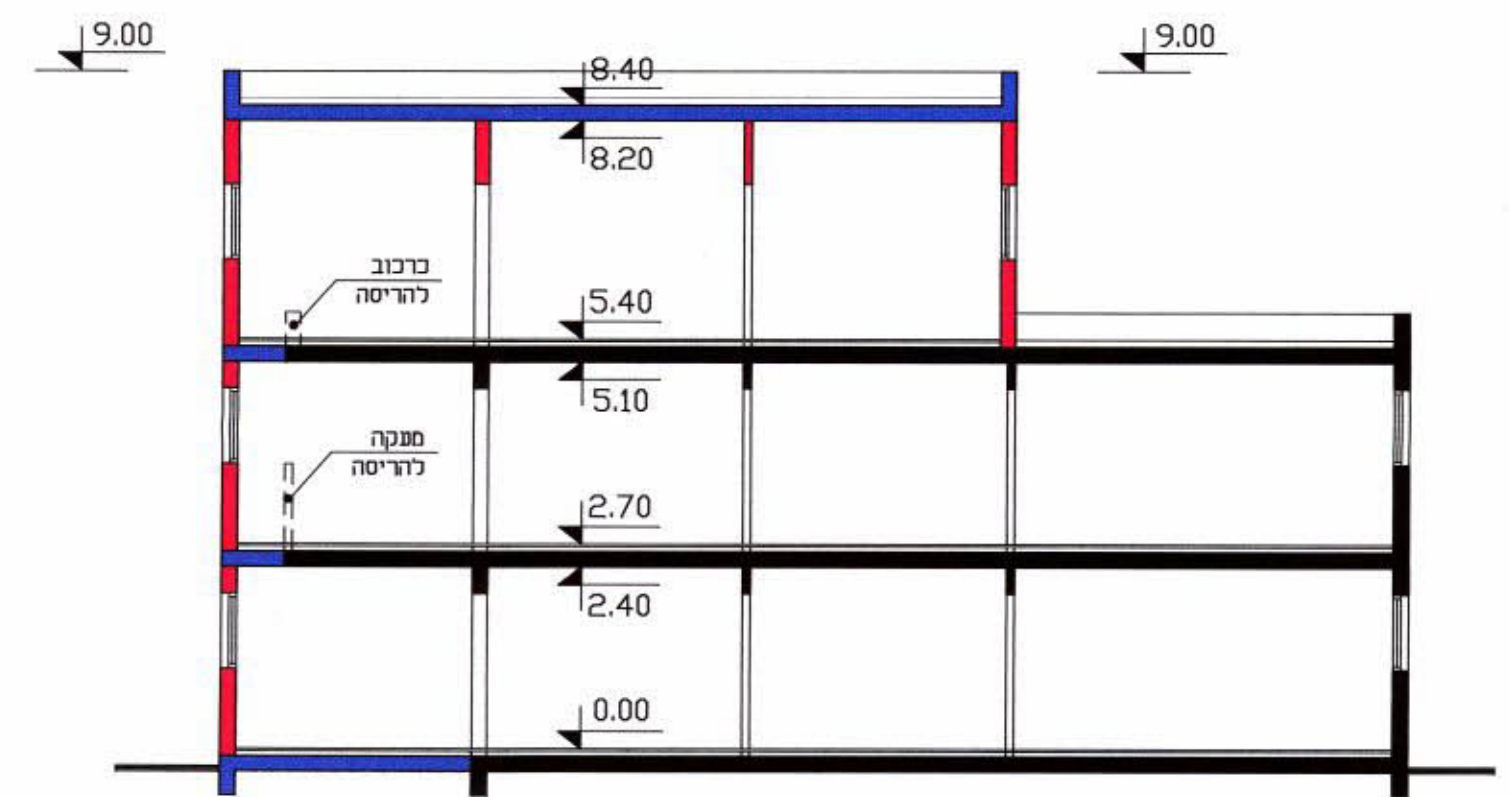

קומת א-א קנ"מ 1:100