


טבלת מאזן חניה

מספר מגרש	יעוד	היקף	תקו	דרישת חניה חנייה ע"פ התקן	חניה מתוכננת
1	מגורים או מעונות סטודנטים	60 יח"ד	1:1.33	80	81
	לחשוב	120 יח"ד	2:1	60	
	מסחר	550 מ"ר	1:30	18	18
סה"כ				98	99

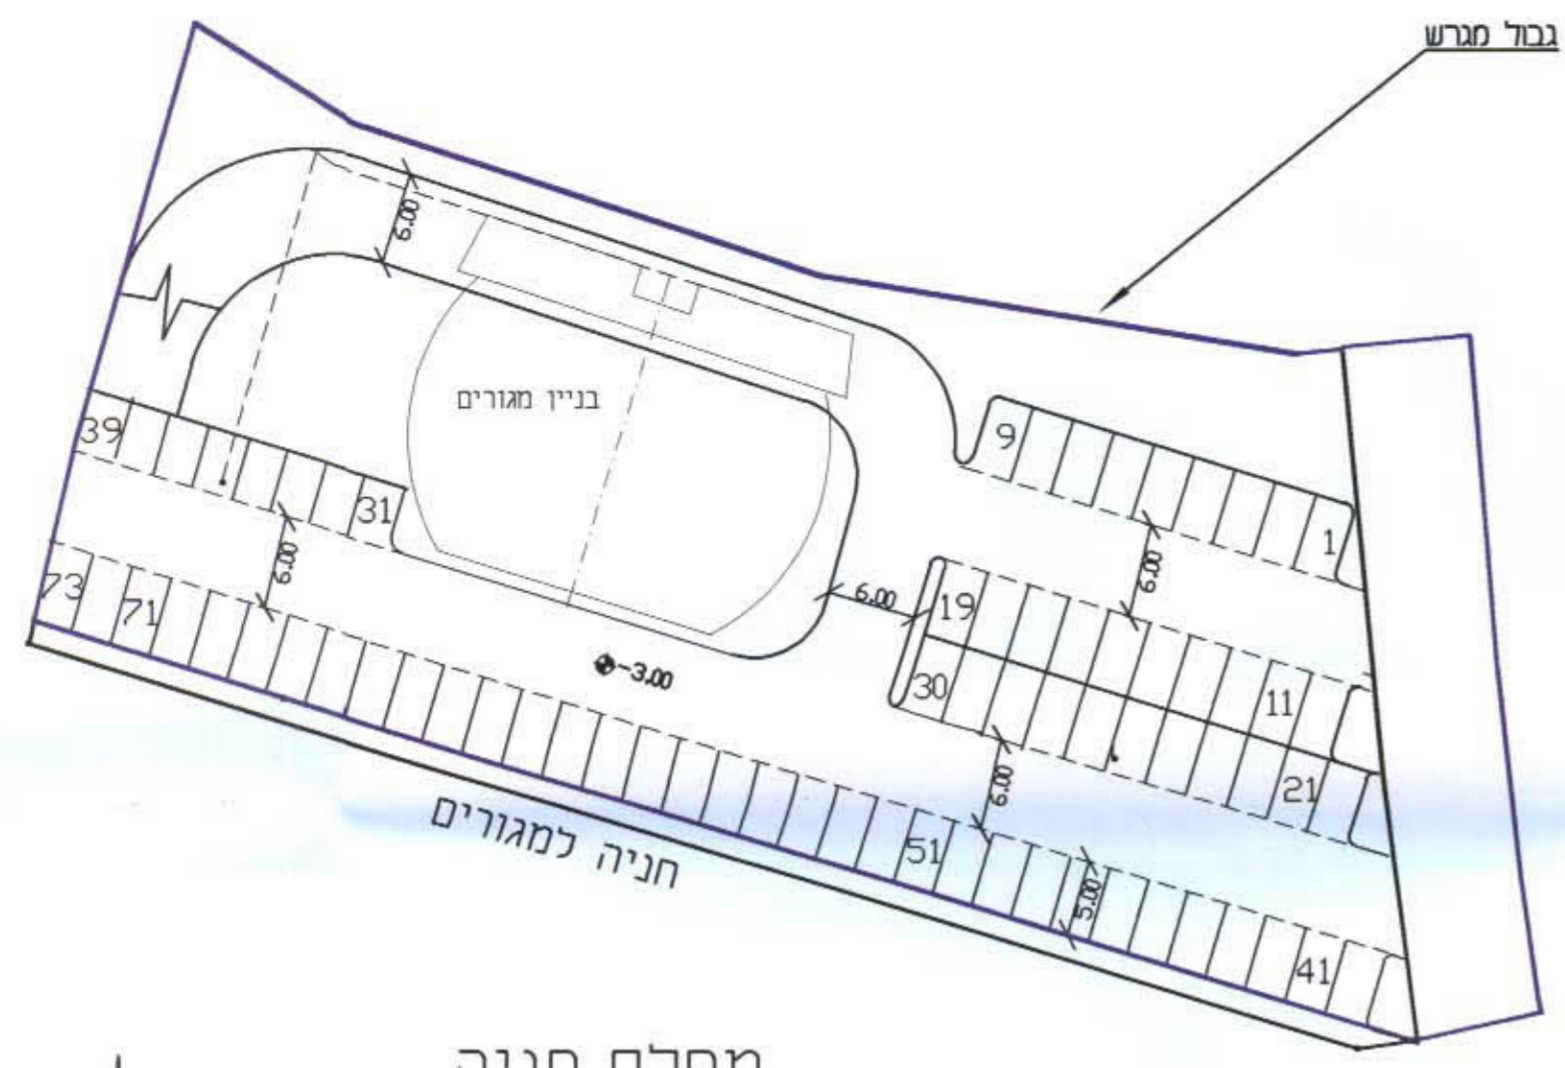


מפלים חניה

הרמק

גבול מגרש _____
 גבול ת.ב.ע. _____

לשכת התכנון המחוזית
 משרד הפנים-מחוז הדרום
 20.08.2003
 נתקבל

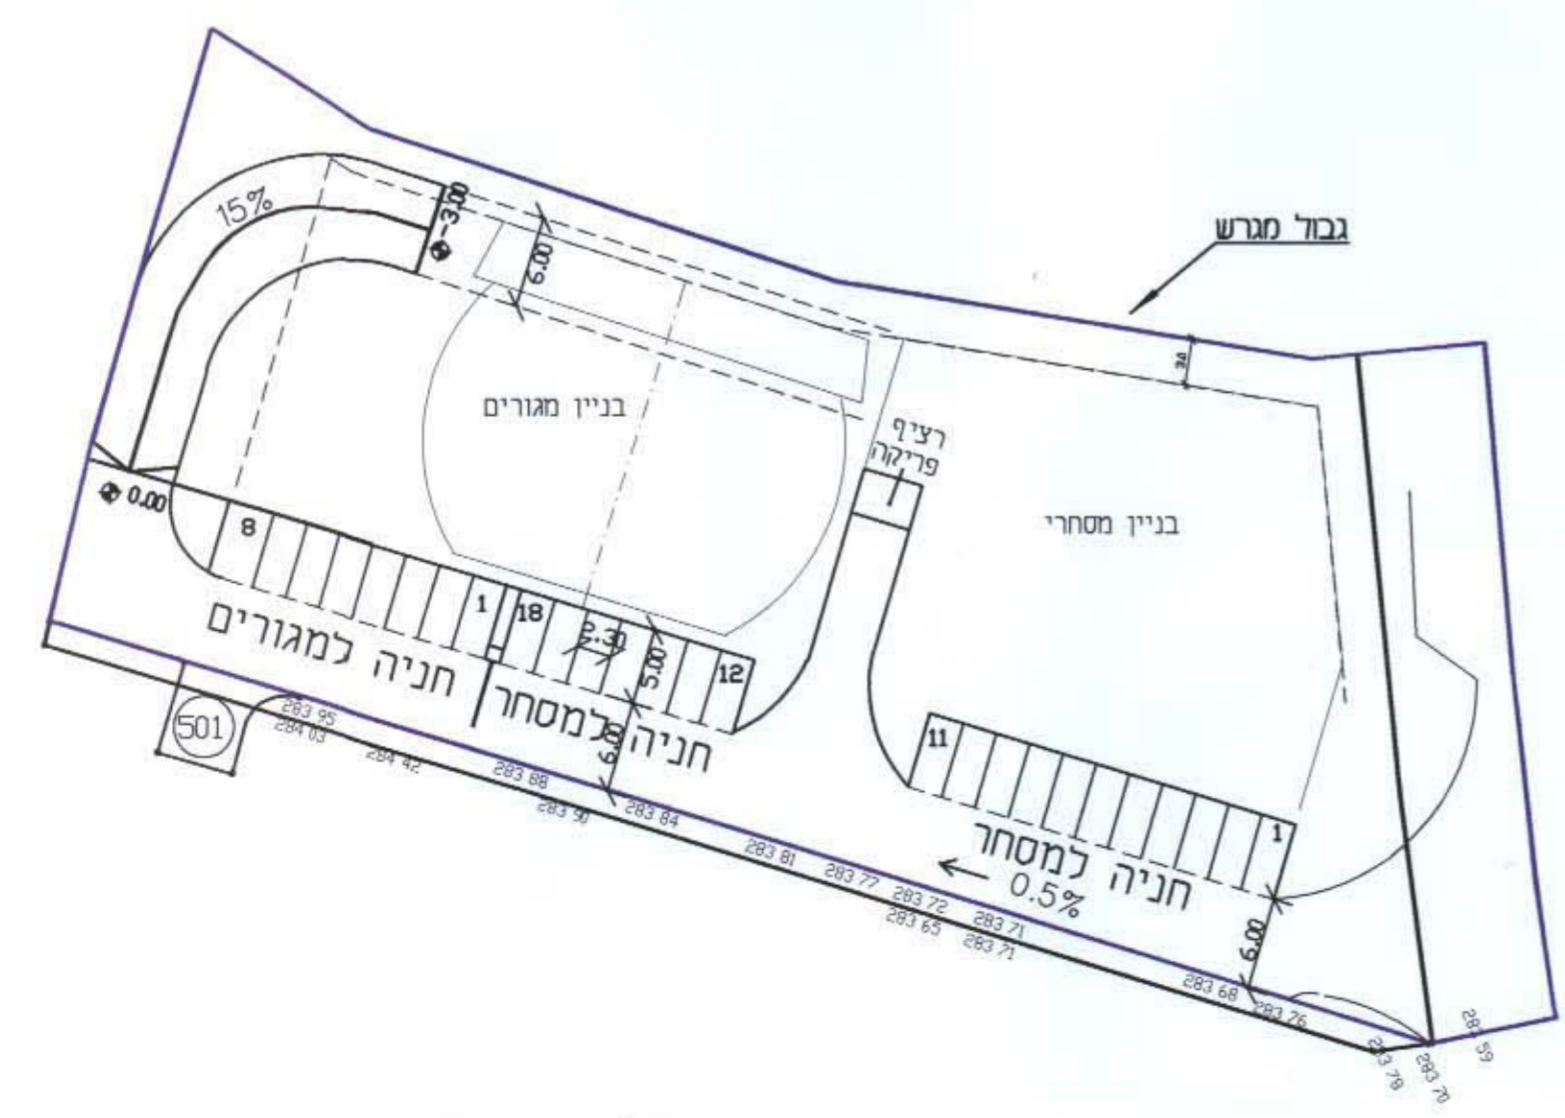

מפלים קרקע

משרד הפנים מחוז הדרום
 חוק התכנון והבניה תשכ"ח 1965
 אישור תכנית מס 501/א/ת.ג.ג.
 הועדה המחוזית לתכנון ולבניה החליטה
 ביום 20/8/03 לאשר את התכנית.
 הנכביל לנכביל
 יו"ר הועדה המחוזית

הודעה על אישור תכנית מס 501/א/ת.ג.ג.
 כורסמה בילקוט הפרסומים מס. 668-2
 ביום _____

תאריך	שניים	שרטט
17.06.02	עדכון ע"פ הגרות ועדה מחוזית	
31.12.01	עדכון ע"פ הגרות ועדה מחוזית	
15.11.01	עדכון ע"פ הגרות ועדה מחוזית	
6.07.00	עדכון	

לעיון בלבד	למכרז	לביצוע
<input checked="" type="checkbox"/>	<input type="checkbox"/>	<input type="checkbox"/>

סילבן רוטביץ' - הנדסת תחבורה ותנועה (1993) בע"מ
 רח קרליבך 27
 תל אביב 64730
 טל. 03-5627158, 5627160
 מ.ק.ט. 03-5625198
 רח יד חרצים 19
 ת.ד. 4166 ירושלים 91041
 טל. 02-6731459, 6716321
 מ.ק.ט. 02-6731436

שם התכנית: באר-שבע
 שכונה א' מרכז קפולן
 נספח תנועה מנחה לתל' מס' 75/107/03/5

חוק עבר:	החברה הכלכלית לפיתוח ב"ש
תיכנון: ג.ק.	שרטט: א.ד.
ביקר:	ק.מ.:
תאריך: 27.01.00	1:500
שם קובץ: R-668-2	668-2