


לשכת התכנון המחוזית
משרד הבנייה והערים
01 09 2003
נתקבל


נספח בינוי מנחה,
המחייב לגבי מיקומן של התוספות
לתכנית מפורמת מס' 10/211/03/5

המגיש: דניאל סבה, רח' לאה פורת א/26, נחל בקע, ב"ע


עורך התכנית: אדרי רבינוביץ ויקסור, רח' עבדת 12, ב"ע רשיון מס' 26019.

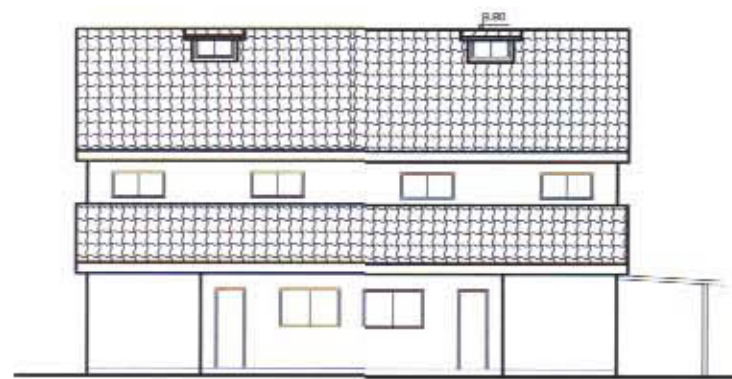


חזית קדמית בתנאי מימוש אופציה להרחבה עתידית
בתנאי הגדלת זכויות בניה בתכנית
קנ"מ 1:200

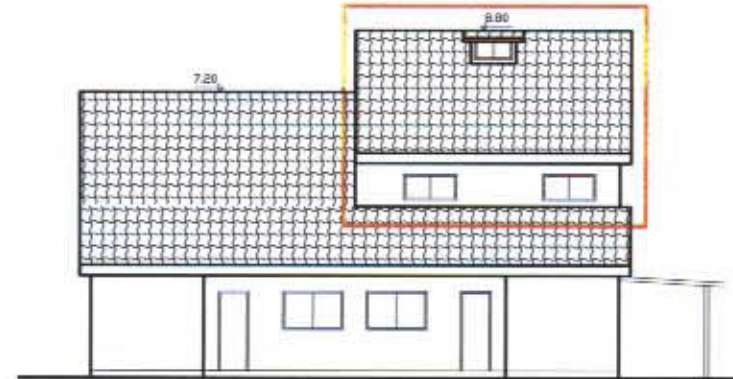


חזית קדמית קנ"מ 1:200

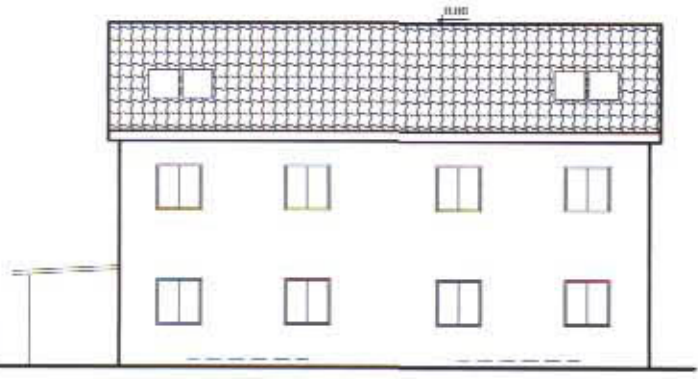


חזית אחורית בתנאי מימוש אופציה להרחבה עתידית
בתנאי הגדלת זכויות בניה בתכנית
קנ"מ 1:200

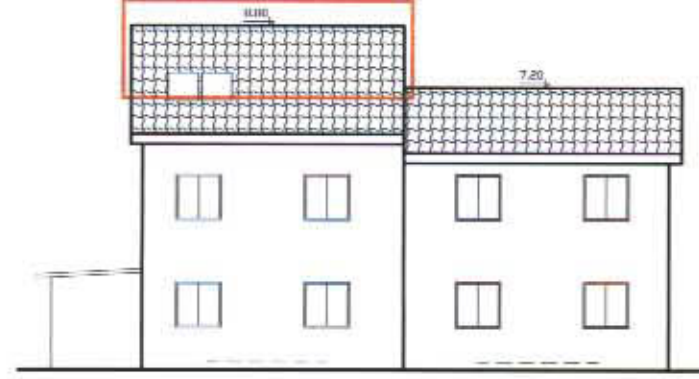


חזית אחורית קנ"מ 1:200

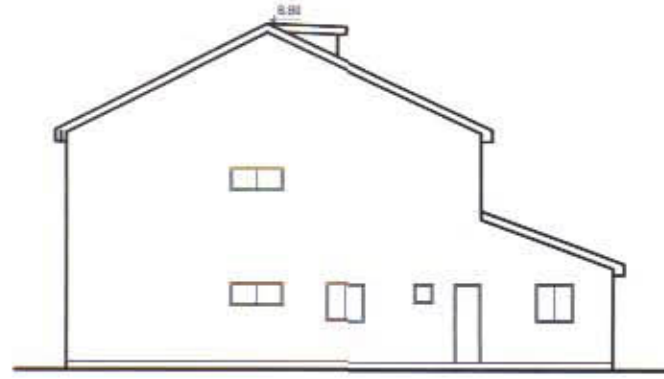


חזית צדדית בתנאי מימוש אופציה להרחבה עתידית
בתנאי הגדלת זכויות בניה בתכנית
קנ"מ 1:200

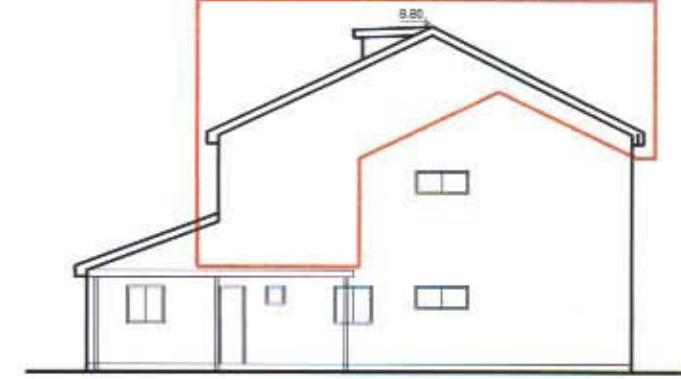


חזית צדדית עבור מגרש מס' 457A
קנ"מ 1:200

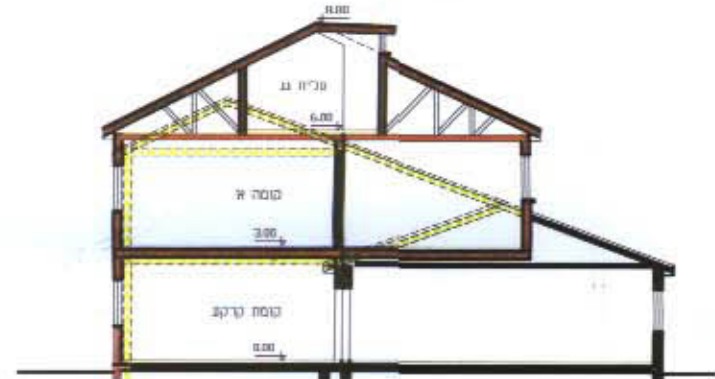


חזית א-א קנ"מ 1:200

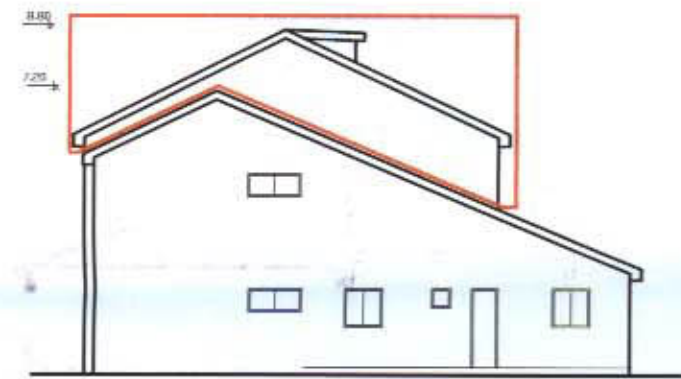

חזית צדדית עבור מגרש מס' 457B
קנ"מ 1:200

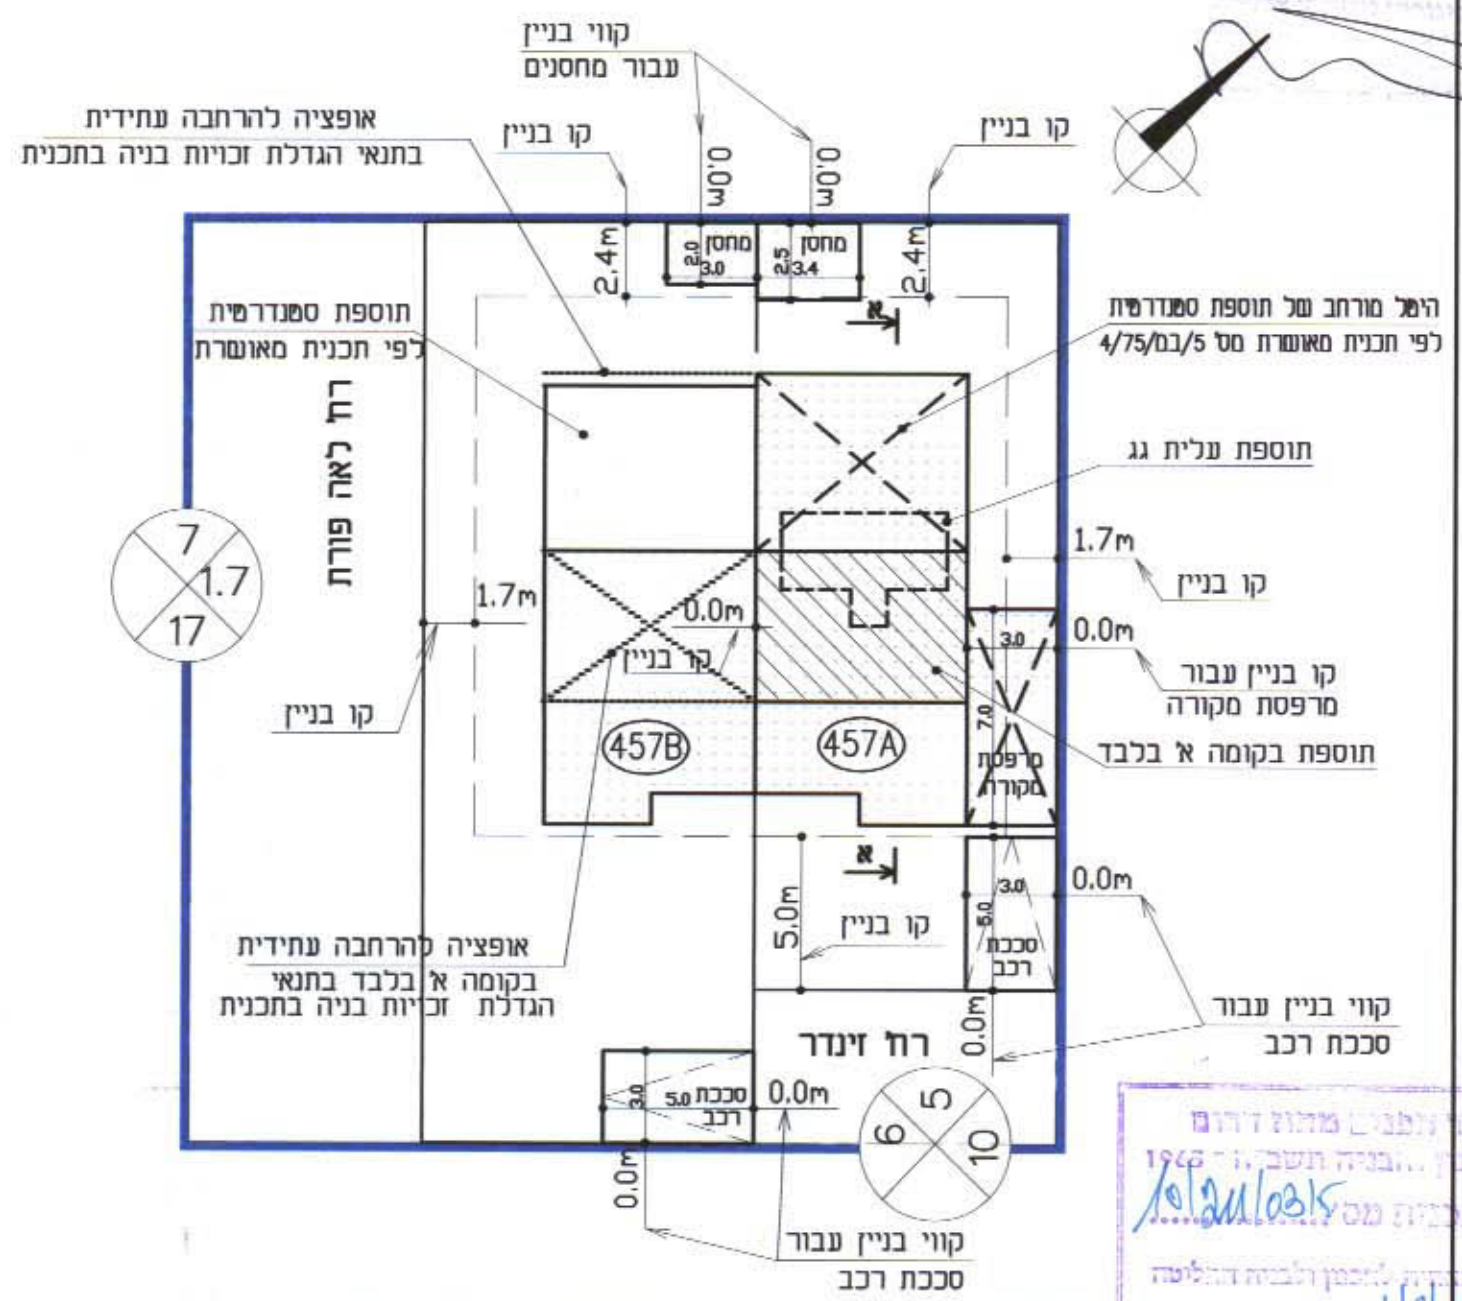

תכנית העמדה עבור מגרשים מס' 457A, 457B.
קנ"מ 1:250

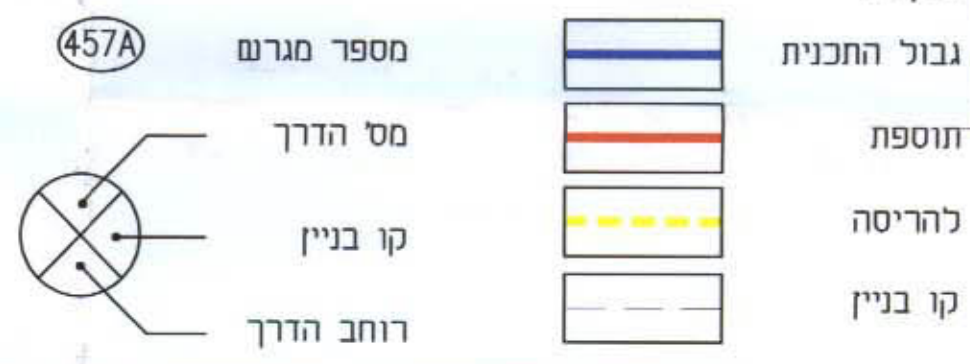

משרד הבנייה והערים
חוק התכנון והבניה תשכ"ז-1965
מילודי ועכבית מס' 10/211/03/5
העמדה להכנת תוכנית להבניה המלועה
ביום 10/10/03
האדריכל: אדרי רבינוביץ ויקסור
הנדסאי: דניאל סבה

במגרשים שלא נענו בהם זכויות הבניה, הנחיות לעניין מיקום התוספות בניה הינם בגדר הוראה מחייבת מבחינת עיצוב הבניה ומיקום התוספת, אך לא ניתן לבנות על פיהן שום אישורה של תכנית מפורמת נפרדת אשר תסדיר תוספת זכויות בניה.