





בניין 1
חזית צפונית קנ"מ 1:200

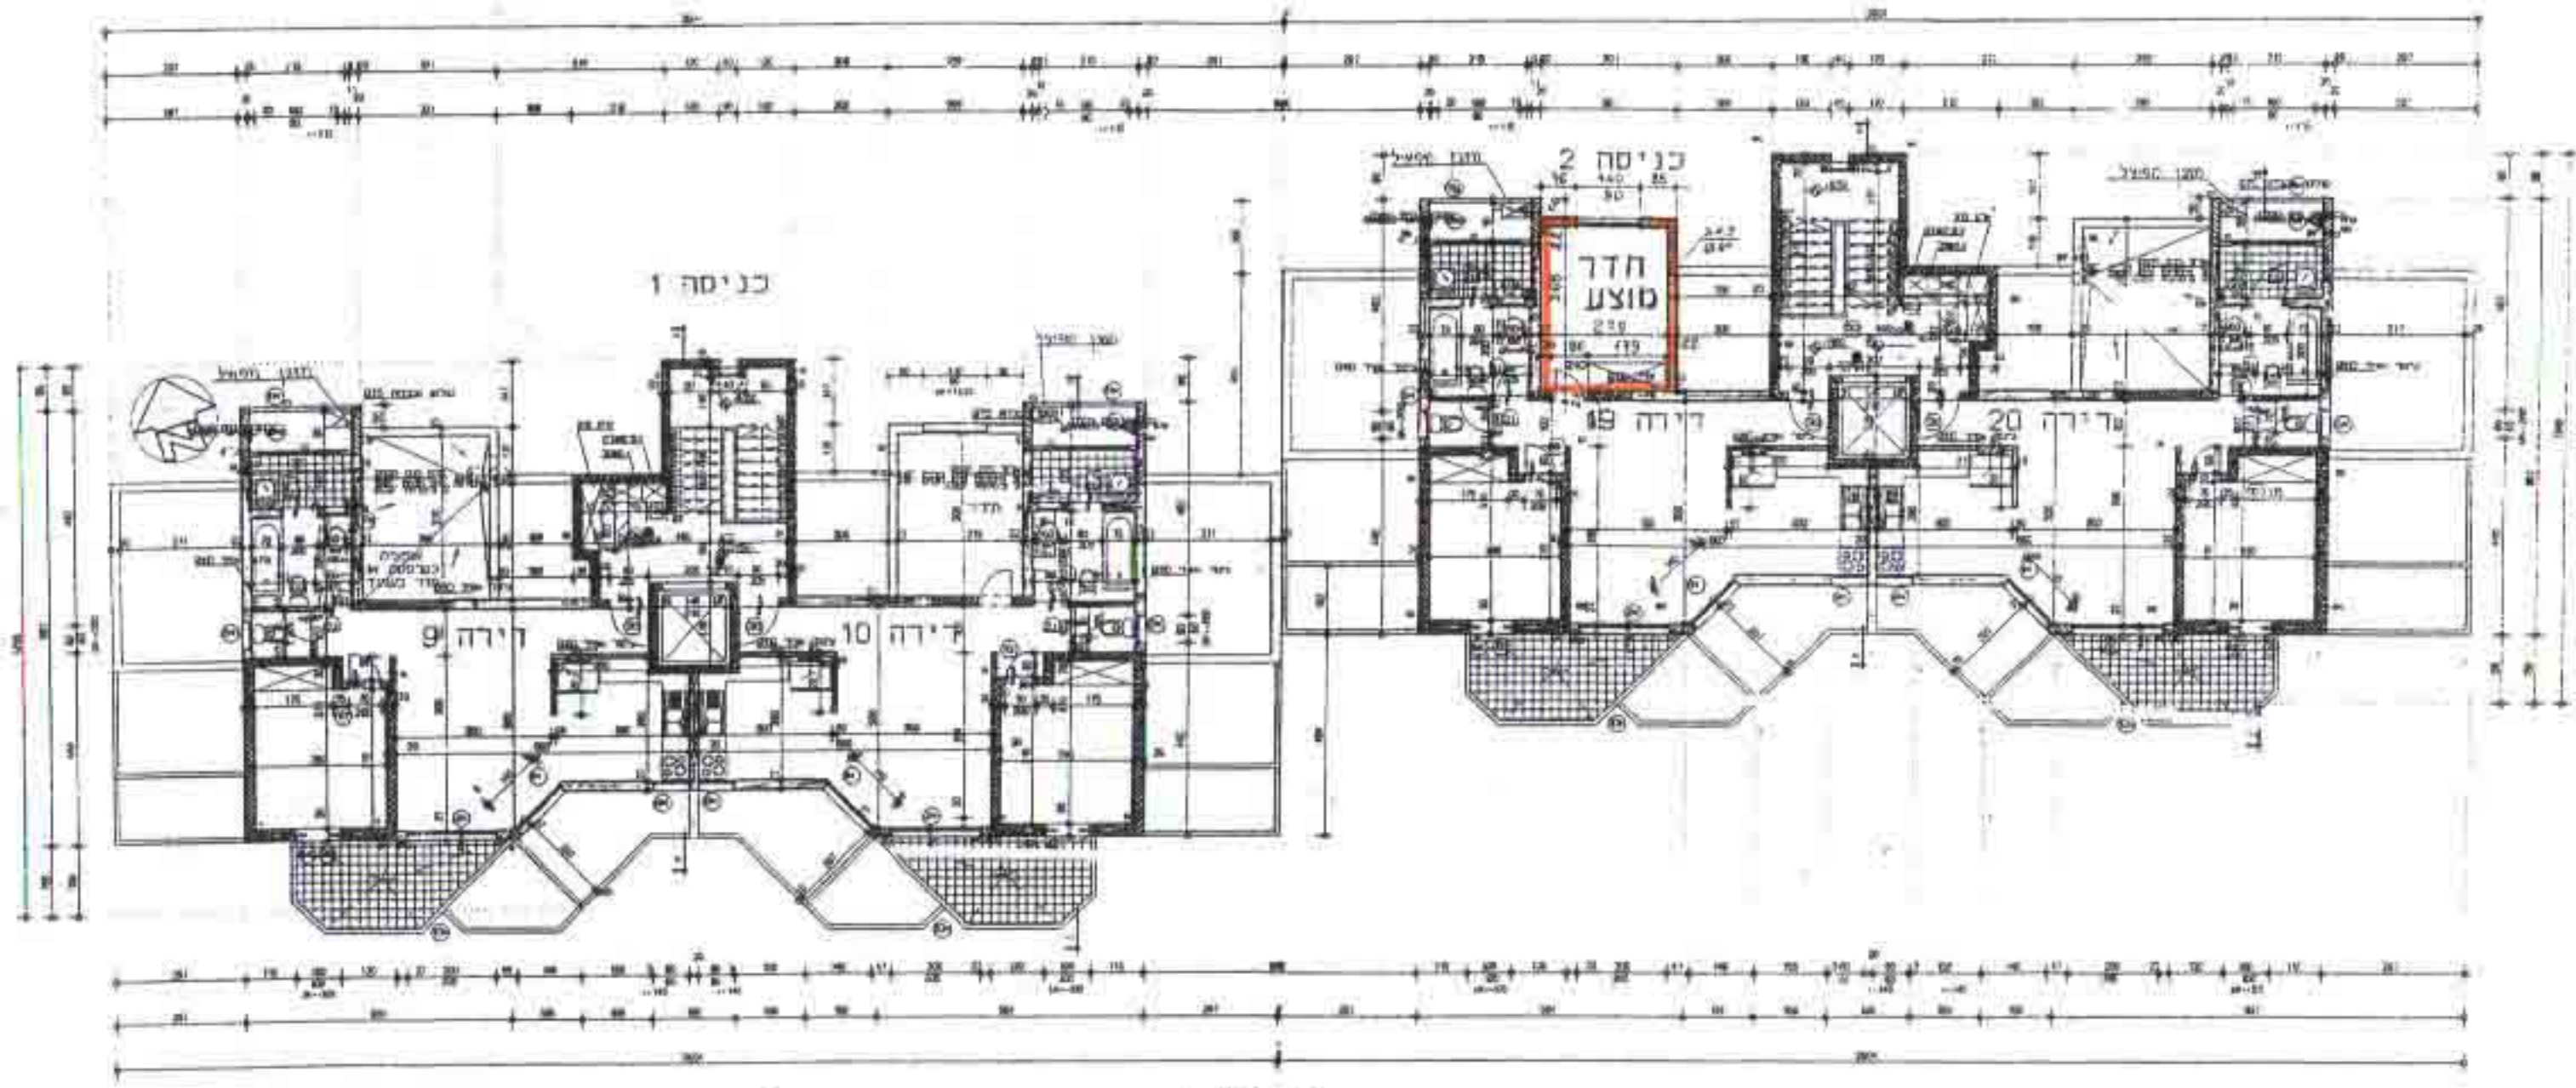

בניין 1
קומה ד קנ"מ 1:200

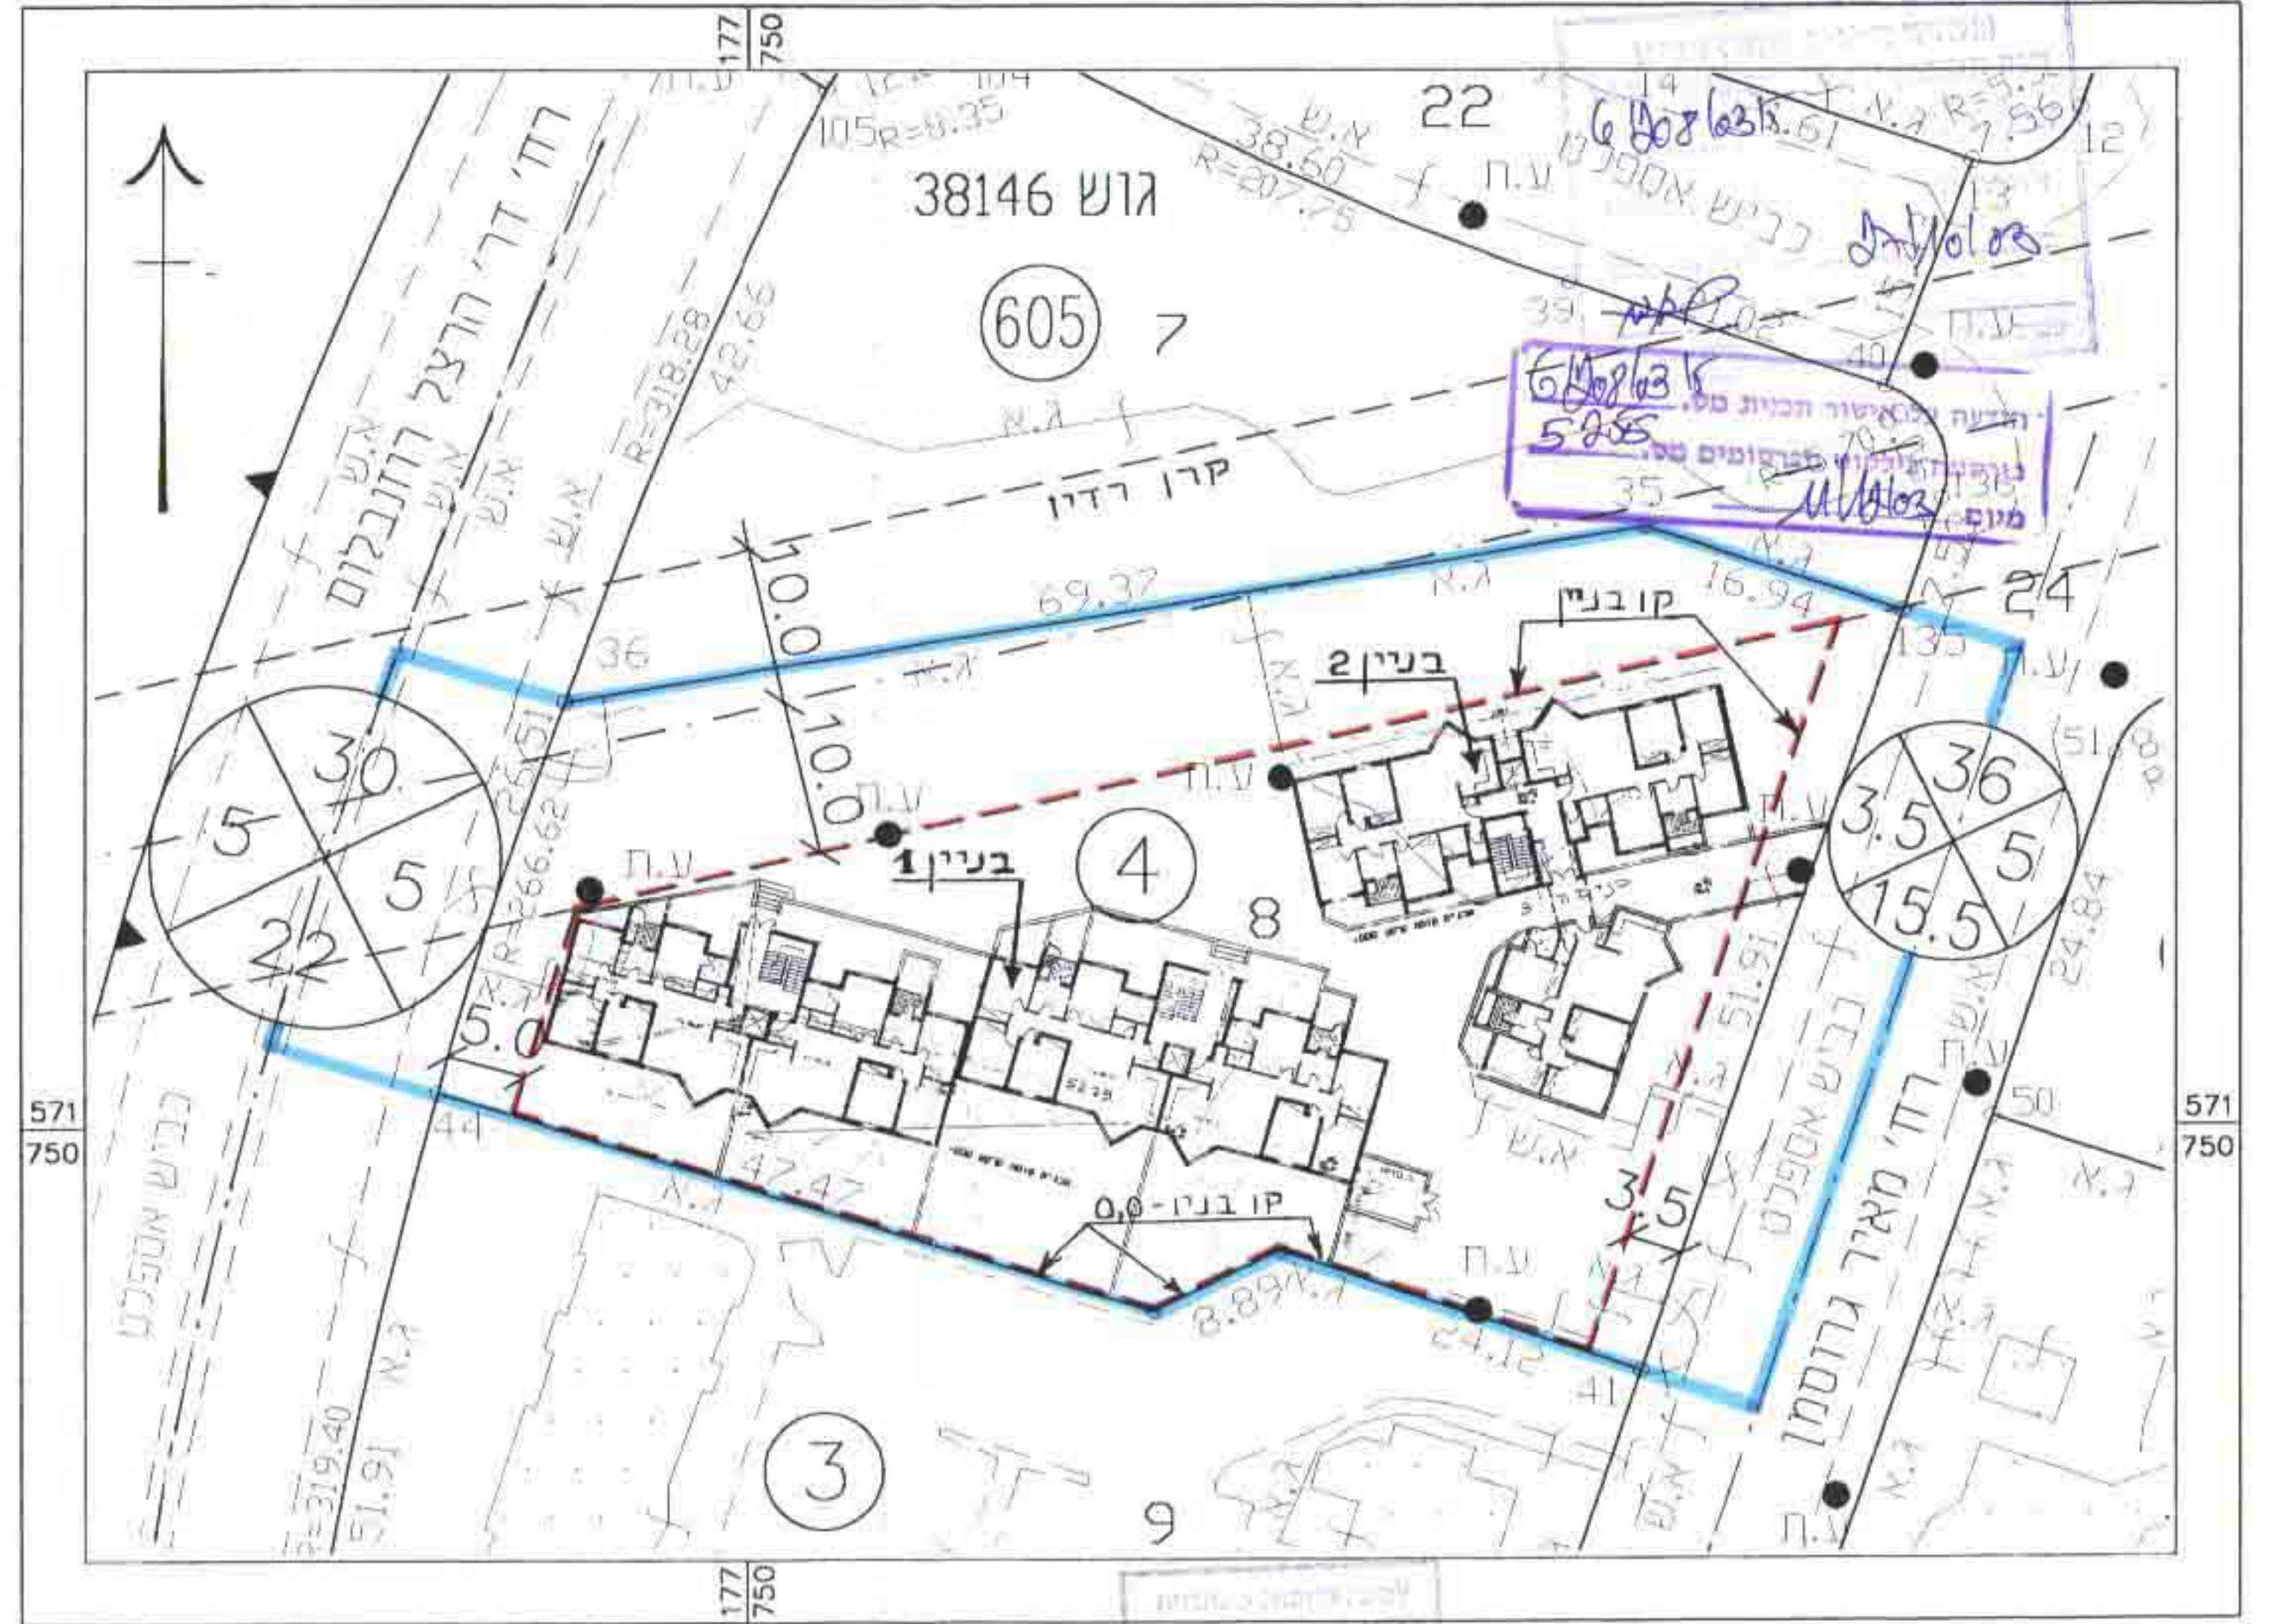

תרשים המגרש קנ"מ 1:500

מגיש התכנית: סנדלר דוד
רח' מאיר גרוסקין, 23/19, ב"ש

עורך התכנית: אדריכלית - נטליה ליפובצקי
רח' חטיבה שמונה, 17/9, ב"ש
טל: 08-6104872; 70, 054-474557

נספח בינוי מנחה
לתכנית מס' 6/208/03/5
ומחייב מבחינת מיקום
וגודל התוספת בלבד