


נספח בינוי מנחה,
המחייב לגבי מיקומן של התוספות
והיטל מורחב של תוספת סמנדרטית לפי תכנית מאושרת,
עבור מגרשים מס' 237B, 185B, 33B
לתכנית מפורשת מס' 7/209/03/5

המגישים: גרמן איגור ולדיסל, רח' אבידוב 20, שכל נחל עשן, ב"ש.
עורך התכנית: אדרי רבינוביץ ויקסוד, רח' עבדה 12, ב"ש.




חזית קדמית בתנאי מימון אופציה להרחבה עתידית
בתנאי הגדלת זכויות בניה בתכנית
ק"מ 1:100

חזית קדמית ק"מ 1:100

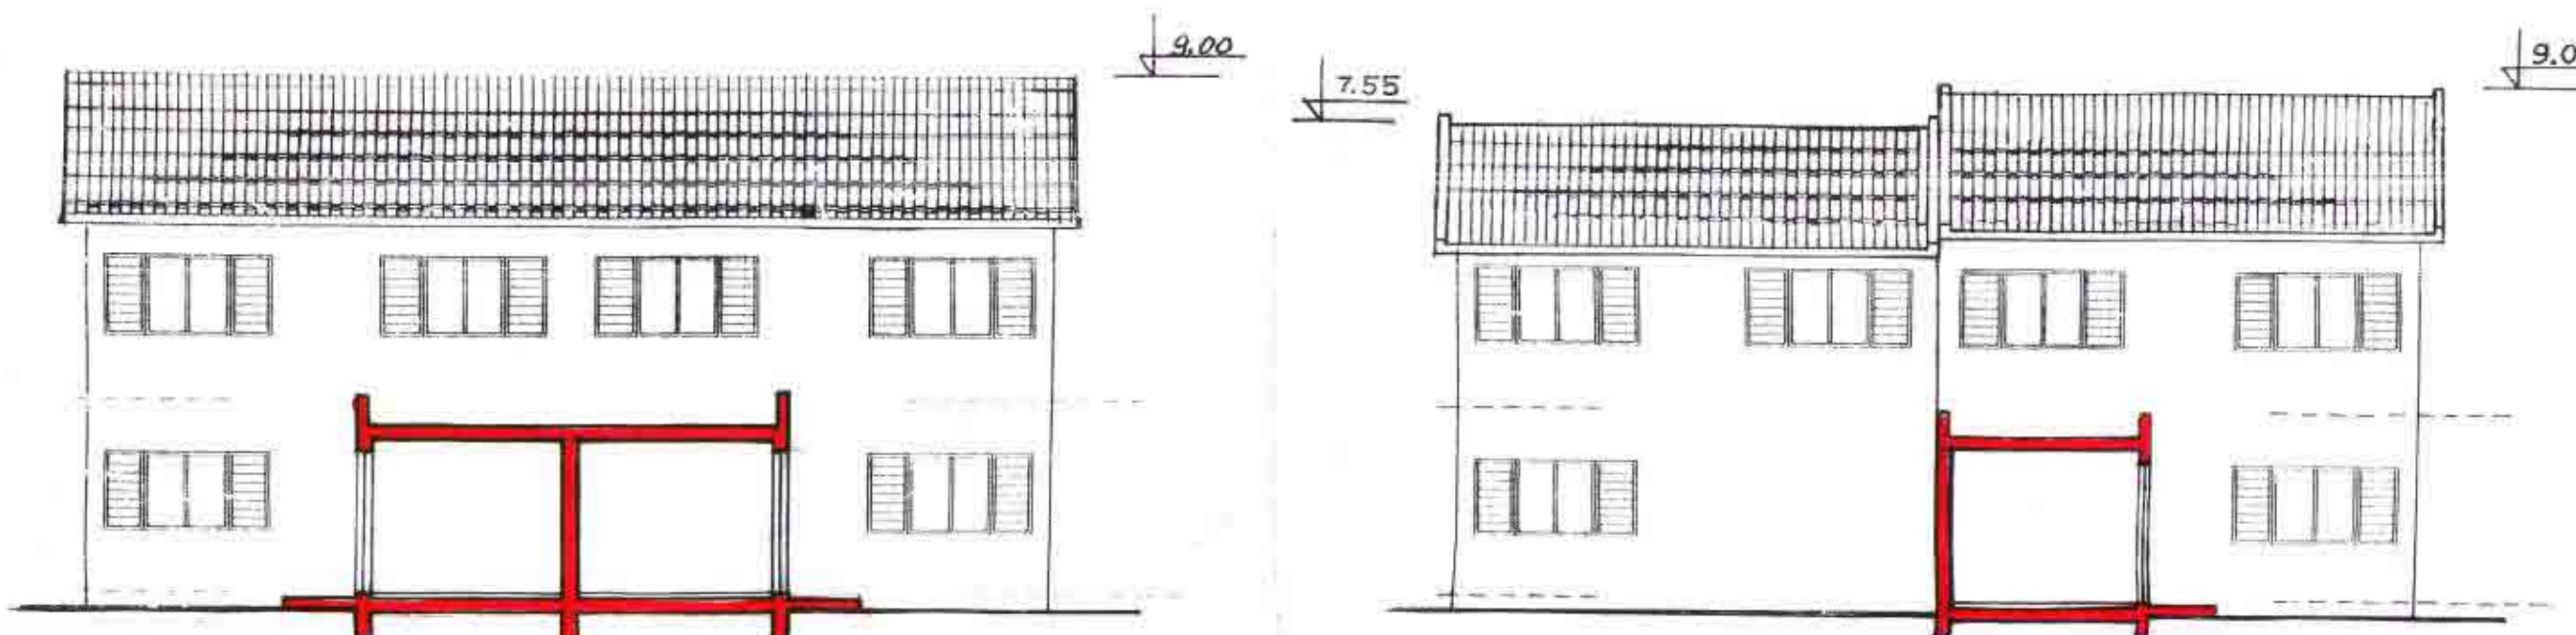


חזית אחורית בתנאי מימון אופציה להרחבה עתידית
בתנאי הגדלת זכויות בניה בתכנית
ק"מ 1:100

חזית אחורית ק"מ 1:100

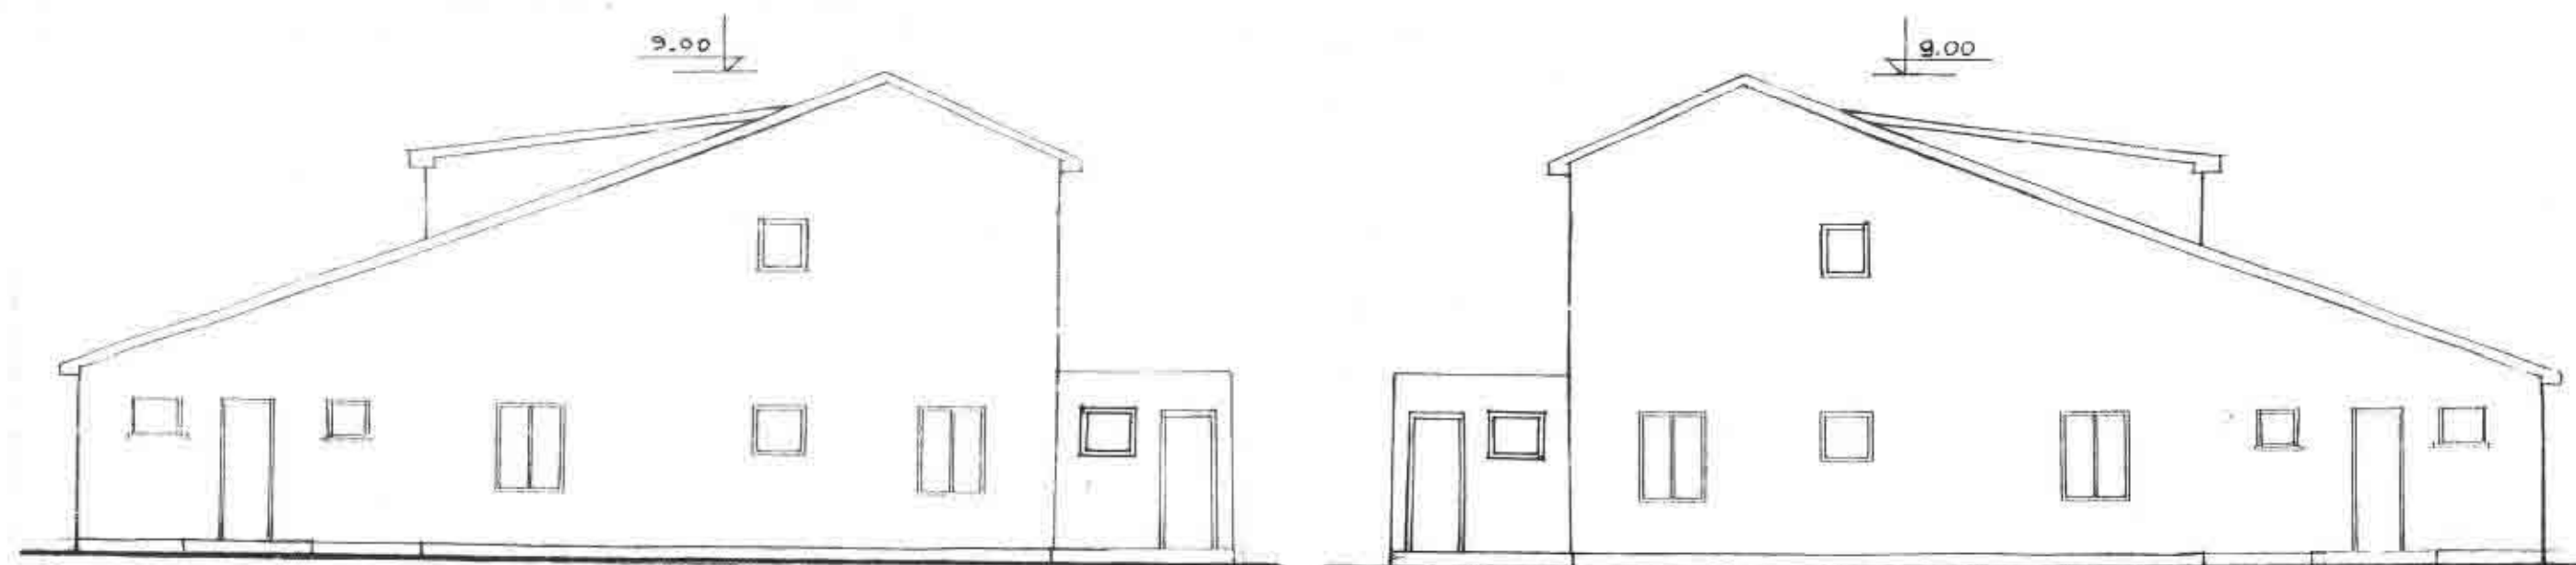


חזית צדדית בתנאי מימון אופציה להרחבה עתידית
בתנאי הגדלת זכויות בניה בתכנית
ק"מ 1:100


חזית צדדית עבור מגרשים מס' 237B, 185B, 33B
ק"מ 1:100

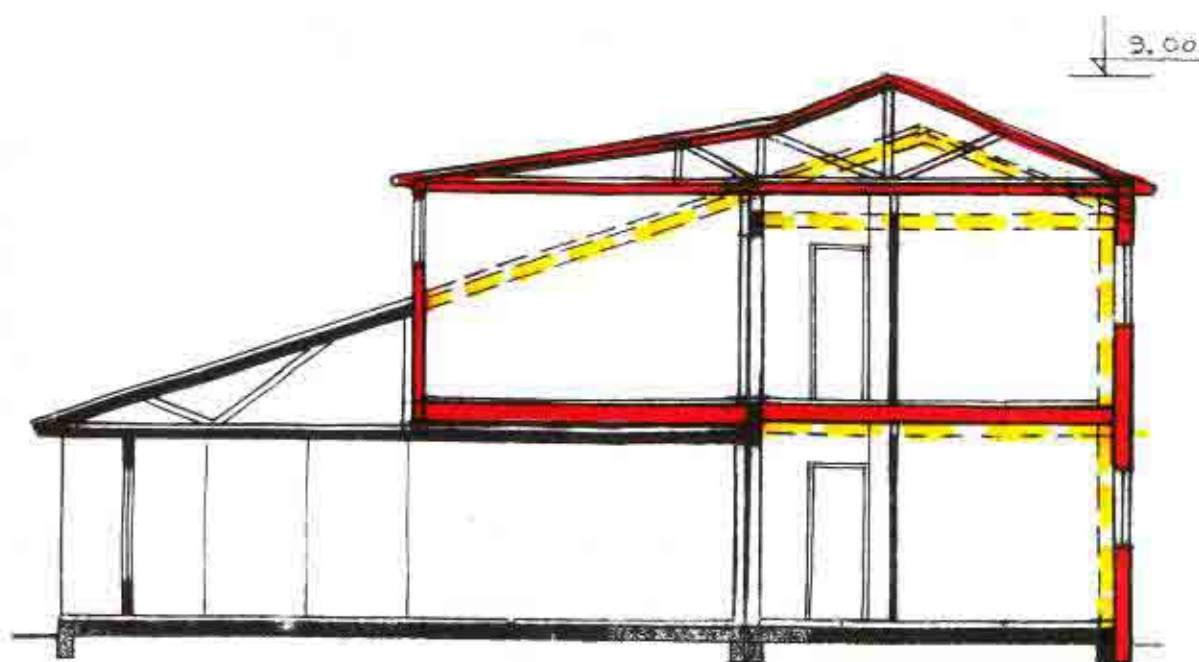


חתך א-א ק"מ 1:100

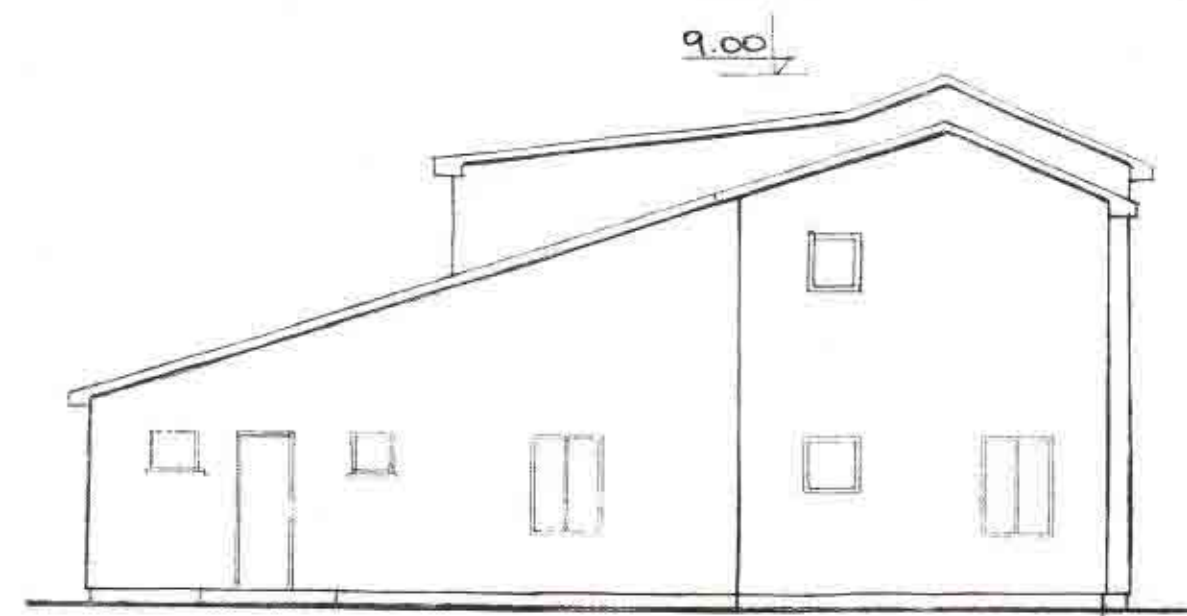

חזית צדדית עבור מגרשים מס' 237A, 185A, 33A
ק"מ 1:100

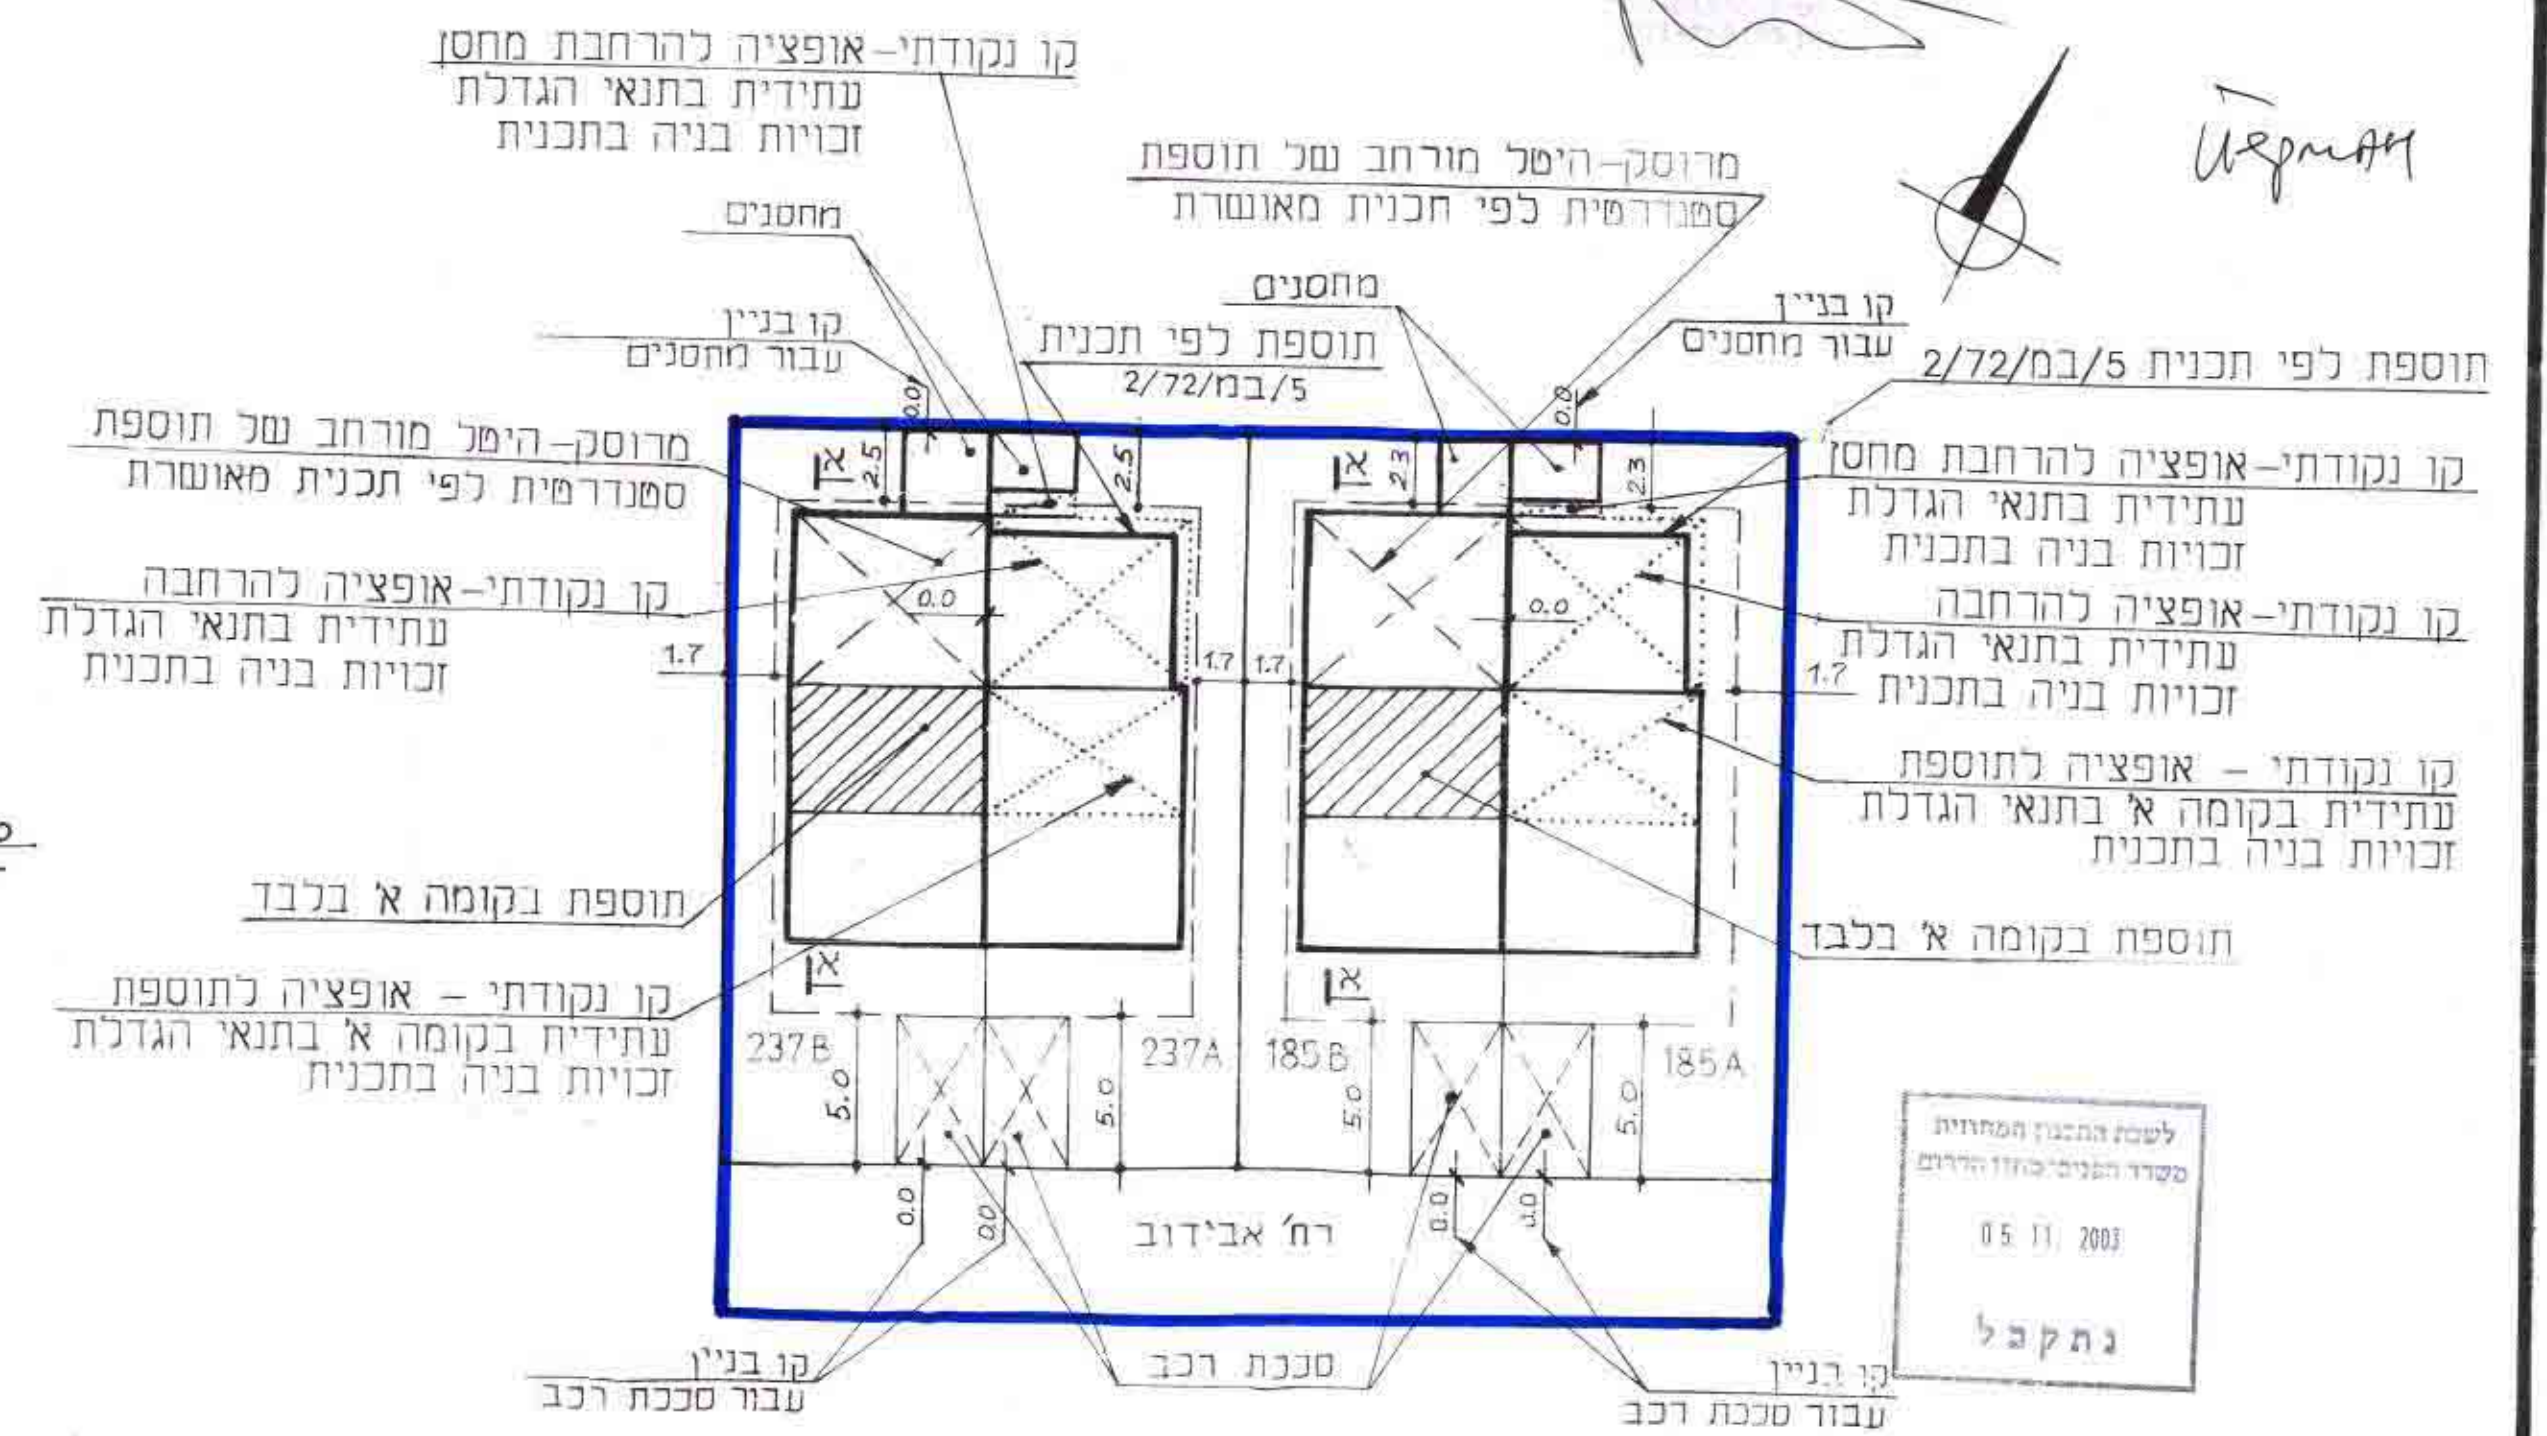

תכנית העמדה עבור מגרשים מס' 237B, 237A, 185B, 185A
ק"מ 1:250

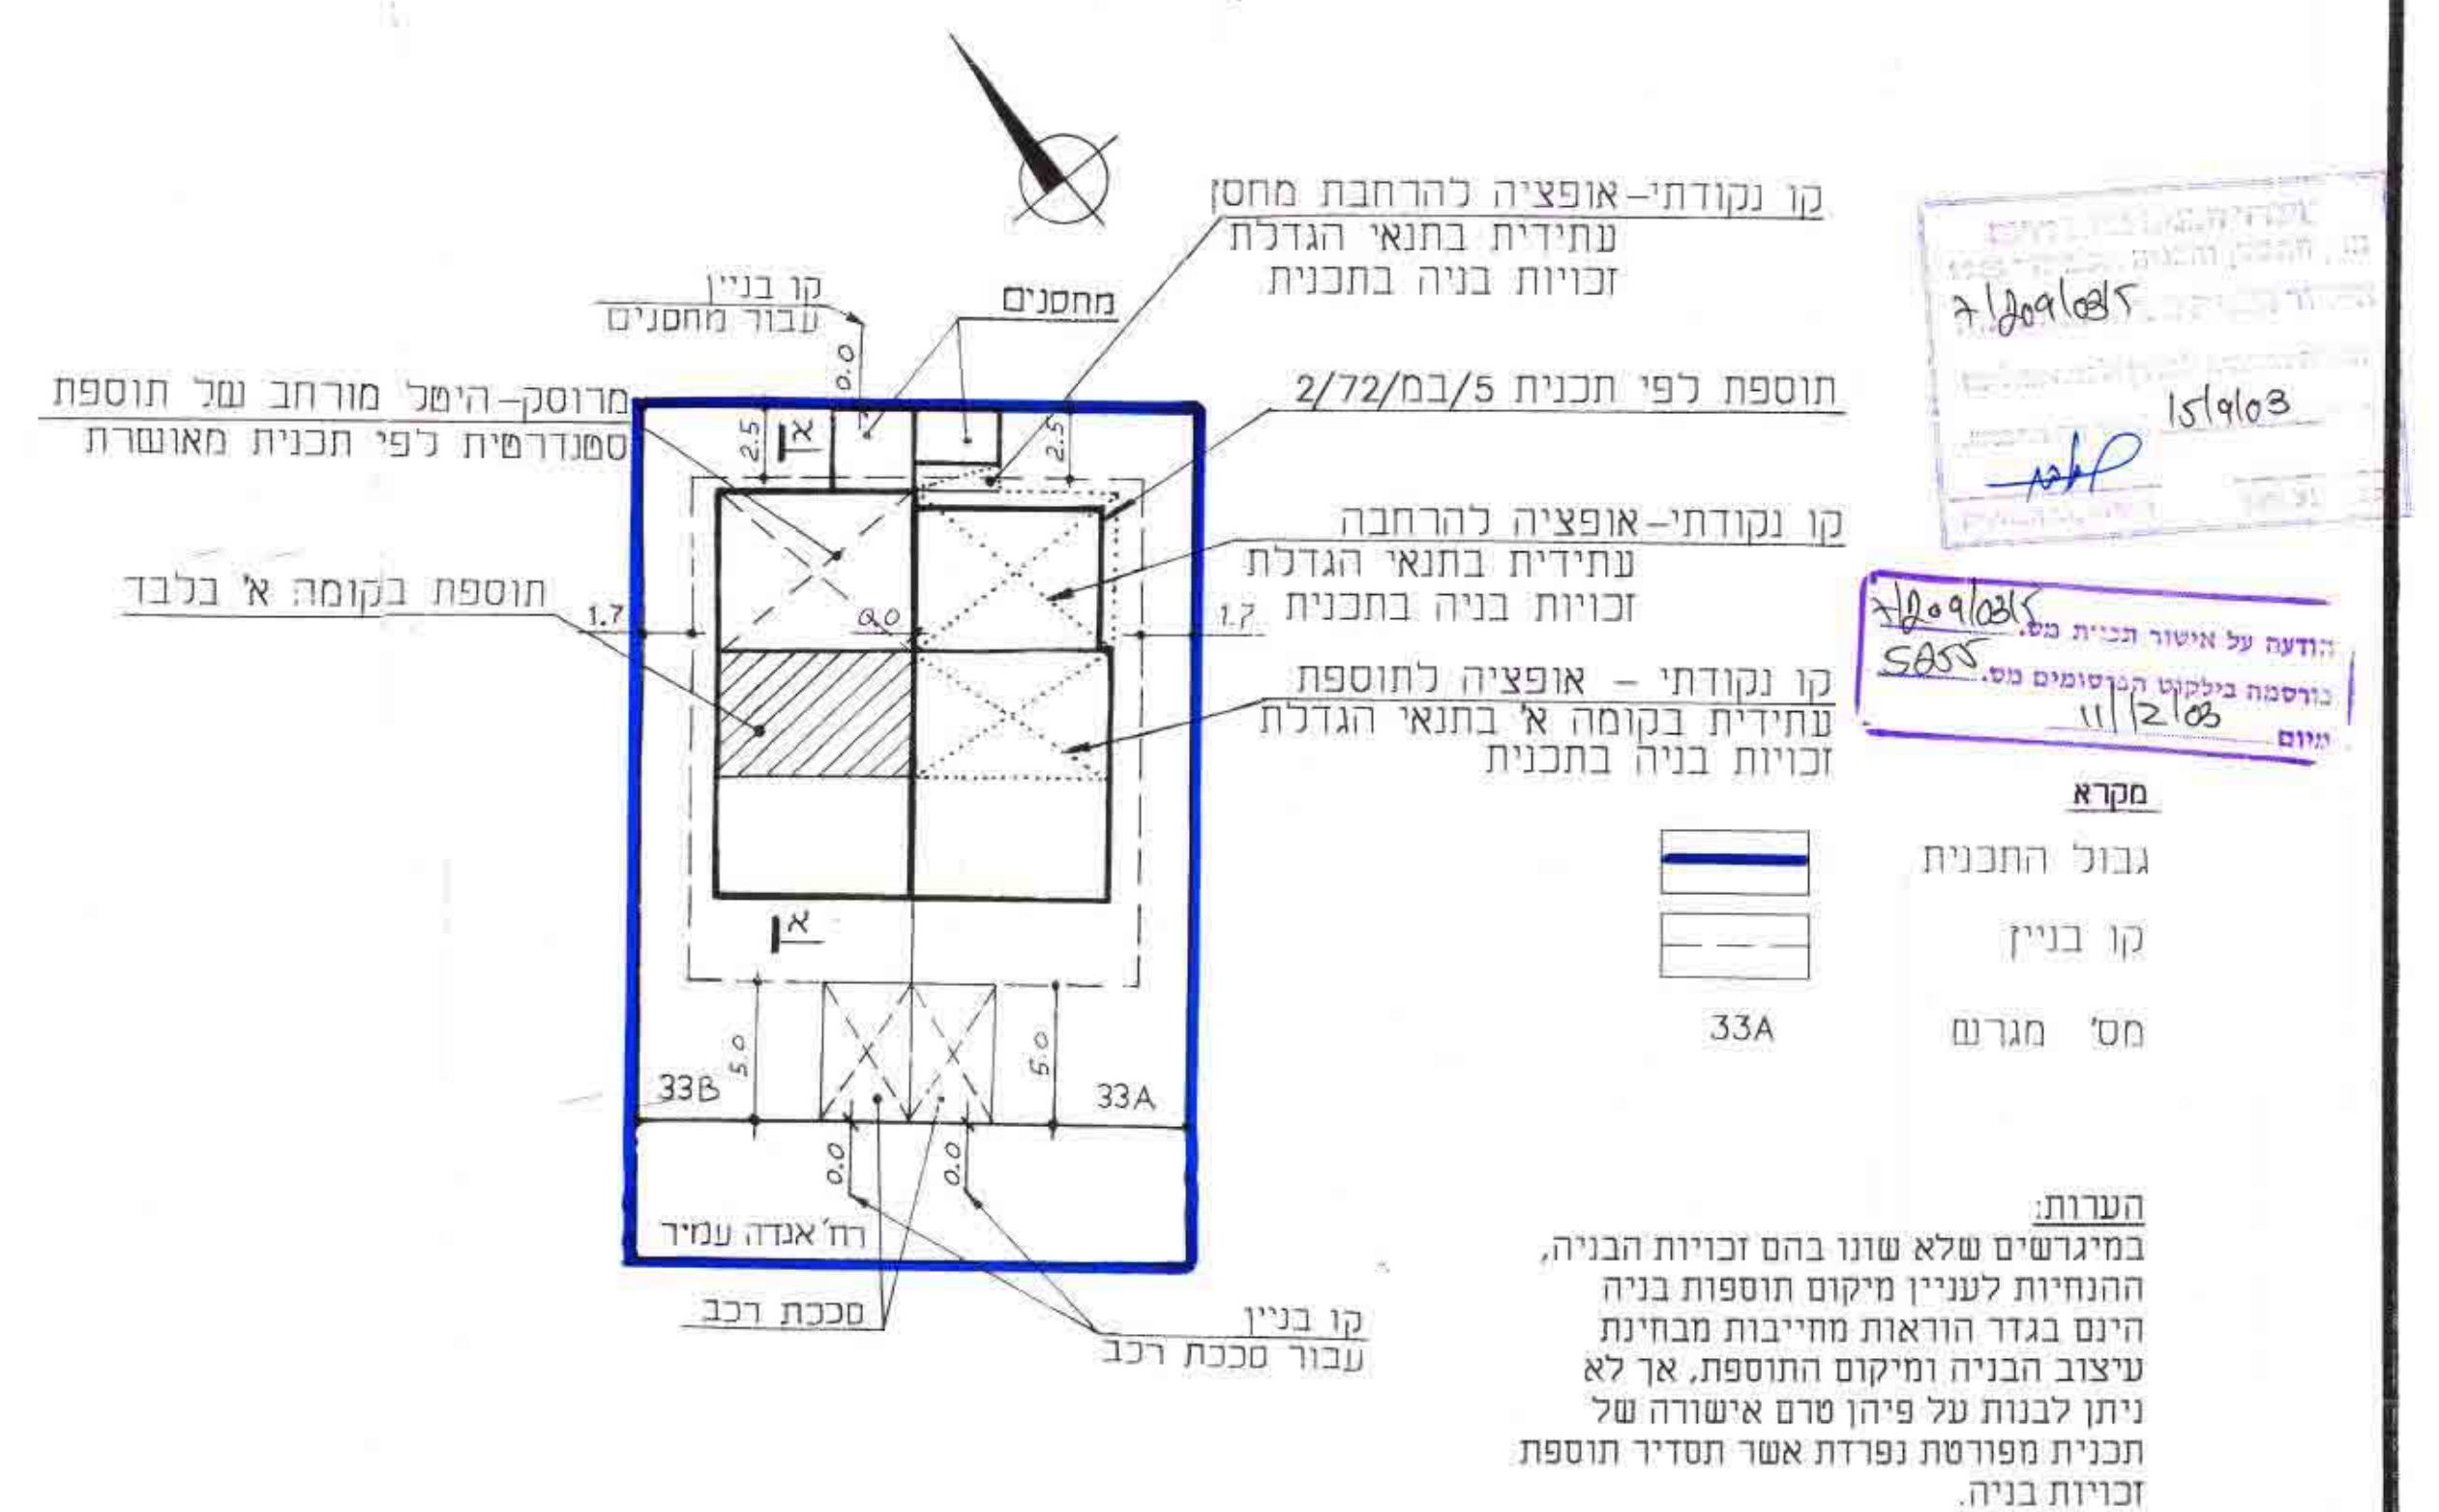

תכנית העמדה עבור מגרשים מס' 33B, 33A
ק"מ 1:250