



חזית א-א 1:200

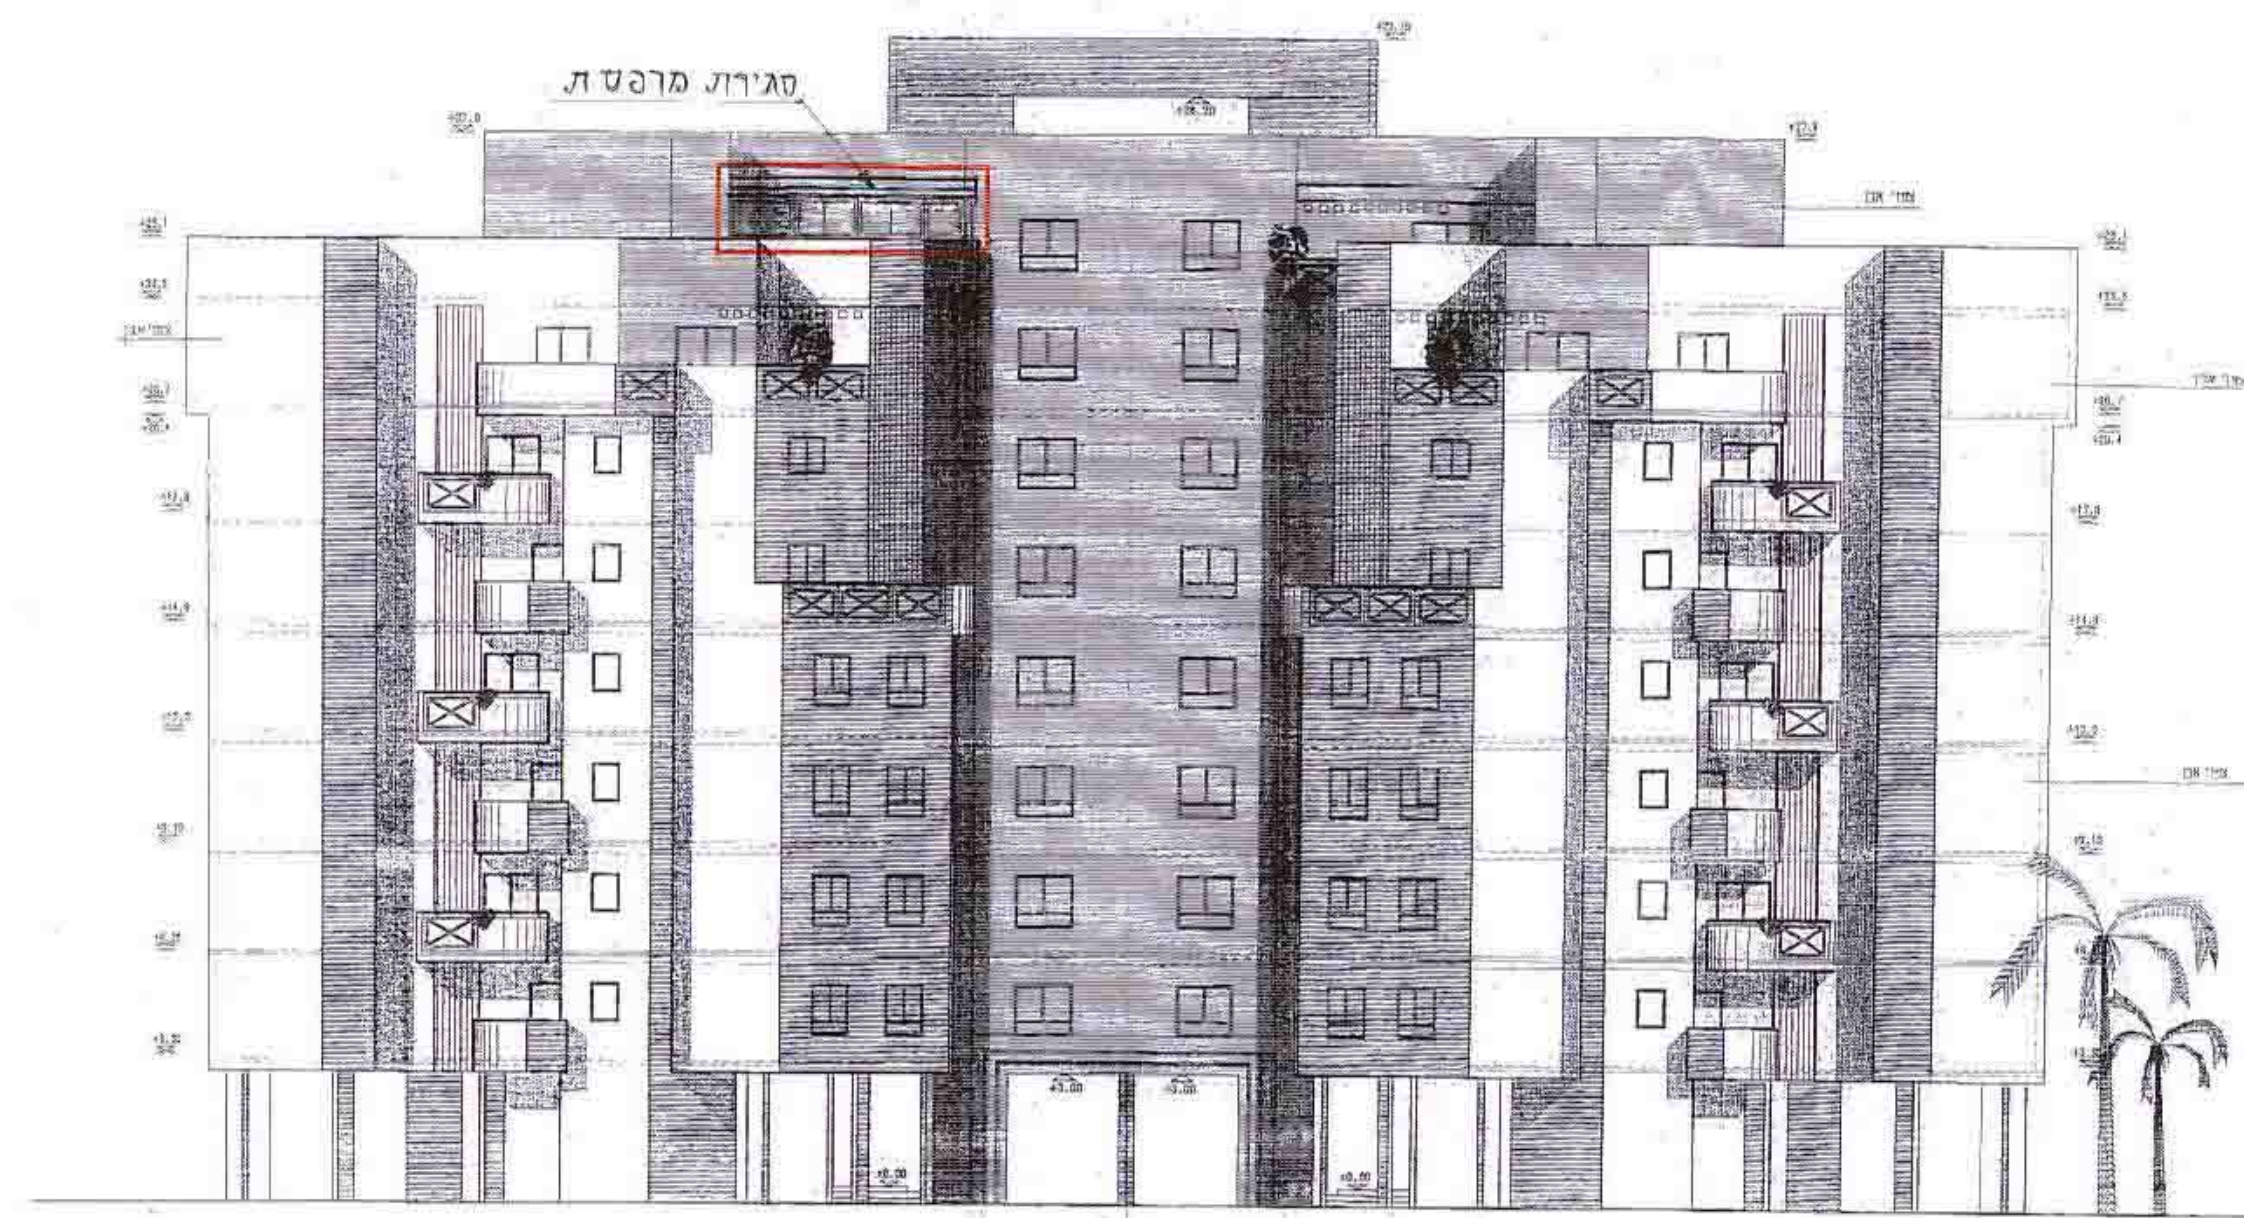

חזית אחורית 1:200

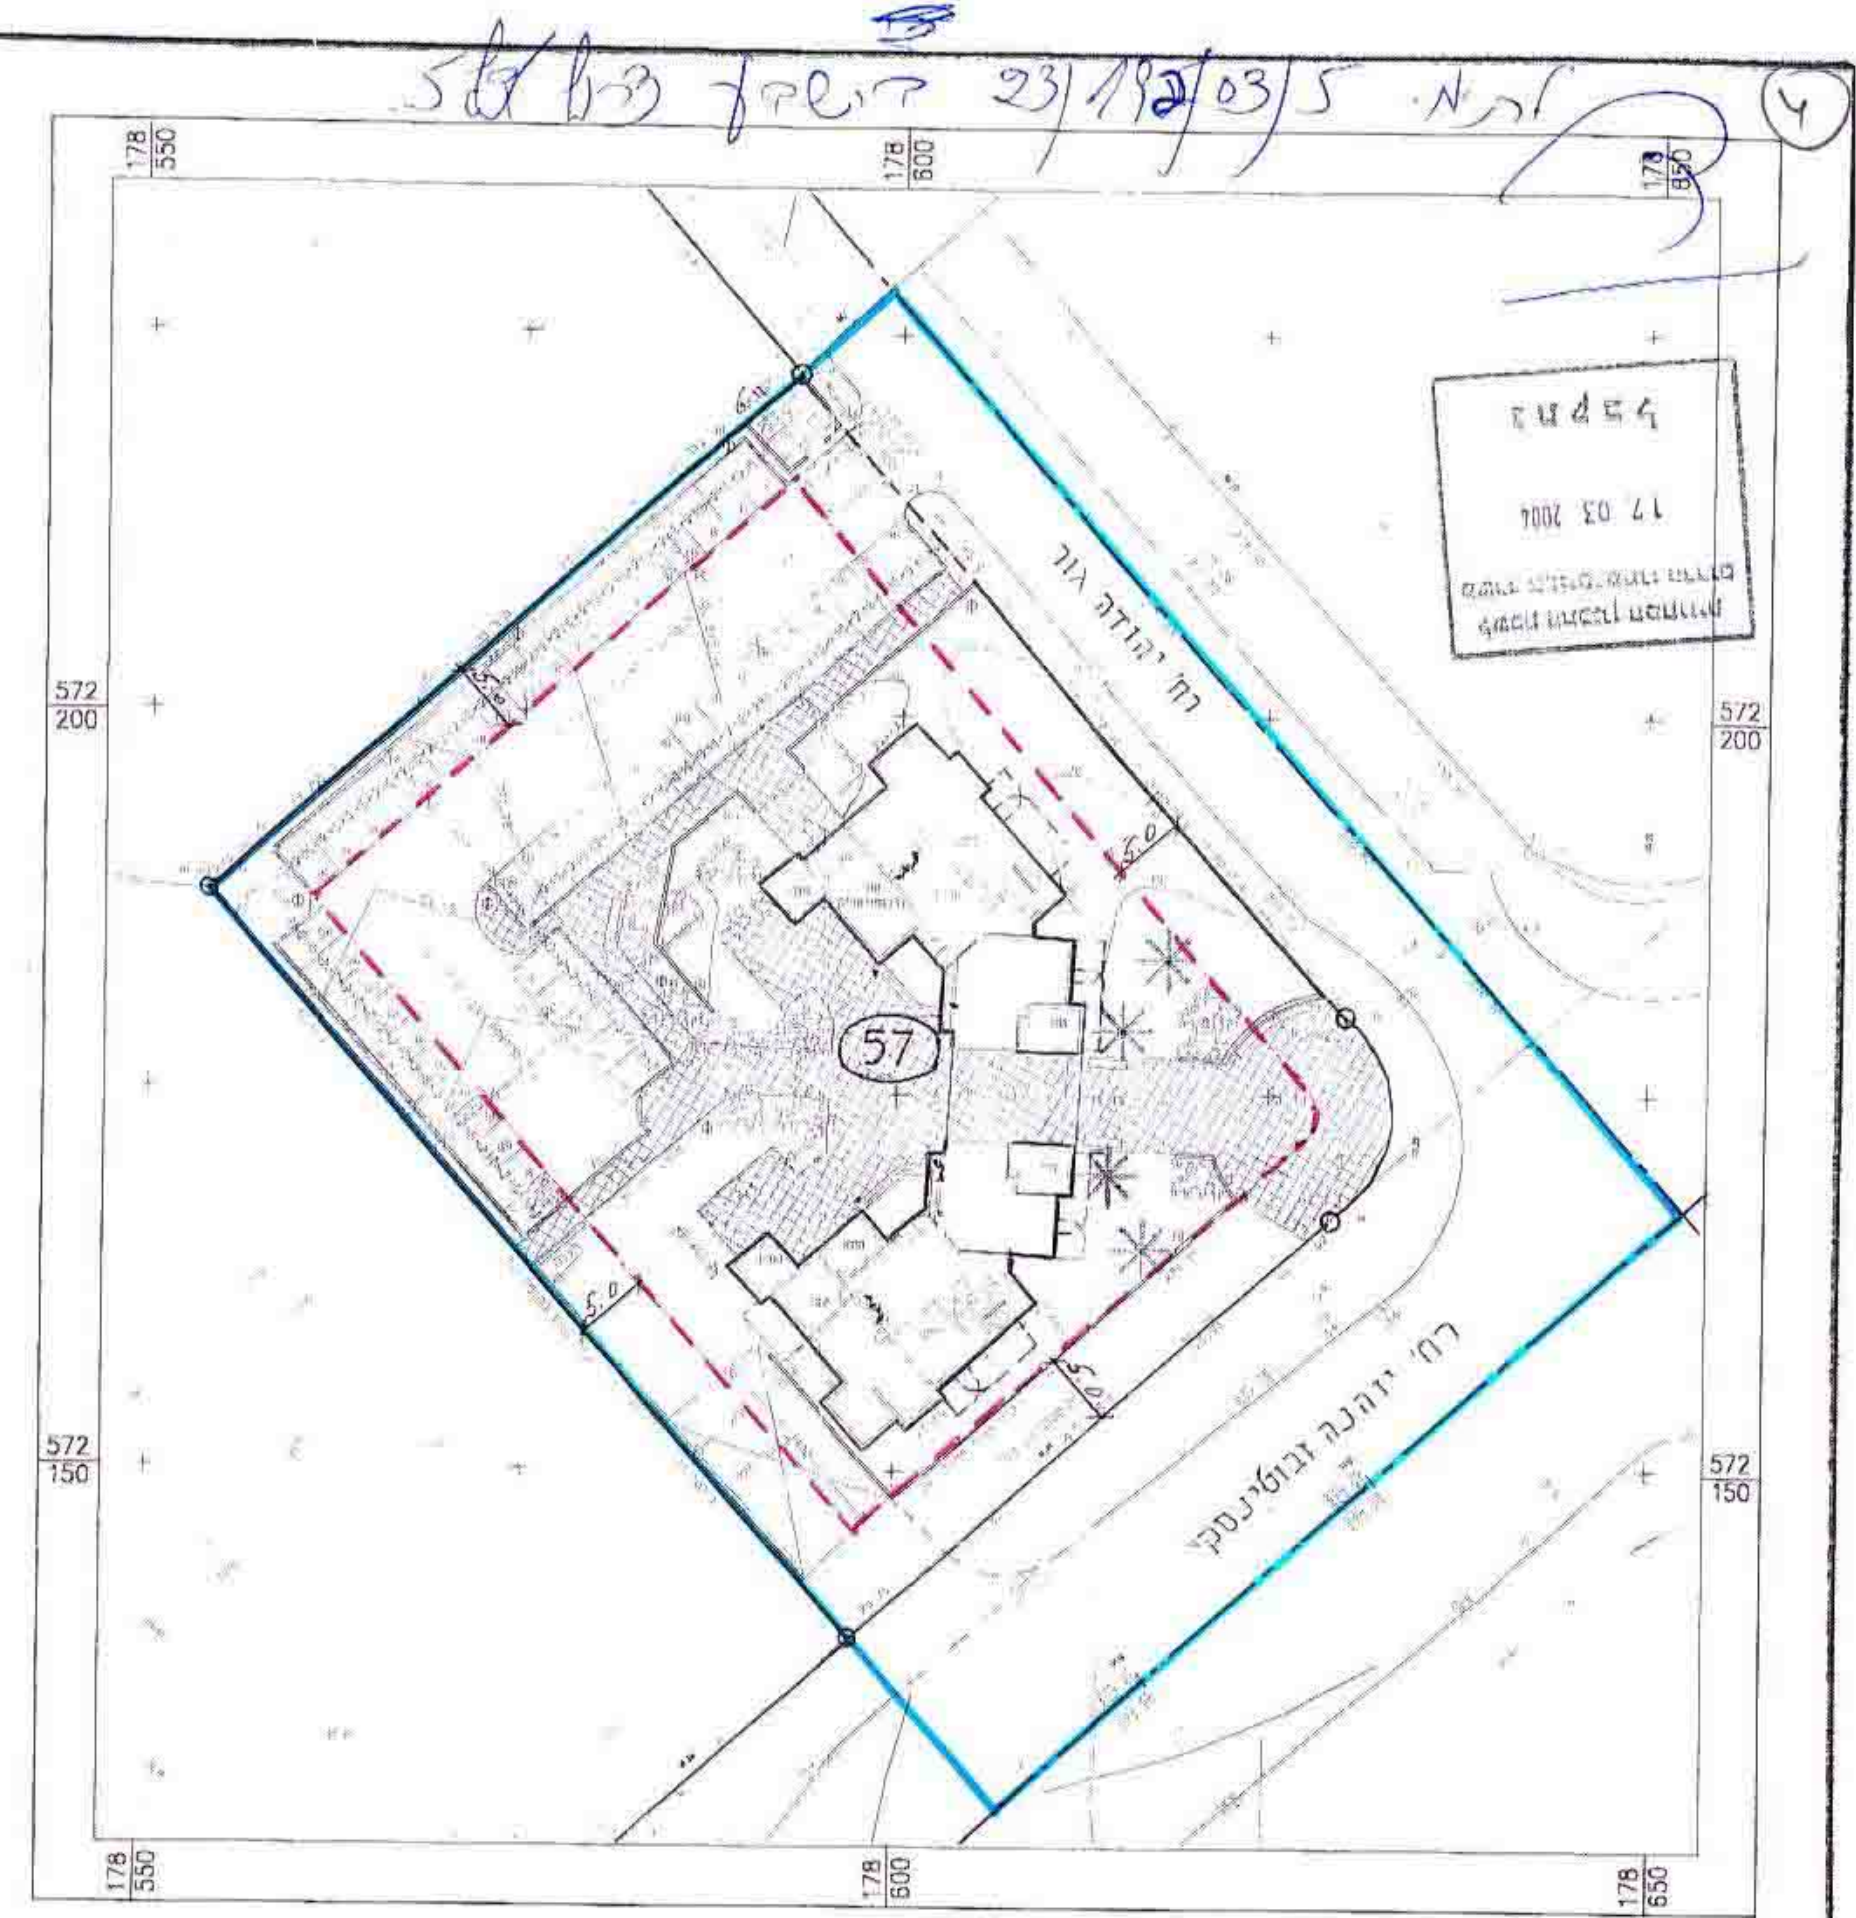

תרשים המגרש 1:500

נאוד-יחול ומודע מקרקעין ונכסים ביים
אימת אישור
אשרה לתוקף ע"י ועדה
ס"ס
חתימה

העשרה הממשלית מס' 1740
ועדה המבטח הממשלית
מס' 23/192/03/5


נספח בינוי מנחה
לתכנית מס' 23/192/03/5
ומחייב מבחינת מיקום
התוספת בלבד

מקרא:


- גבול התכנית
- קו בנין
- בניה קיימת
- בניה חדשה
- מוקד הנוספת
- גז ש"נוי בחזית

מגיש התכנית:
זילברמן יאן
שד' יוגה ז'בוטינסקי, 20/21, כ"ש
לימבצקי נטליה
א"ת תל אביב
104717


עורך התכנית:
אדריכלית - נטליה ליפובצקי
רח' חטיבה שמונה, 17/9, כ"ש
מל: 08-6104872; 054-474557

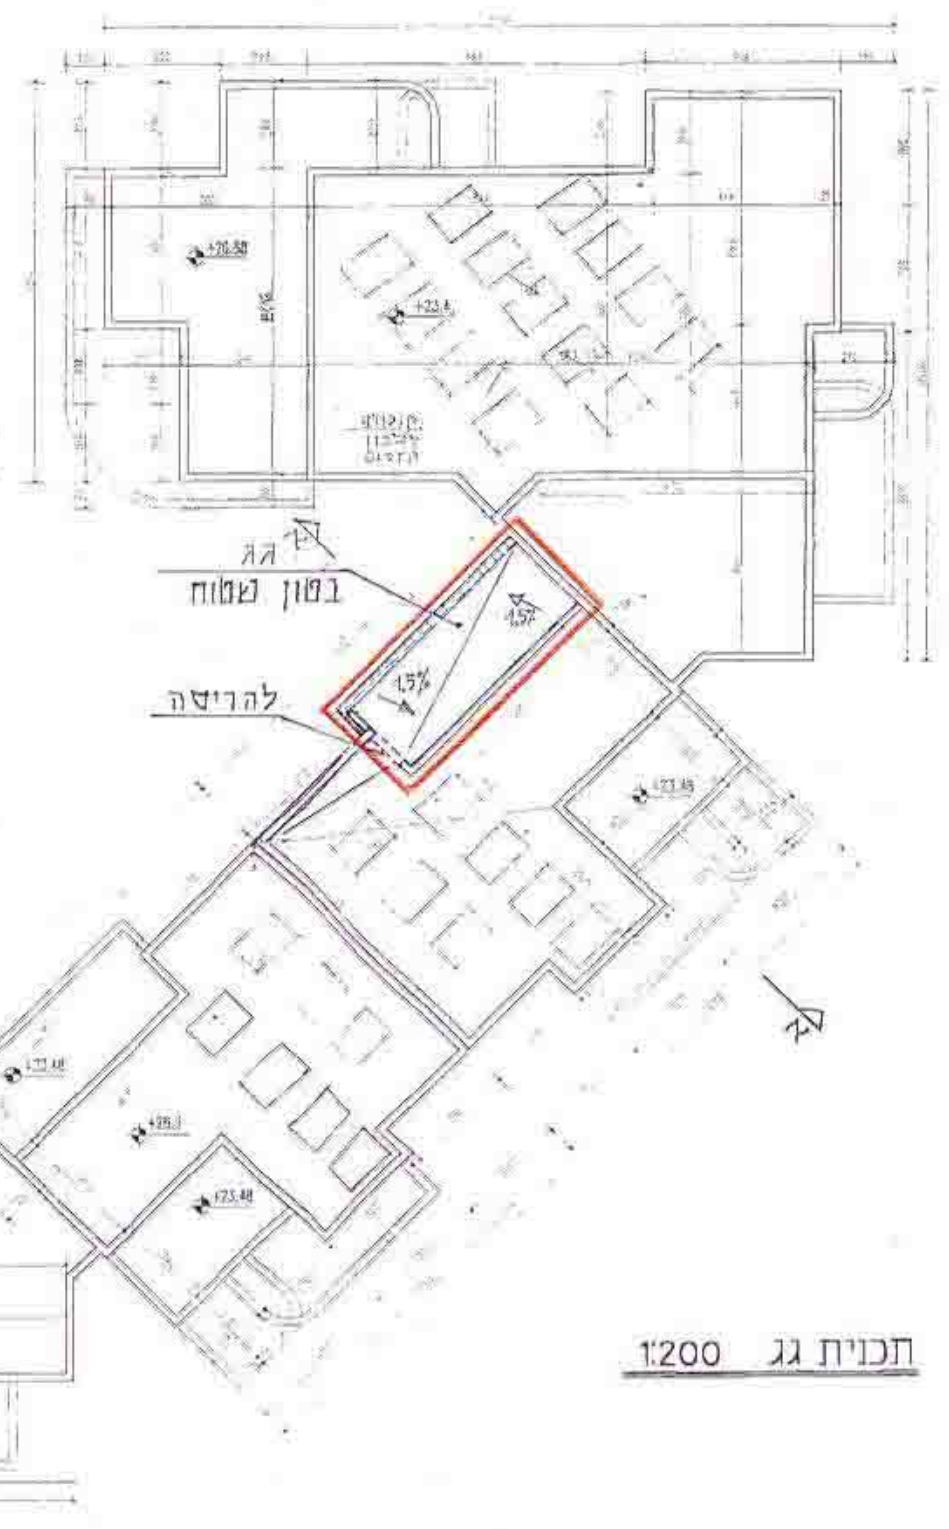

תכנית גג 1:200

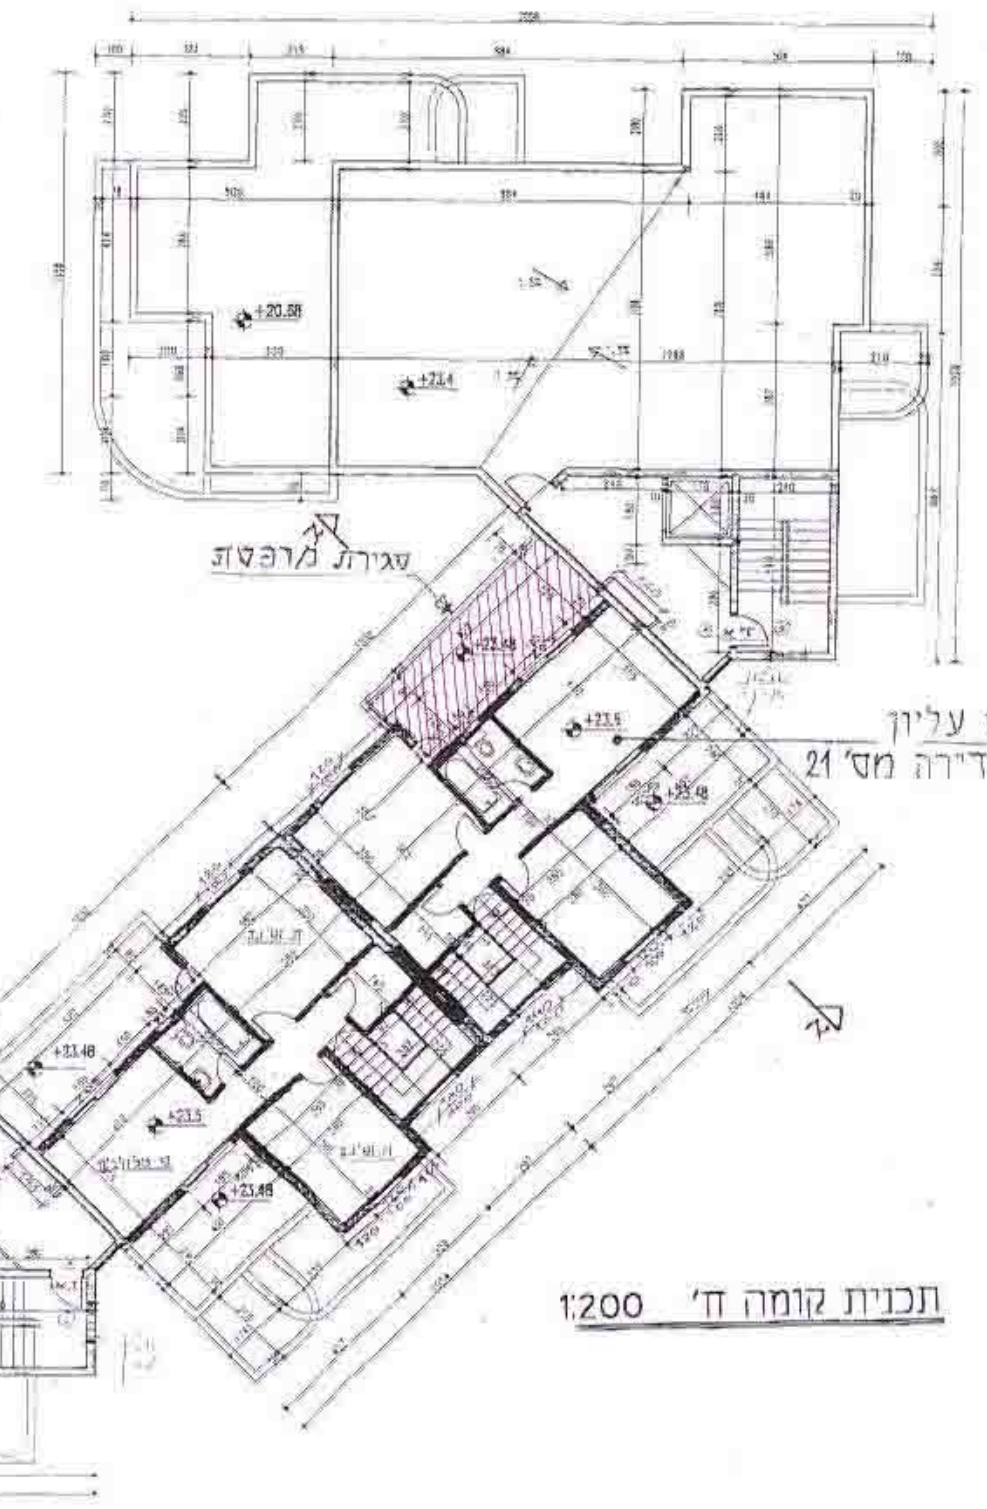

תכנית קומה ד' 1:200

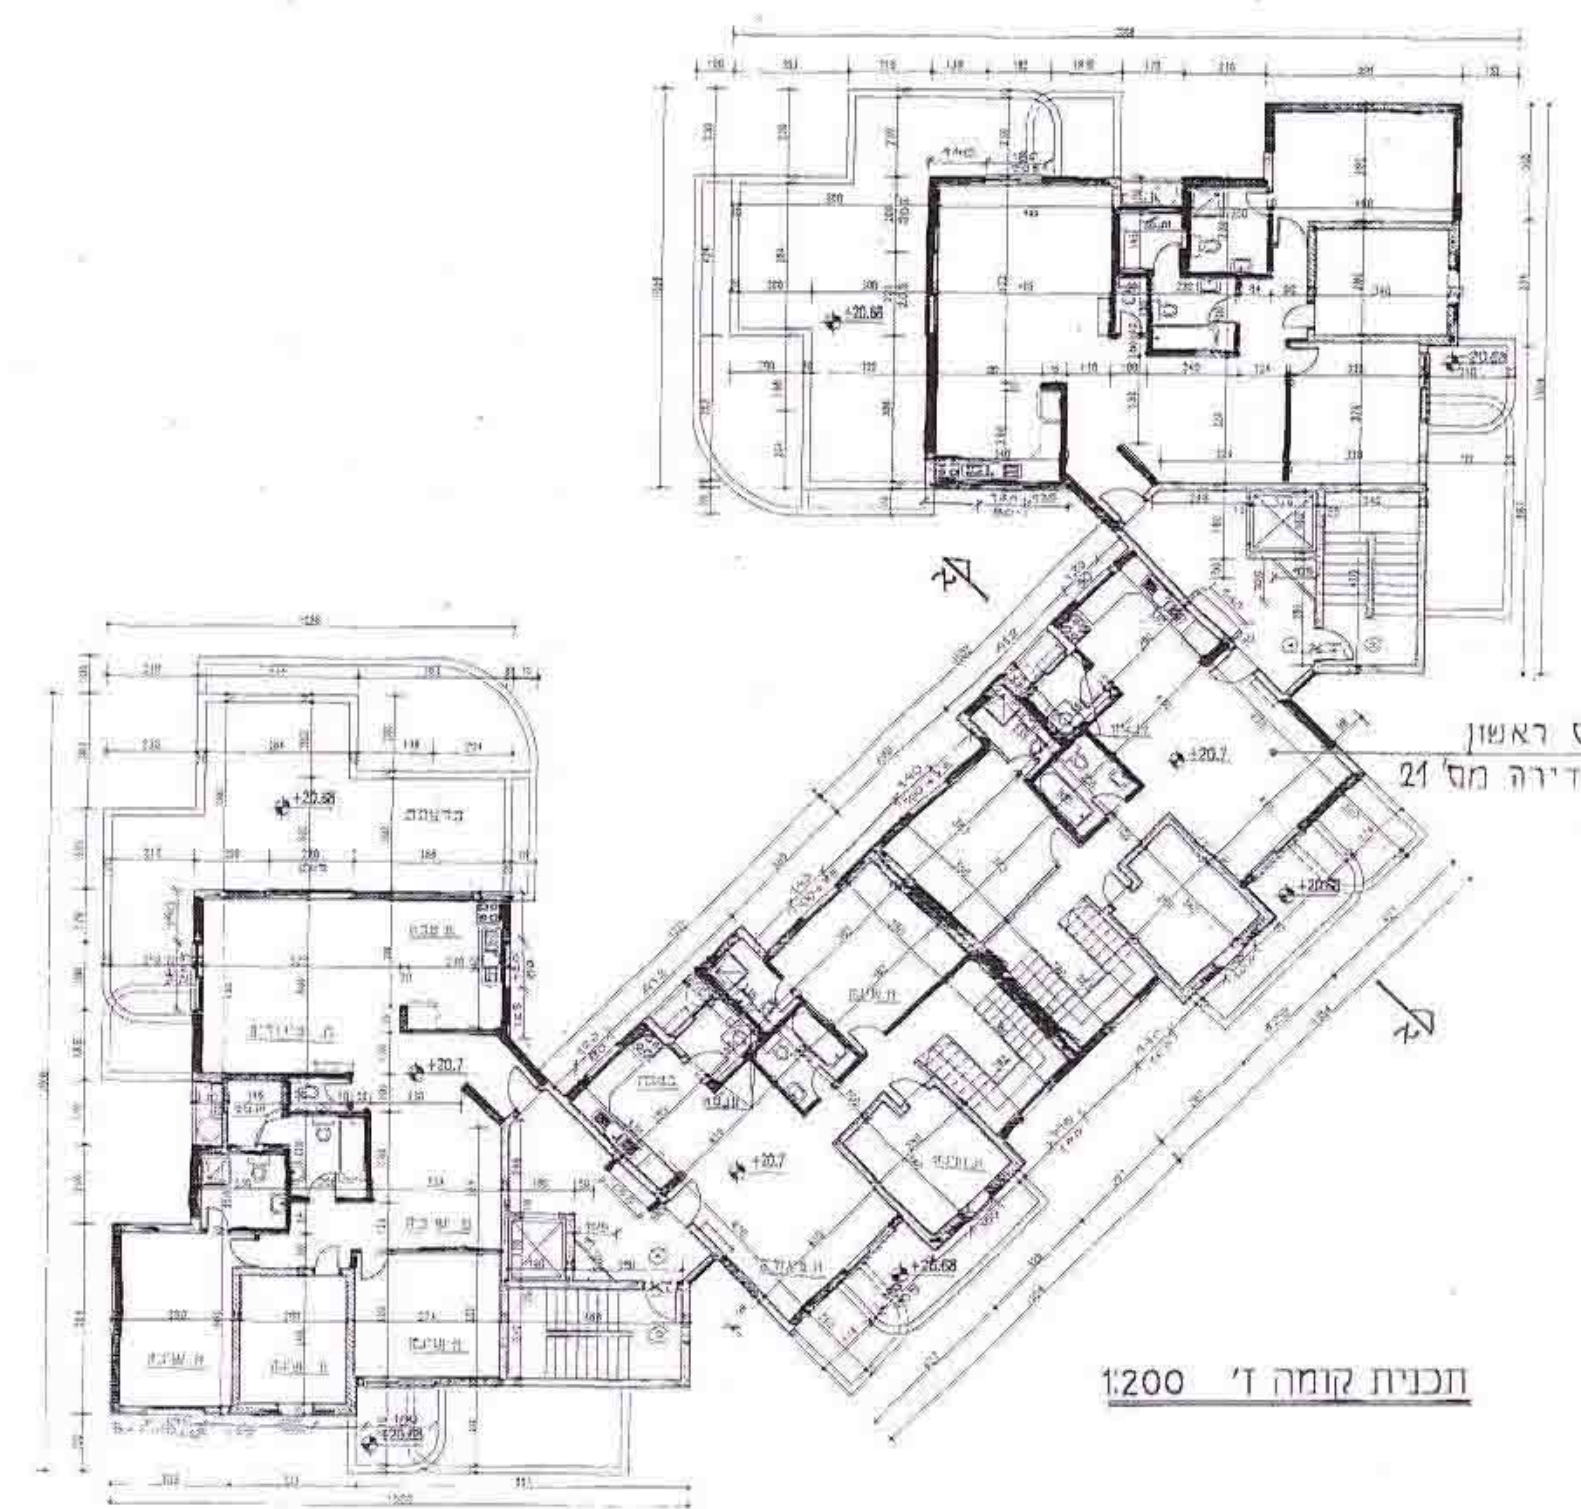

תכנית קומה ד' 1:200

מפלס עליון
של דירה מס' 21

מפלס ראשון
של דירה מס' 21