
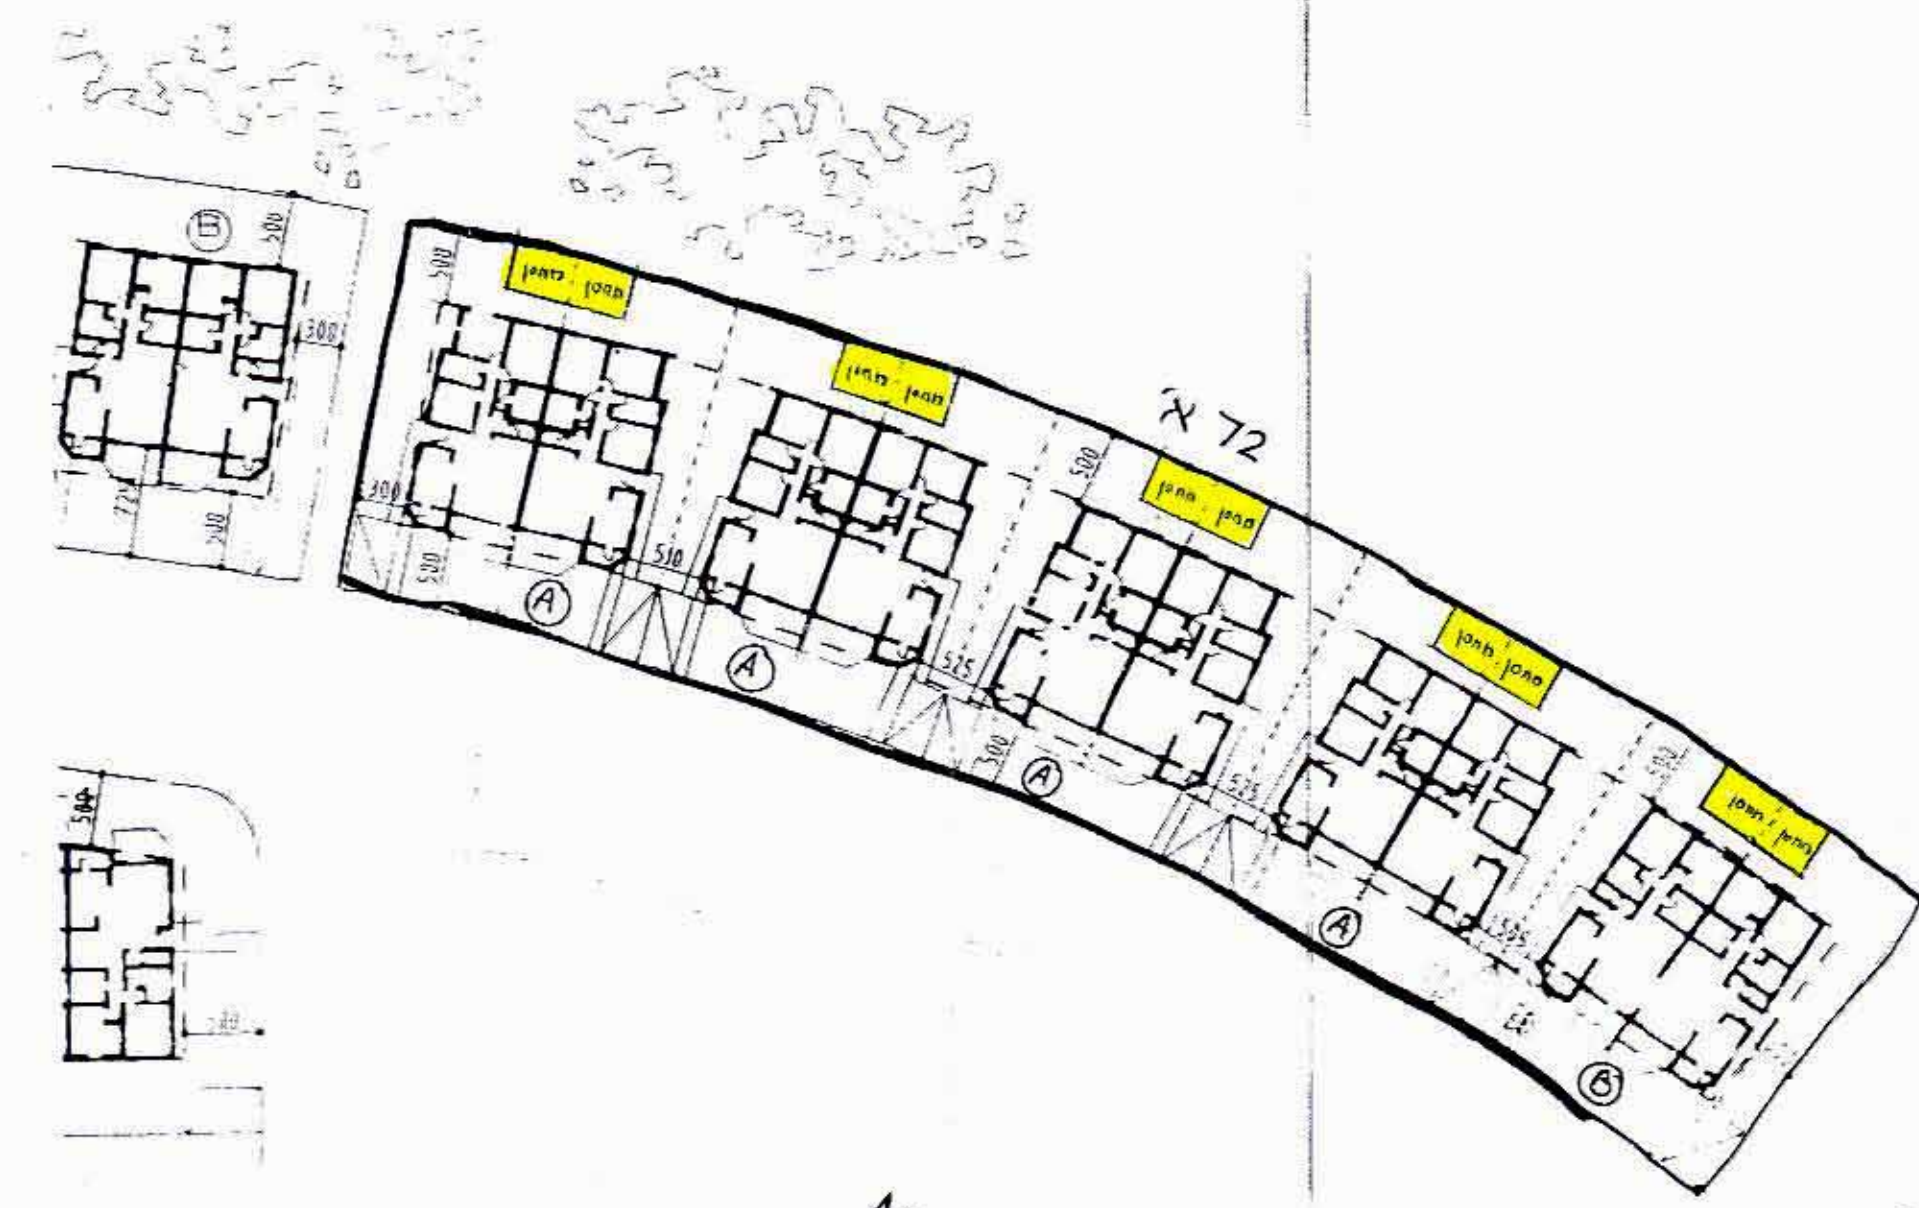


נאוד-ניטל וסוד מקרקעין ונסים נים
איכות אישור
אושרה לזכות צמי ועדה
שם
חתימה

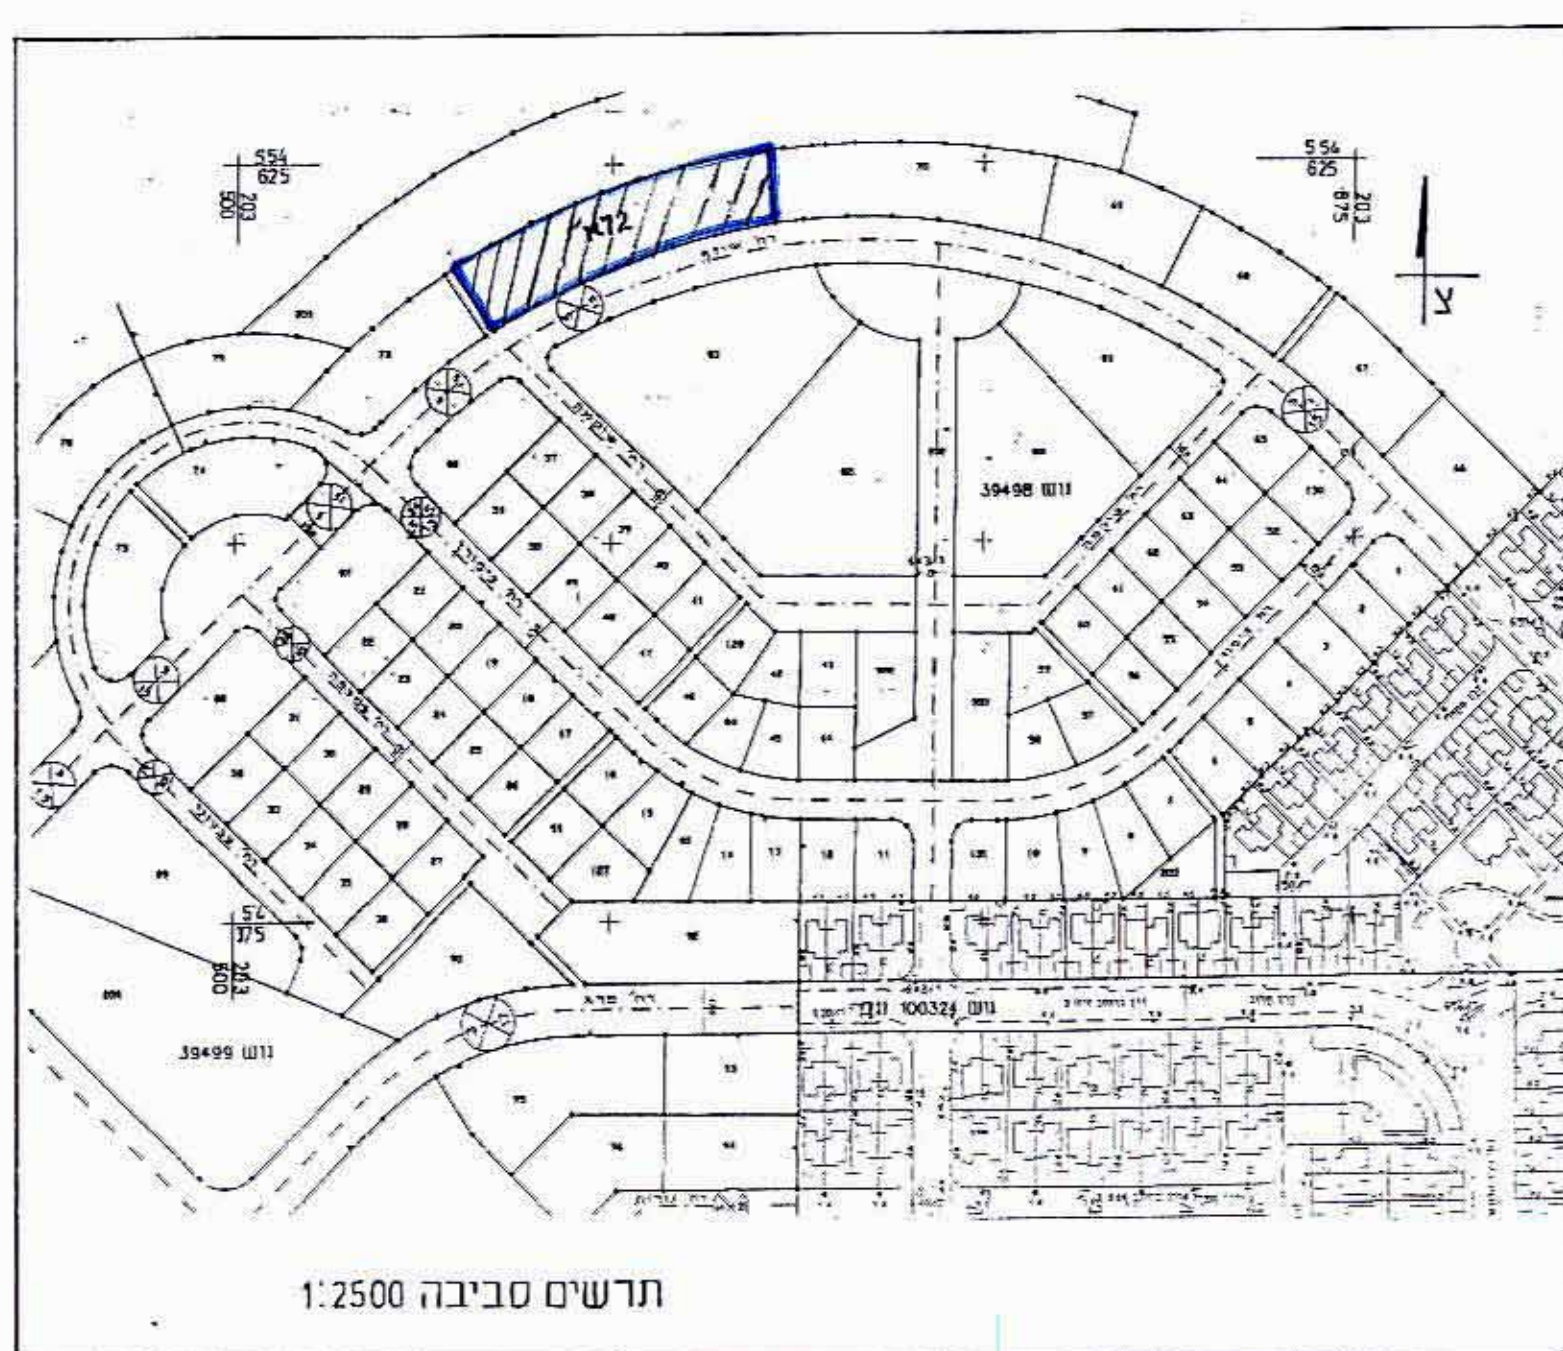

משרד המבנים והתשתיות
מחוז תל אביב
מס' תכנית 137/03/25
תאריך 29.6.04

17-06-2004

מס' תכנית 137/03/25
תאריך 05.07.2004
מקרא

מרחב תכנון מקומי דימונה
שכ' נווה חורש מערב
נספח מס' 6 לתכנית ה"ס 137/03/25
(נספח מחייב)
מגרש מס' 72 א

אילנה קובי נעים
מהנדסת תערי

ועדה תכנון רב-גוון ובני
מס' תכנית 137/03/25
תאריך 16.5.04