
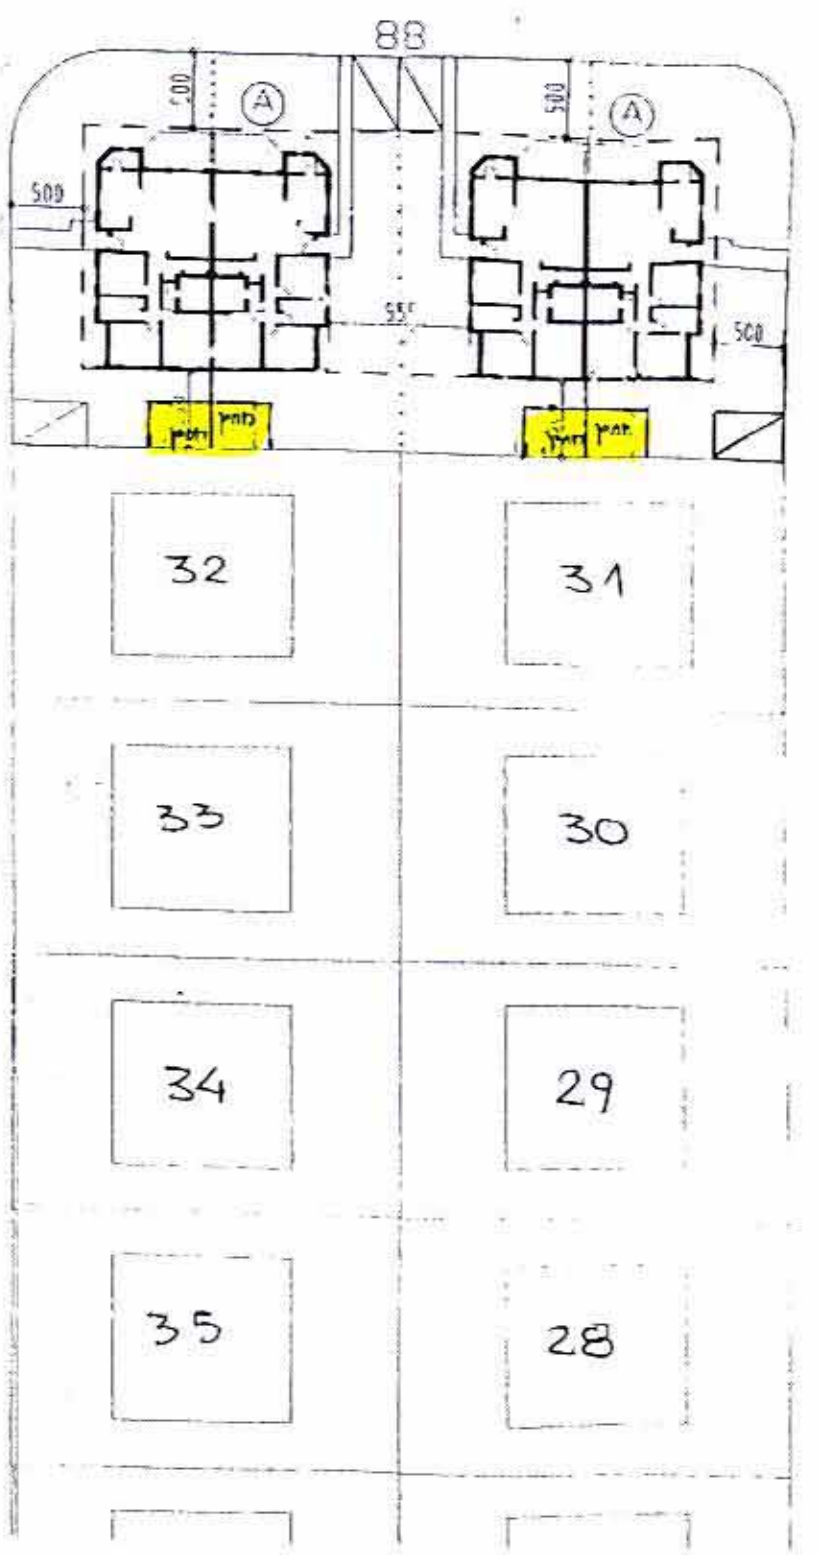
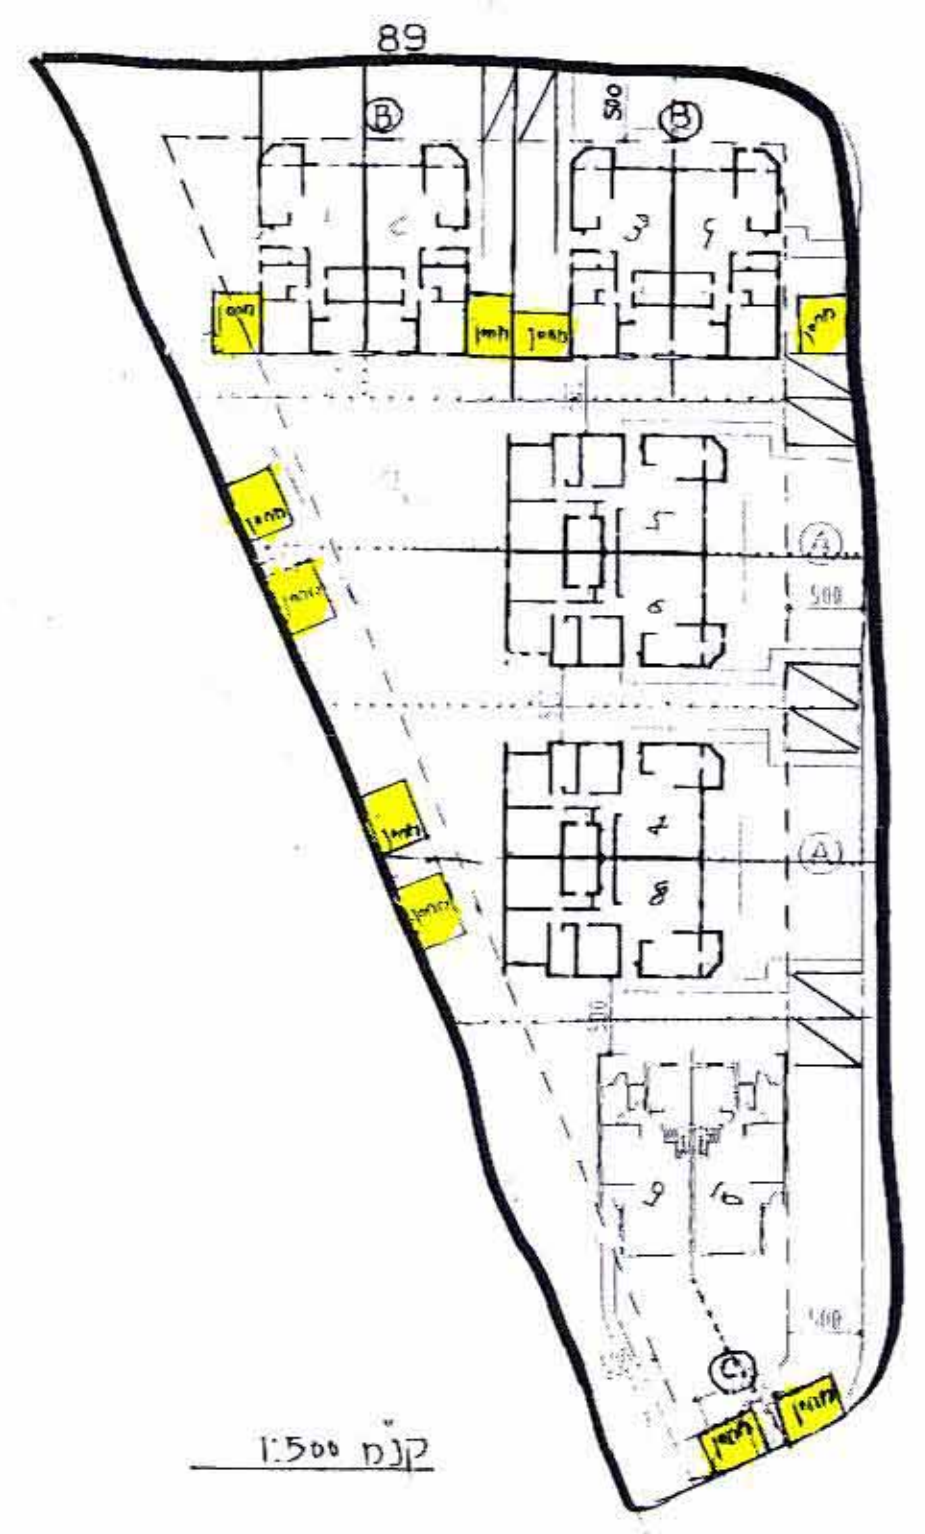


מגרש מס' 89

מבנה ט"כ 8

מגרש מס' 88

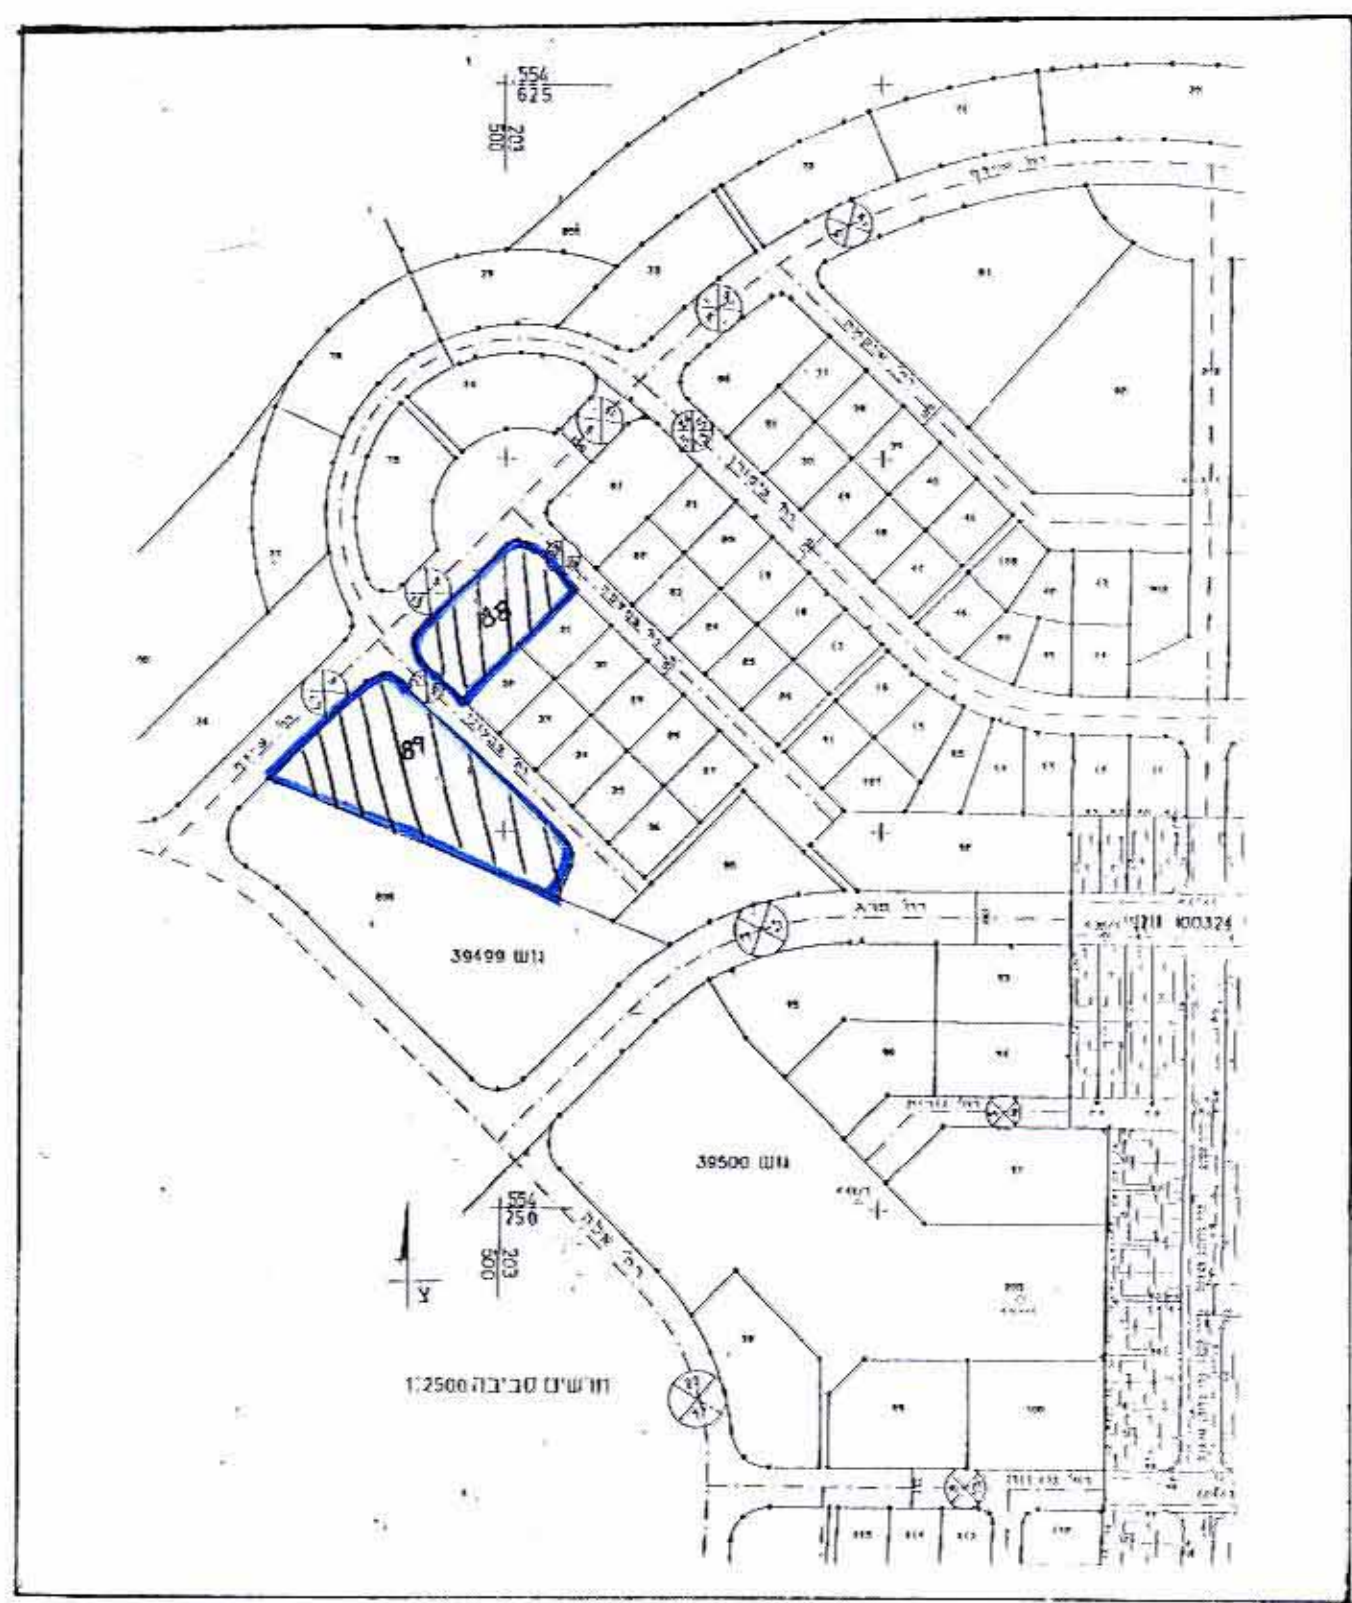

נאדע-נהול ומוע מקרקעין ונכסים ביים
אימות אישור
אושרה לתוקף ע"י ועדה
ט"כ
תחילה

טוקאט
17/03/25
17-06-04
מחלקת התכנון והמבנה
משרד התכנון והמבנה

17-06-2004

מרק לונסקי
יוזר מועצת שכונת
נווה-חורש דימונה
29.6.04
אינכ' קובל נעים
מנהל העיר

מקרא:
מיקום מחסן

לשם התכנון והמבנה
המשרד והמנהל והמנהל
05.07.2004
מנהל

מרחב תכנון מקומי דימונה
שכ' נווה חורש מערב

נספח מס' 5 לתכנית מס' 137/03/25
(נספח מחייב)
מגרשים מס' 88, 89

ועדה מקומית לבנין ובניה
דימונה
17/03/25
מחלקת התכנון והמבנה
משרד התכנון והמבנה
מנהל העיר