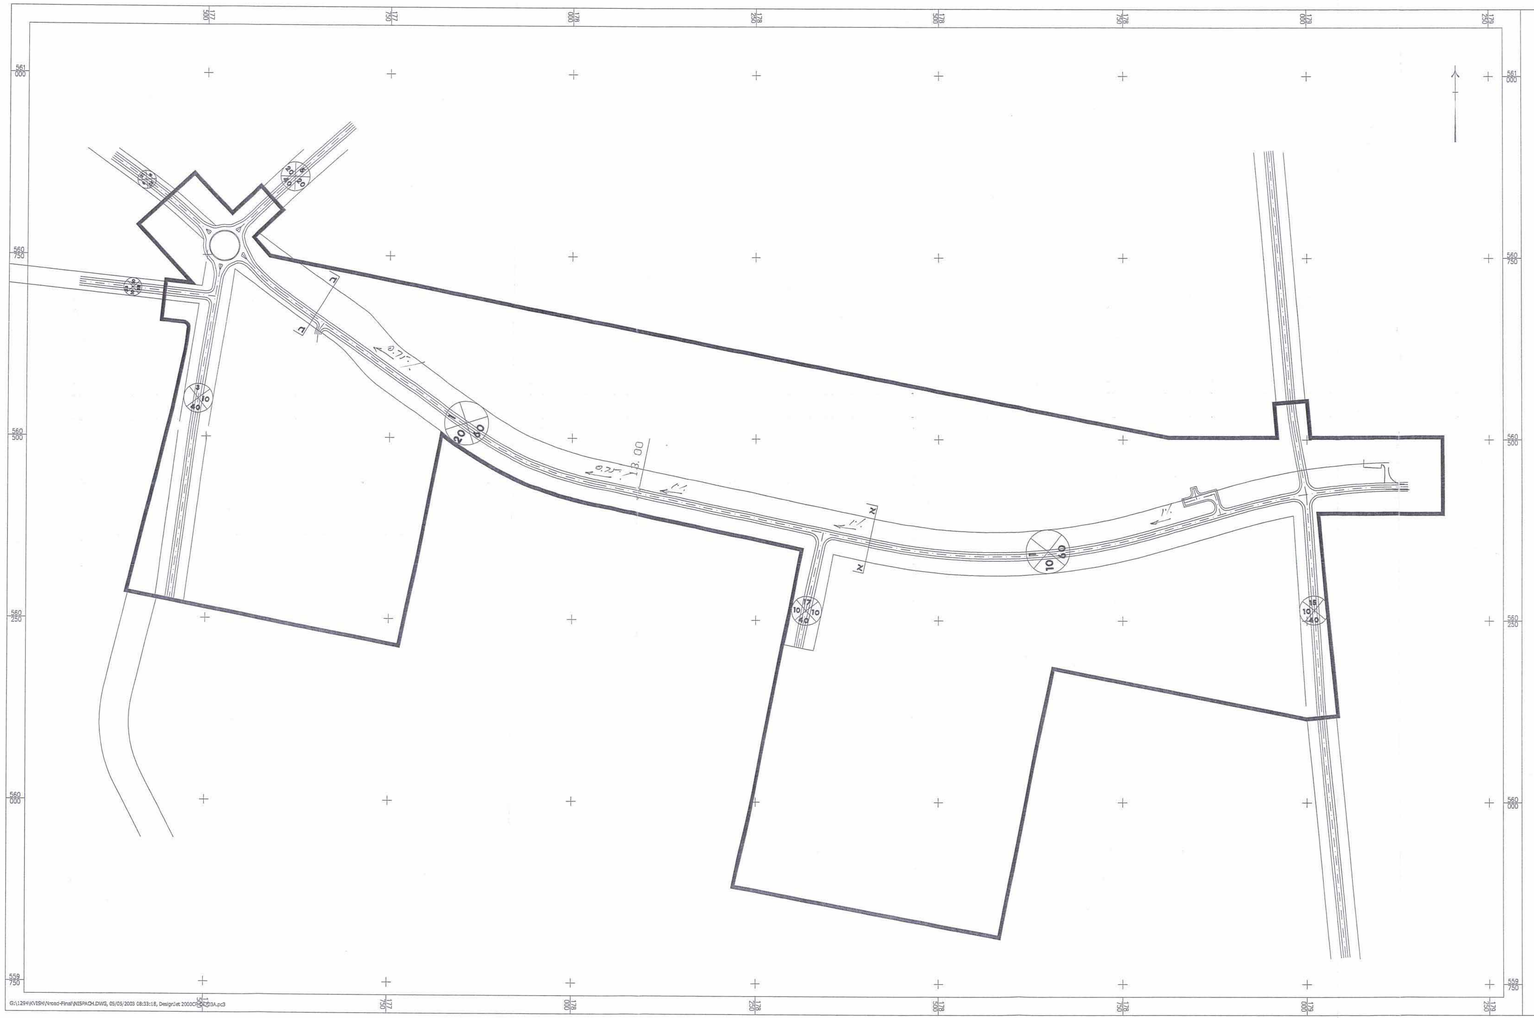

חתכים אופיינים
קנ"מ 1:100

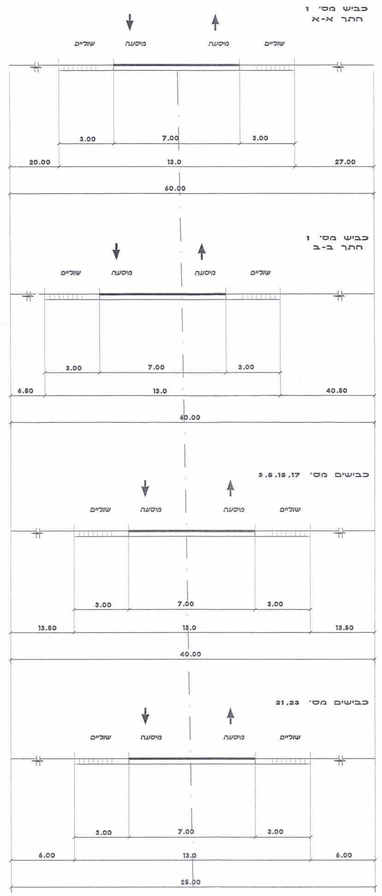

מרחב תכנון מקומי רמת חובב

דרך גישה למתקן טיפול בשפכים נספח תחבורה

תכנית מתאר מס: 25\110\02\19

מחוז: הדרום
נפה: באר שבע
המגיש: משרד המסחר והתעשיה
באמצעות חב' ייהל מהנדסים בע"מ
רח' יגאל אלון 67 ת"א 67443
(מגדלי טויוטה)
בעל הקרקע: מנהל מקרקעי ישראל
המתכנן: **שרותי הנדסה ופרויקטים**
אי.פי.אס. בע"מ
תיד 476, באר-שבע 84103, רח' ממילכוסני 5, טל' 08-6271122
תאריך: 05/05/03
קנה מידה: 1:2500

G:\1294\VISM\Vrsc-Rwa\25PHCH.DWG, 05/05/2003 08:33:18, DesignCat: 2000CSA.pc3