



נספח בינוי מנחה
לתכנית מס' 31/206/03/5
ומחייב לעניין היקף התוספות
ומיקומם ביחס לבינוי הקיים
(אין בתיאור הדירות לרבות חלוקתן
הפנימית והמידות כדי לחייב לעניין
הוצאת היתרים מכח תכנית זו)

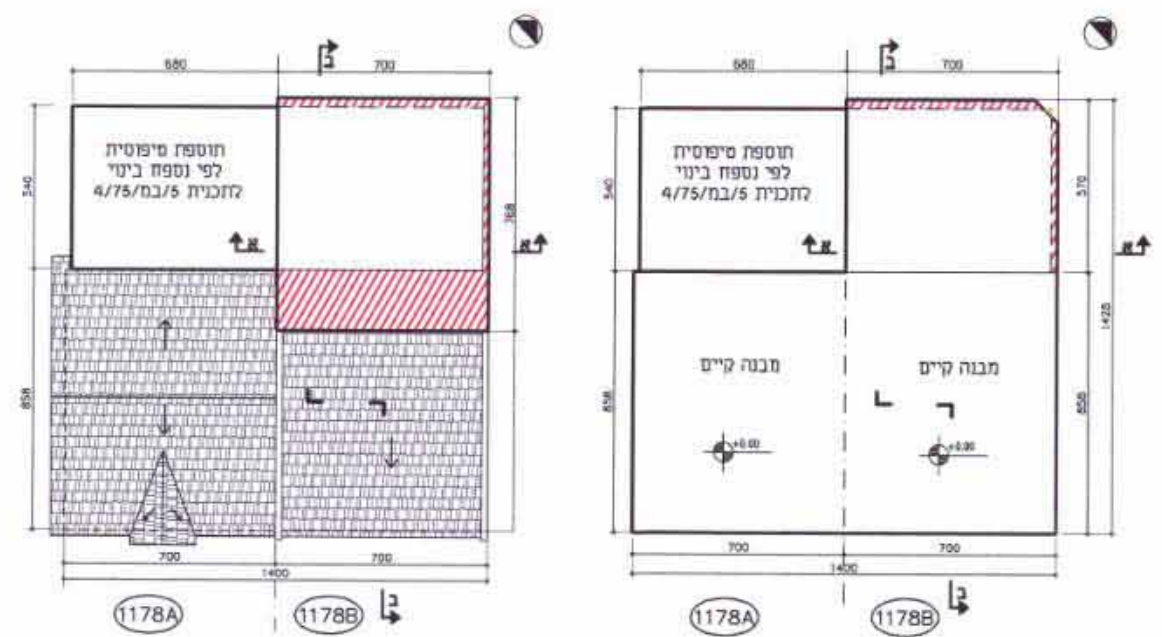


תכנית קומה א' 1:250


תכנית קומת קרקע 1:250

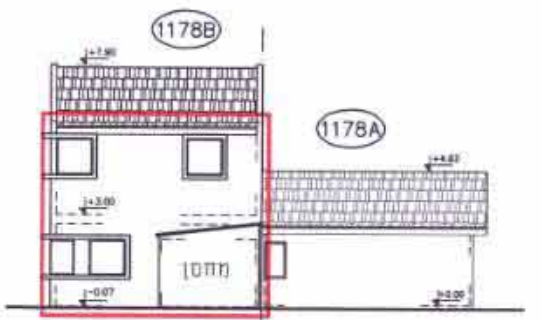


חזית אחורית 1:250

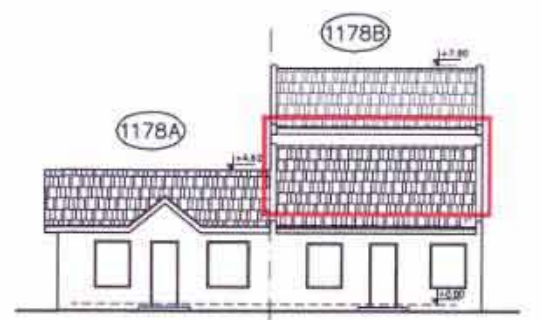

חזית קדמית 1:250

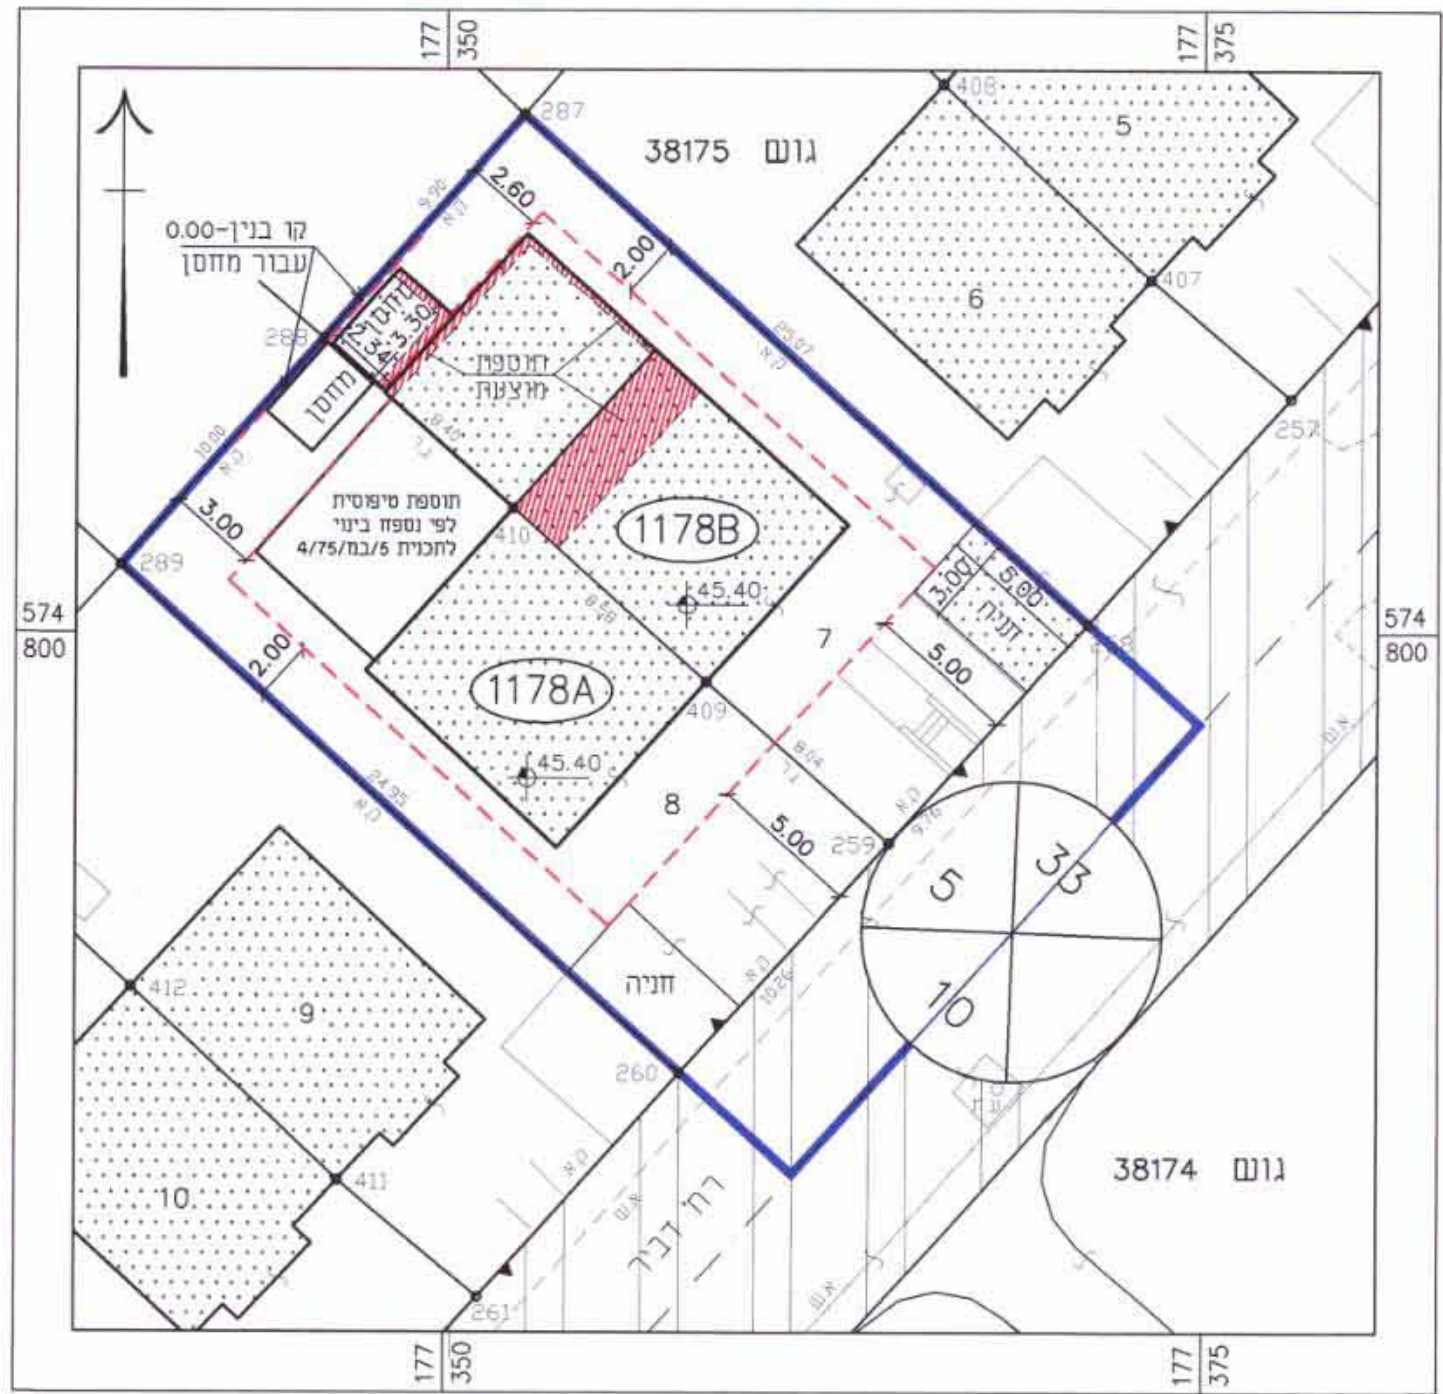

תרשים המגרש 1:250

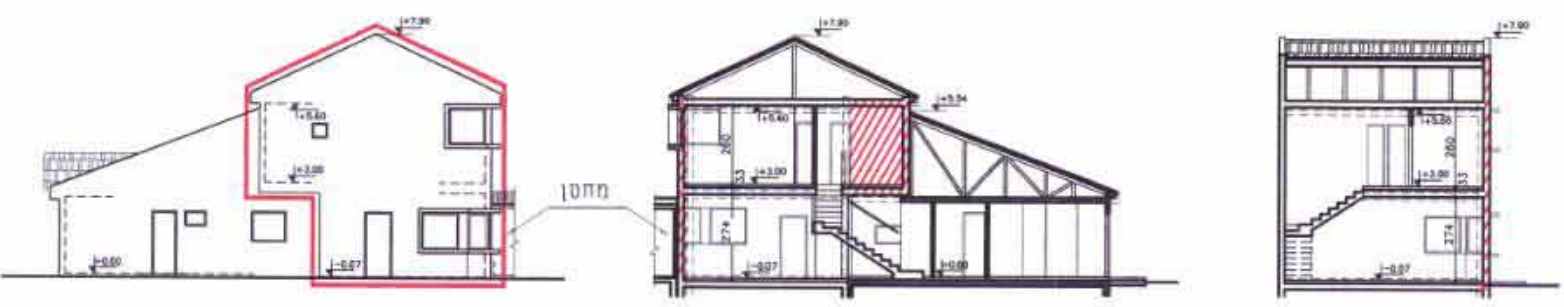

חזית צדדית (מגרש 1178B) 1:250

חתך ב-ב 1:250

חתך א-א 1:250

- מקרא:
- בניה קיימת
 - בניה חדשה
 - מקום החוספת



מגיש התכנית:

מטמוב רפאל
רח' דביר 14, ב"ש



עורך התכנית:

לימובצקי נטליה
אדריכלית
מ. רשמי 104717

אדריכלית - נטליה לימובצקי
טל: 08-6104872, נייד: 054-474557