

לשכת התכנון והמרחב
 משרד המבחן והנדסה
 10.11.2004
 נתקבל

נספח בינוי והסדרי תנוע מנחה








לתכנית מס' 92/177/03/5

המגנים : שמרכמן צילה, רח' האלה 19, עומר.

עורך התכנית: אדר רבינוביץ ויקסור, רח' עבדת 12, ב"ם.
 מס' רשיון 26019


בנובץ ויקסור אדריכל
 רח' עבדת 12 באר שבל
 טלפקס 08-6433048
 פלאפון 052-765195

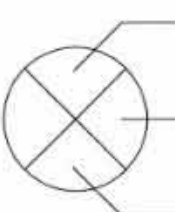מקרא

-  גבול התכנית
-  מבנה קיים
-  מספר מגרם
-  תוספות בניה
-  מספר הדרך
-  קו בניין
-  רוחב הדרך

92/177/03/5
 אדר רבינוביץ ויקסור
 משרד המבחן והנדסה

הודעה על אישור הכייתוכוס
 כורסבה בילקוט הכרסומים כס'
 מיום 11/105
 5859

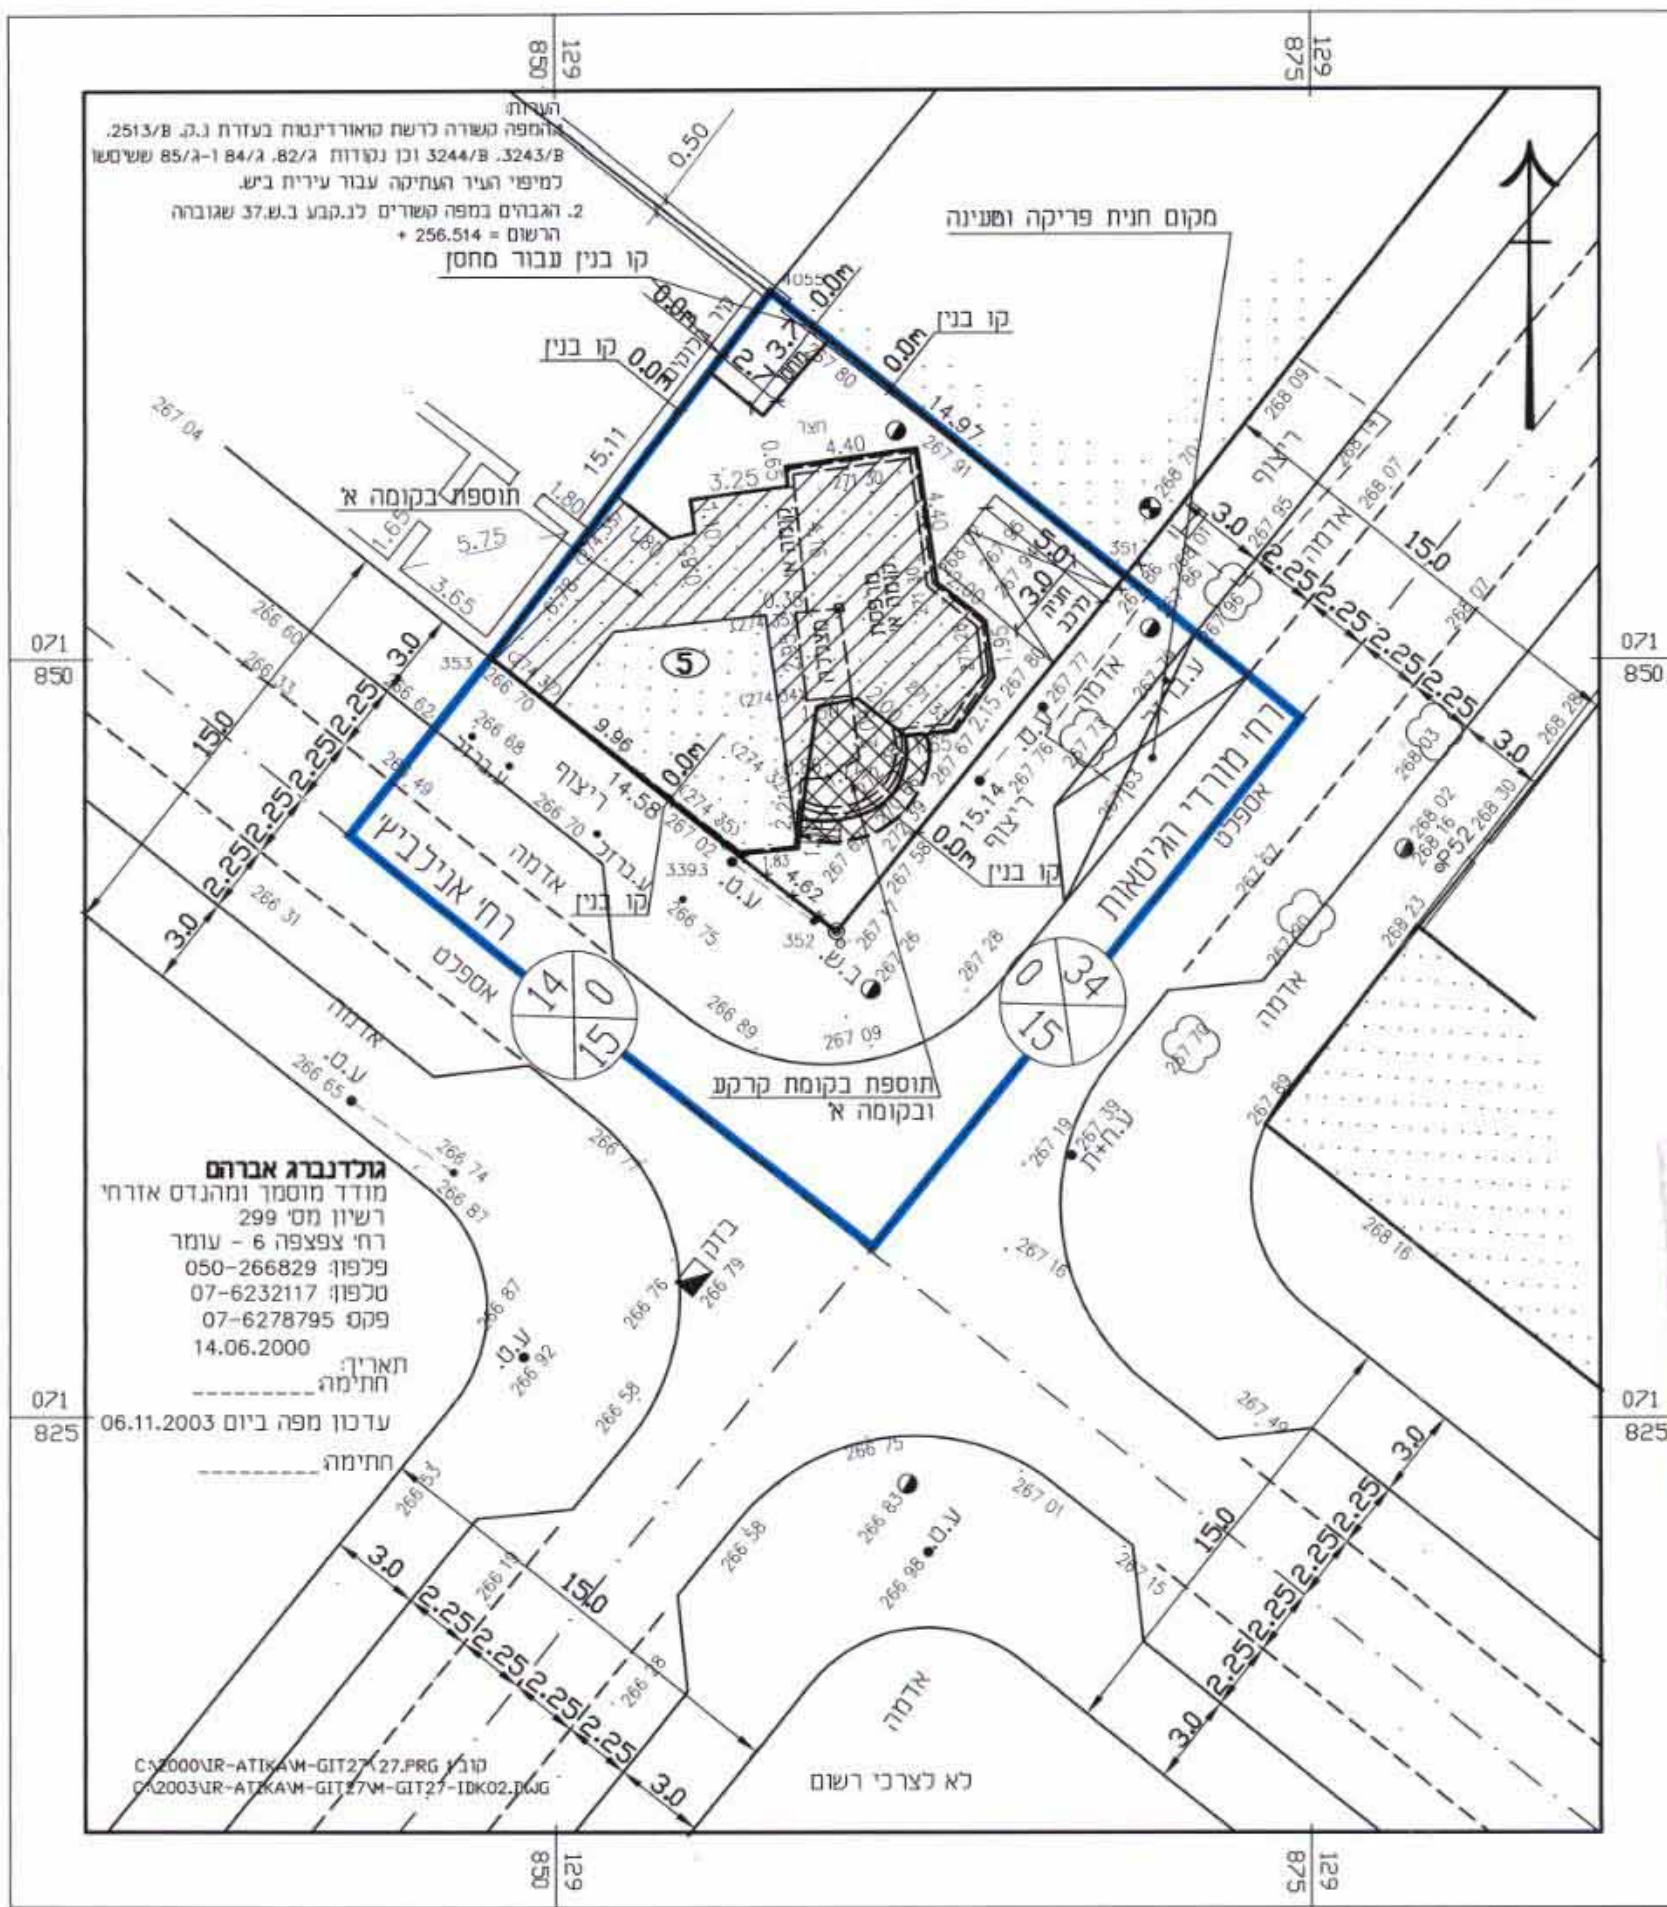

תכנית העמדה קנ"מ 1:250

C:\2000\UR-ATKAW-GIT2\27.PRG
 C:\2003\UR-ATKAW-GIT2\7M-GIT2-IDK02.DWG