חתך טיפוסי

קנ"מ 1:50

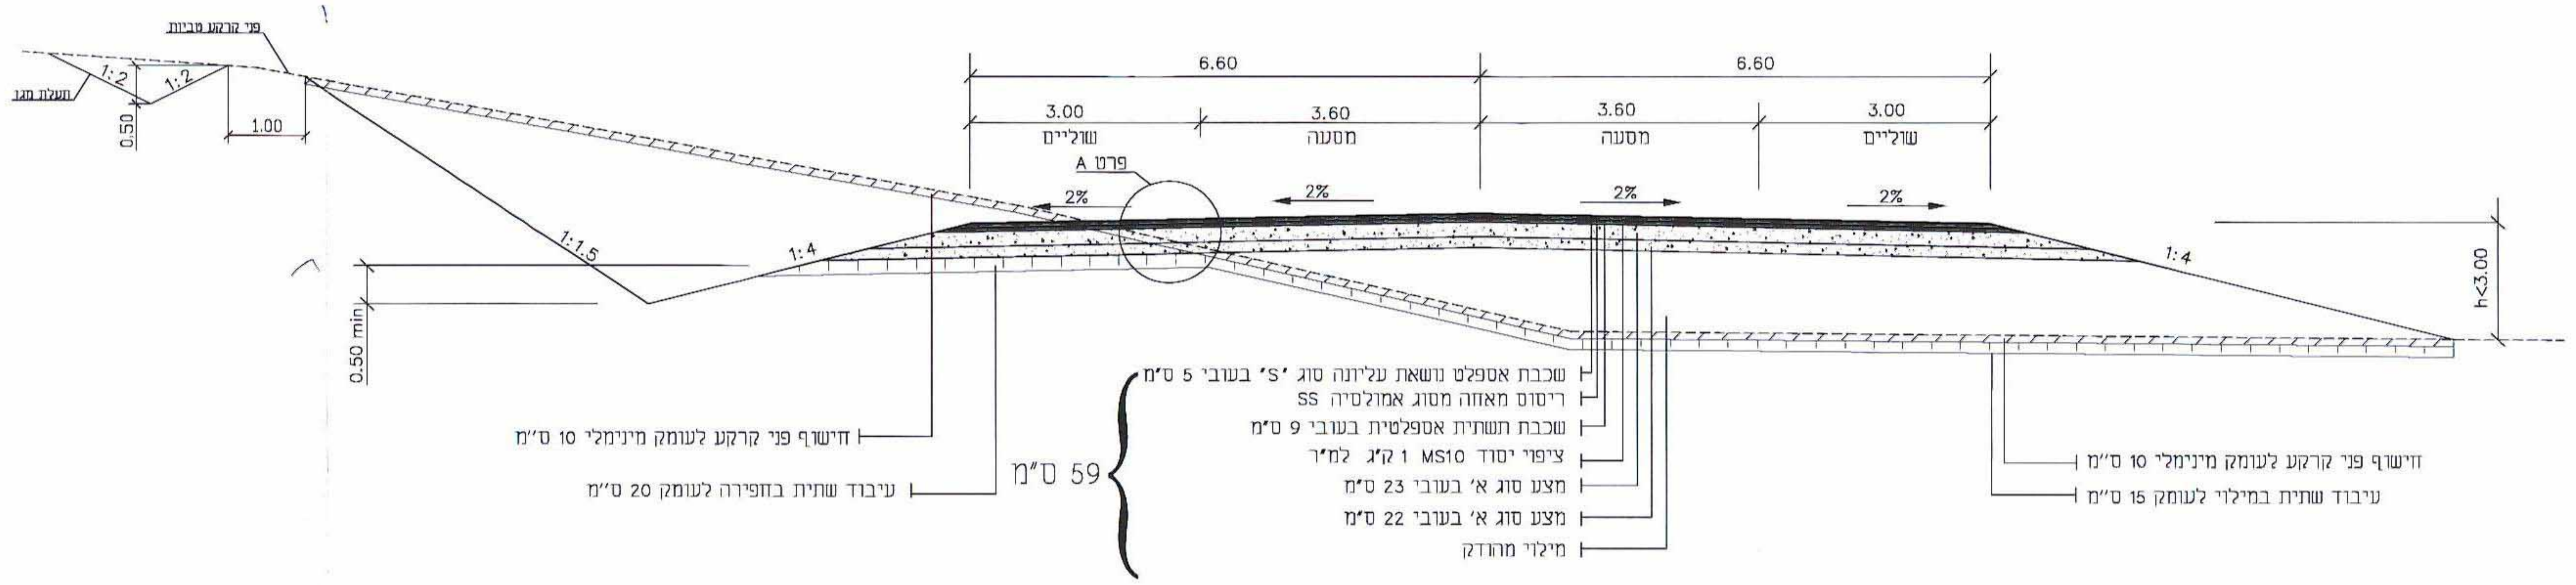
פני קרקע טבעית
תעלת מגן
1:2
1:2
0.50
1.00
6.60
6.60
3.00
שוליים
3.60
מסעה
3.60
מסעה
3.00
שוליים
פרט A
2%
2%
2%
2%
1:1.5
1:4
1:4
h<3.00
0.50 min
שכבת אספלט נושאת עליונה סוג "S" בעובי 5 ס"מ
ריסוס מאחה מסוג אמולסיה SS
שכבת תשתית אספלטית בעובי 9 ס"מ
ציפוי יסוד MS10 1 ק"ג למ"ר
מצע סוג א' בעובי 23 ס"מ
מצע סוג א' בעובי 22 ס"מ
מילוי מהודק
59 ס"מ
חישוף פני קרקע לעומק מינימלי 10 ס"מ
עיבוד שתית בחפירה לעומק 20 ס"מ
חישוף פני קרקע לעומק מינימלי 10 ס"מ
עיבוד שתית במילוי לעומק 15 ס"מ

הרחבת מצפה נוף

קנ"מ 1:50

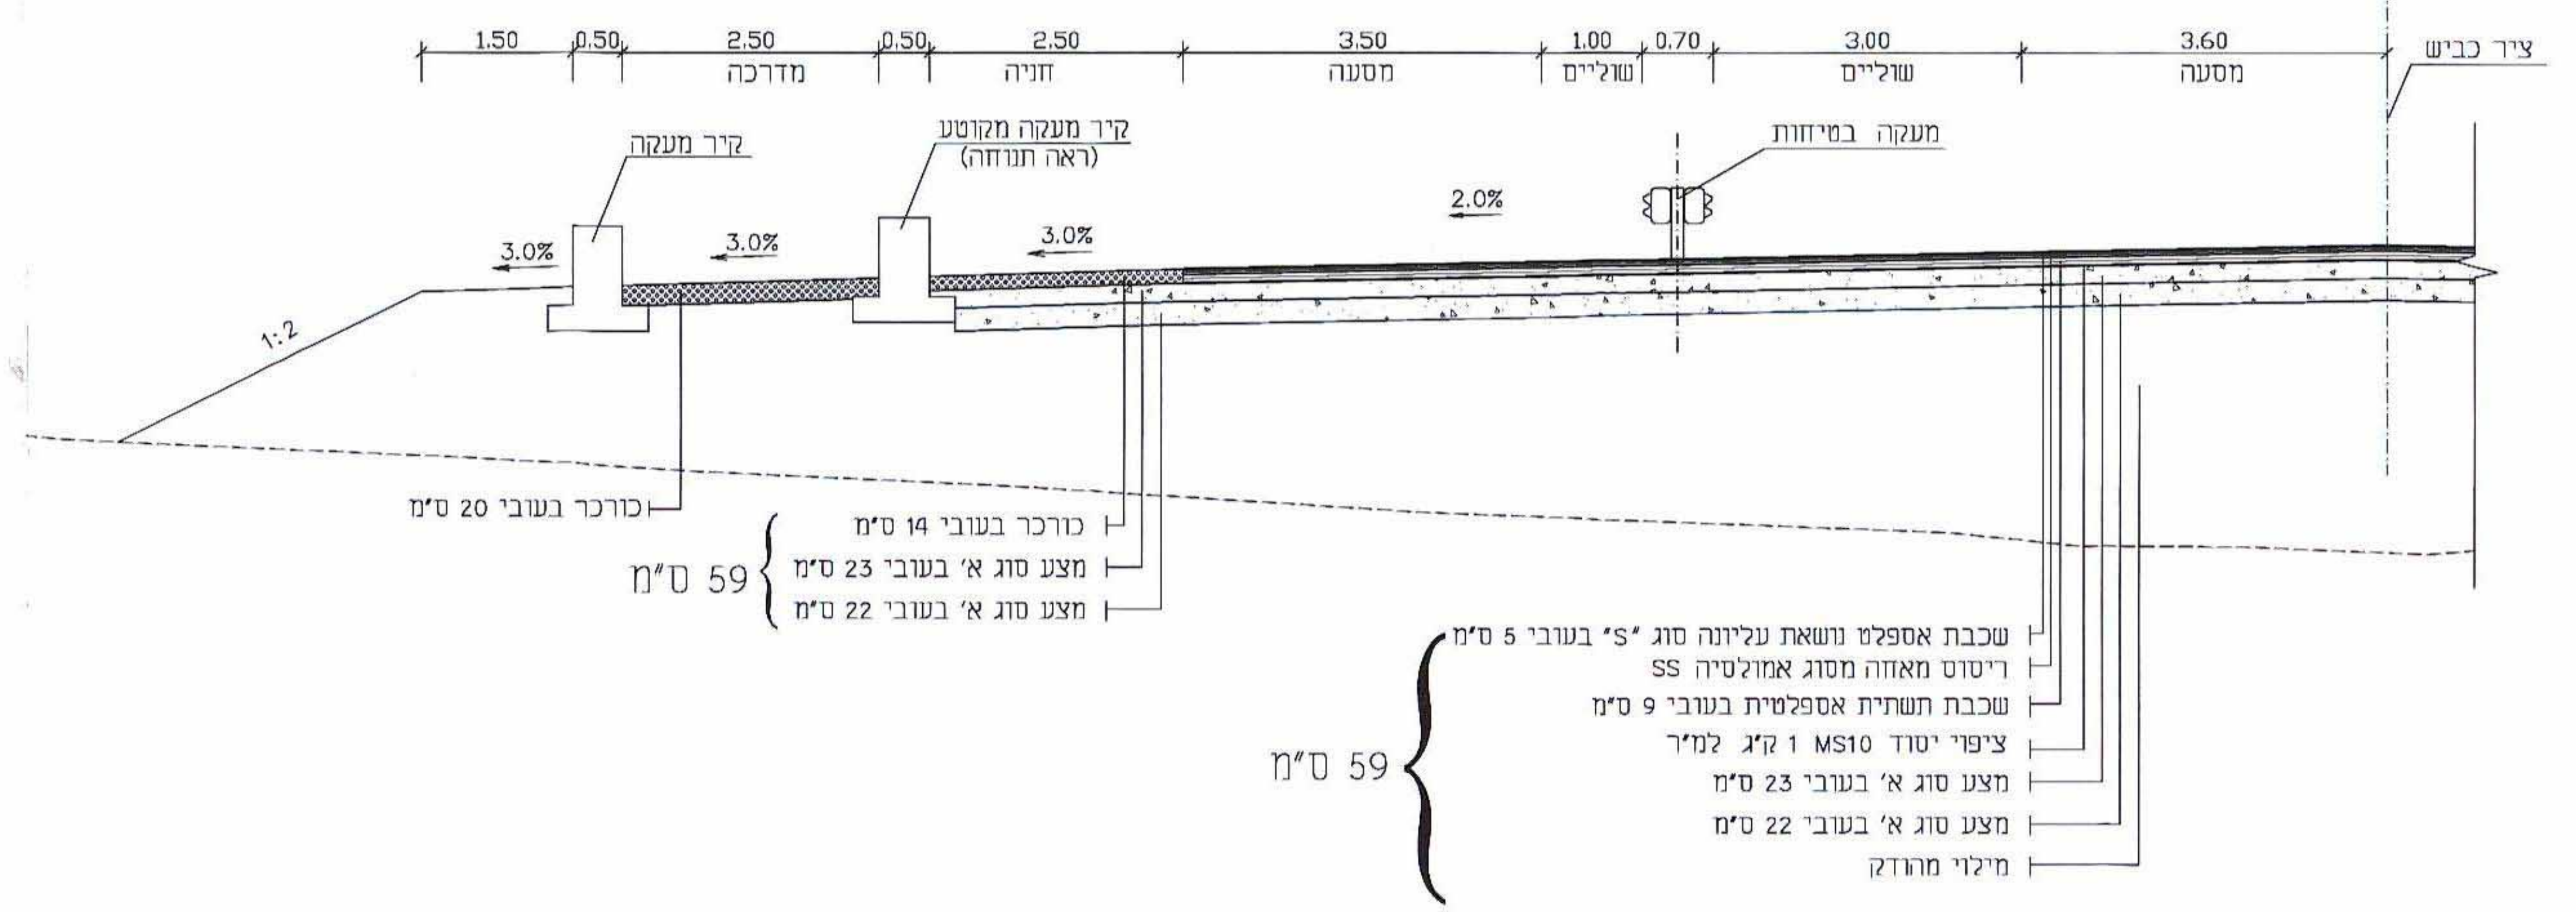
1.50
0.50
2.50
מדרכה
0.50
2.50
חניה
3.50
מסעה
1.00
שוליים
0.70
3.00
שוליים
3.60
מסעה
ציר כביש
קיר מעקה
קיר מעקה מקוטע
(ראה תנוחה)
מעקה בטיחות
3.0%
3.0%
3.0%
2.0%
1:2
כורכר בעובי 20 ס"מ
כורכר בעובי 14 ס"מ
מצע סוג א' בעובי 23 ס"מ
מצע סוג א' בעובי 22 ס"מ
59 ס"מ
שכבת אספלט נושאת עליונה סוג "S" בעובי 5 ס"מ
ריסוס מאחה מסוג אמולסיה SS
שכבת תשתית אספלטית בעובי 9 ס"מ
ציפוי יסוד MS10 1 ק"ג למ"ר
מצע סוג א' בעובי 23 ס"מ
מצע סוג א' בעובי 22 ס"מ
מילוי מהודק
59 ס"מ

פרט סוללה במילוי גבוה

קנ"מ 1: 50

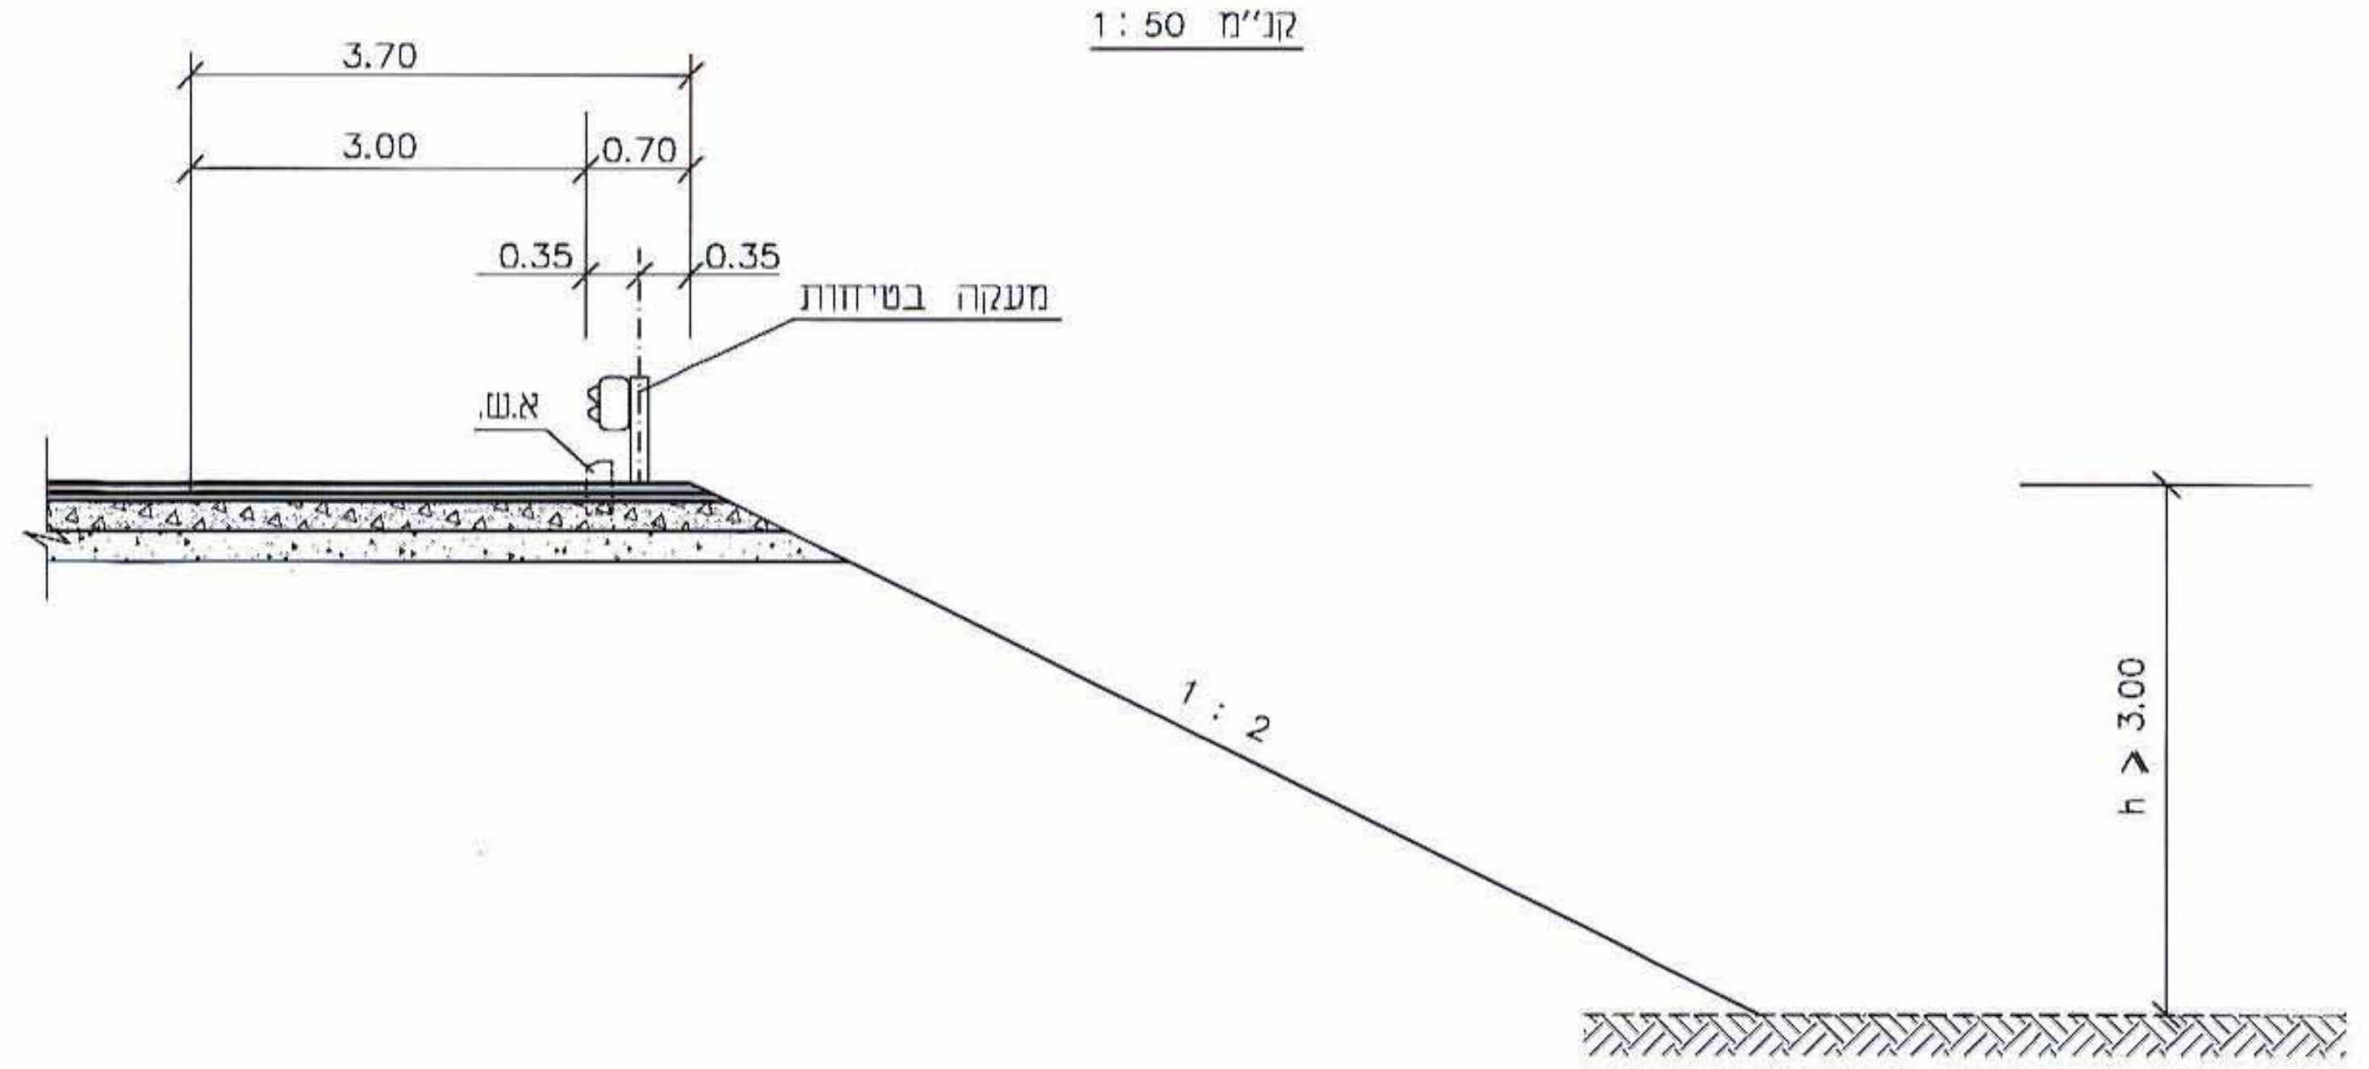
3.70
3.00
0.70
0.35
0.35
מעקה בטיחות
א.ש.
1 : 2
h > 3.00

פרט A

קנ"מ 1: 25

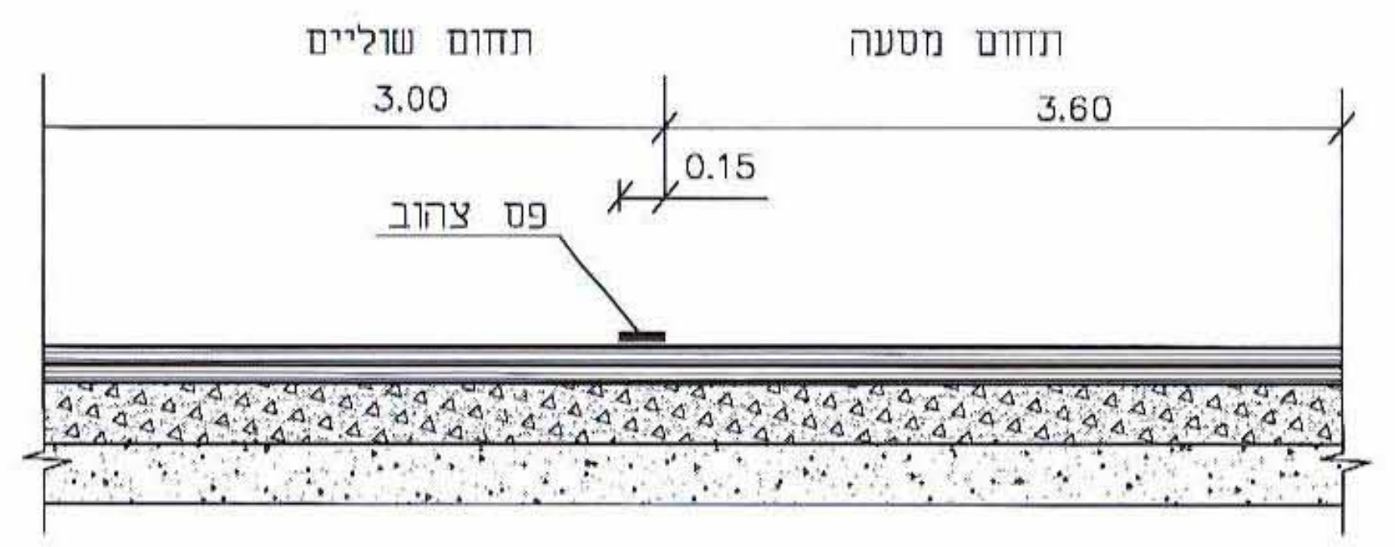
תחום שוליים
תחום מסעה
3.00
3.60
0.15
פס צהוב

פרט מעקה בטיחות עם אבן שפה

קנ"מ 1:10

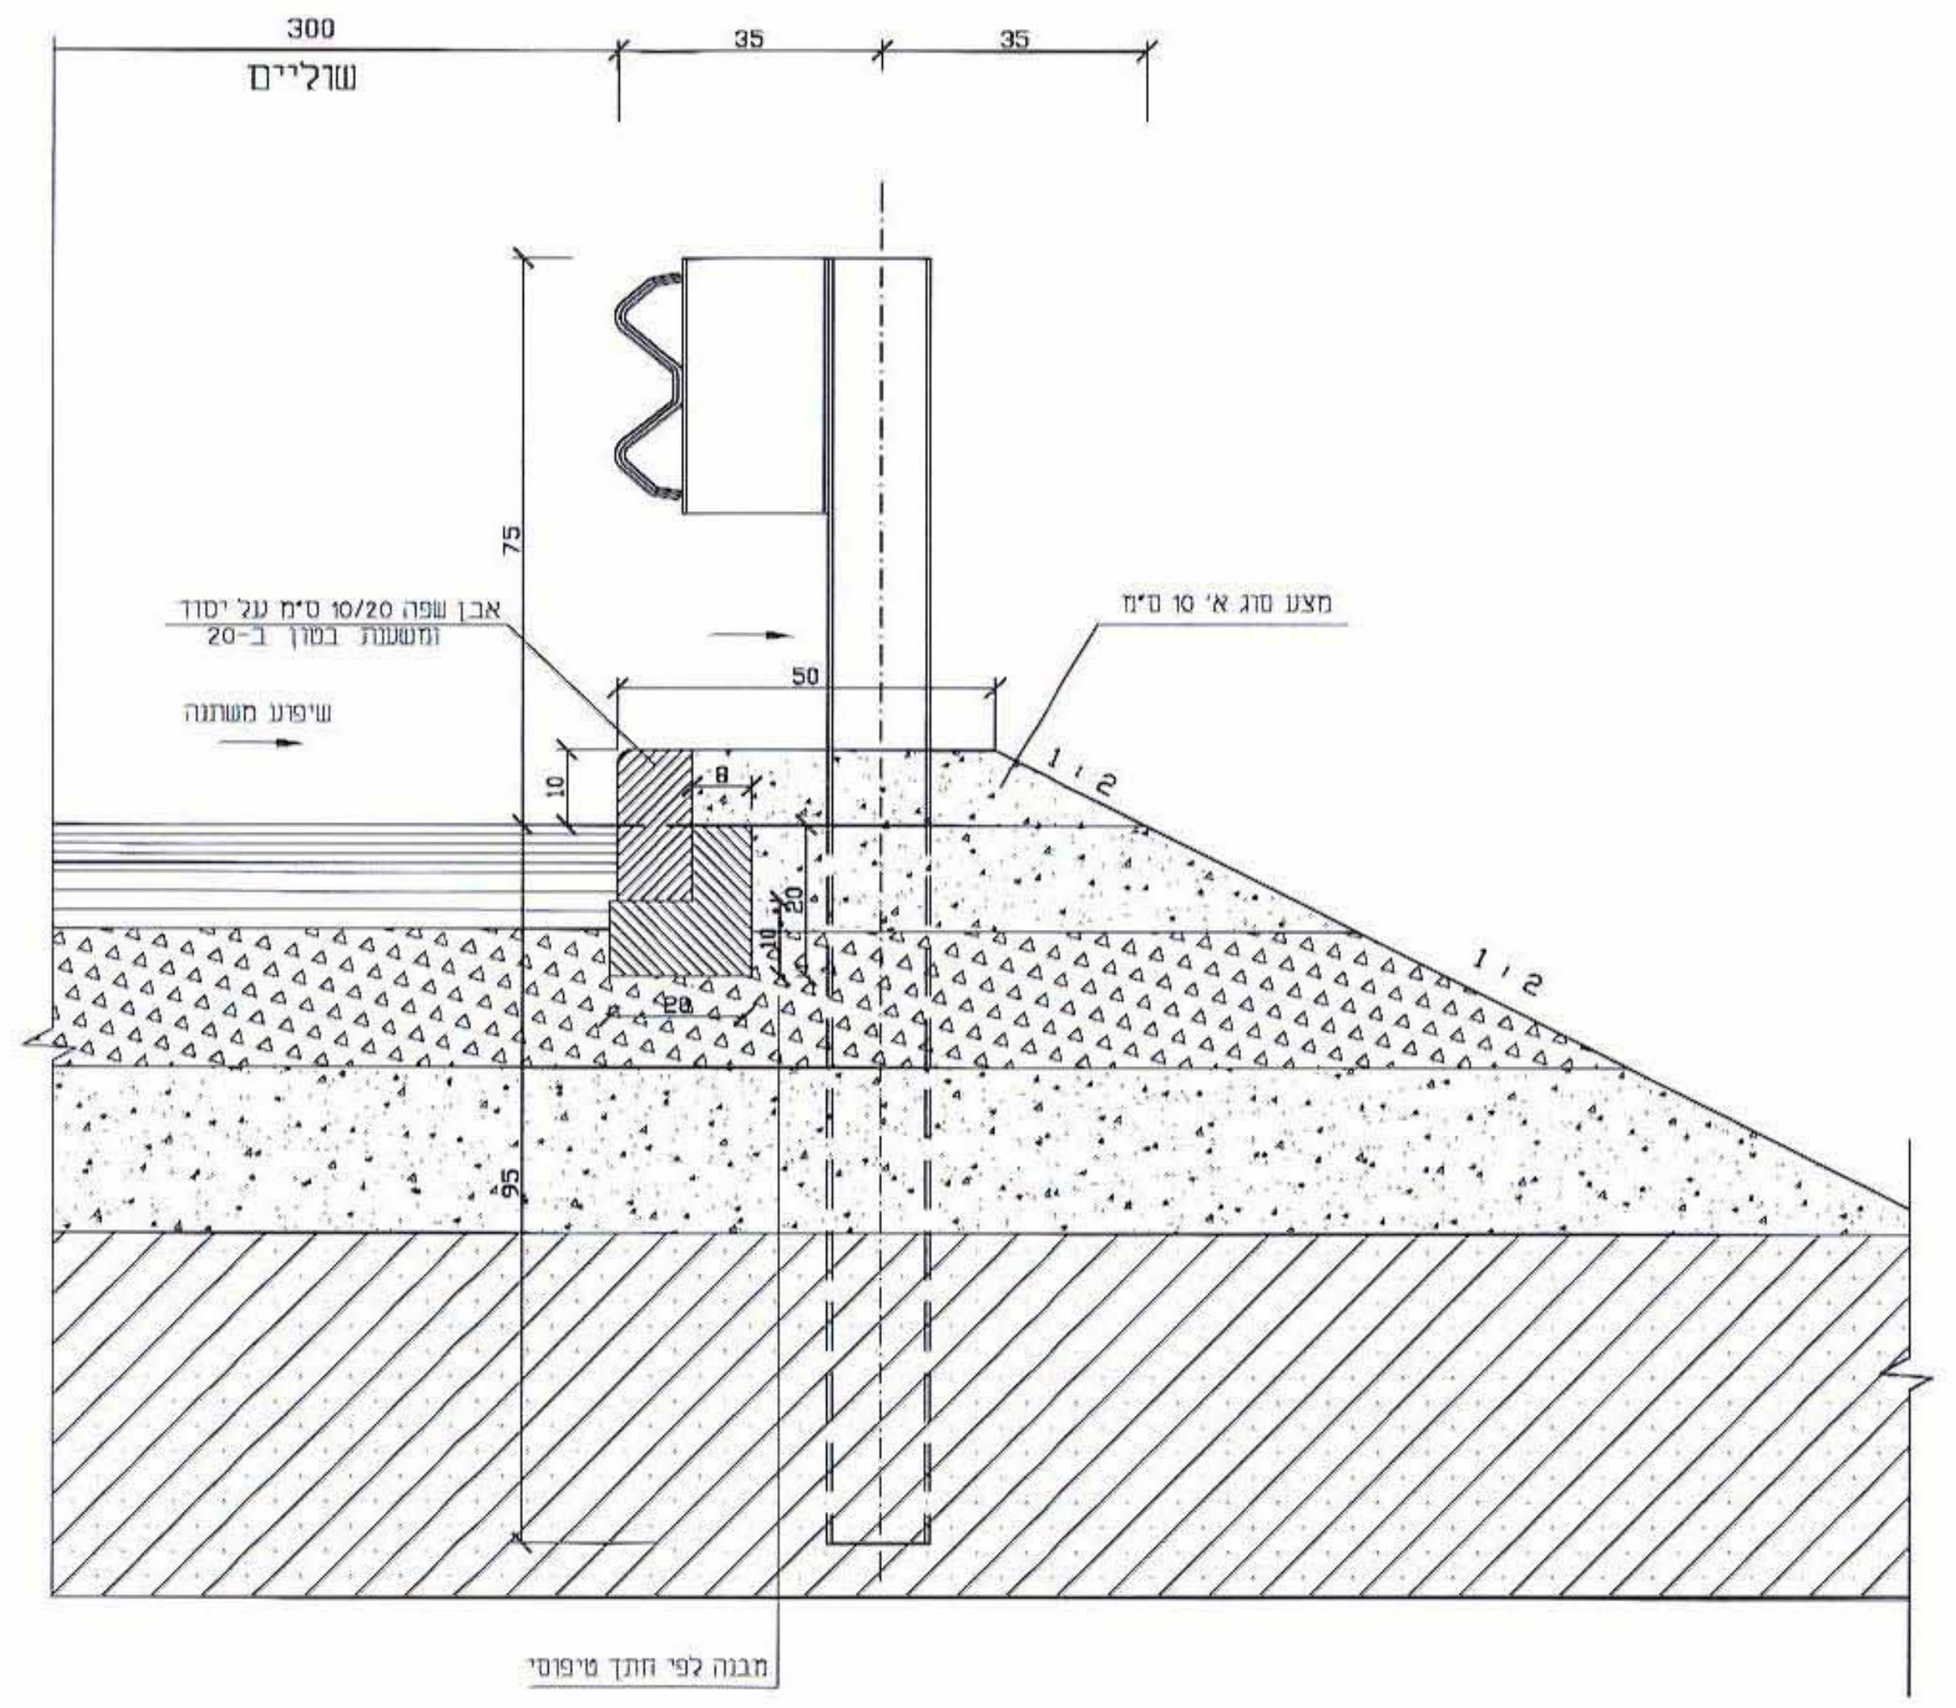
300
שוליים
35
35
75
אבן שפה 10/20 ס"מ על יסוד ומשענת בבטון ב-20
שיפוע משתנה
50
מצע סוג א' 10 ס"מ
1:2
1:2
10
8
20
10
20
95
מבנה לפי חתך טיפוסי

פרט מעקה בטיחות דו-צדדי

קנ"מ 1:10

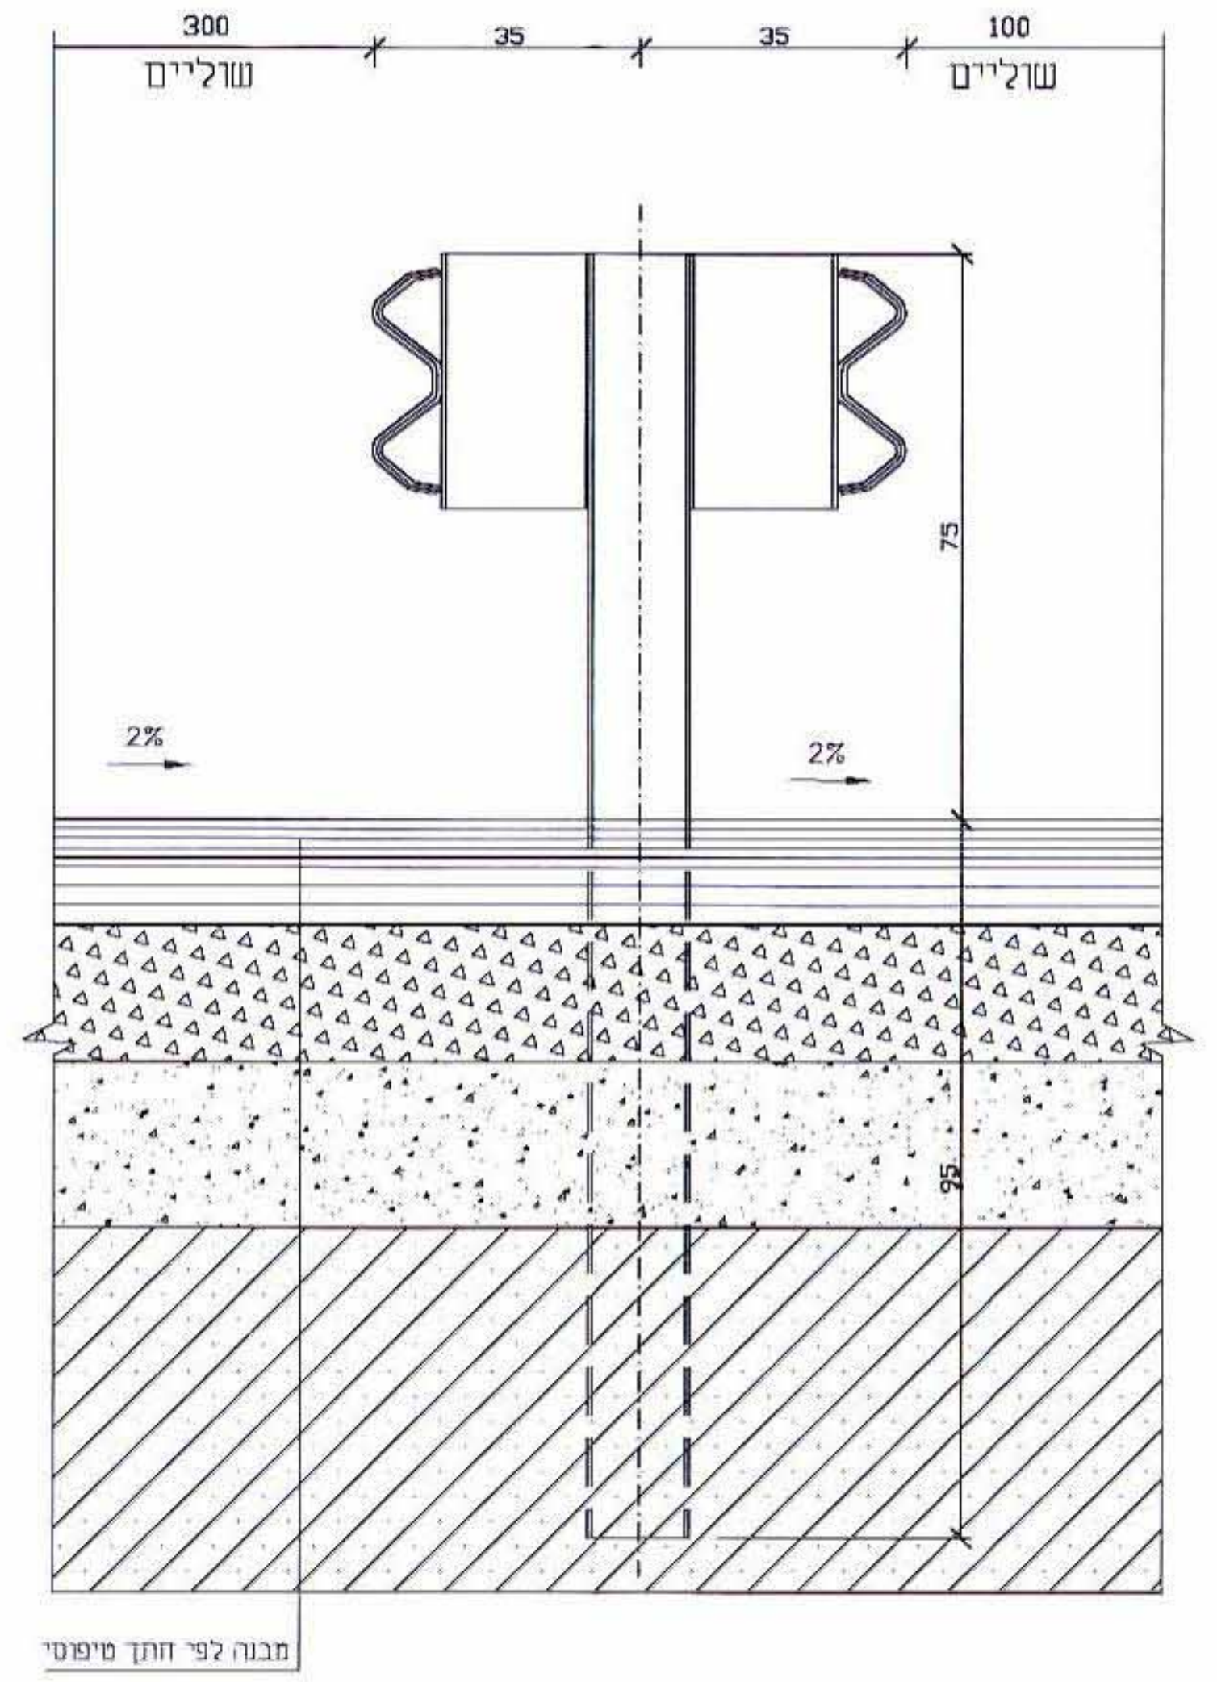
300
שוליים
35
35
100
שוליים
75
2%
2%
95
מבנה לפי חתך טיפוסי

פרט מעקה בטיחות ללא אבן שפה

קנ"מ 1:10

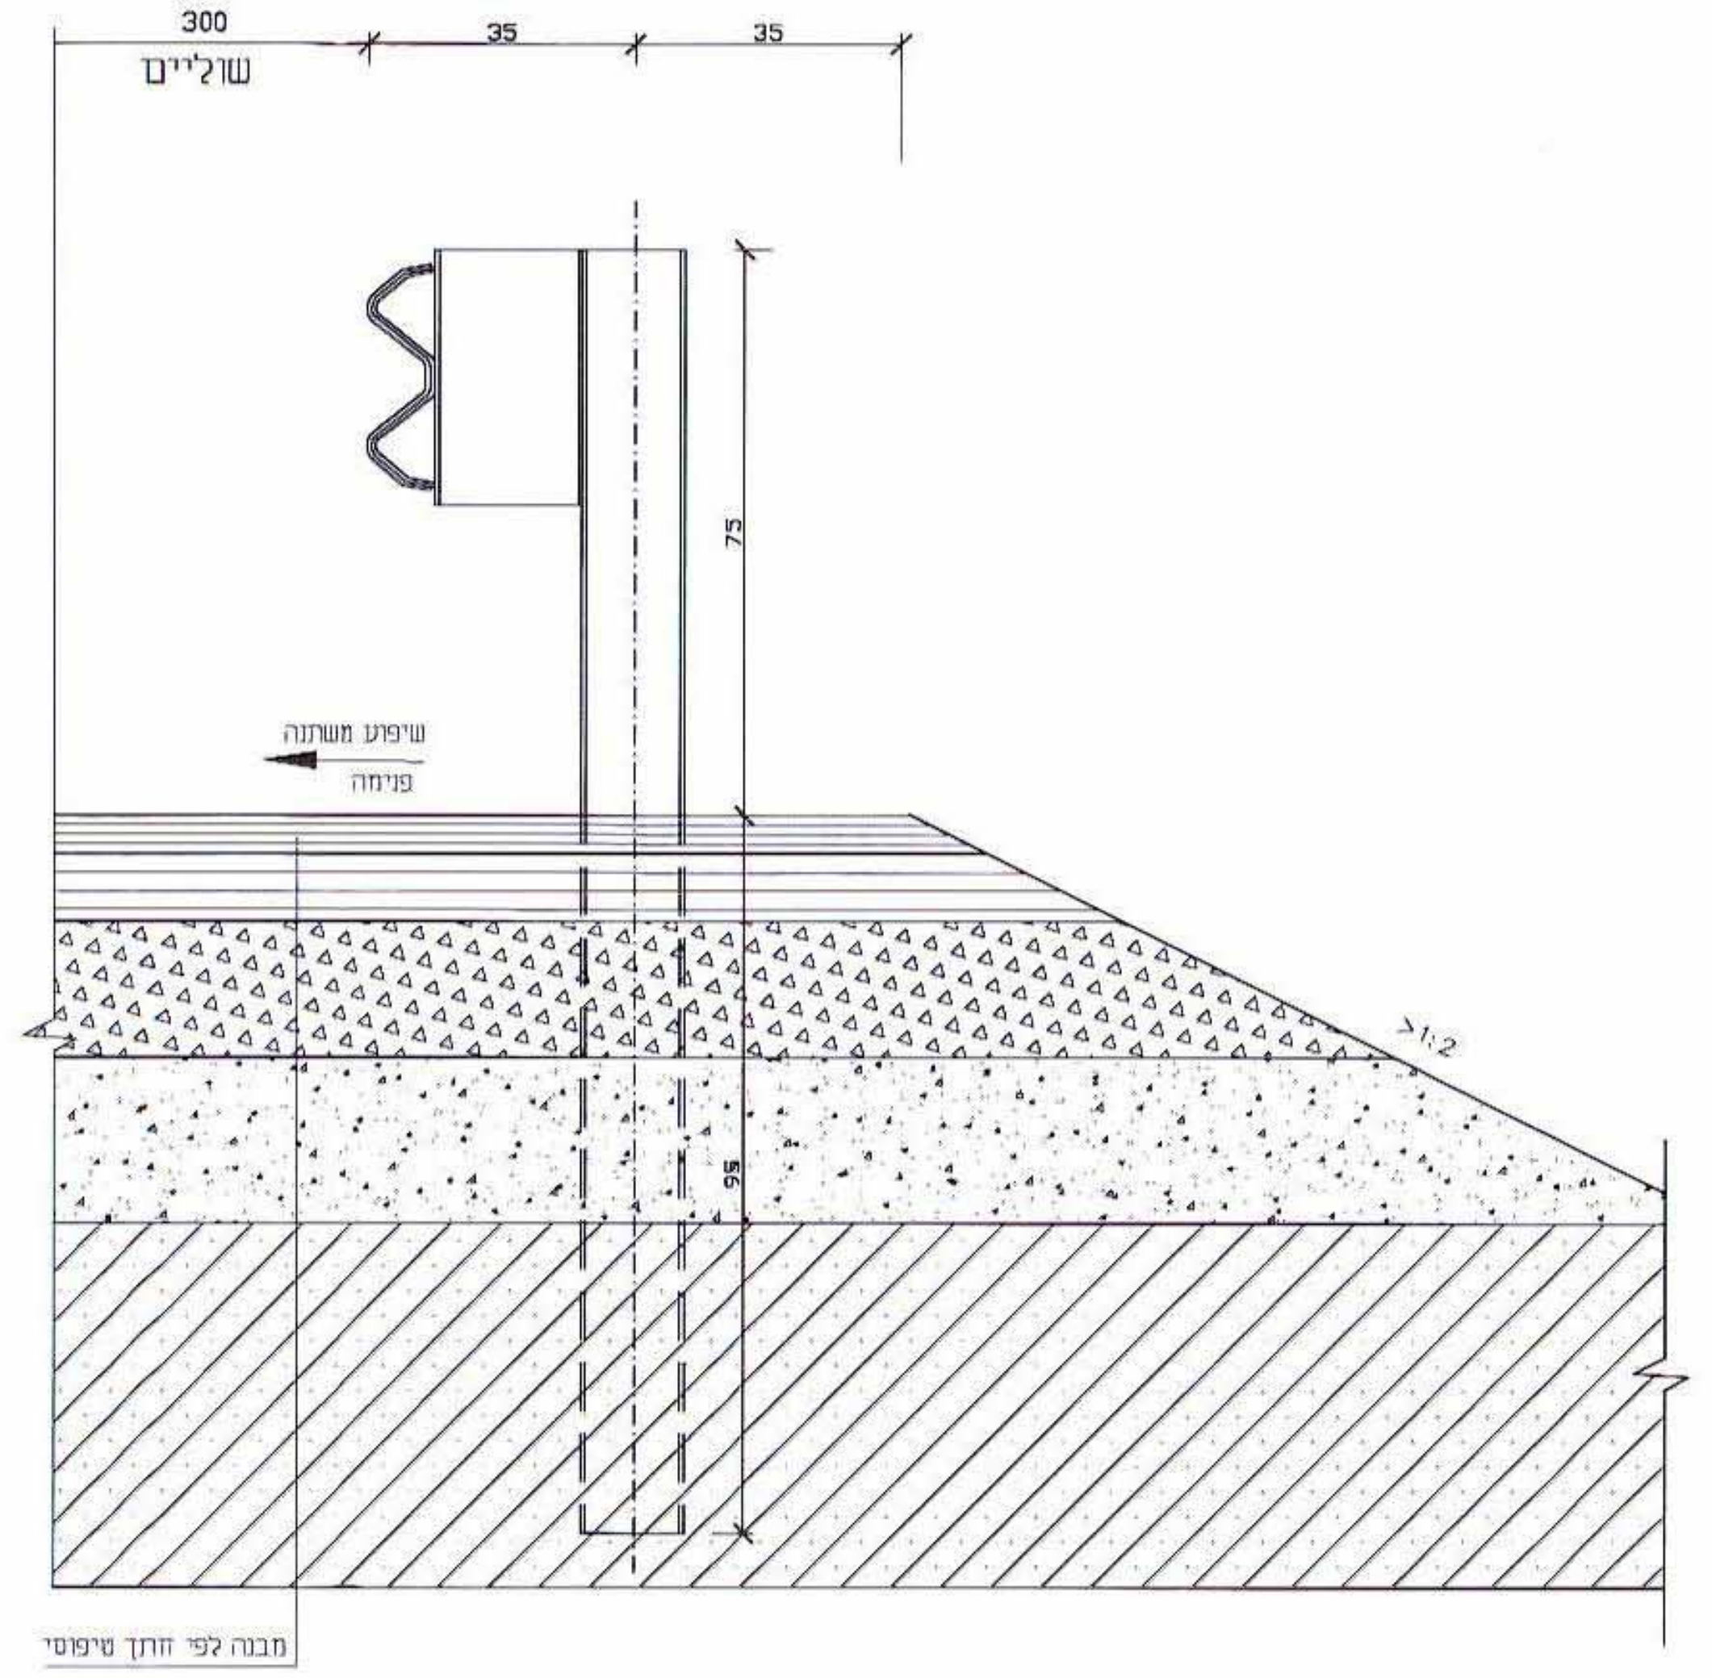
300
שוליים
35
35
75
שיפוע משתנה
פנימה
1:2
95
מבנה לפי חתך טיפוסי

פרט אבן אי

קנ"מ 1:10

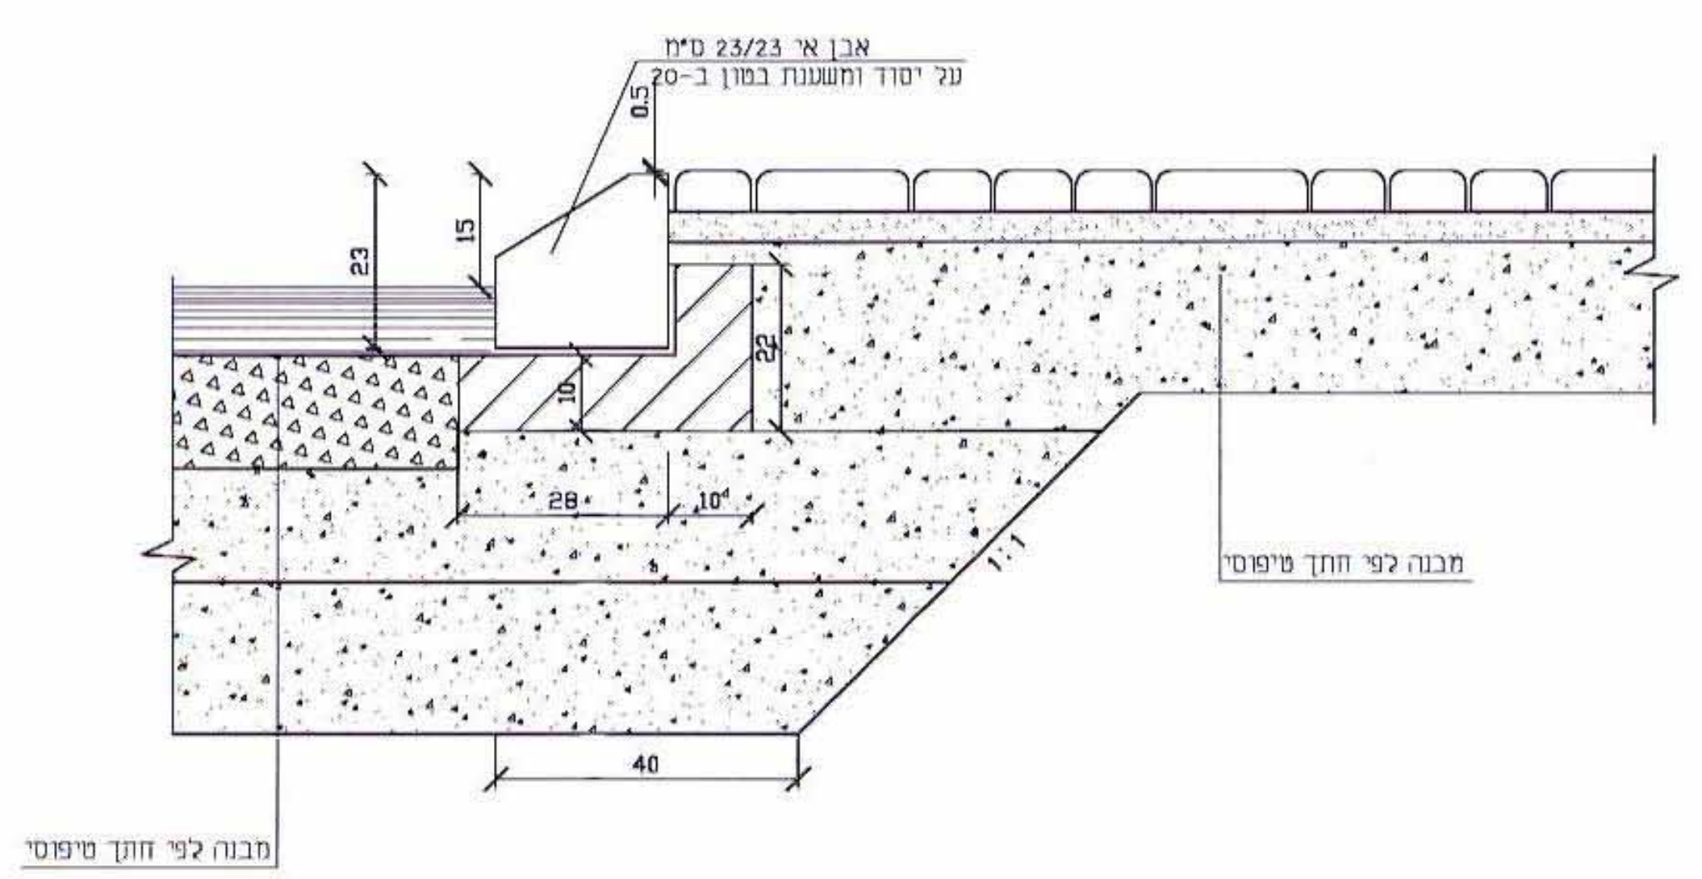
אבן אי 23/23 ס"מ
על יסוד ומשענת בבטון ב-20
0.5
15
23
10
22
28
10
1:1
40
מבנה לפי חתך טיפוסי
מבנה לפי חתך טיפוסי

פרט אבן שפה 17/25 ס"מ

קנ"מ 1:10

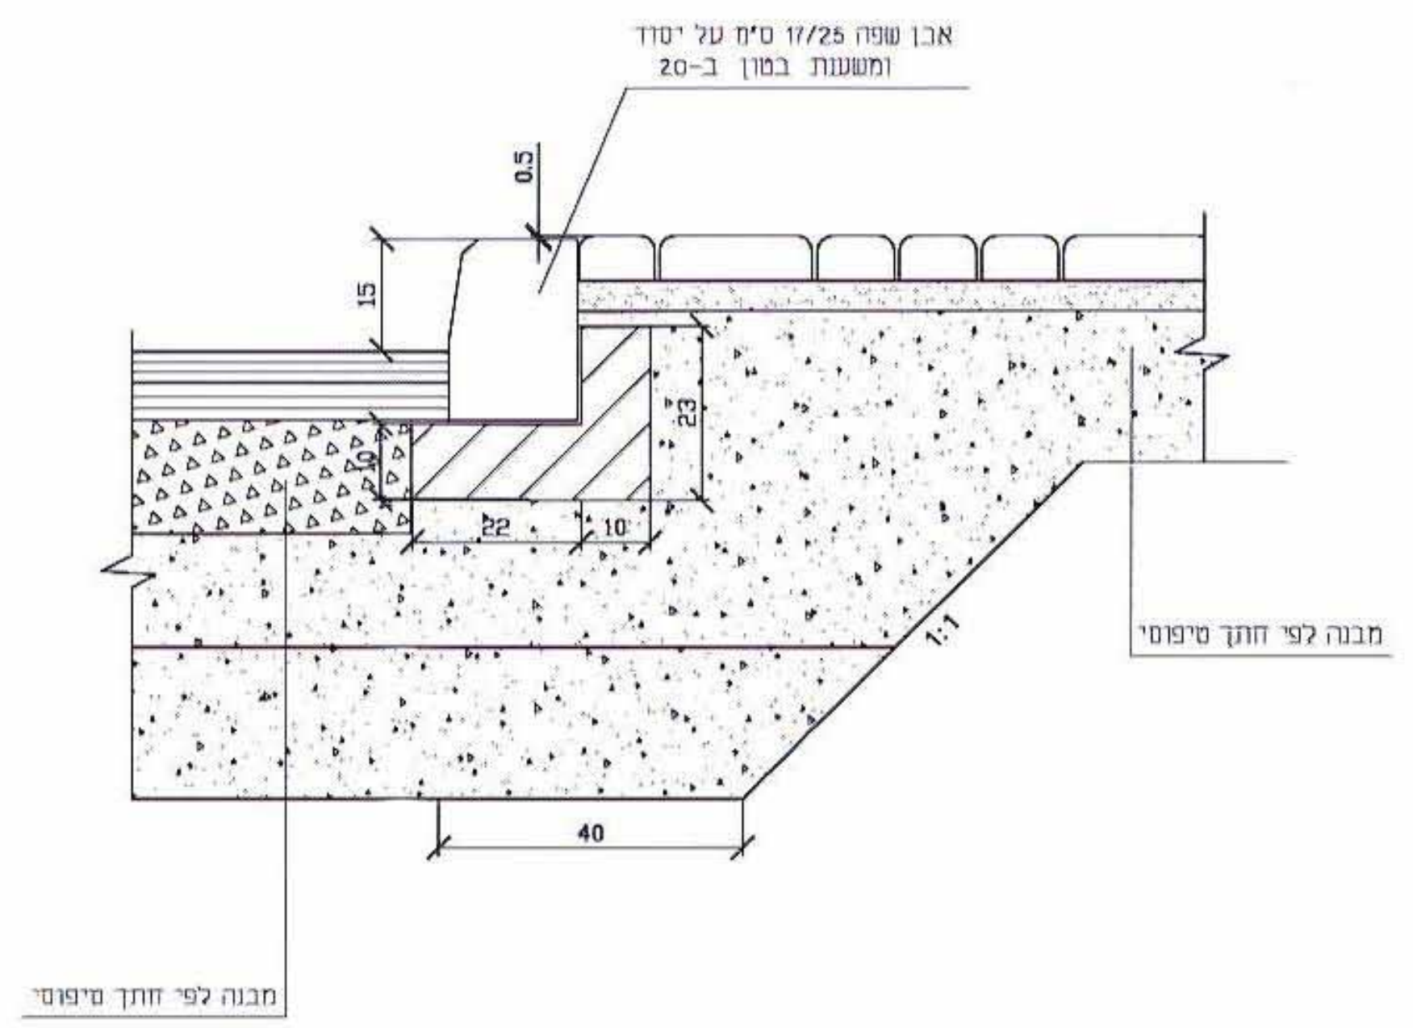
אבן שפה 17/25 ס"מ על יסוד
ומשענת בבטון ב-20
0.5
15
23
22
10
1:1
40
מבנה לפי חתך טיפוסי
מבנה לפי חתך טיפוסי

פרט אבן שפה שטוחה

קנ"מ 1:10

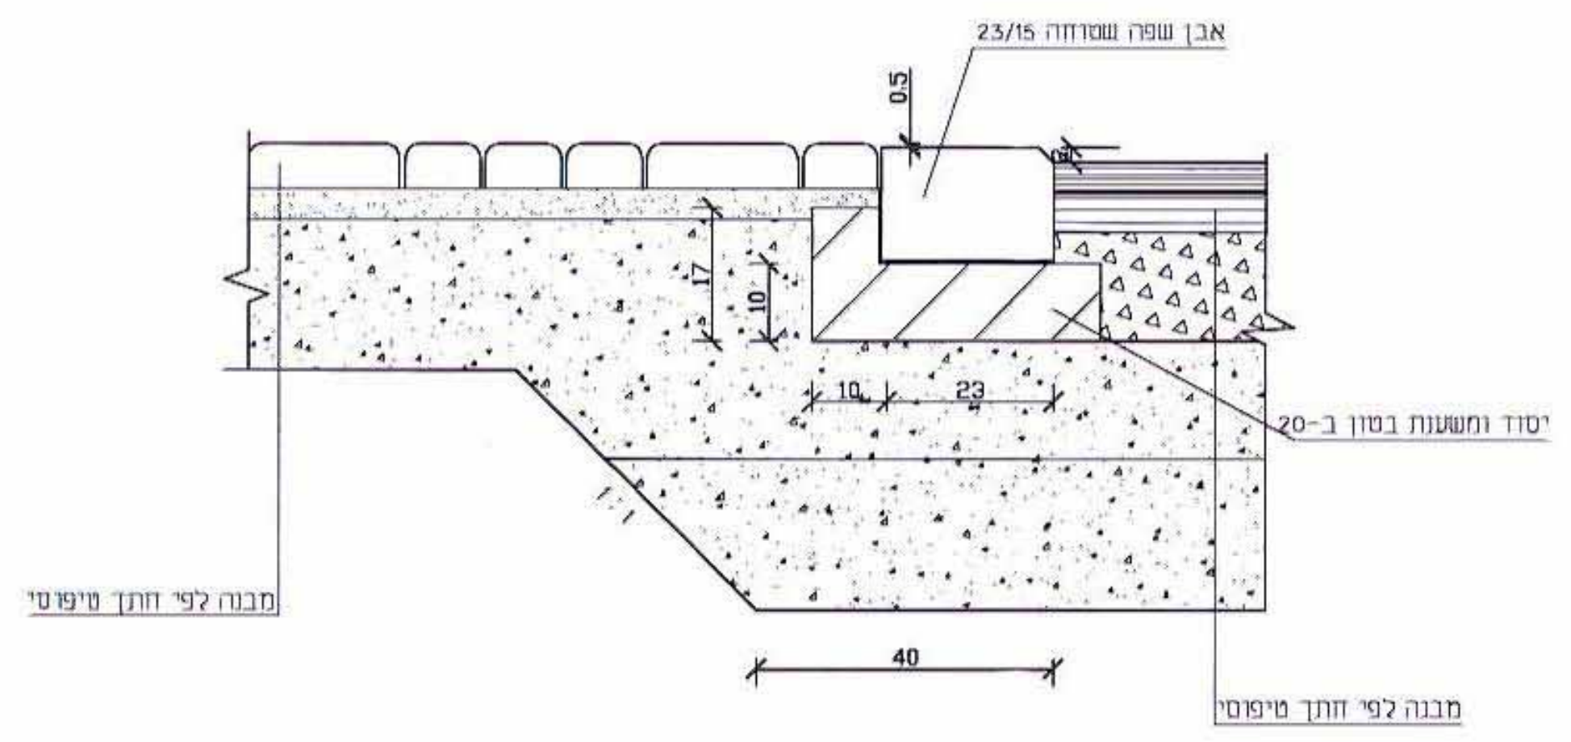
אבן שפה שטוחה 23/15
0.5
17
10
10
23
יסוד ומשענת בבטון ב-20
1:1
40
מבנה לפי חתך טיפוסי
מבנה לפי חתך טיפוסי

פרט קיר מעקה

קנ"מ 1: 20

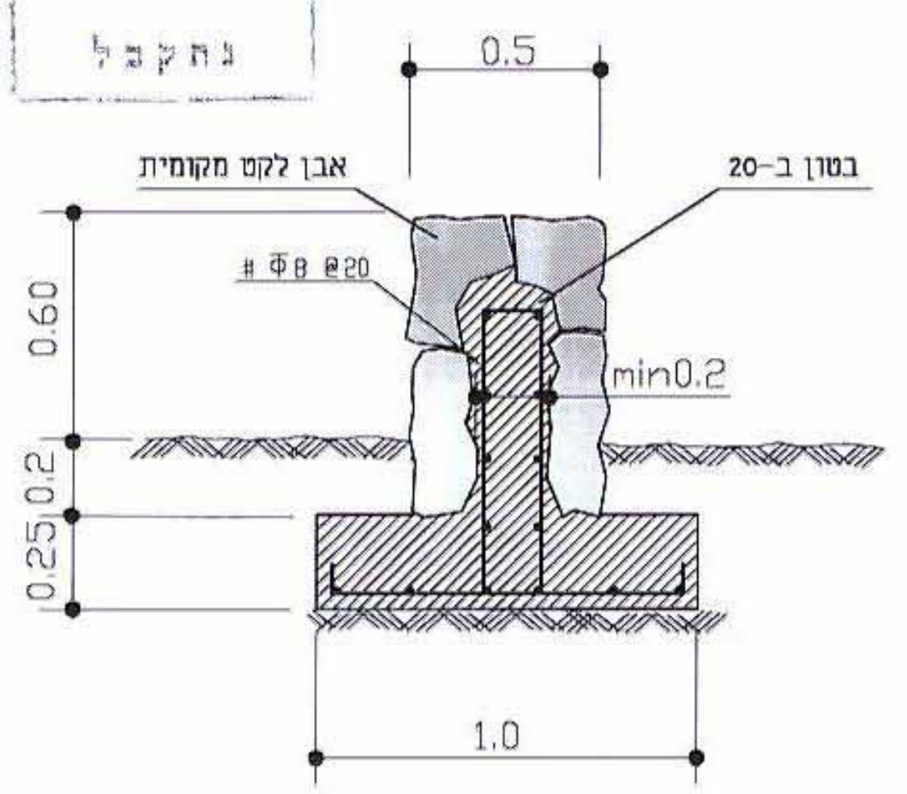
0.5
אבן לקט מקומית
בטון ב-20
# Φ8 @20
min0.2
0.60
0.2
0.25
1.0

לשכת התכנון המחוזית
משרד הפנים מחוז מרכז
22.09.2004
נתקבל

הודעה על אישור תכנית מס׳
פורסמה בילקוט הפרסומים מס׳
ביום

5/7/04

1734 – 39

אין לקבוע גדלים ע"י מדידה בשרטוט

על הקבלן לבקר את המידות במקום

הערות ושינויים

מס׳	נושא	תאריך
1	שינוי פרט הרחבה מצפה נוף ופרט מעקה בטיחות עם אבן שפה.	06.08.03
2	שינוי מבנה לפי הערות מ.ע.צ.	07.08.03

מהדורה ②

● לעיון ○ לאישור ○ למכרז ○ לביצוע

מדינת ישראל
מ.ע.צ.
משרד התחבורה
מחלקת עבודות ציבוריות
המשרד הראשי
ירושלים

מס׳ ושם הכביש: 333
ארז – איבים

שם השרטוט: חתכים טיפוסיים ופרטים

תכנן: מ. פודגאיצקי
ביקר: ת. נוגל
שרטט: מ. מקוגביצקי

תאריך: 26/6/2003
קנ"מ: 1:10, 1:25, 1:50

מס׳ השרטוט: כ \ 7606 \ 39

שם הקובץ: F:\DATA\1734\DRAWING\1734-39.dwg

תאריך הדפסה: 7/8/2003

המתכנן:

מהוד בע"מ MAHOD LTD.
באר שבע, בית בלסק, יהודה הנחתום 4
טל. 08-6288060 פקס. 08-6288070
תל-אביב, מגדלי מיופת, רח׳ יגאל אלון 65
טל. 03-6251188 פקס. 03-6251187

F:\DATA\1734\DRAWING\1734-39.dwg Tue Nov 11 10:40:45 2003