

נספח בינויי מנחה
 לתכנית מפורטת
 מס' 9/110/03/2

לפני התכנון המחייב
 סדר הניסוח היורם
 08.11.2004
 ג.ת.ק.ב.ל



9/110/03/2
 619/04
 מ.א.פ.

הודעה על אישור תכנית
 בורסטה בפקודת התכנון מס' 536
 9/110/03/2
 מיום 8/1/05

חתימת עורך התכנית
 אדריכל נוגאסי אייך

איל לוי-אדריכל
 83782
 מרכז אומנותי-חוף דרומי
 ת.ד. 4077 אילת

הועדה המקומית לתכנון ולבניה
 אילת
 תומלץ על ידי הוועדה בשיבתה
 מס' 619/04 מיום 8/1/05
 בתיאור
 חתום

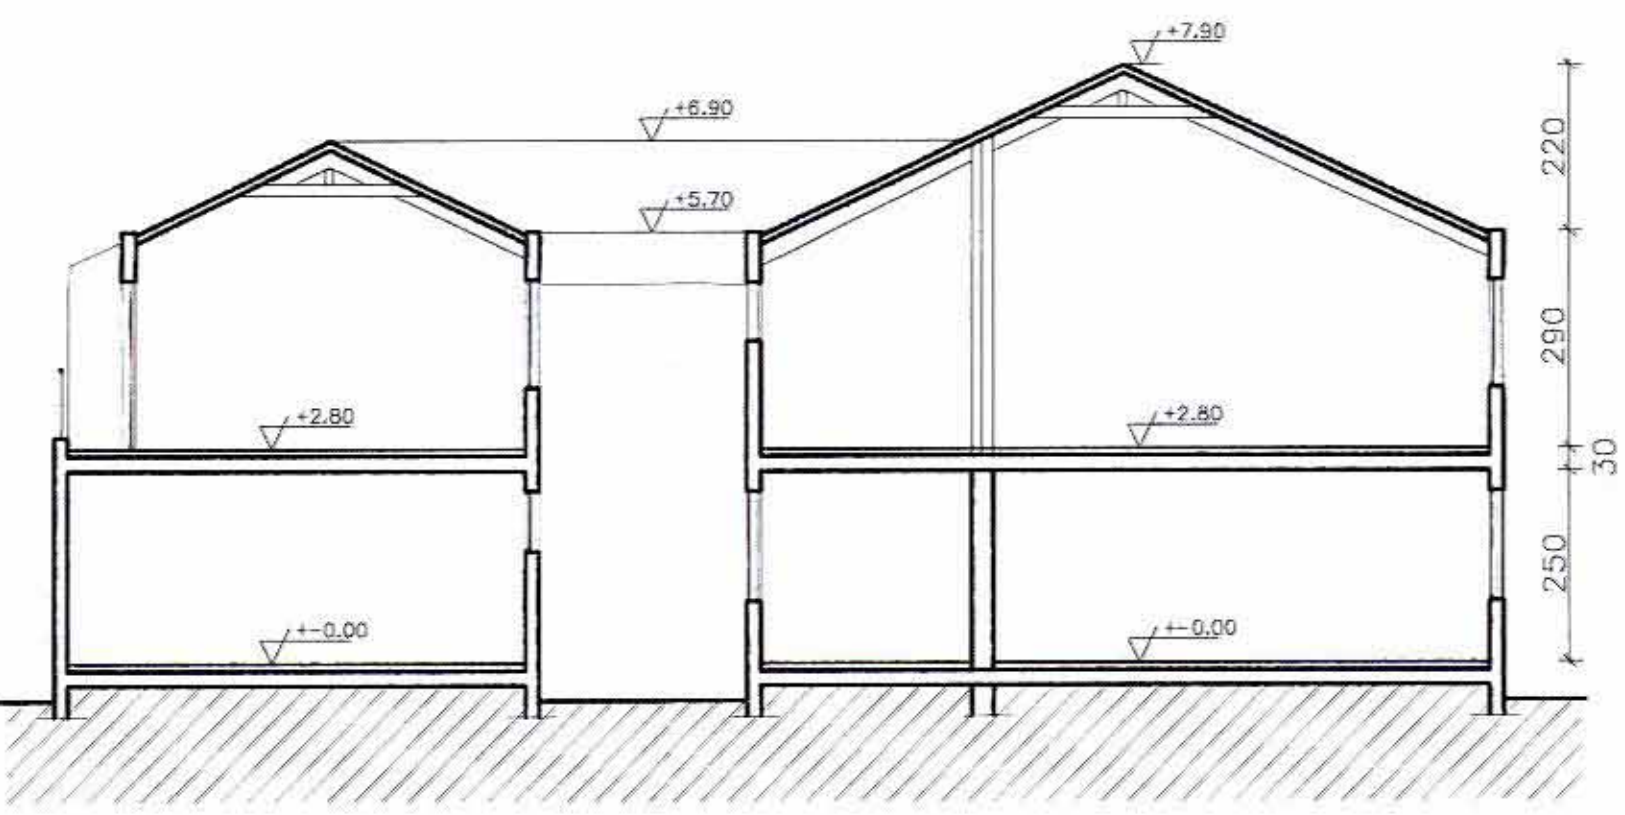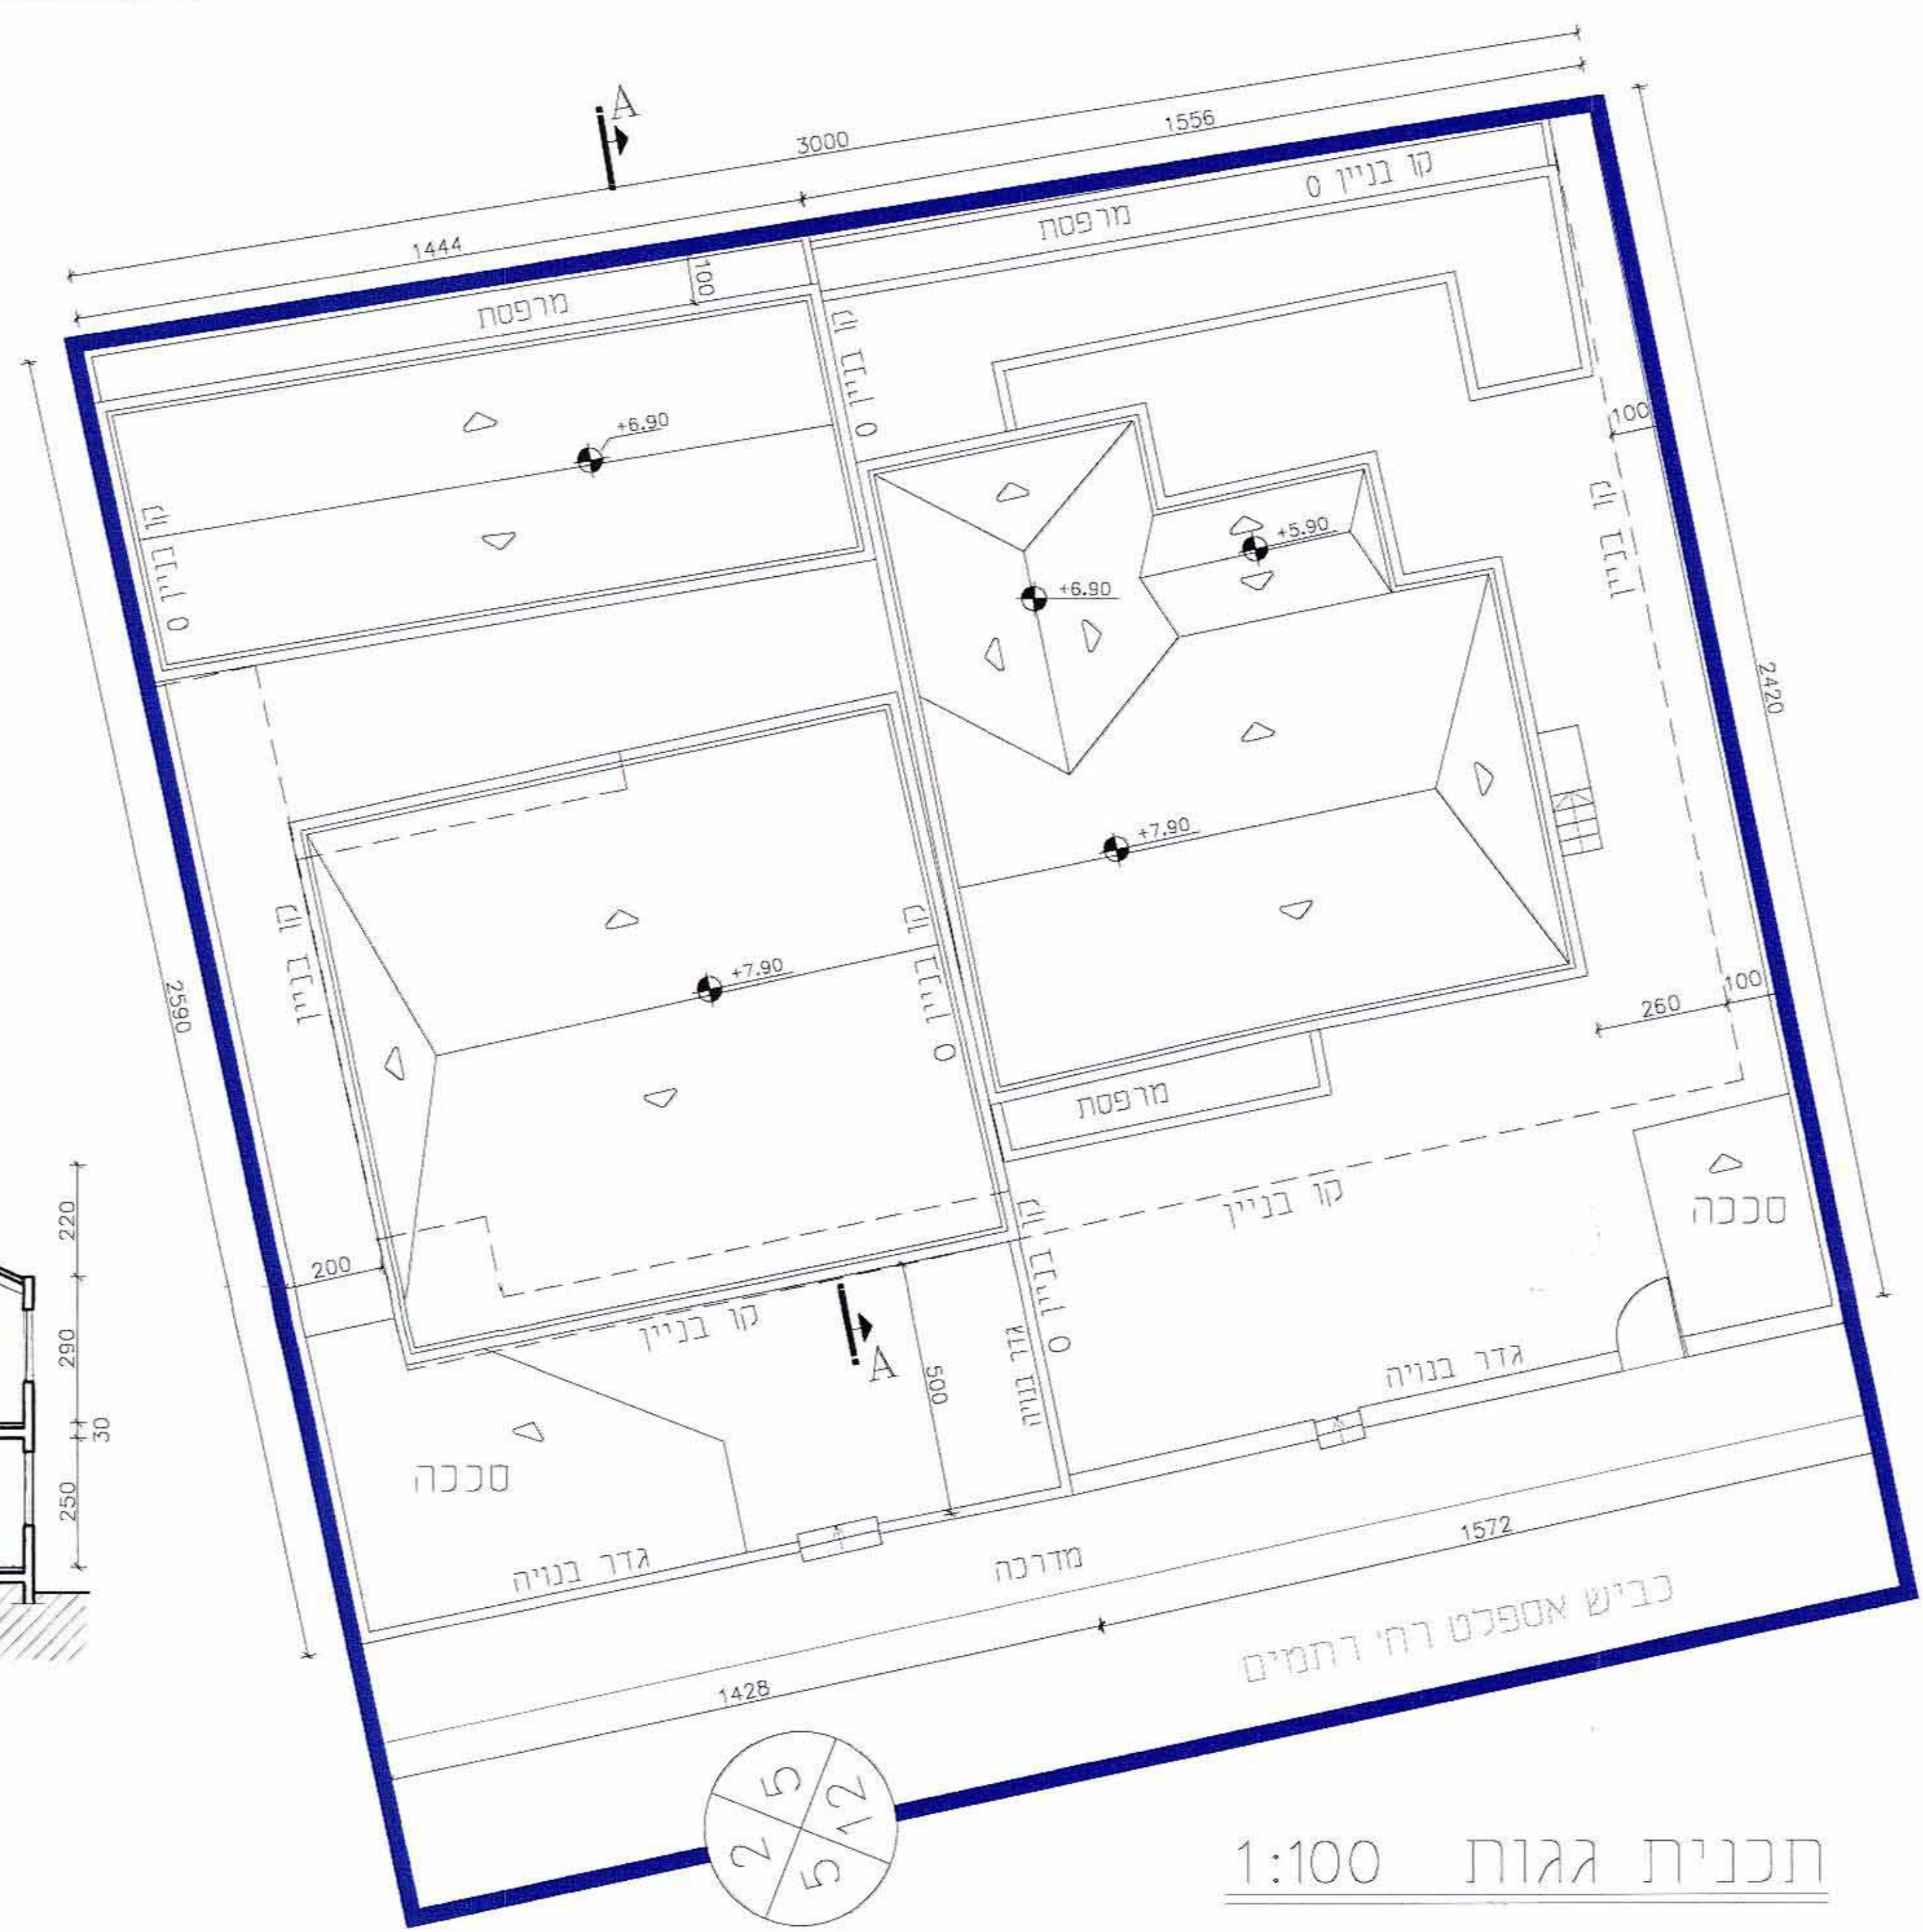

חתך A-A 1:100

תכנית גגות 1:100

[Handwritten signature]