


4

# נספח בניוי מחייב מבחינת מיקום וגודל התוספת תכנית מס' 135/102/02/5


המגיש: מר' מליק חגי, רח' דוד פלוסר 21, ב"ם.  
מר' רופנשטיין יצחק, רח' דוד פלוסר 17, ב"ם ואחרים.  
עורך התכנית: אדר' רבינוביץ ויקסור, רח' עבדת 12, ב"ם.  
רשיון מס' 26019

לשכת התכנון הסדורה  
מקורי הפנים מהח' הדרום  
09.02.2005  
נתקבל

רבינוביץ ויקסור אדריכלים  
רח' עבדת 12 באר שבע  
טלפקס 08-6433048  
פלאפון 052-765195

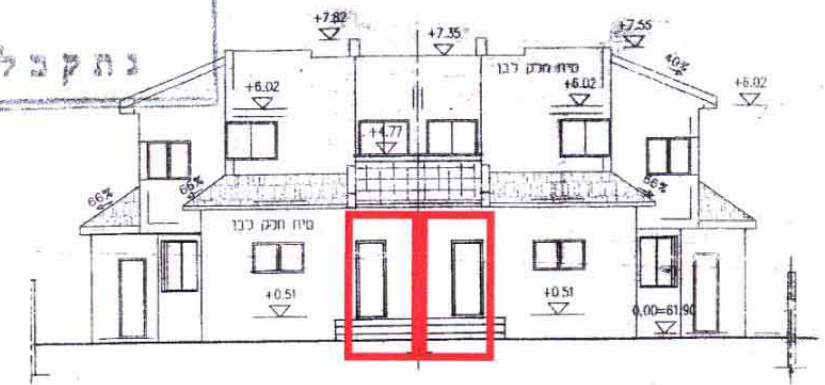


חזית אחורית קנ"מ 1:200

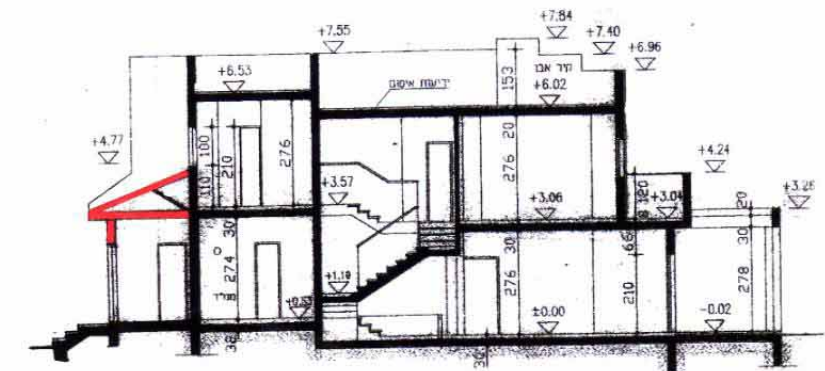

חתך א-א קנ"מ 1:200


- מקרא**
- גבול התכנית
  - מבנה קיים
  - קו בניין
  - תוספת
  - מספר הדרך
  - קו בניין
  - רוחב הדרך

מס' כביש:  
רח' דוד פלוסר - מס' 14  
רח' דנצינגר יצחק - מס' 13

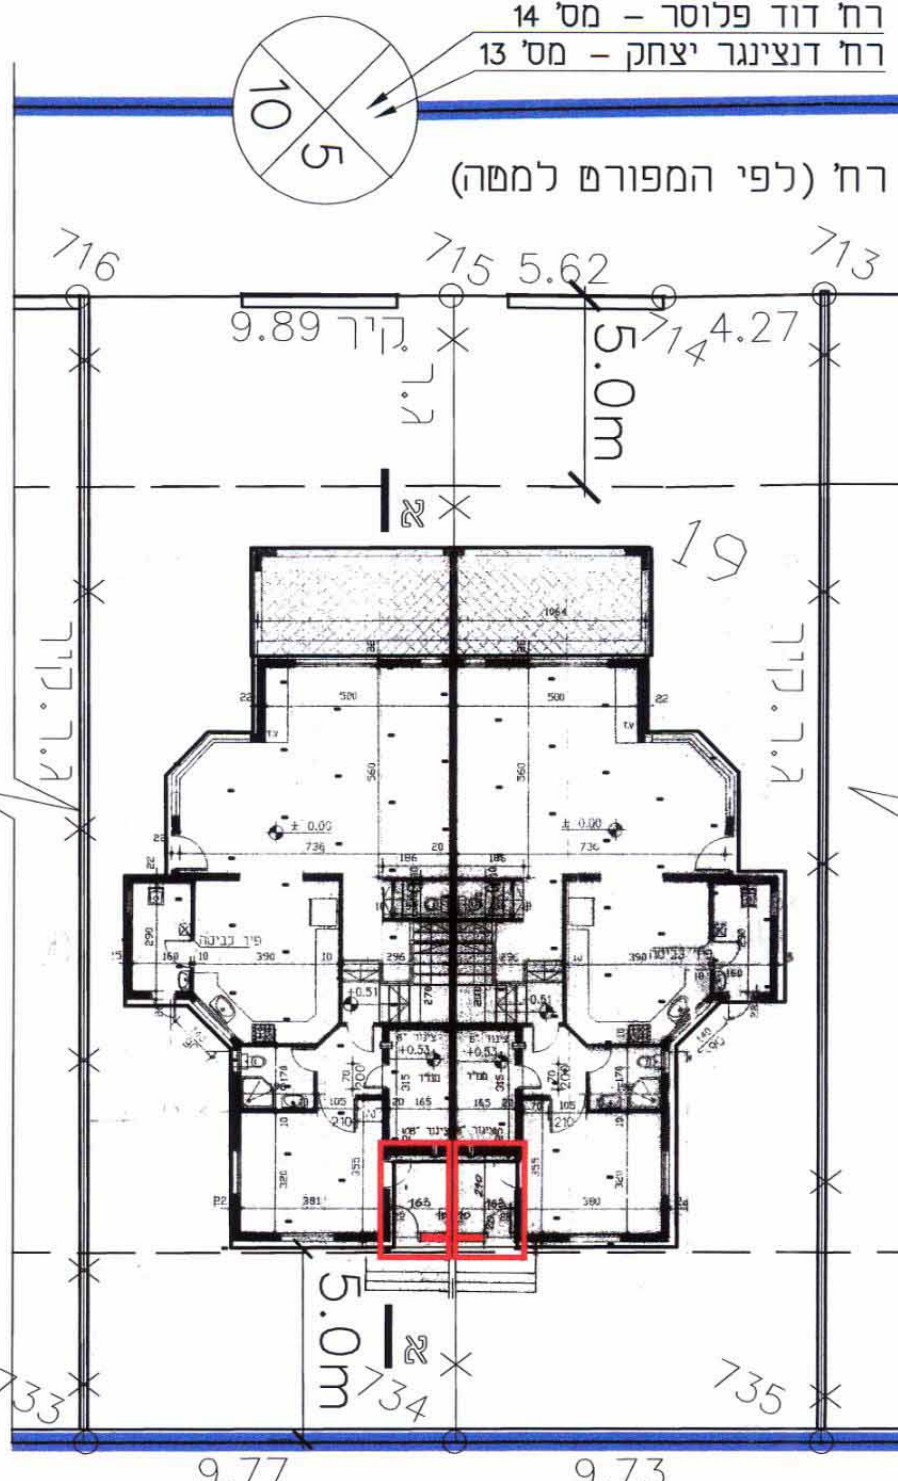


תכנית העמדה אופייני ליח"ד בעלת שינויים:  
לאורך רח' דוד פלוסר מגרשים מס' 792, 50,  
ולאורך רח' דנצינגר יצחק מגרשים מס' 771, 51.


קנ"מ 1:200

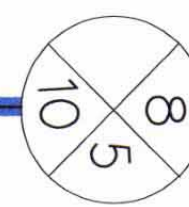

רח' (לפי המפורט למטה)

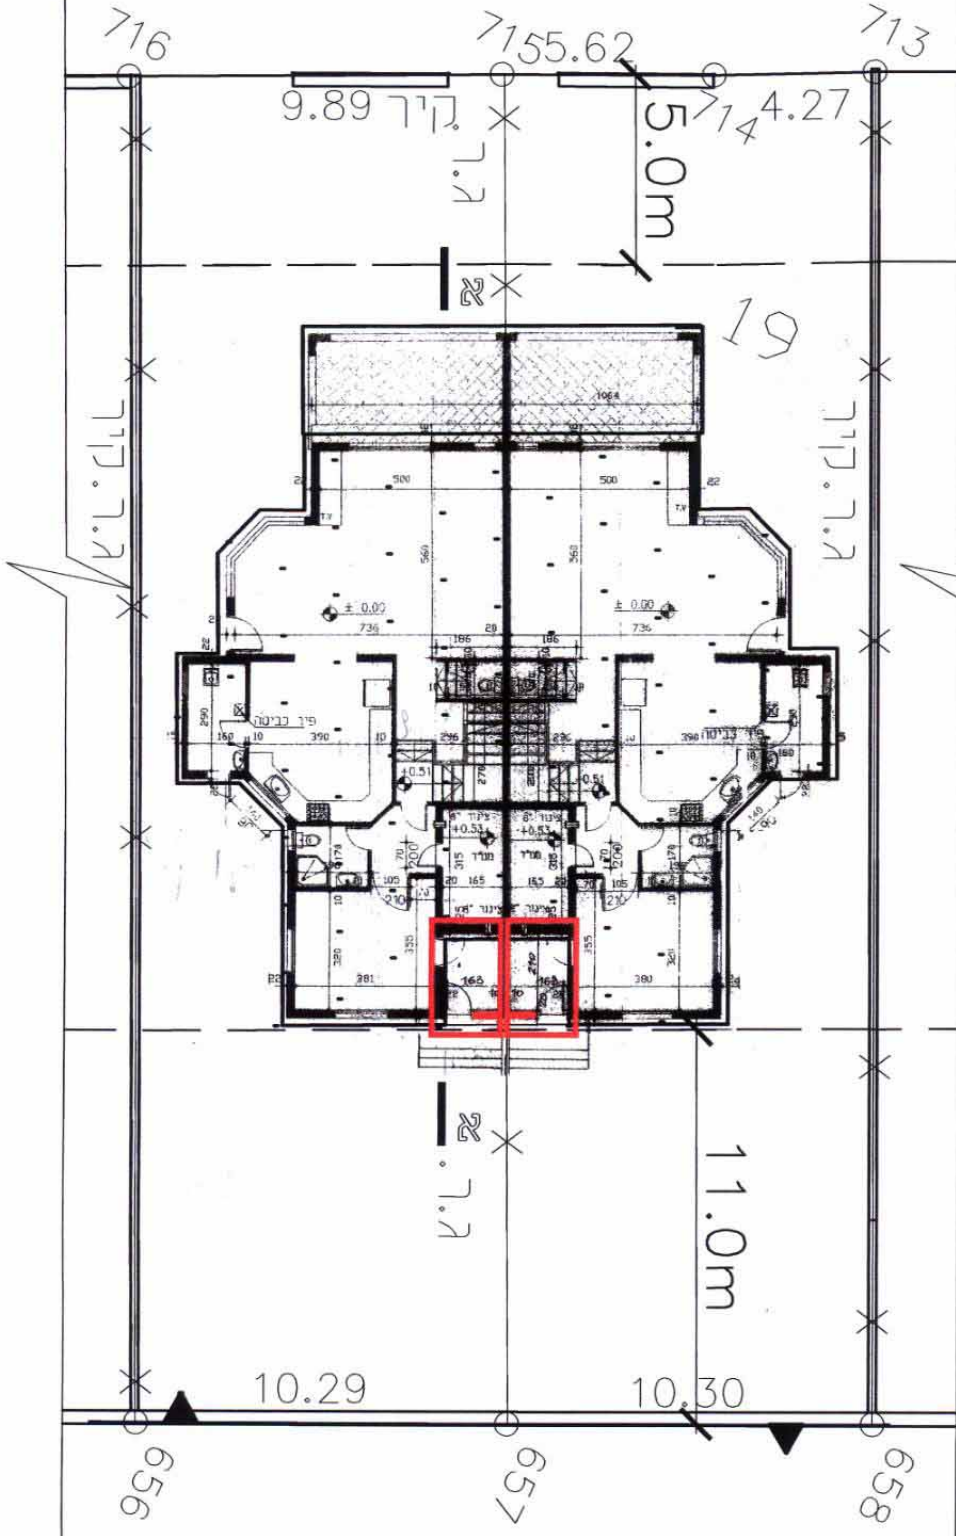

רח' שמעון אגרנט

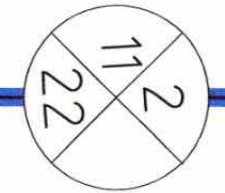

תכנית העמדה אופייני ליח"ד בעלת שינויים:  
לאורך רח' דוד פלוסר - קידמי ורח' שמעון אגרנט - אחורי מגרש מס' 52,  
ולאורך רח' דנצינגר יצחק - קידמי ורח' שמעון אגרנט - אחורי מגרש מס' 53

קנ"מ 1:200

שם: \_\_\_\_\_  
טעם: \_\_\_\_\_  
תאריך: \_\_\_\_\_  
אדריכל: \_\_\_\_\_  
משרד: \_\_\_\_\_  
מס' 8885