
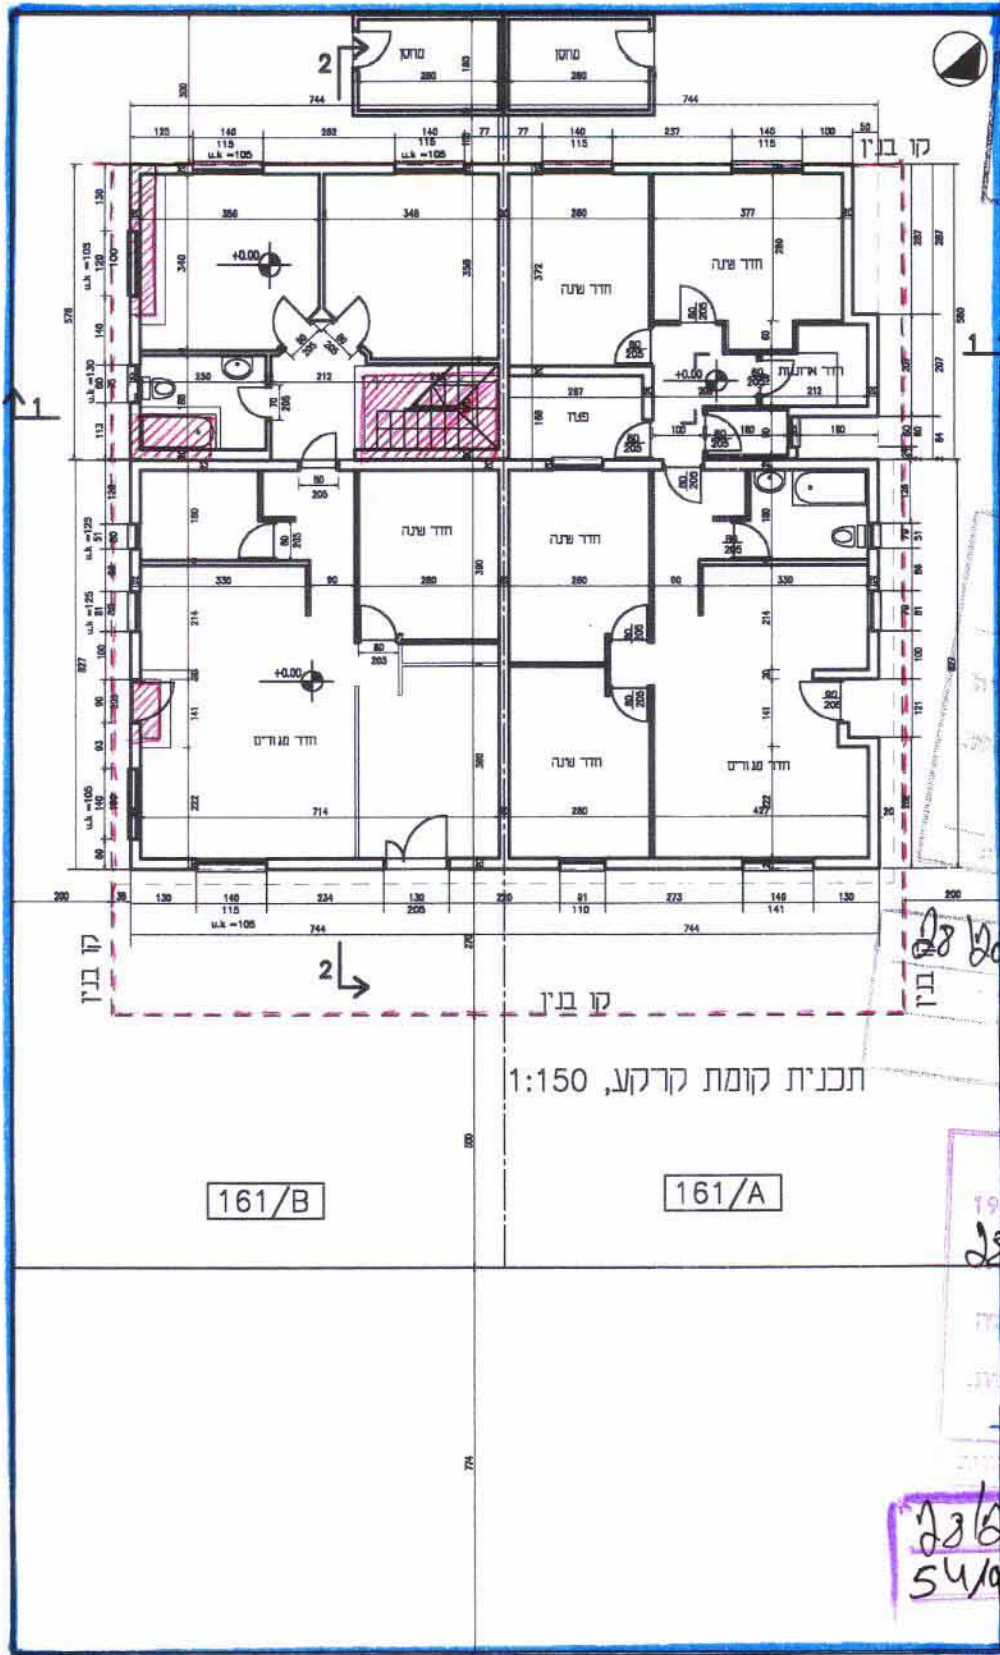
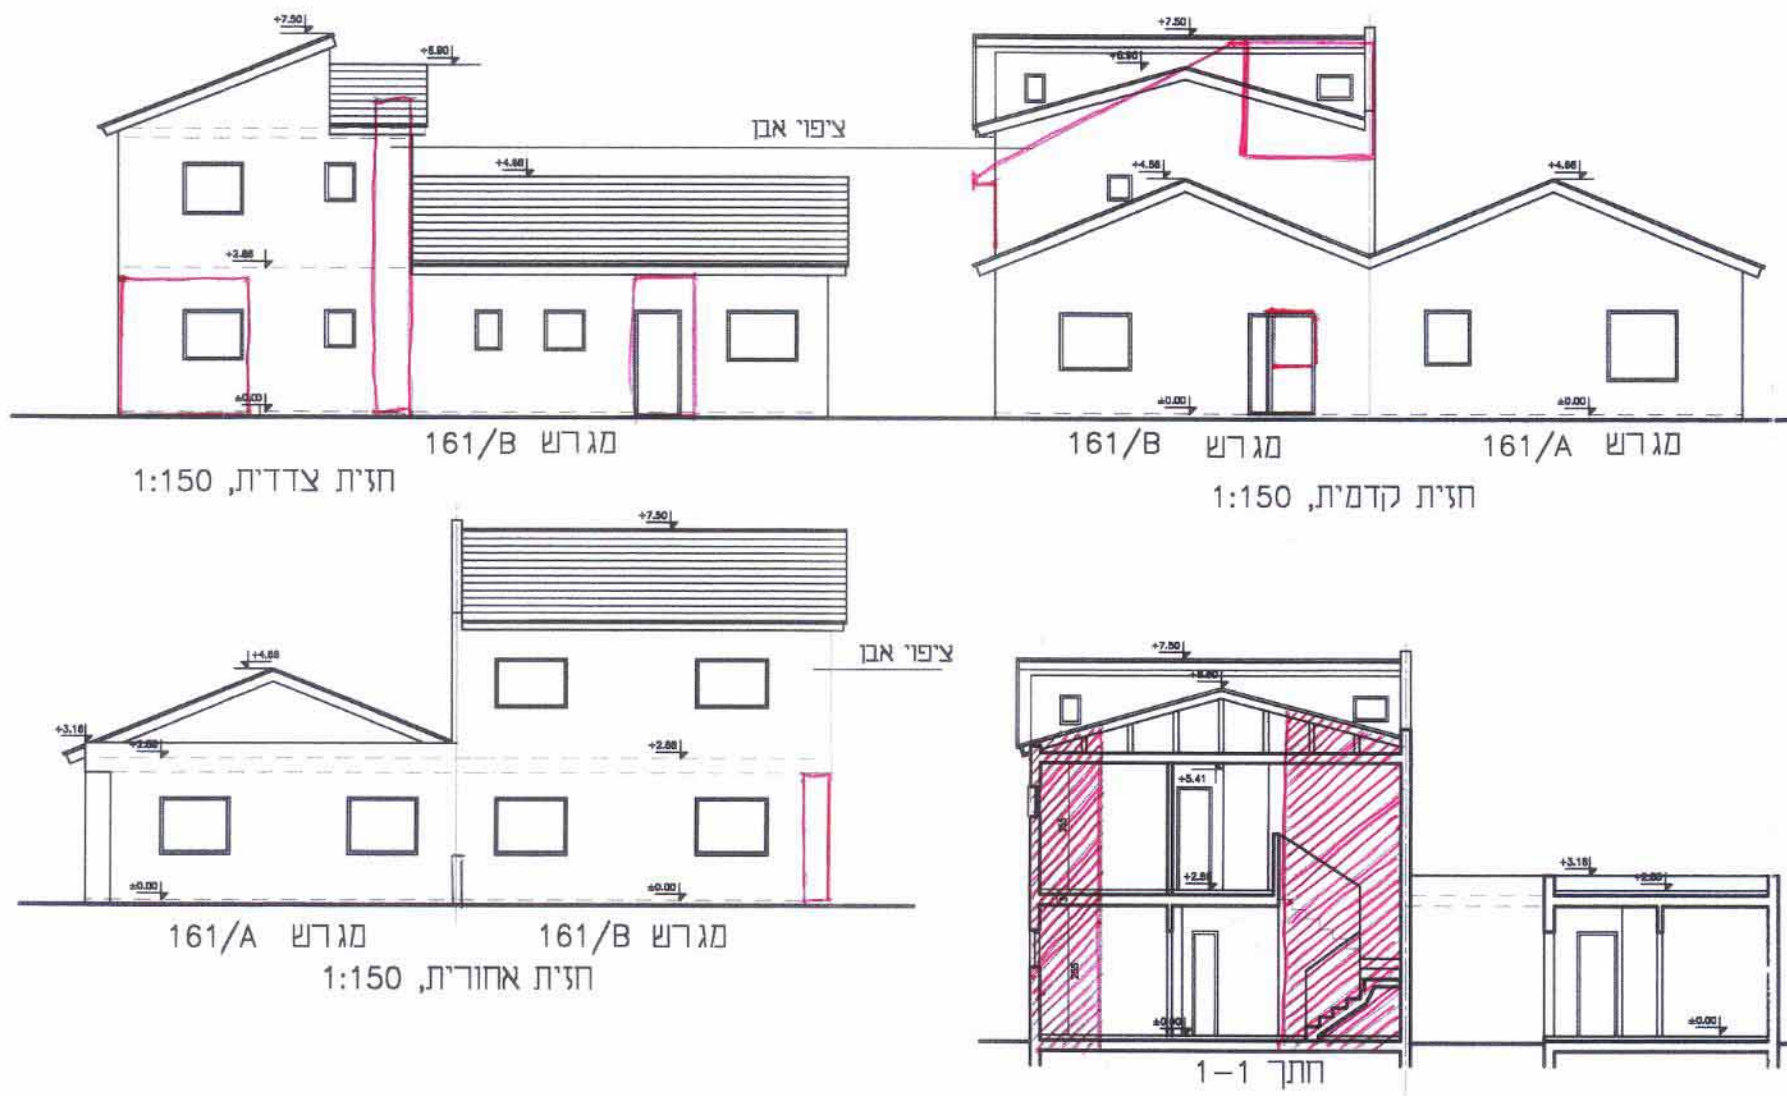
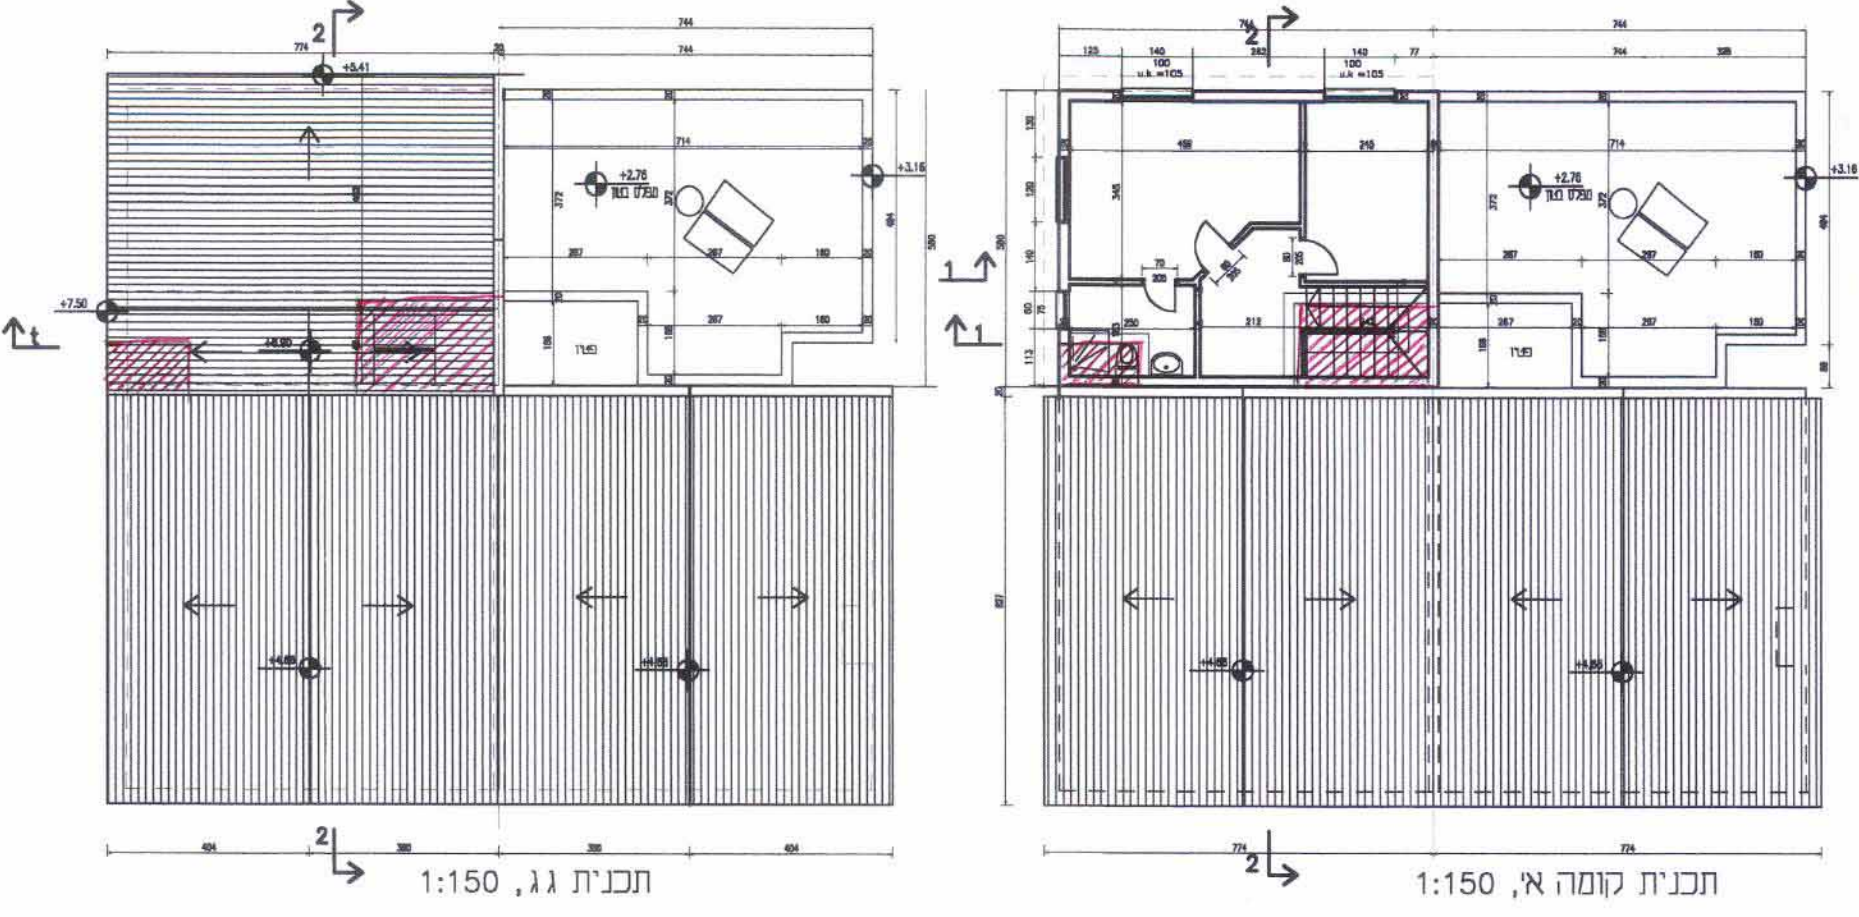


נספח בינוי מנחה לתכנית מפורטת מס' 28/206/03/5  
 למגרשים 161/A, 161/B ומחייב מבחינת מיקום התוספות בלבד

לשכת התכנון הכחולית  
 משרד הפנים-מחוז הדרום  
 13.01.2004  
 ג.ת.ק.פ.ל

אופציה עתידית לתוספת בניה במגרש השכן

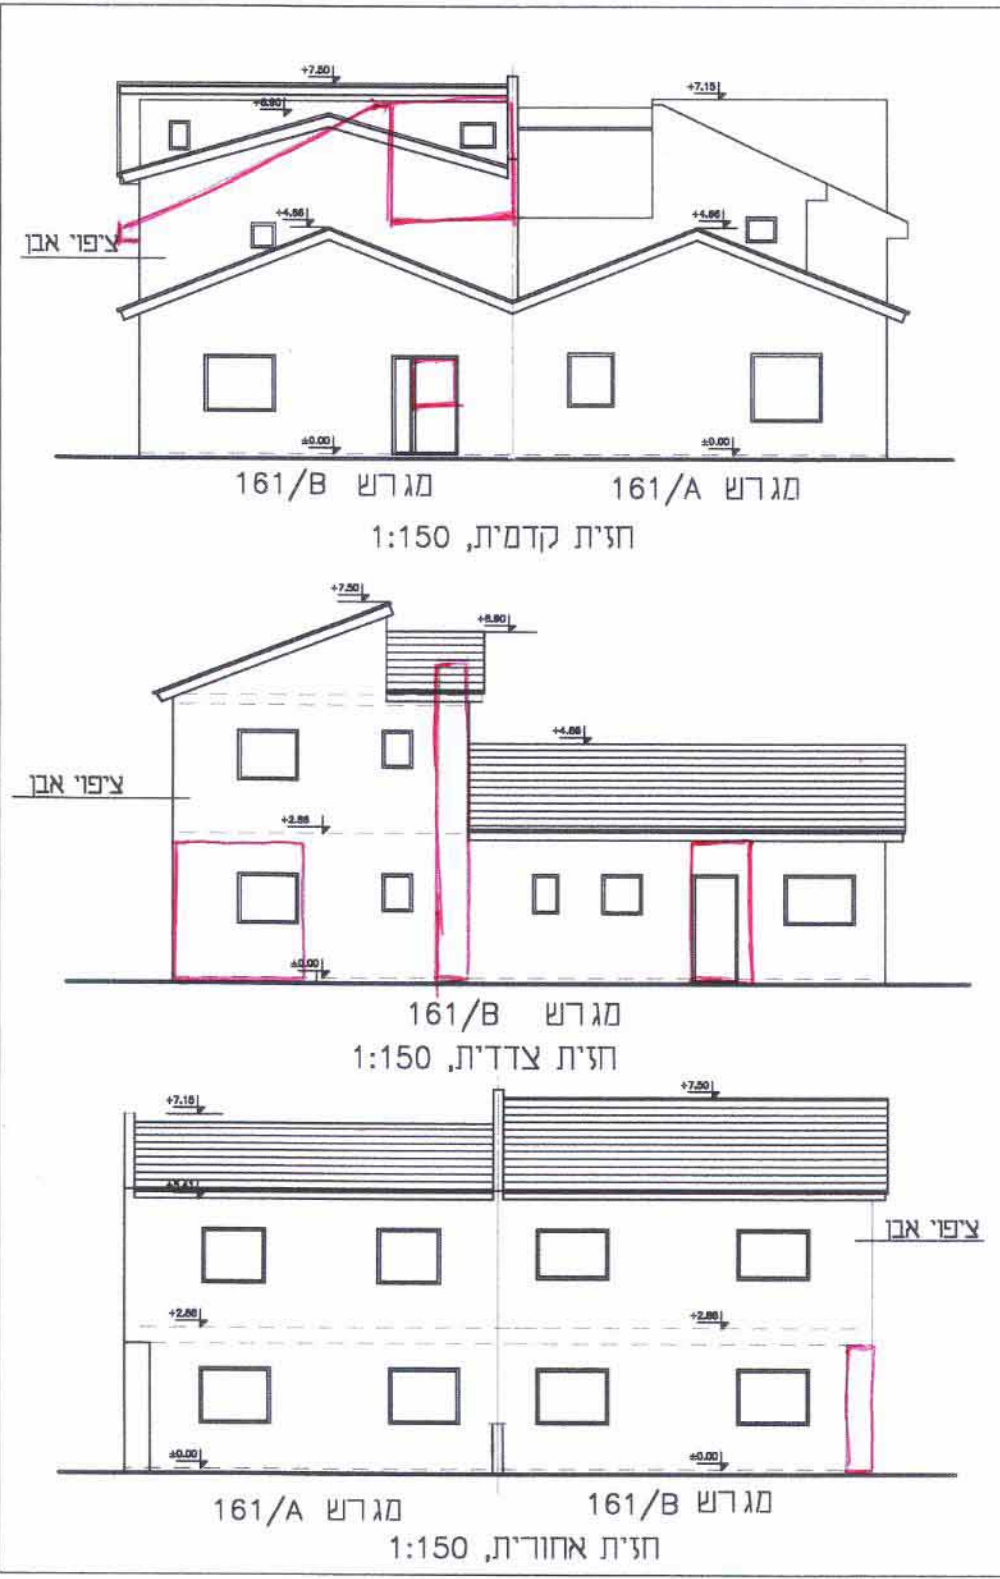

- מקרא:
- ג בול תכנית
  - קו בנין
  - מיקום התוספת

בטלוח אלמורה  
 אדריכלית  
 מס' 81745  
 אדריכלית-בולוב אלמורה  
 בטלוח אלמורה  
 אדריכלית  
 מס' 84744  
 עורך התכנית:

הודעה על אישור תכנית מס' 28/206/03/5  
 בורשה בולוב אלמורה  
 מיום 16/1/04  
 א.א.א.א.א.

23.05.2005