

נספח מס' 2 - נספח חתכים מנחה לתכנית מס. 410\03\17

עורכי התכנית: ארי כהן - אלי זילברברג - אדריכלים

רח' רבי עקיבא 108, ירושלים 94582
טל' 02-6221885 פקס' 02-6221887


עורכי הנספח: ארי כהן - אלי זילברברג - אדריכלים

רח' רבי עקיבא 108, ירושלים 94582
טל' 02-6221885 פקס' 02-6221887


ירון ארי - אדריכלות נוף

ת"ד 559, באר שבע
טל' 02-626002 פקס' 02-6270140

א. כהן וא. זילברברג-אדריכלים
י.ס. - רח' רבי עקיבא 108
טל. 02-6221885 - 02-6221887
רח' רח' רבי עקיבא 108 - ירושלים 94582
טל. 02-6221885 - 02-6221887
מס' עותקה 5402699

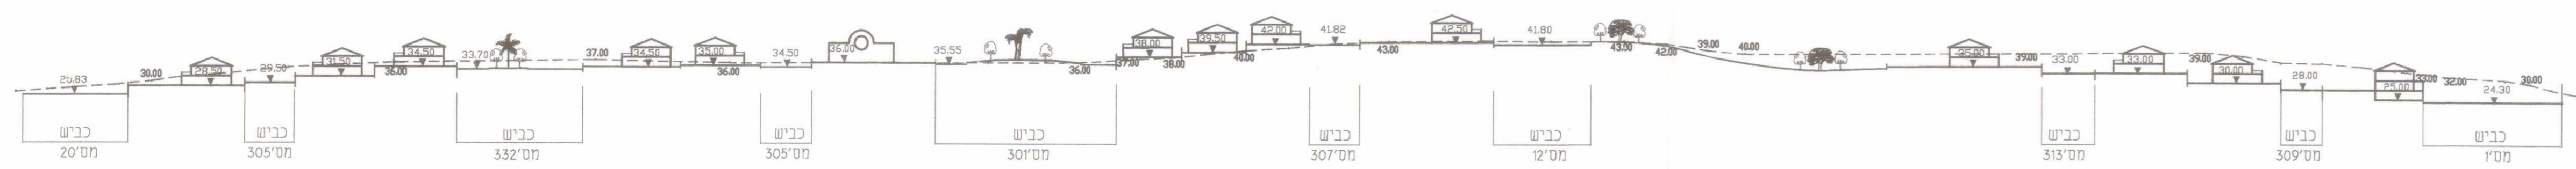

חתך 1-1

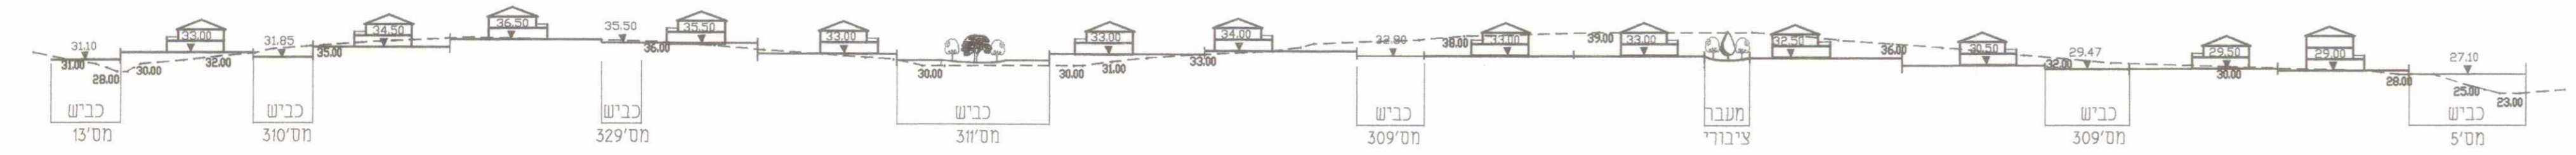

חתך 2-2

העתק מערד

הערה: תוכנית זו היא תוכנית חתכים מנחה לתכנית מס' 410\03\17. תוקף התכנית החל מיום תאריך 05/10/04. חתום: ארי כהן, אדריכל.

הודעה על אישור הכותב: 05/10/04. פורסמה בעקבות הפרסומים ב.ת. 4269. מיום: 05/10/04.

קנה מידה: 1:1,250
תאריך: 31/10/2004