

**נספח בינוי מנחה
לתכנית מס' 5/מק/2321
ומחייב לעניין היקף התוספות
ומיקומם ביחס לבינוי הקיים**

ע"ש מס' 2321/מק/5

1 קומה מס' 549266549 קו"פ / גובה
קומה חיוק מס' 5146829 קומה מס' 25
מזל"ש מס' 6745678
מס' 27

5488185
מגיש התכנית:

[Signature]


רוזנטל אולגה
משעול מבצע יותן 31, ב"ש

ועדה מקומית באר-שבע
2321/מק/5
הועדה הנוקמית החליטה לאשר את התכנית
בישיבה מס' 21160 נושא 6.4.95
הממונה על הפרוץ


שוך התכנית:

ליפובצקי נטליה
אדריכלית
מ. רשמי 104717
[Signature]


אדריכלית - נטליה ליפובצקי
טל: 08-6104872, נייד: 054-474557

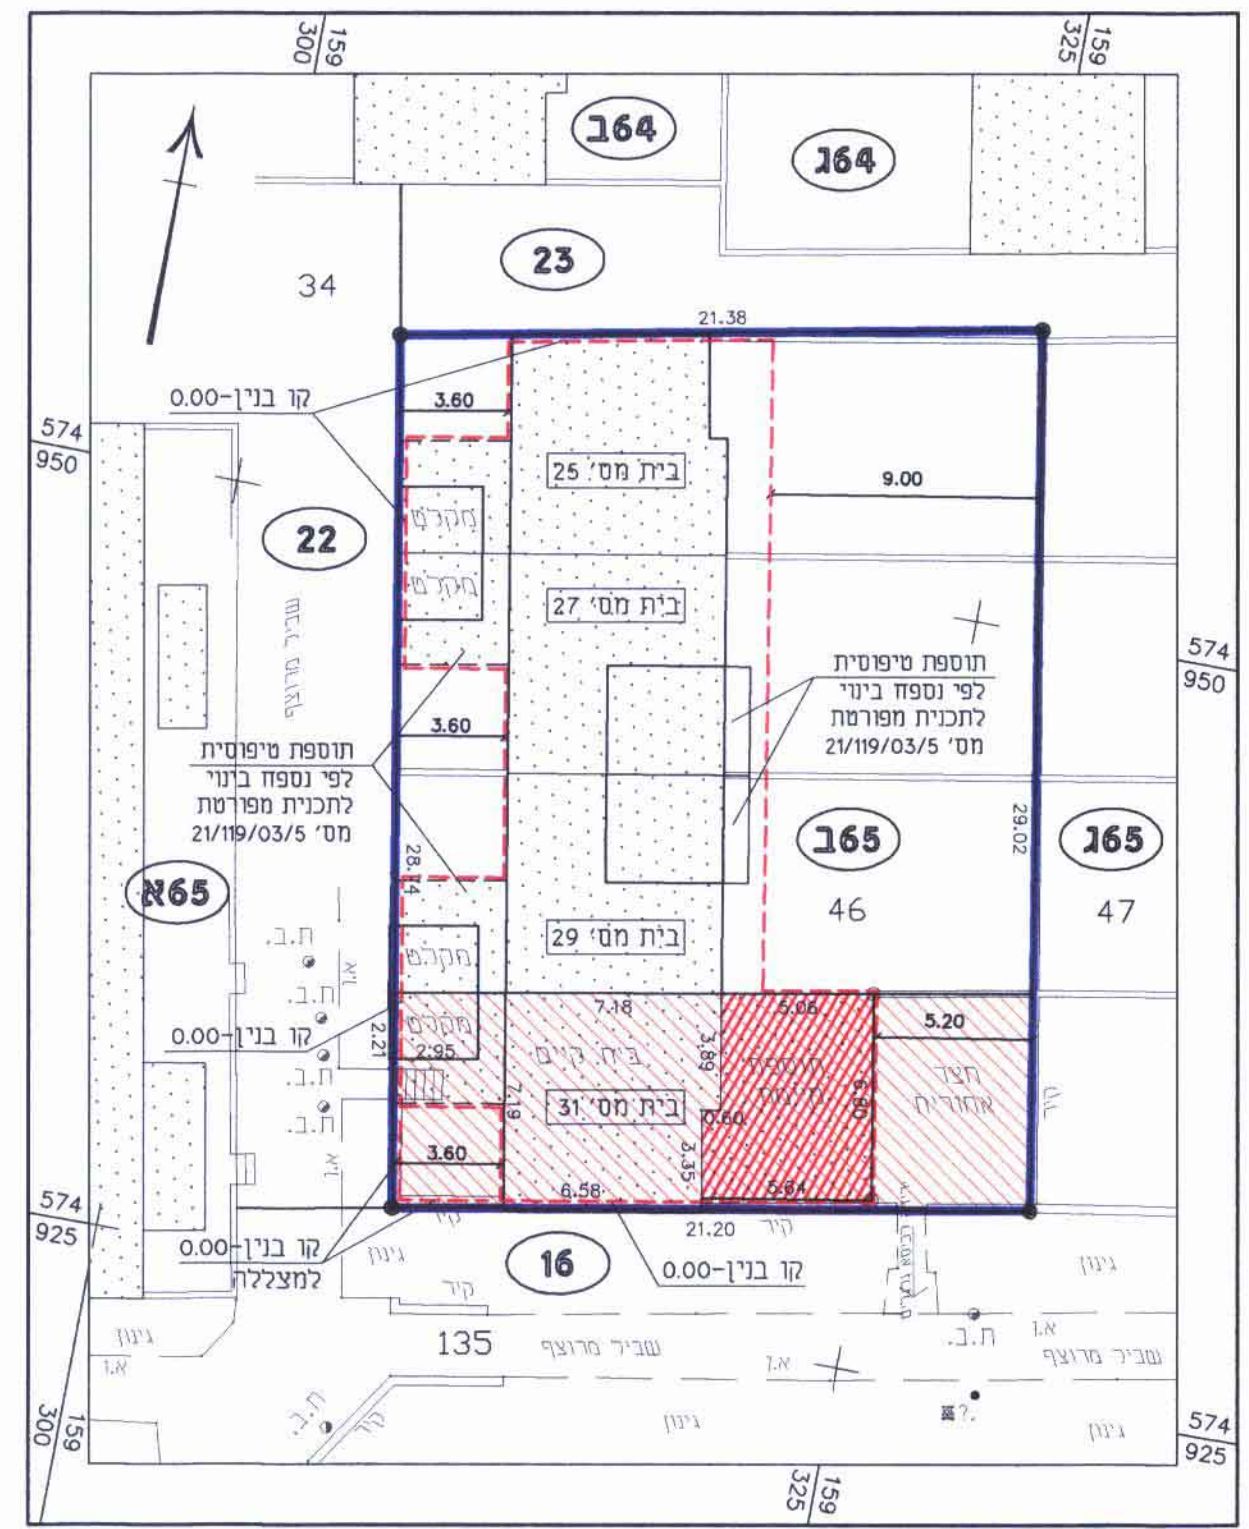


תרשים המגרש 1:250

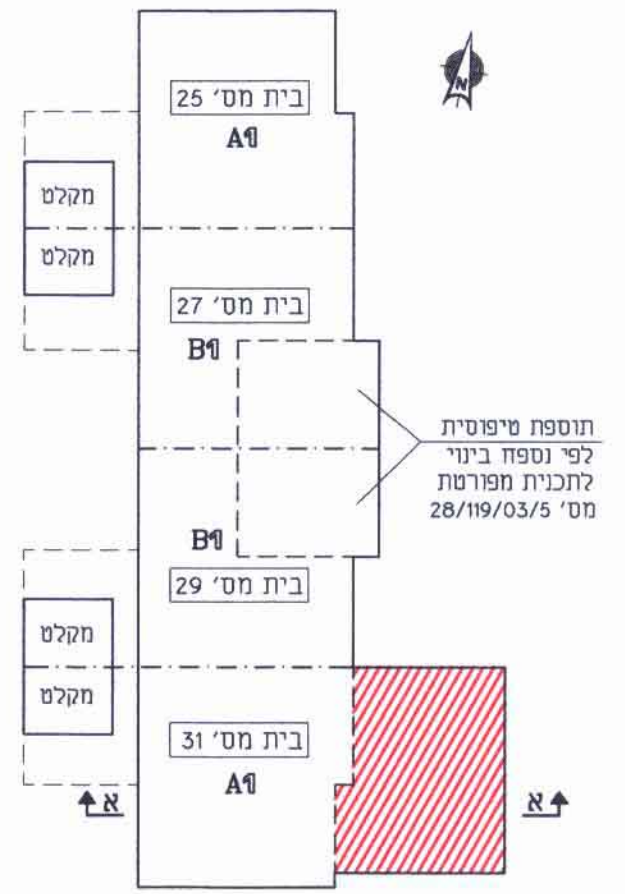

תכנית קומת קרקע 1:250

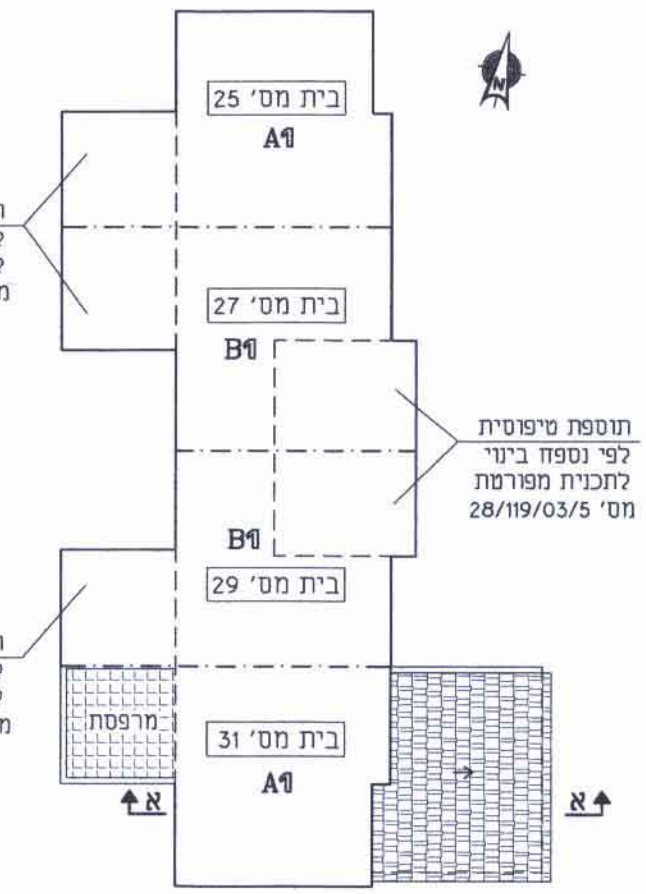

תכנית קומה א' 1:250

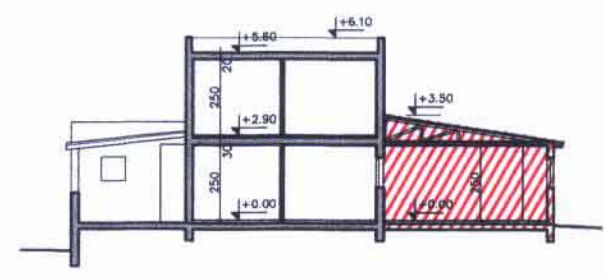

חתך ב-ב 1:250