




תכנית קומה א' 1:250

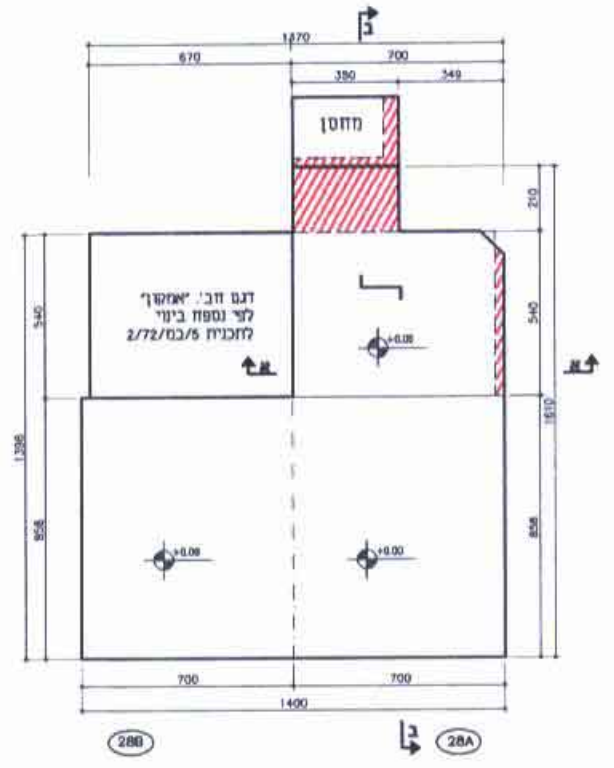


תכנית קומת קרקע 1:250

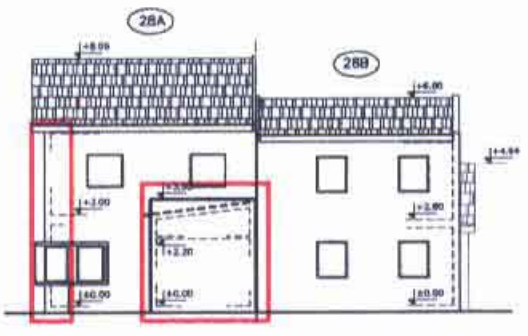

חזית אחורית 1:250

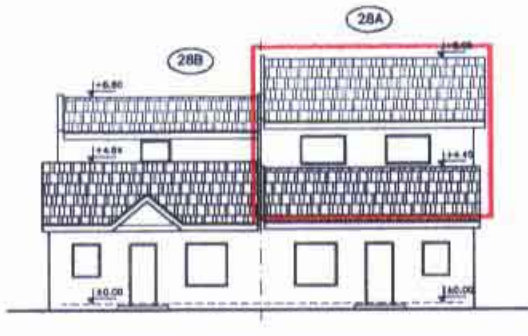


חזית קדמית 1:250

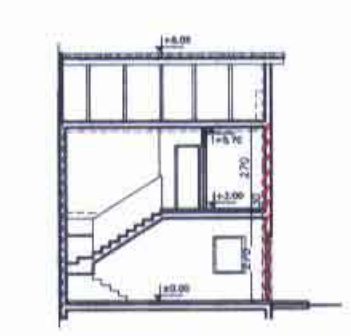


חתך א-א 1:250



חזית צדדית (מגרש 28A) 1:250

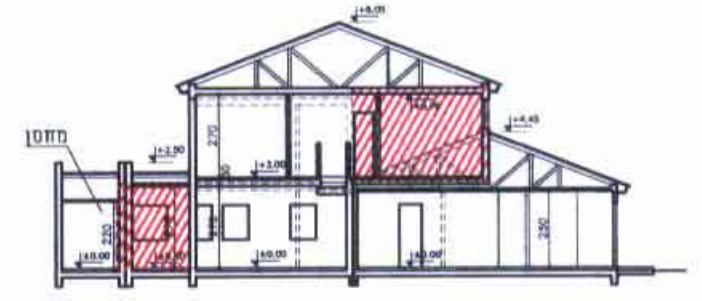

חתך ב-ב 1:250

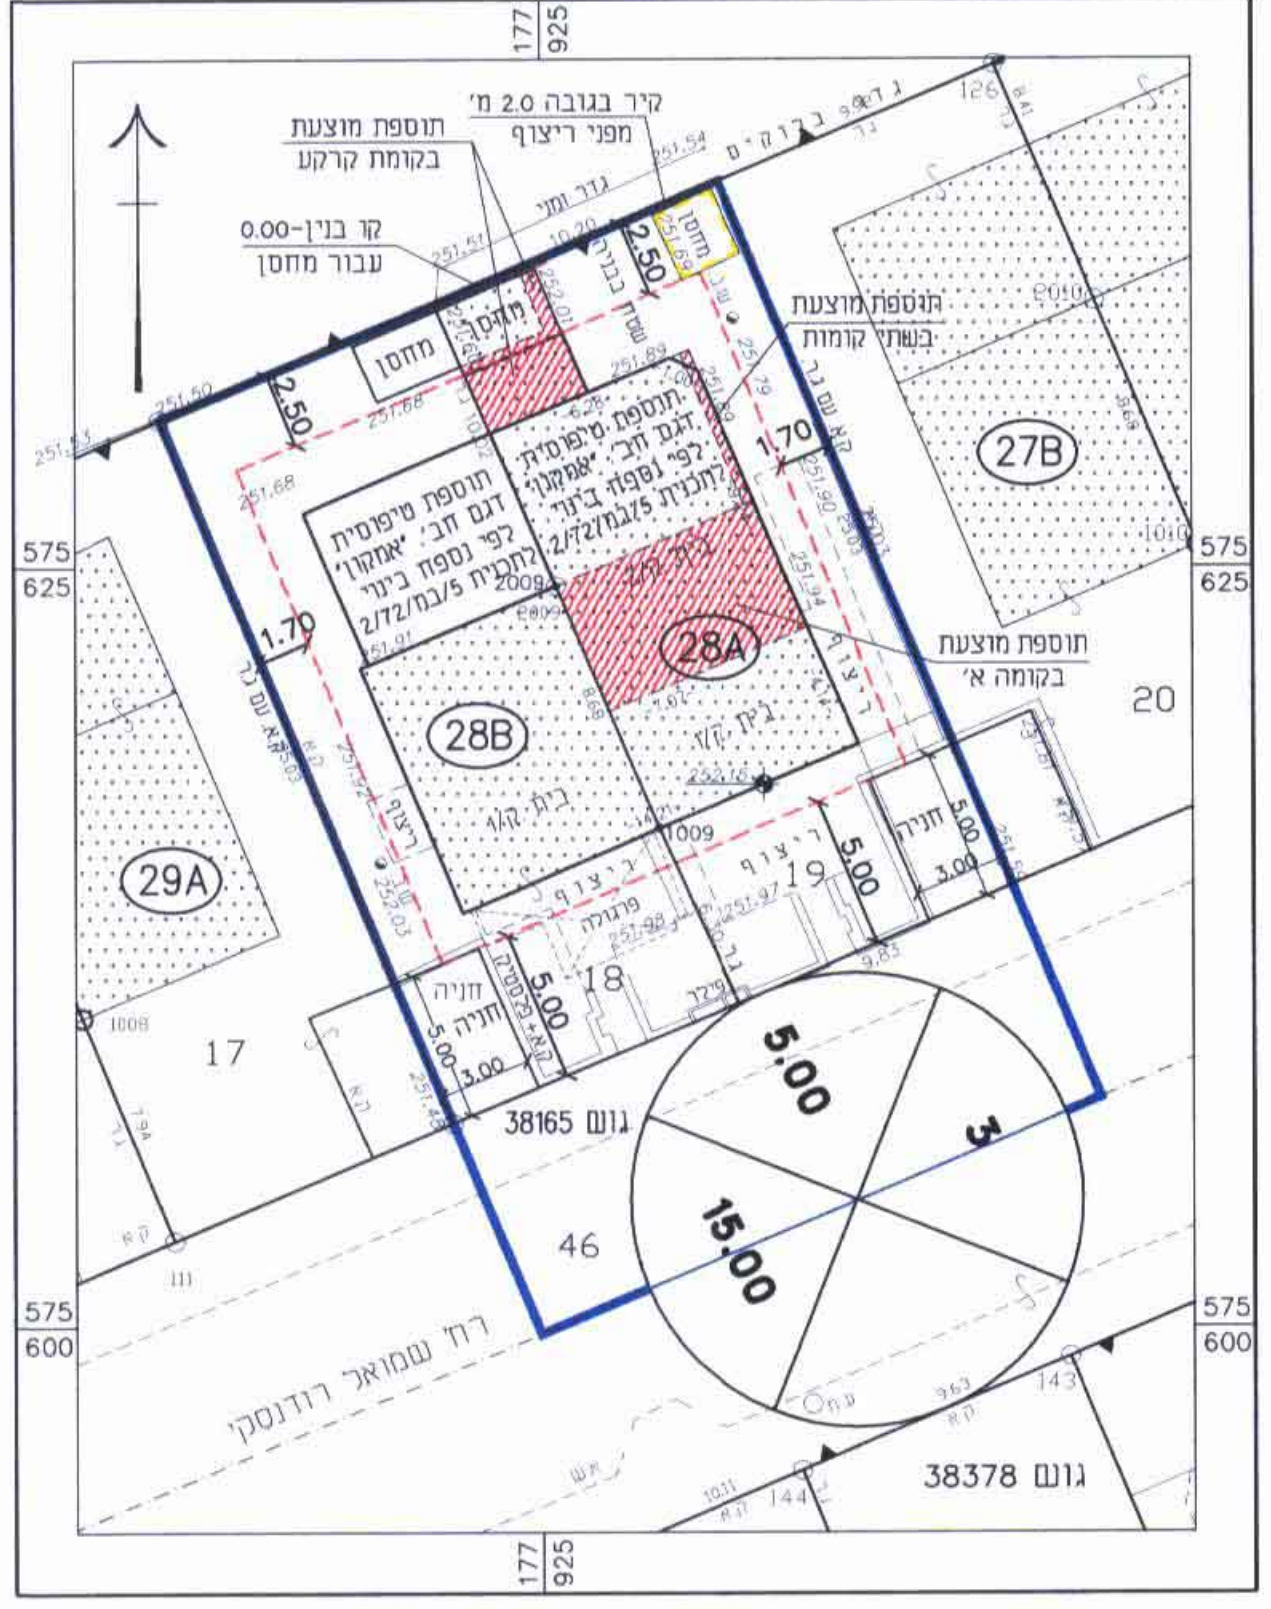

תרשים המגרש 1:250

- מקרא:
- בניה קיימת
 - בניה חדשה
 - מקום התוספת
 - חבנה להריסה

נספח בינוי מנחה לתכנית מס' 11/209/03/5 ומחייב לעניין היקף התוספות ומיקומם ביחס לבינוי הקיים (אין בתיאור הדירות לרבות חלוקתן הפנימית והמידות כדי לחייב לעניין הוצאת היתרים מכוח תכנית זו)

העתק משודדי
2.8.05

מגיש התכנית:

אמיר לאוניד
רח, שמואל רודנסקי, 112 ב'ש

1983
11/209/03/5
104717

הודעה על אישור הכנית מס' 11/209/03/5
בתיאור בולטות התוספות מס' 5441

עורך התכנית:

ליפובצקי נטליה
אדריכלית
מ. רחוקו 104717

אדריכלית - נטליה ליפובצקי
טל: 08-6104872, נייד: 054-4474557