

נספח בינוי מנזרה
לתכנית מס' 28/203/03/5
ומחייב לעניין היקף התוספות
ומיקומם ביחס לבינוי הקיים
(אין בתיאור הדירות לרבות חלוקתן
הפנימית והמידות כדי לחייב לעניין
הוצאת התירים מכח תכנית זו)

מגיש התכנית:

מגרש 123B
יודאנוב אלה
רח' ירושע בר הלל 16, ב"ש

מגרש 164B
קוגן לנה
רח' חזקת אלבק 13, ב"ש

מגרש 131B
שפרים לודמילה
רח' ירושע בר הלל 1, ב"ש

מגרש 161A
טייב זונה
רח' חזקת אלבק 22, ב"ש

מגרש 161B
יונגר רומן
רח' חזקת אלבק 24, ב"ש

עורך התכנית:

אדריכלית -
מליה ליפובצקי
טל: 054-474557, נייד: 08-6104872




תכנית העמדה 1:250




תרשים המגרש 1:250


- מקרא:
- בניה קיימת
 - בניה חדשה
 - מקום התוספת
 - שניר בחזית
 - מבנה להריסה

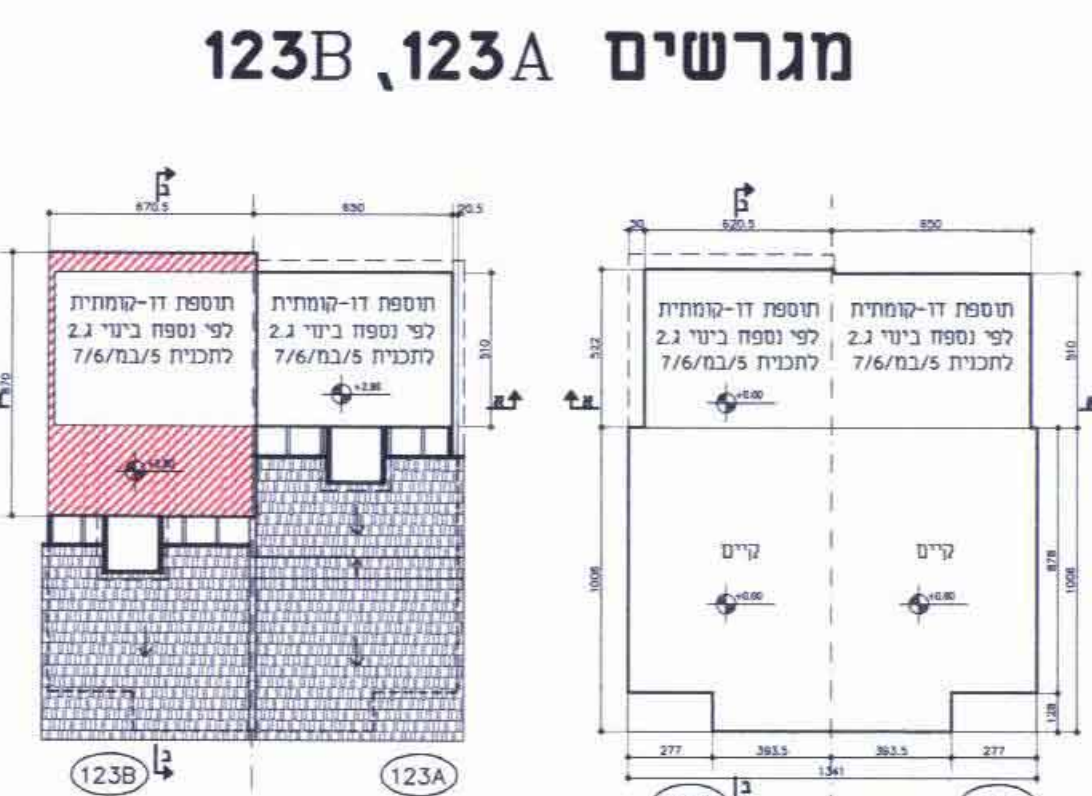


תכנית קומת קרקע 1:250

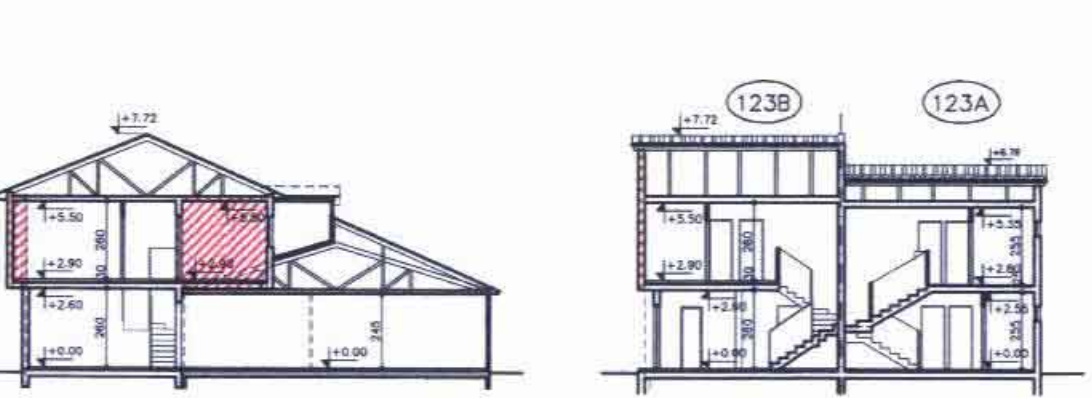


חזית א-א 1:250

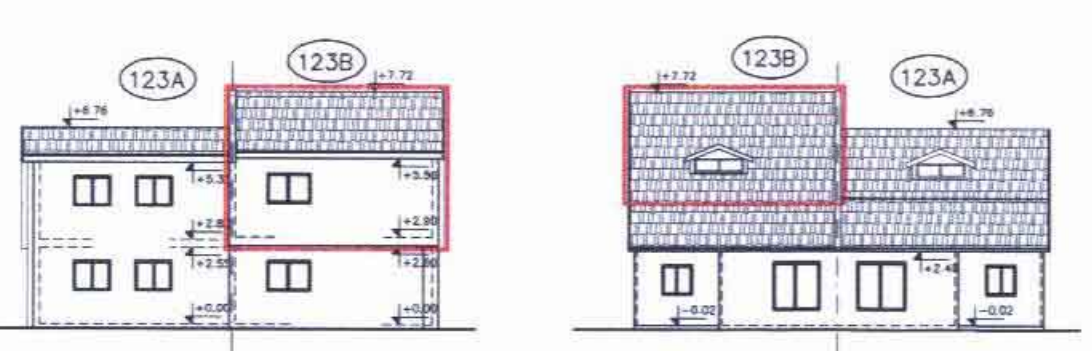


חזית אזורית 1:250

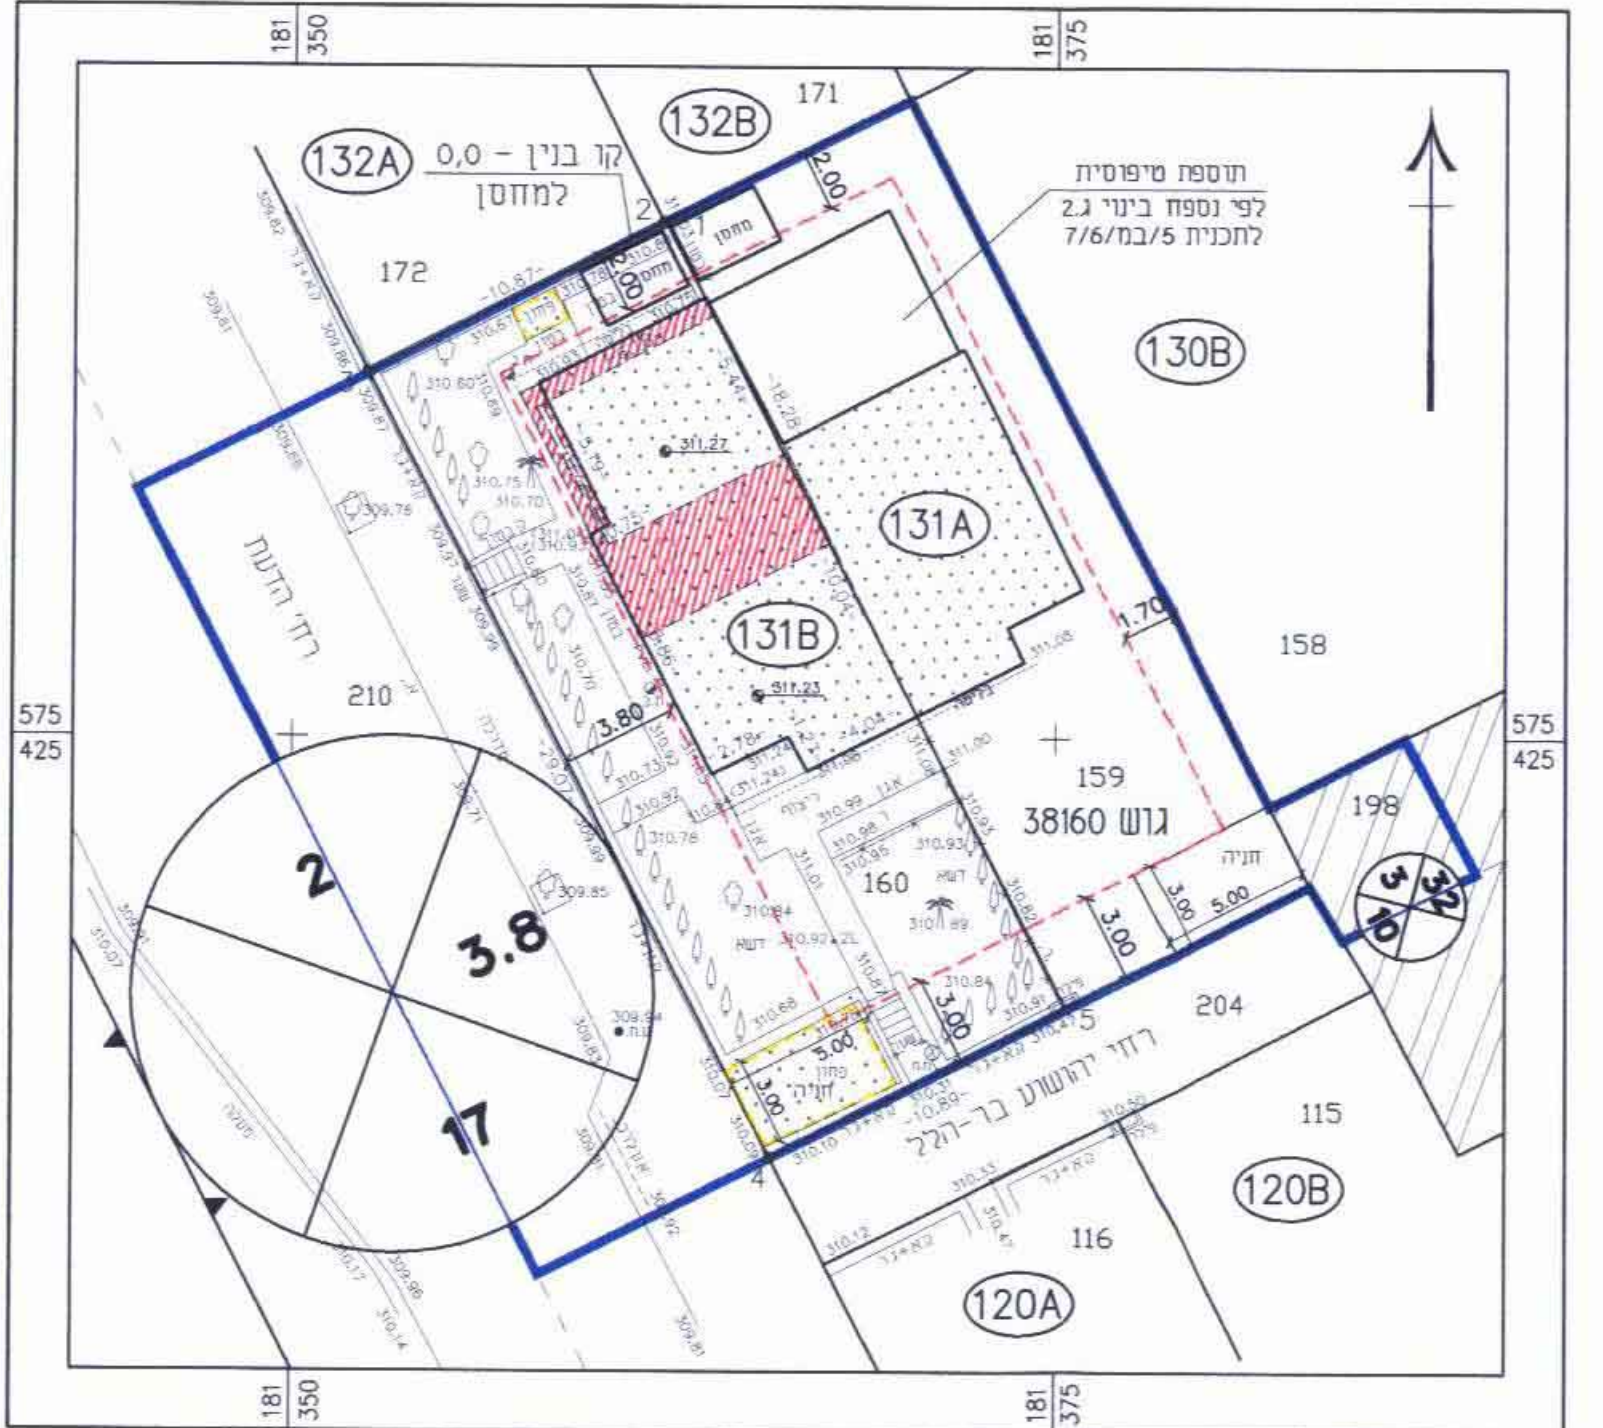


תרשים המגרש 1:250

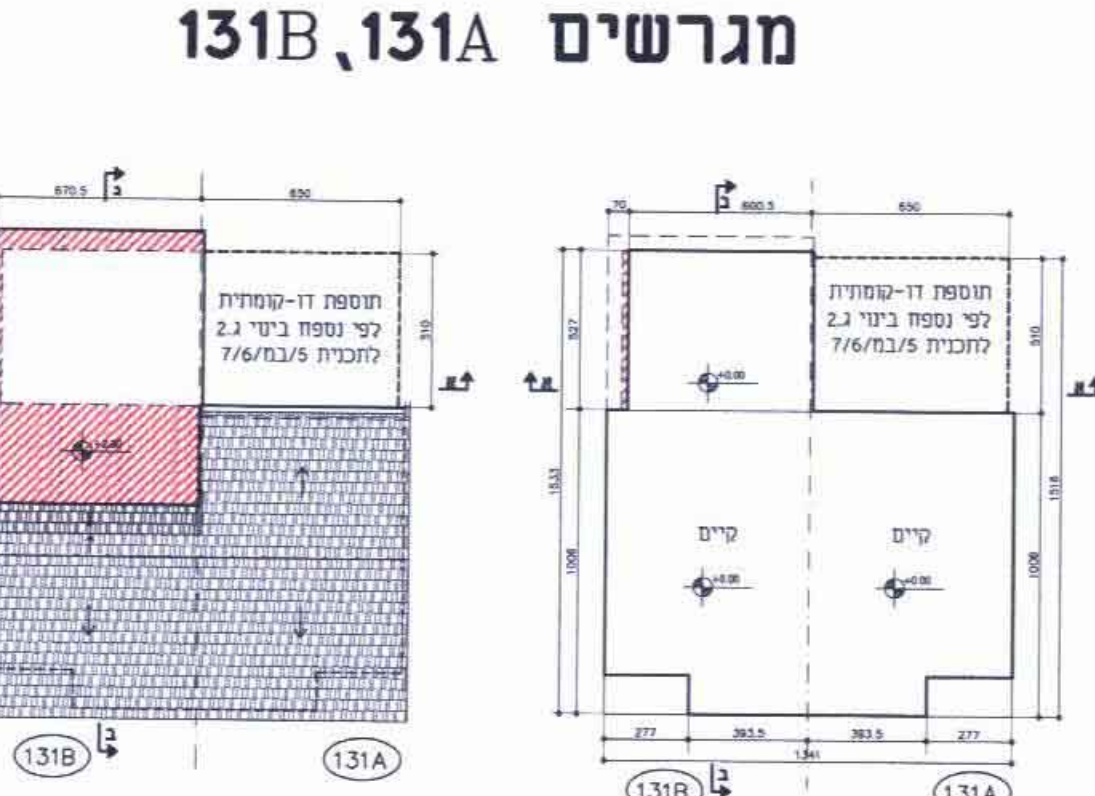


תכנית קומת קרקע 1:250

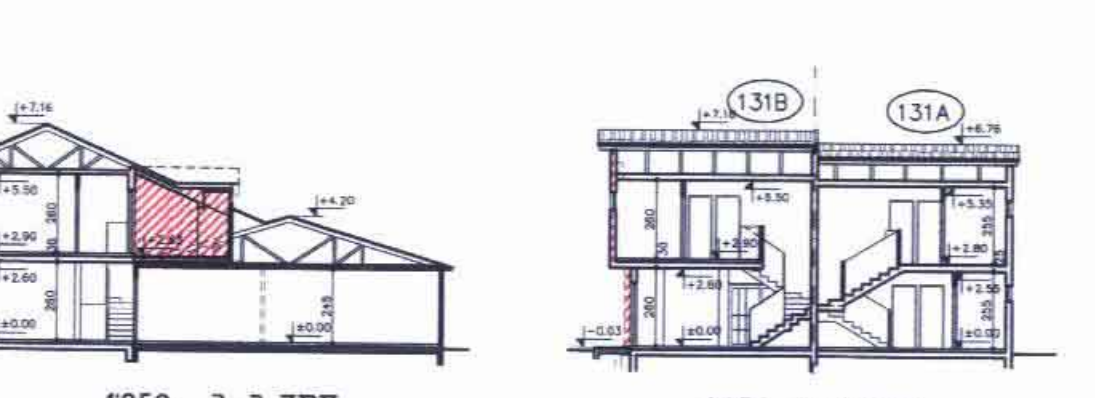


חזית א-א 1:250

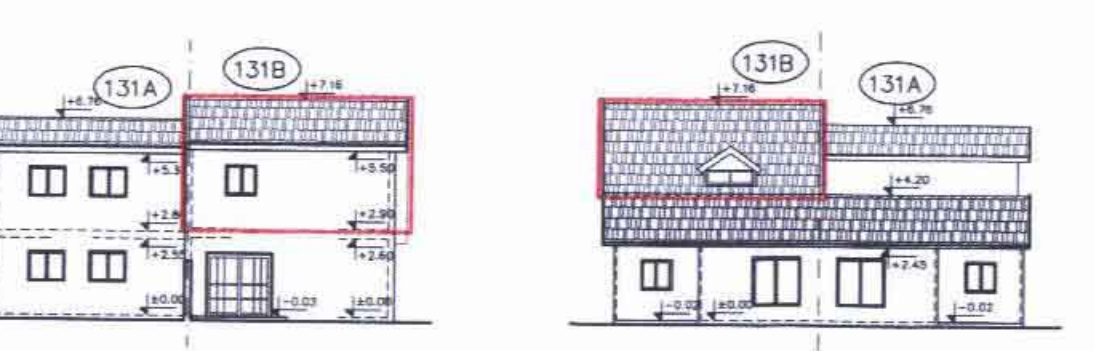


חזית אזורית 1:250

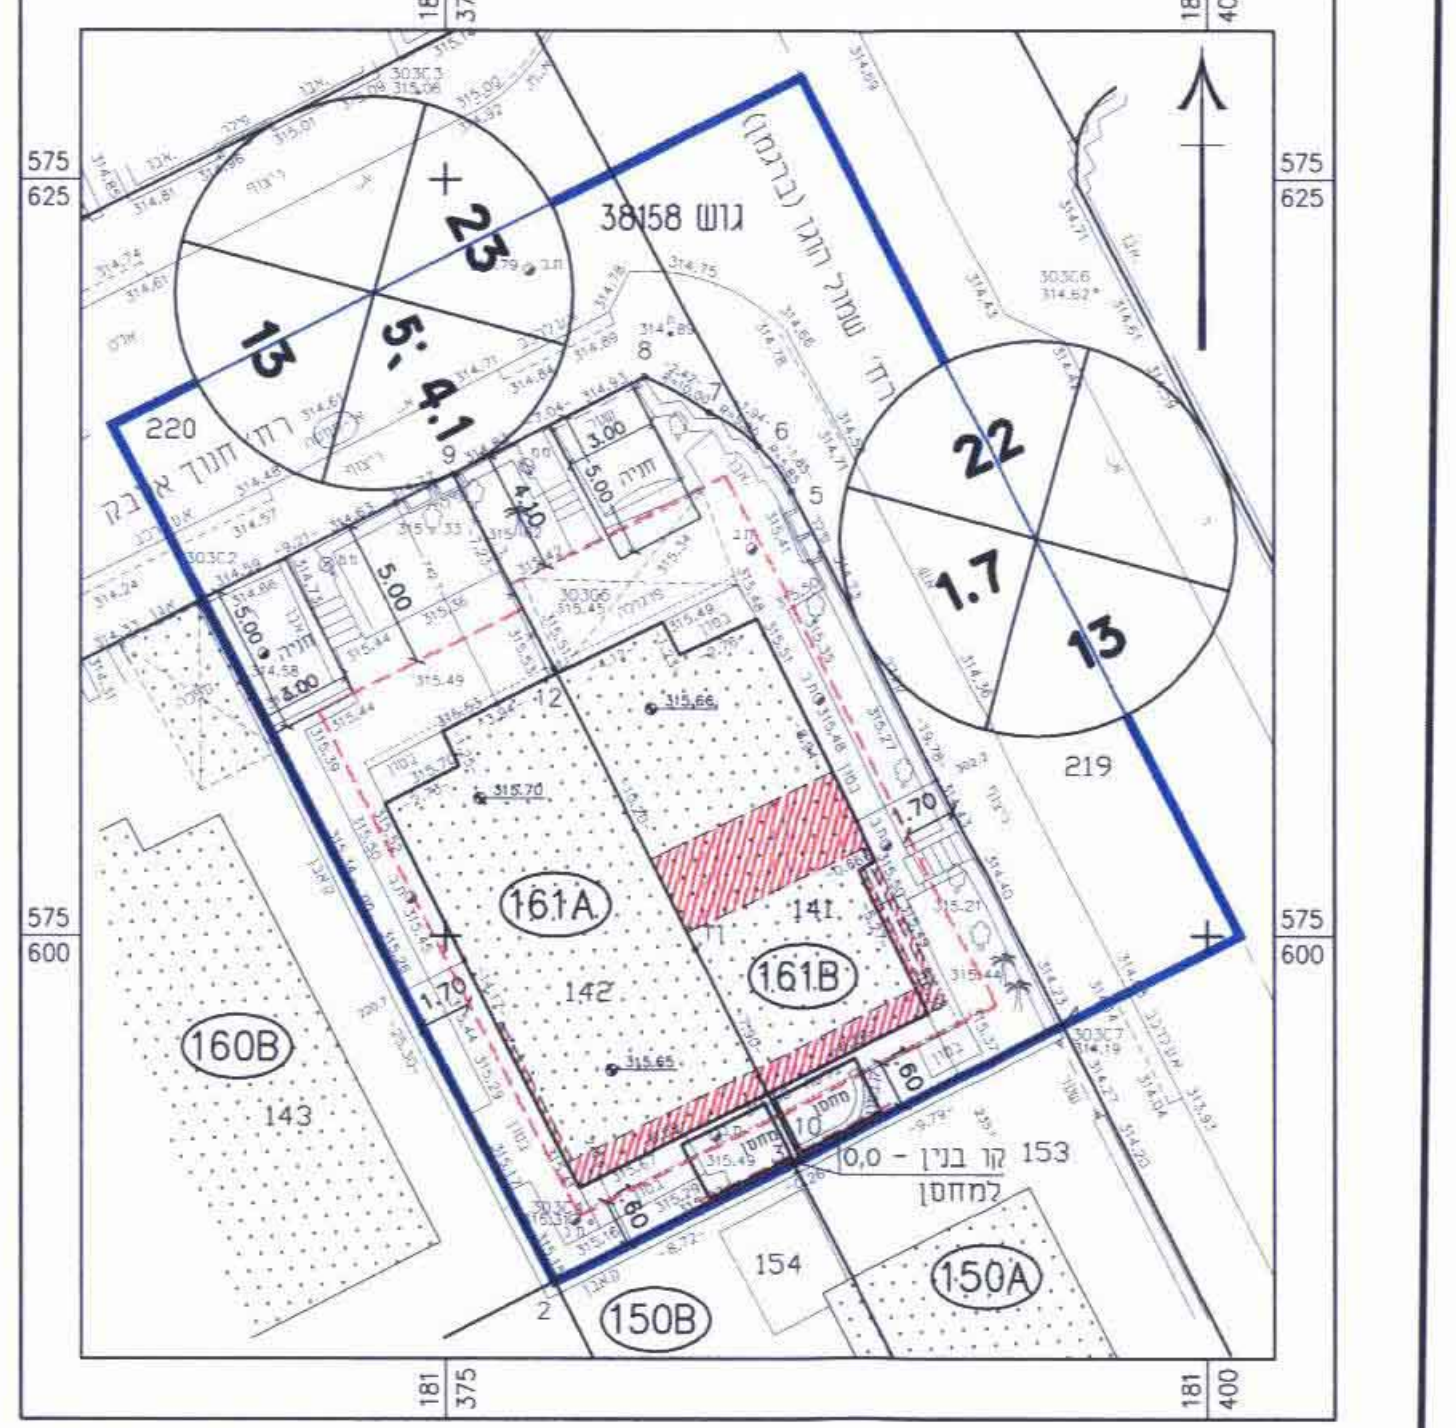


תרשים המגרש 1:250

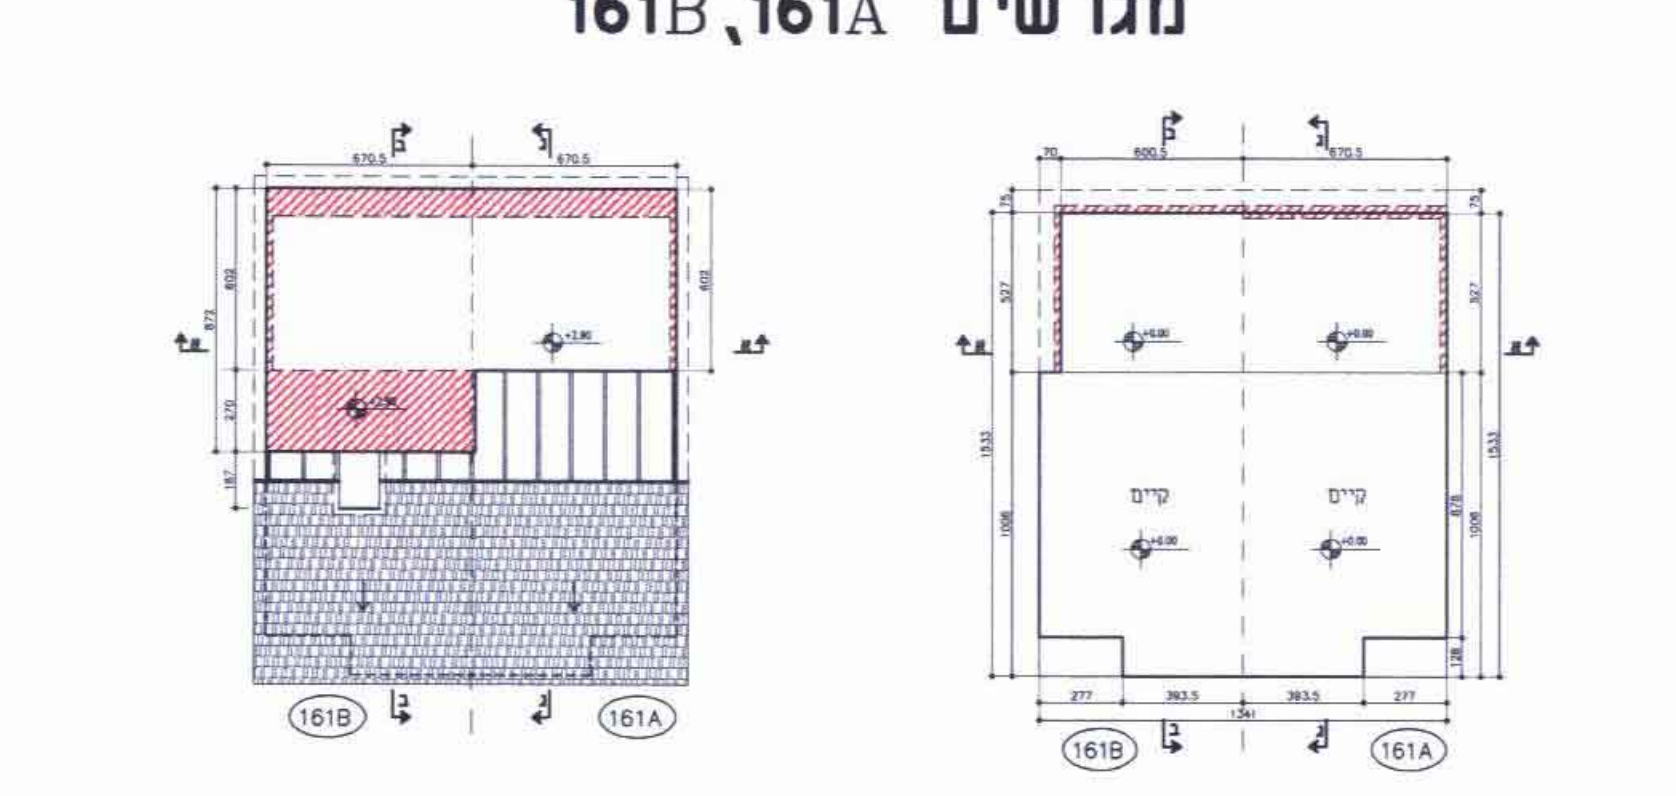


תכנית קומת קרקע 1:250

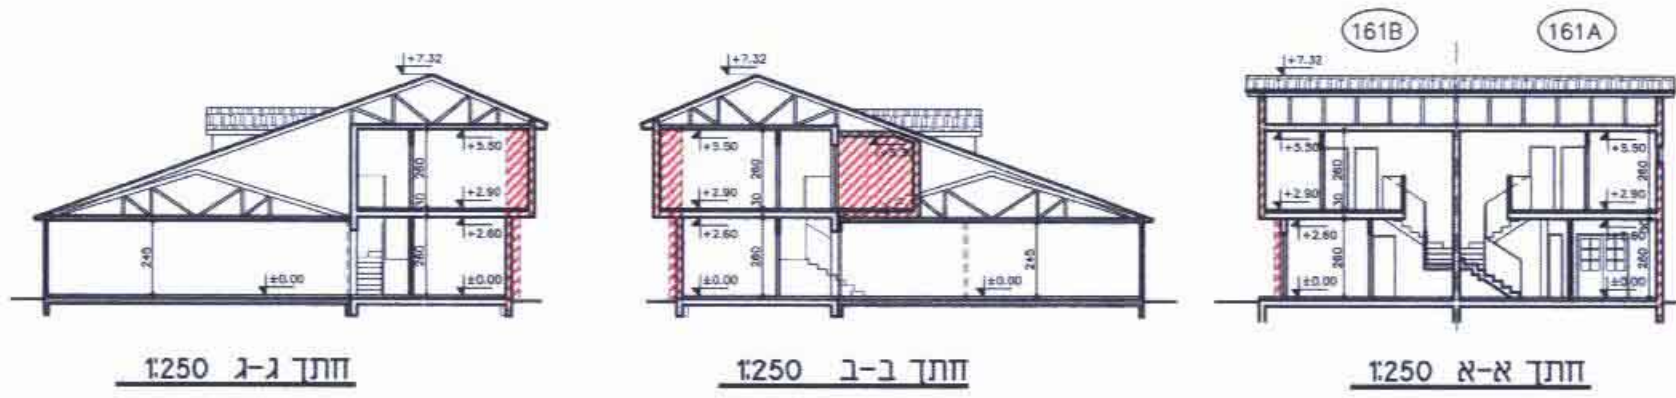


חזית א-א 1:250

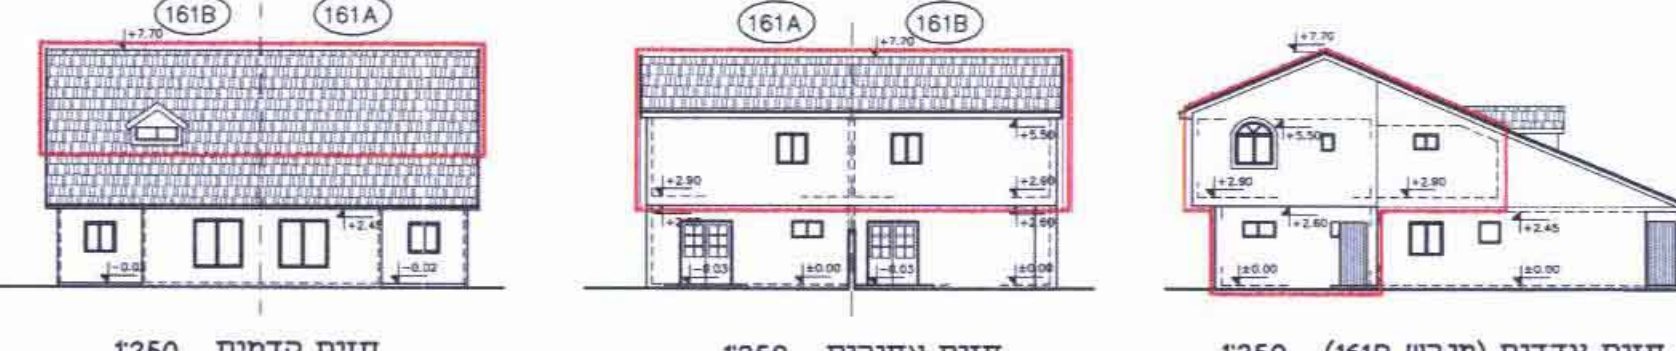


חזית אזורית 1:250

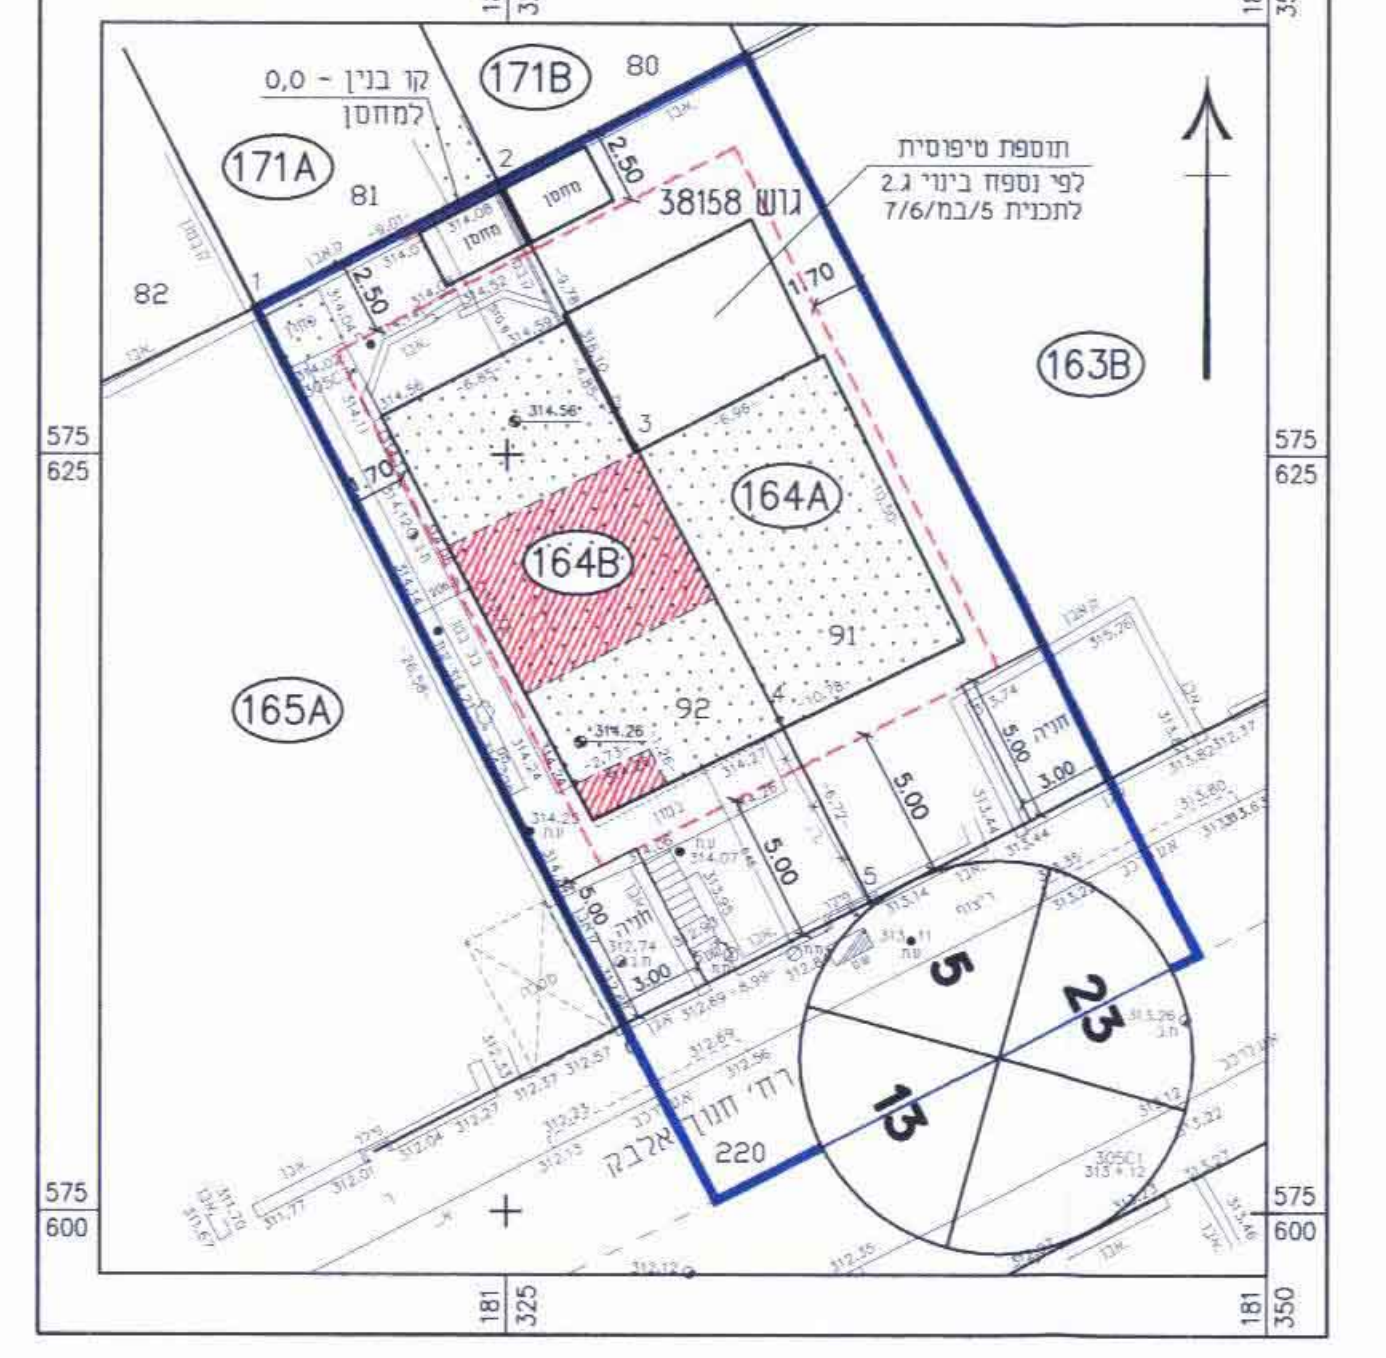

תרשים המגרש 1:250

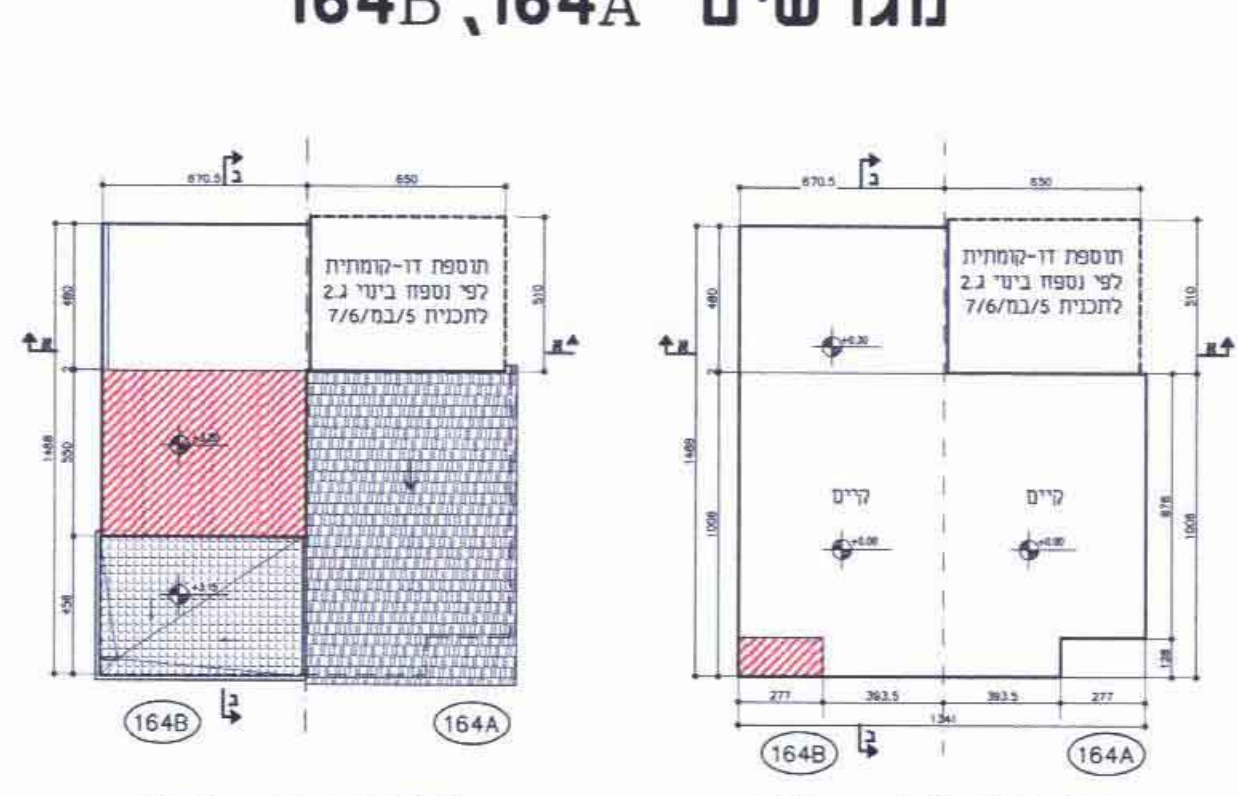

תכנית קומת קרקע 1:250

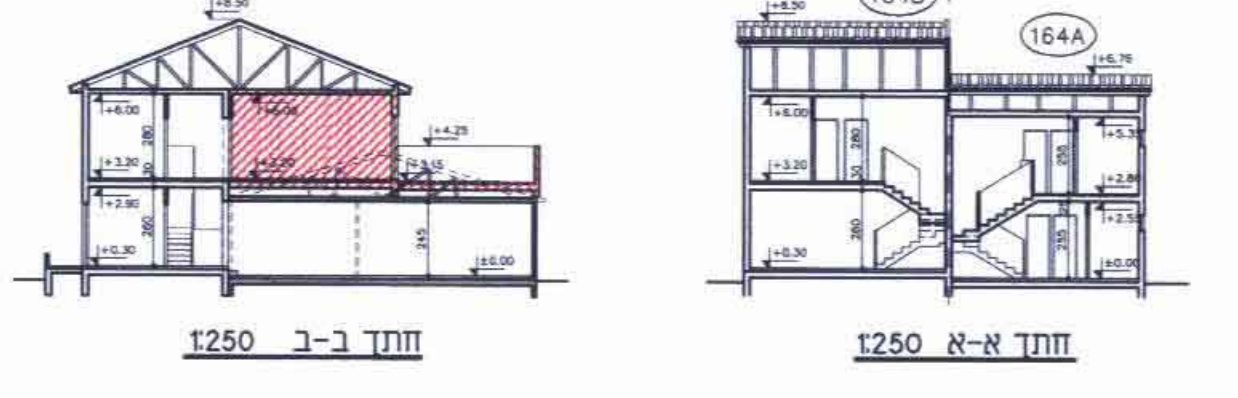

חזית א-א 1:250



חזית אזורית 1:250