





בנין 1
חזית צפונית - קני"מ 1:200

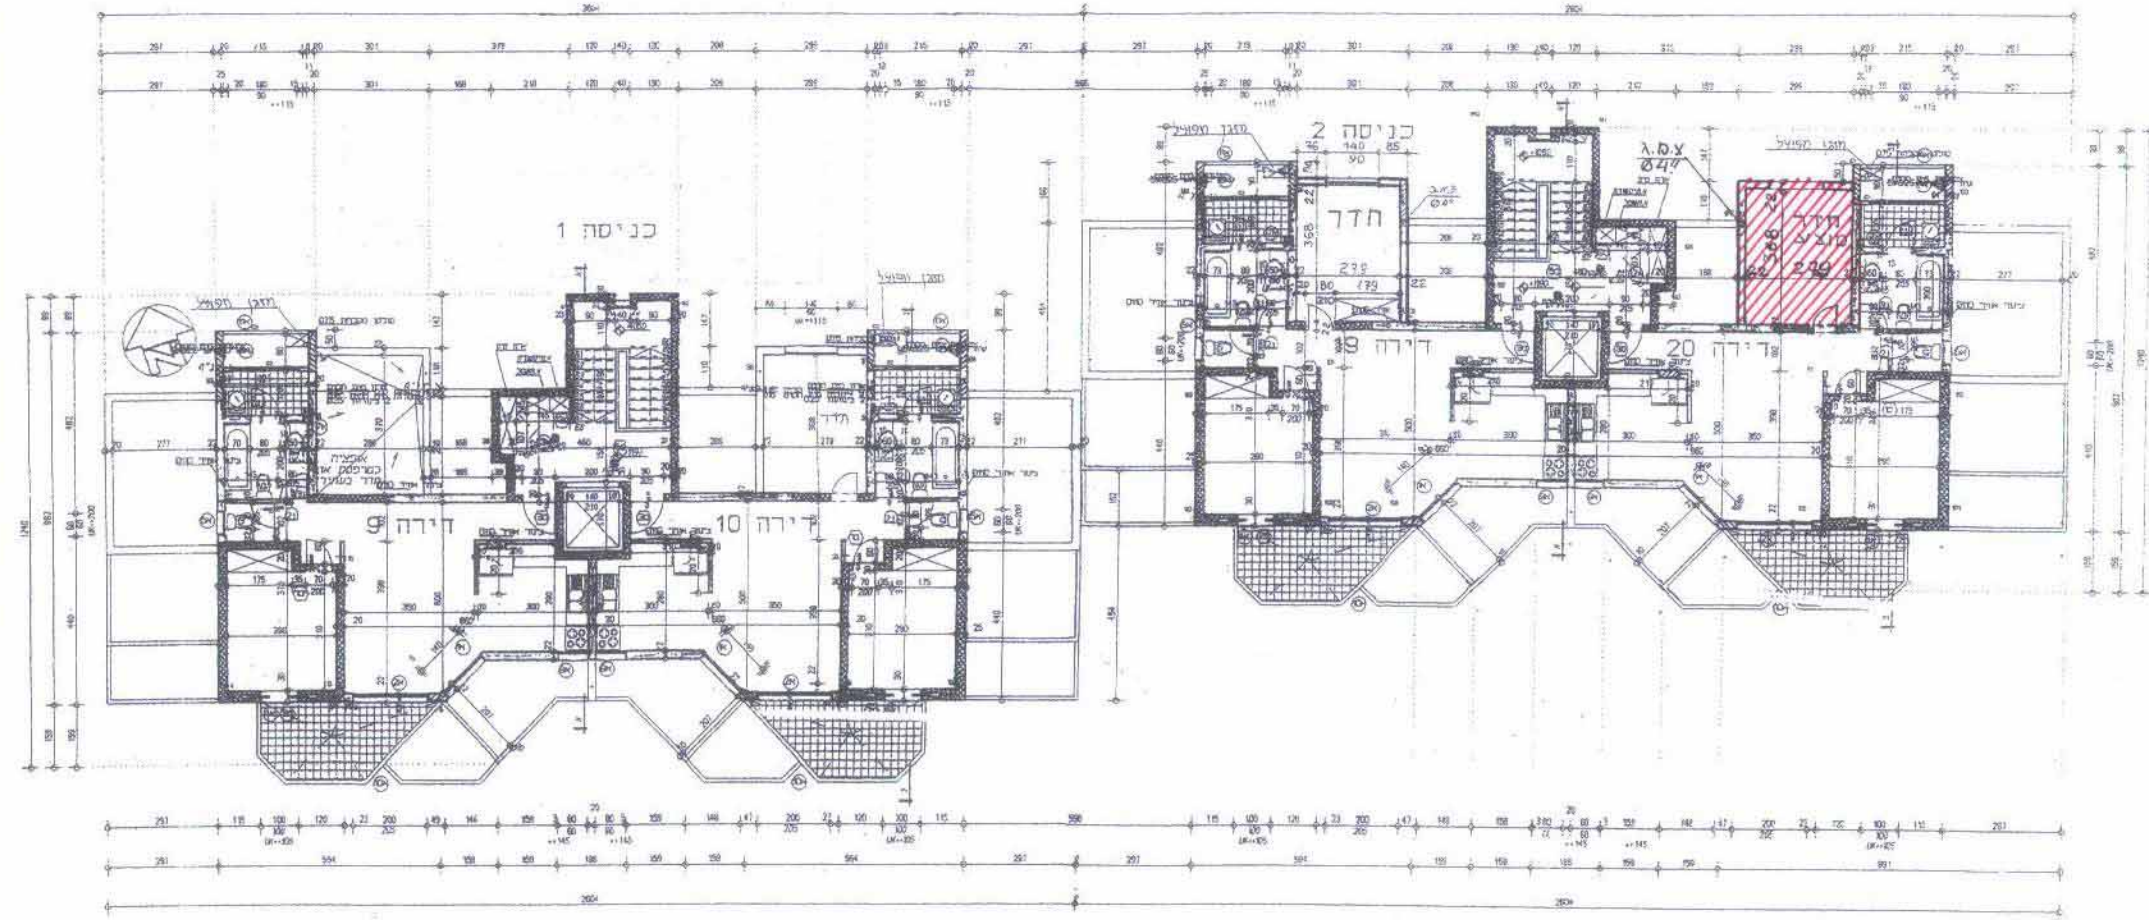

בנין 1
קומה ד - קני"מ 1:200

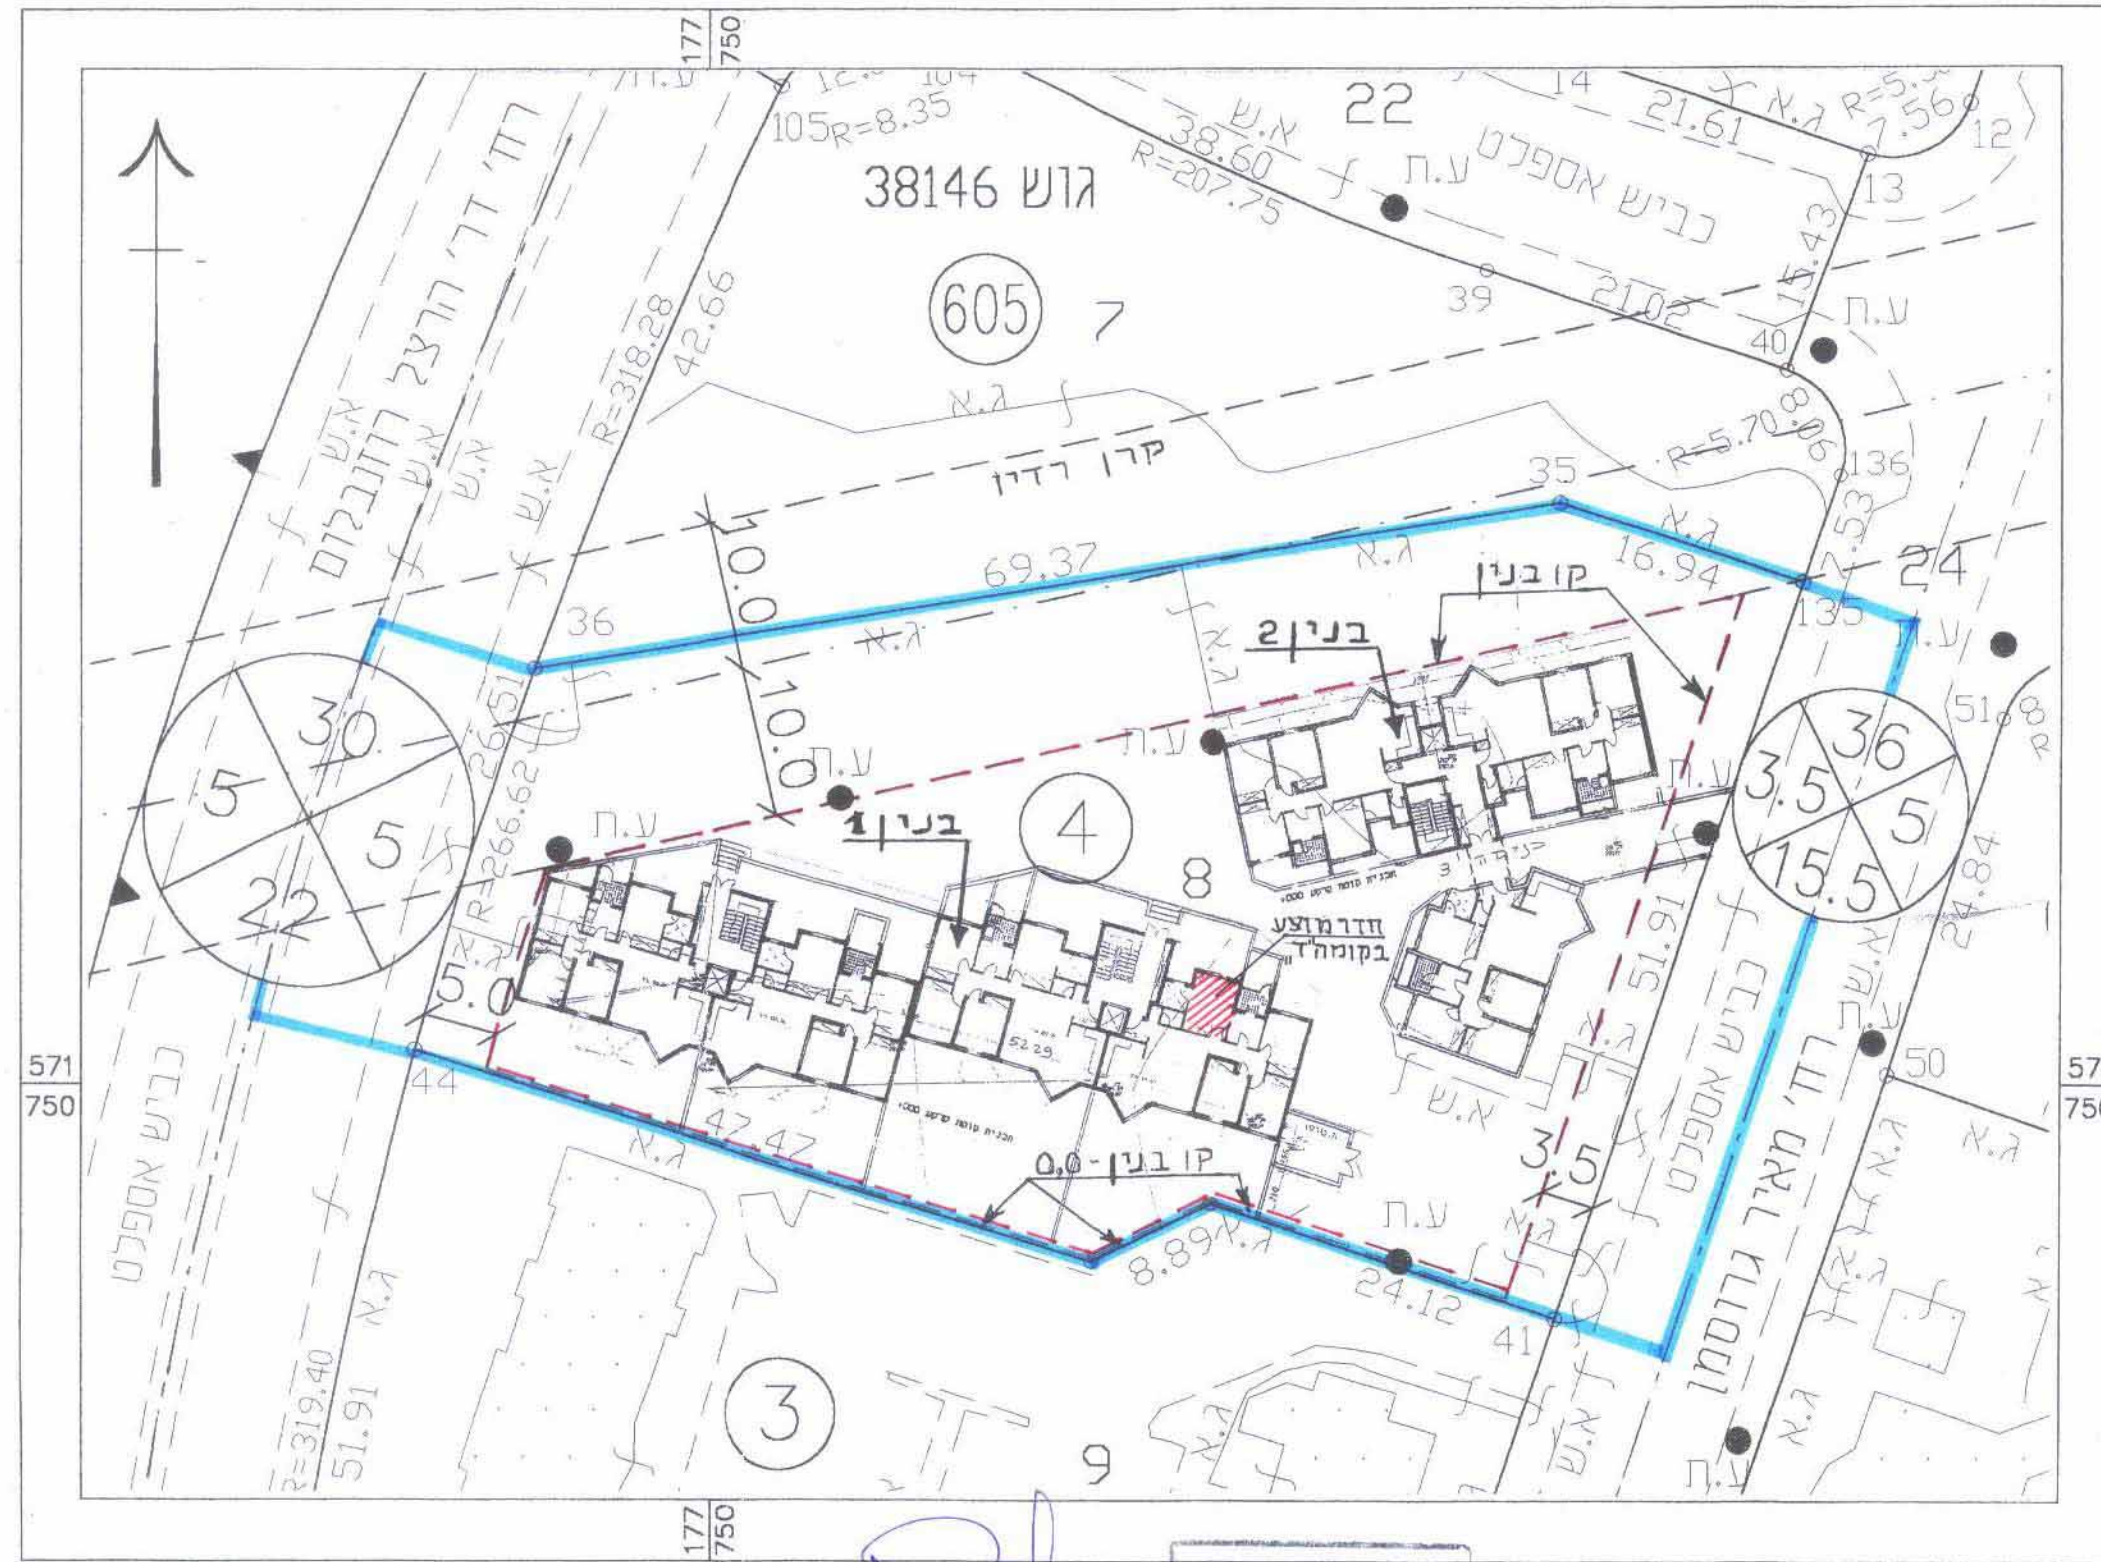

תרשים המגרש - קני"מ 1:500

ורדנין טטיאנה
רח' מאיר גרוסקין, 23/20, ב"ש

אדריכלית - נטליה ליפובצקי
רח' חטיבה שמונה, 17/9, ב"ש
טל: 08-6104872; 054-474557

דפנה משה
22-11-05

לשכת החירוף הממוינת
משרד הפנים - מחוז הדרום
21.11.2005
נתקבל

נספח בינוי מנחה
לתכנית מס' 8/208/03/5
ומחייב מבחינת מיקום
וגודל התוספת בלבד

משרד הפנים מחוז הדרום
חוק התכנון והבניה תשכ"ה - 1965
אישור תכנית מס' 8/208/03/5
התורה המהותית לתכנון ולבניה התליטה
ביום 21/11/05 לאשר את התכנית.
כאנכיל לתכנון יו"ר הועדה המחוזית

הודעה על אישור תכנית מס' 8/208/03/5
כורסמה בילקיש המוסמים מס' 5478
מיום 21/11/05