

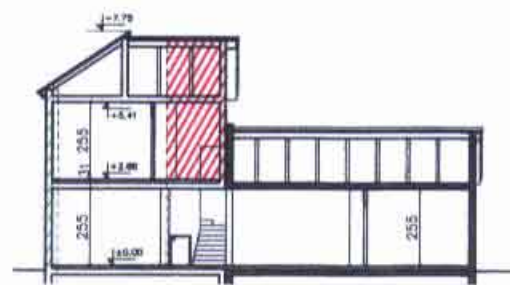



מצב מוצע
תוספת דו-קומתית במגרש 130A, תוספת דו-קומתית במגרש 130B

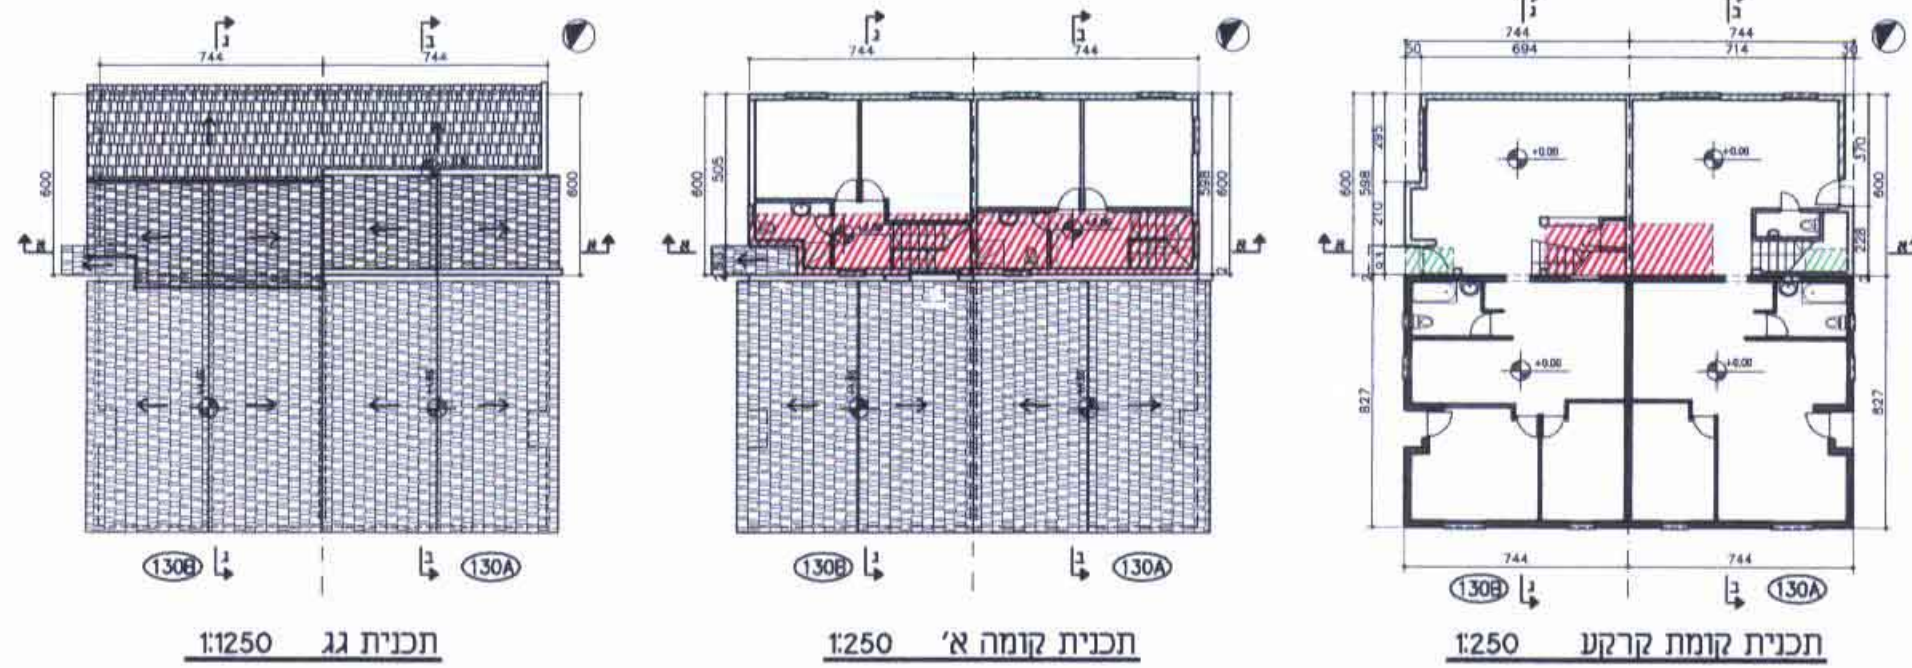


חתך ג-ג 1:250

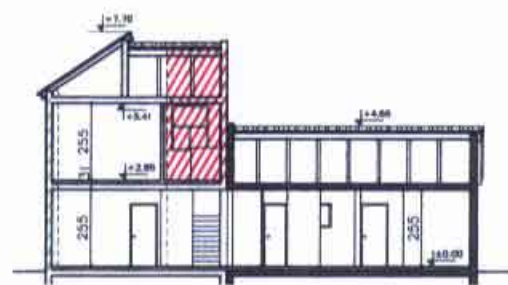


חתך ב-ב 1:250

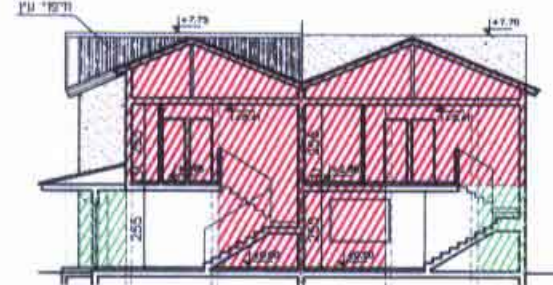

חתך א-א 1:250

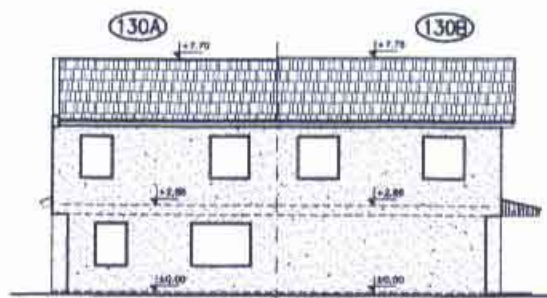

חזית אחורית 1:250

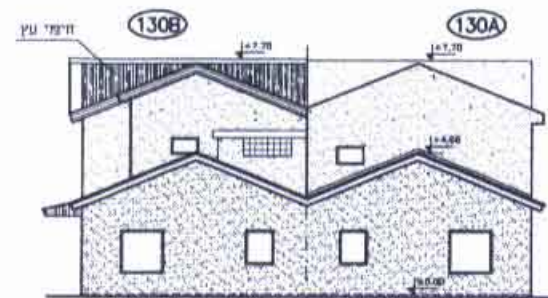

חזית קדמית 1:250



חזית צדדית (מגרש 130A) 1:250



חזית צדדית (מגרש 130B) 1:250

מקרא:
תוספת מוצעת
תוספת
לפי תכנית התקפה



תרשים המגרש 1:250

נספח בינוי מנחה
לתכנית מס' 32/206/03/5
למגרשים 130B, 130A
ומחייב מבחינת מיקום
התוספות בלבד

העתק משלוח
6.2.06



הודעה על אישור תכנית מס' 32/206/03/5
כורסמה בילקוט הכרסומים מס' 5506
מיום 6/3/06

מגישי התכנית:

מגרש 130A
ז'ק אלכסנדרה
רח' רבקה 18, ב"ש

מגרש 130B
יבלונסקי יורי
רח' רבקה 20, ב"ש

עורך התכנית: ליפובצקי נטליה
מ. תליון 104717

אדריכלית - נטליה ליפובצקי
טל: 054-474557, 08-6104872