


23.3.06
העתק משורי

נספח בינוי מנחה
לתכנית מס' 29/203/03/5
ומחייב לעניין היקף התוספות
ומיקומם ביחס לבינוי הקיים



מגיש התכנית:


ליינדרס מיכאל
רח' חיים שירמן 28, ב"ש

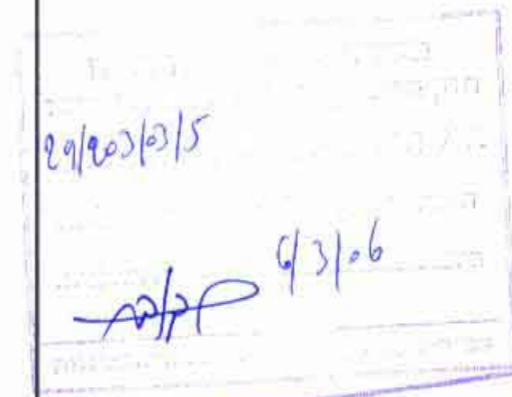

הודעה על אישור הבנייה נוס. 5526
בדרישה בילקוט הפרסומים נוס. 5526
מיום 1.5/06


עורך התכנית:
ליפובצקי נטליה
אדריכלית
מ. רשון 104717

נטליה ליפובצקי
טל: 08-6104872, נייד: 054-4474557

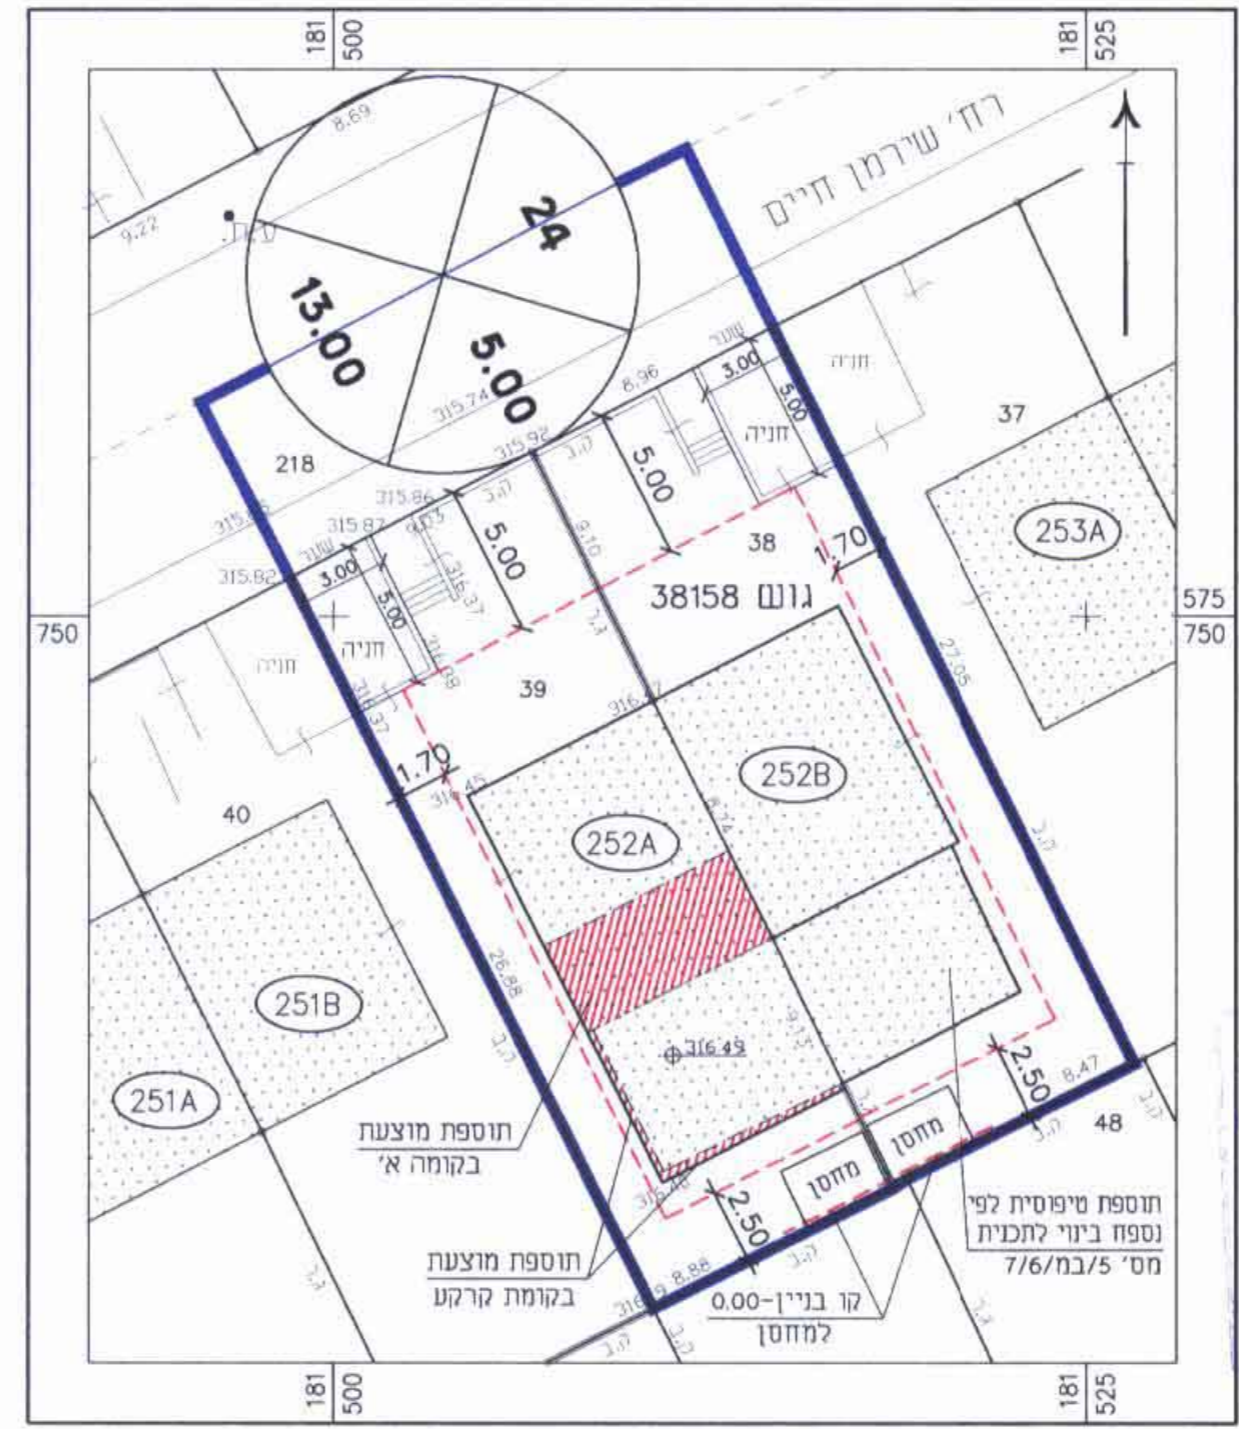


תרשים המגרש 1:250


- מקרא:
- בניה קיימת
 - בניה חדשה
 - מקום התוספת או שינוי בחזית

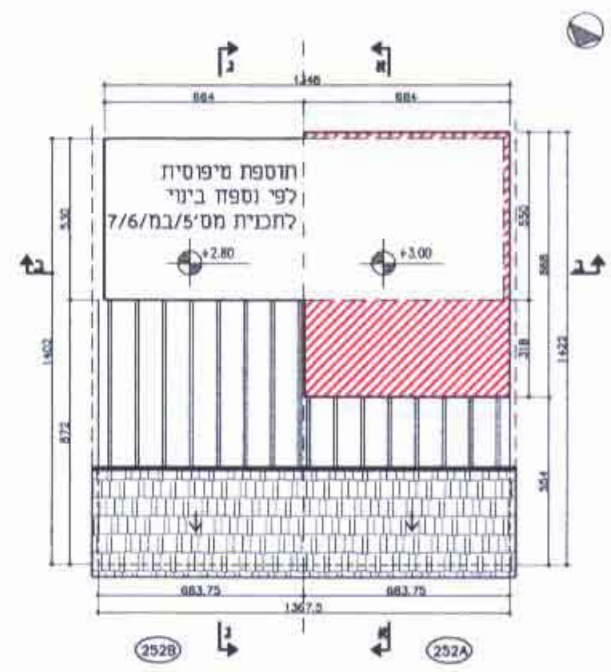


תכנית קומה א' 1:250

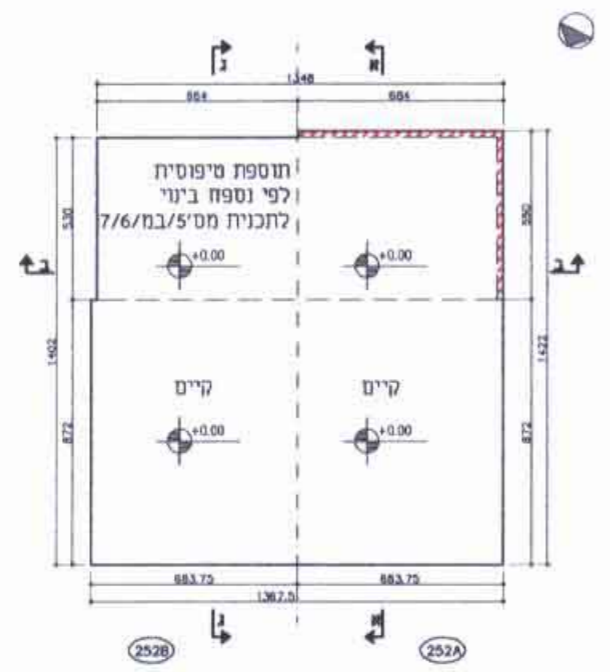

תכנית קומת קרקע 1:250

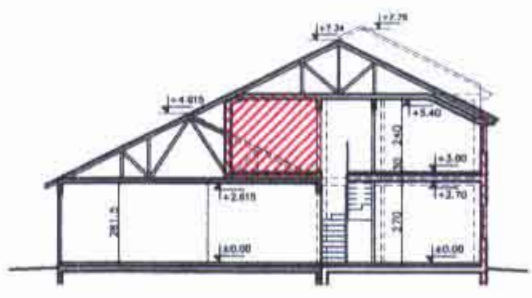


חתך א-א 1:250

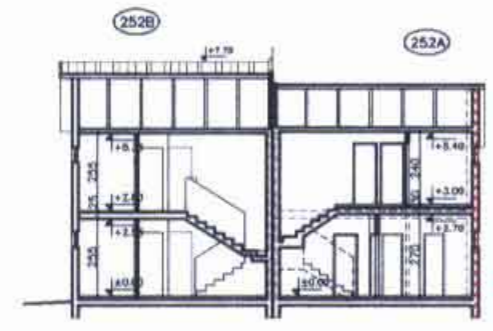

חתך ב-ב 1:250



חזית קדמית 1:250

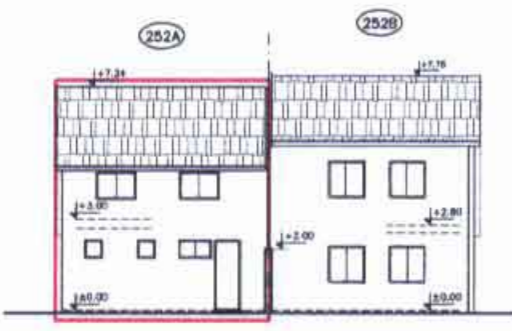

חזית אחורית 1:250



חזית צדדית (מגרש 252A) 1:250